

מחוז  
מושבה  
גוש  
חלקה  
הוכן עבור


הדרום  
הרצליה  
6527  
44  
ה' צוריאל

שטח תכנון ערים הרצליה


תכנית בנין עיר - חלוקת קרקע מס. 293

הועדה המקומית לבניה ולתכנון ערים  
הרצליה  
תכנית בנין ערים מס' 293  
העברה  
לועדה המחוזית לבניה ולתכנון ערים.  
בישיבה מס' 43 מיום 23.9.52  
מזכיר  
הועדה המקומית לבניה ולתכנון ערים  
הרצליה

תרשים - המקום  
ק.מ 1:2.500

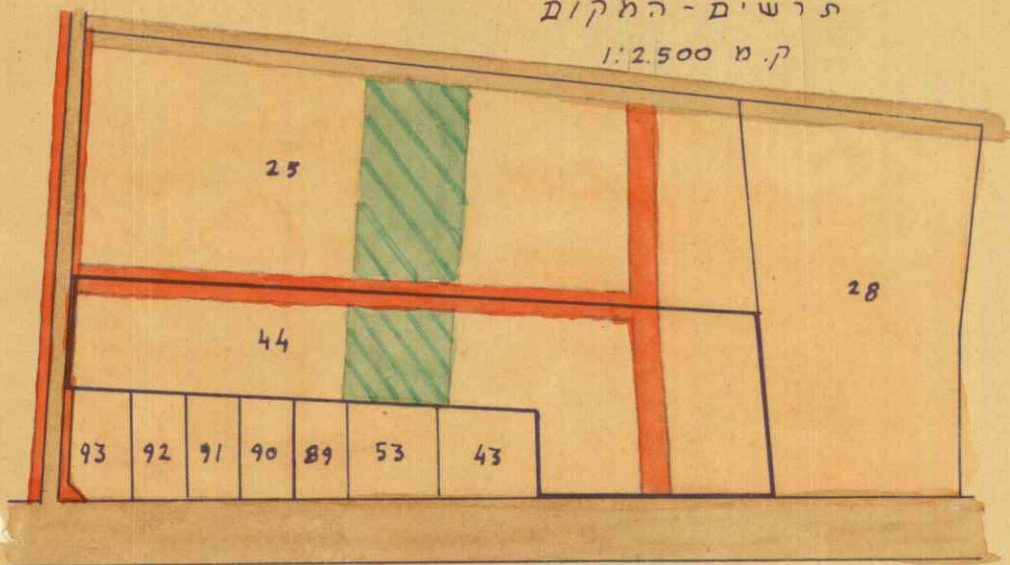

קנה-מדה 1:250

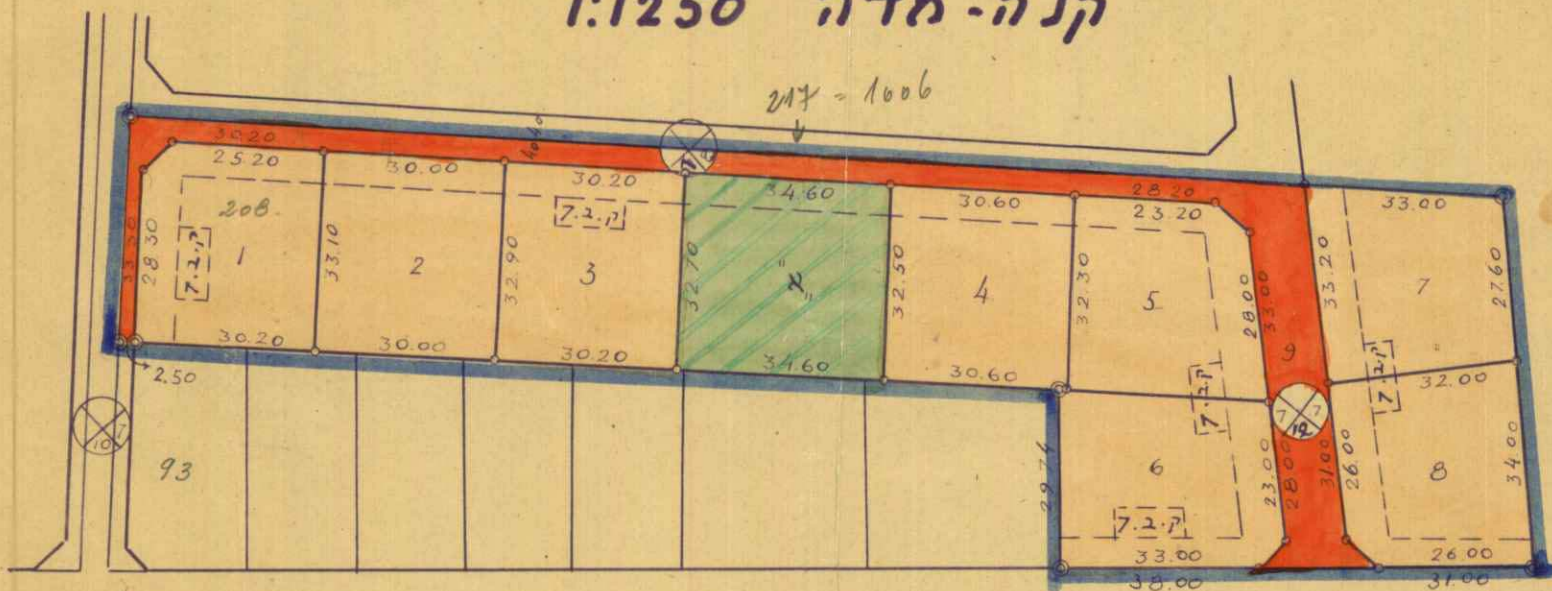

כא. כב. ק.א.ק

הועדה המקומית לבניה ולתכנון ערים  
הרצליה  
תכנית בנין ערים מס' 293  
העברה  
לועדה המחוזית לבניה ולתכנון ערים.  
בישיבה מס' 50 מיום 19.4.53  
מזכיר  
הועדה המקומית לבניה ולתכנון ערים  
הרצליה

פקודת בנין ערים, 1936.  
שטח תכנון ערים... הגליל  
תכנית... מס' 293  
הועדה המחוזית בישיבתה ה... מס' 53  
מיום... 24.6.52  
ל. כנית הנקובה לעיל.  
ראש האגף לבנין  
עיר וכפר.

פקודת בנין ערים, 1936.  
שטח תכנון ערים... הגליל  
תכנית... מס' 293  
הועדה המחוזית בישיבתה ה... מס' 2  
מיום... 24.6.53  
ל. כנית הנקובה לעיל.  
ראש האגף לבנין  
ערים ולתכנון ערים  
במחוז תל-אביב

באורים

- גבולות התכנית
- שטח צבורי
- דרכים קיימות
- מרכיבים חדשות
- הרחבת דרכים
- מספר הרחוב
- קו בנין
- רוחב הרחוב
- אזור מגורים "א"
- קו בנין

בעל הקרקע

חלוקה

חלקה	השטח בדונ.
1	1.000
2	1.000
3	1.000
4	1.000
5	1.000
6	1.022
7	1.000
8	1.000
9	1.663
"א"	1.011
כסל'	10.696

דרכים  
מא. צבורי

לא לצרכי רשות  
הרצליה 5.9.52  
מחבר התכנית  
י. מ. א. א.