

שטח תכנון עיר הרצליה

תכנון מס' לתכנית מפורטת מס' 303

הוחבת אזור התעשיה בהרצליה

גוש 6420 חלקה 1

היוצם: מועצה מקומית הרצליה 3.11.57

הסדר הכנסים
פקודה בנין ערים 1936
ועדה מחוזית לבניה ולתכנון ערים
מחוז תל-אביב
מרחב תכנון ערים: הרצליה
תכנית: 357
החלטת הוועדה: 51
תאריך החלטה: 5.11.1956
מקום: הרצליה
מועצה מקומית הרצליה

המתכנן: מועצה מקומית הרצליה
החלטה מס' 51


חותמות:

הועדה המקומית לבניה ולתכנון ערים
הרצליה
תכנית בנין ערים מס' 357
העברה ל: קומה
לועדה המחוזית לבניה ולתכנון ערים
בישיבה מס' 63
תאריך: 7.10.1957
מקום: הרצליה
מועצה מקומית הרצליה

הועדה המקומית לבניה ולתכנון ערים
הרצליה
תכנית בנין ערים מס' 357
העברה ל: מחוז תל-אביב
לועדה המחוזית לבניה ולתכנון ערים
בישיבה מס' 89
תאריך: 22.3.58
מקום: הרצליה
מועצה מקומית הרצליה

הועדה המקומית לבניה ולתכנון ערים
הרצליה
תכנית בנין ערים מס' 357
העברה ל: מחוז תל-אביב
לועדה המחוזית לבניה ולתכנון ערים
בישיבה מס' 89
תאריך: 16.9.57
מקום: הרצליה
מועצה מקומית הרצליה


קנה מידה 1:2.500

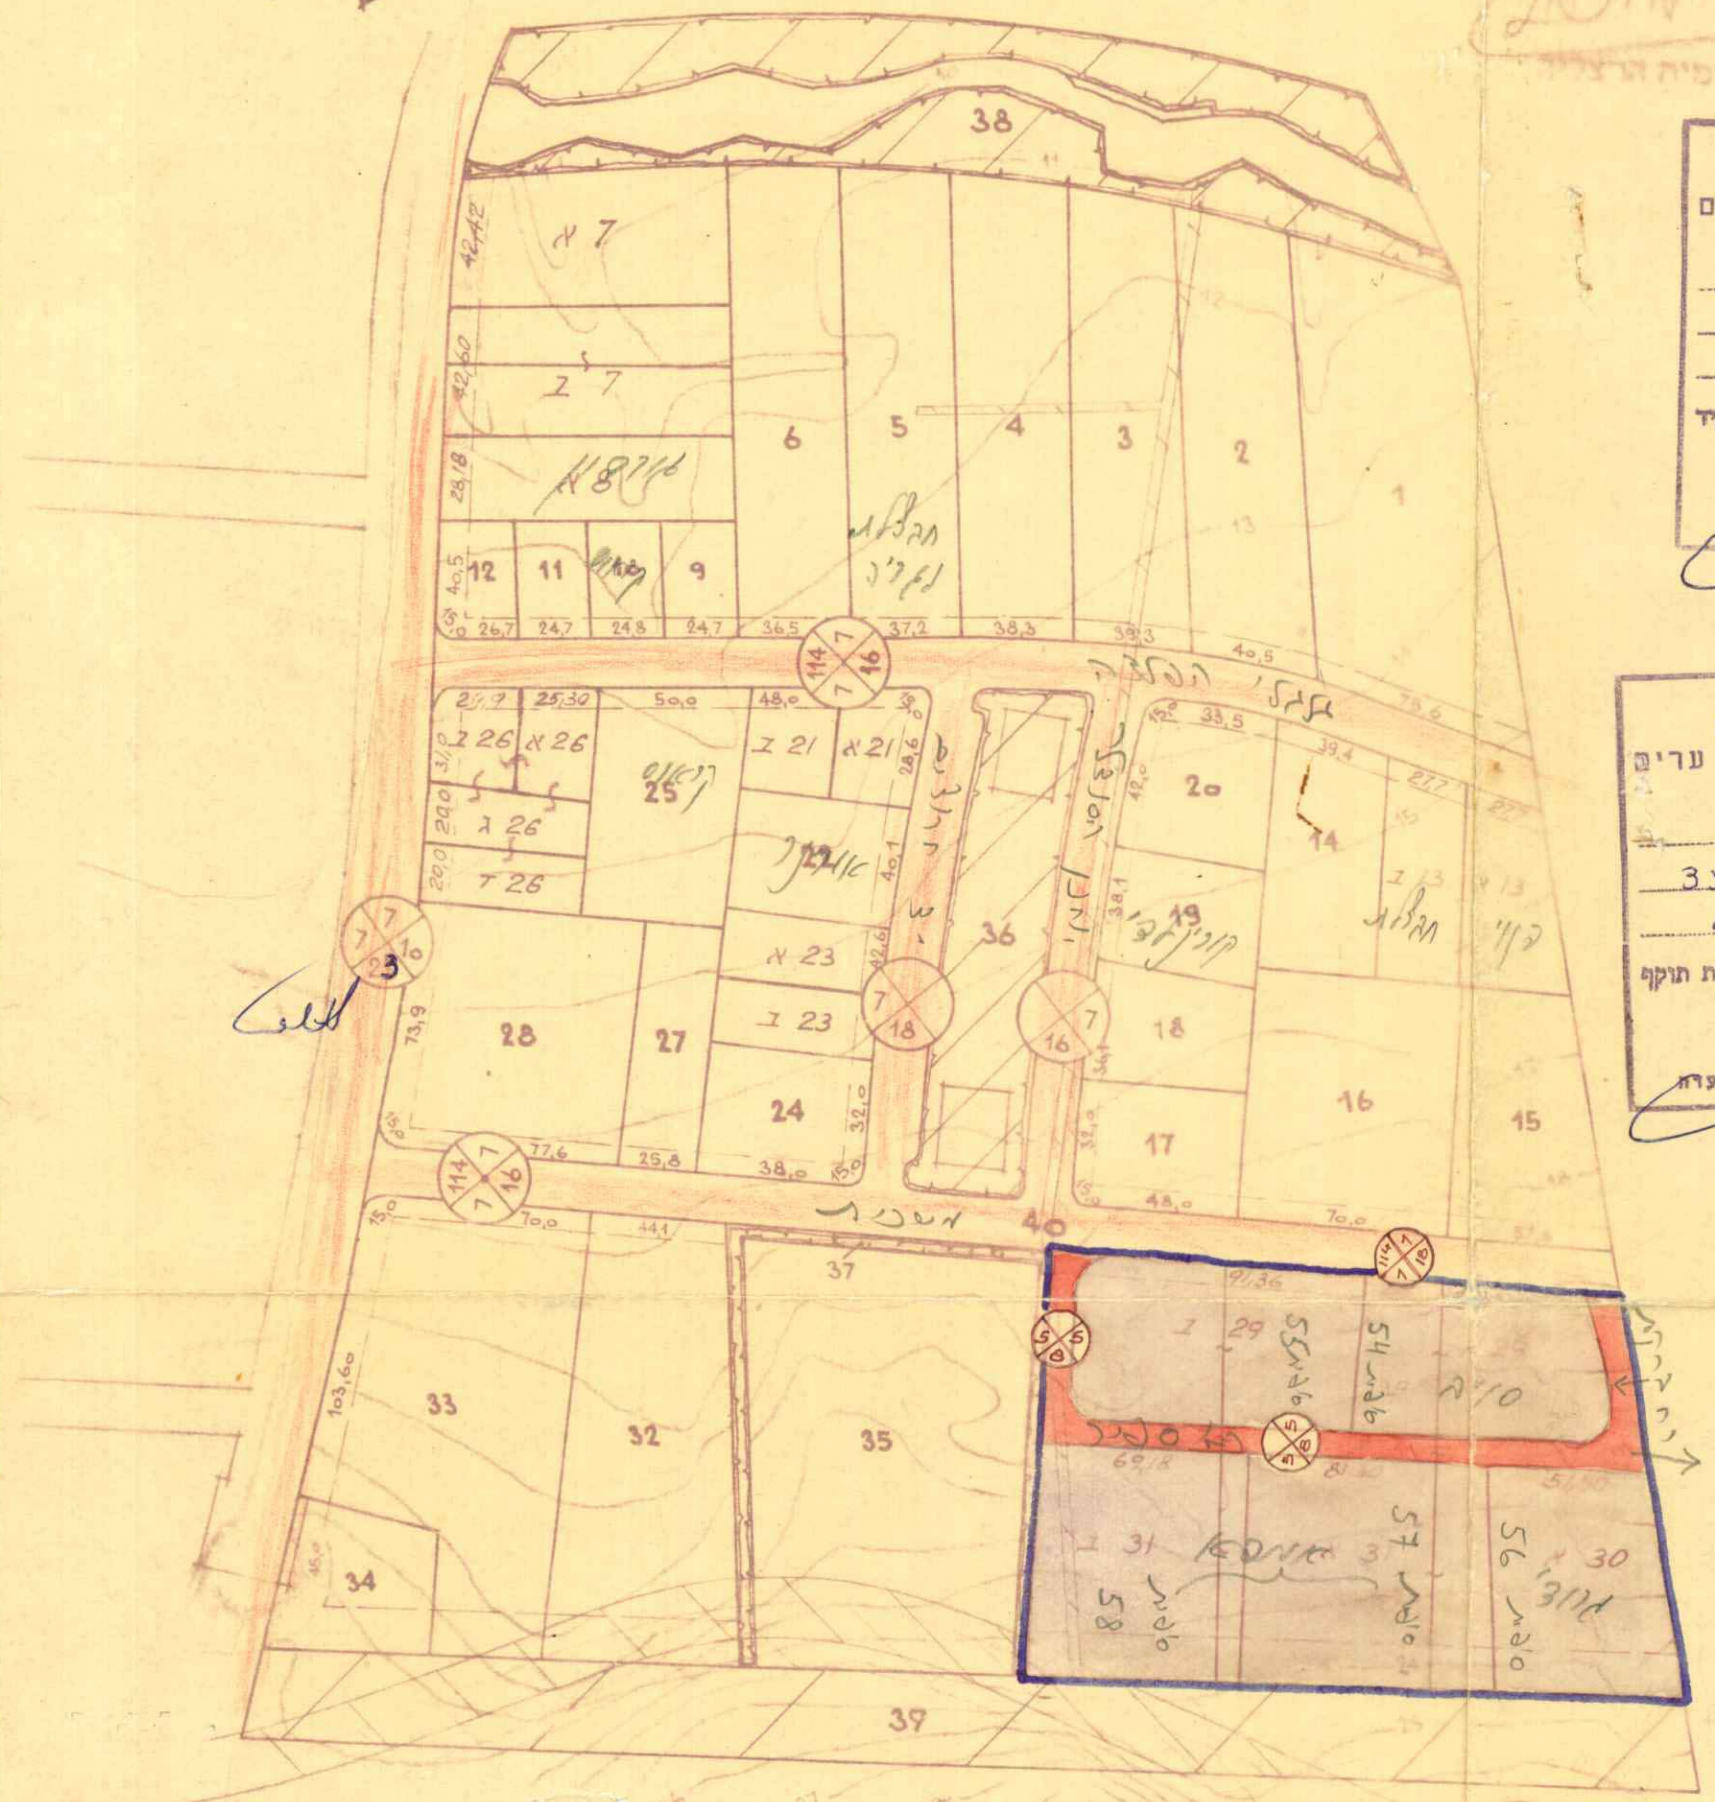

לוח השטחים:

מס' השטח	השטח	השימוש
1	9 453	
2	5 698	
3	5 516	
4	5 824	
5	5 860	
6	5 861	
7	5 917	
8	4 862	
9	1 002	
10	1 002	
11	1 002	
12	1 015	
13	3 948	
14	2 891	
15	3 957	
16	5 211	
17	2 404	
18	2 014	
19	2 012	
20	2 506	
21	1 870	
22	1 998	
23	2 004	
24	1 986	
25	3 915	
26	3 954	
27	1 941	
28	5 841	
29	9 824	
30	3 897	
31	8 231	
32	6 107	
33	9 890	
34	2 280	
35	12 744	בית קברות
36	6 271	מגרש צבורי
37	1 955	שטח נוף
38	18 300	רדי
39	14 325	שטח נוף
40	18 520	דרכים
סה"כ	222 514	מ"מ

- באורים:
גבולות התכנית
דרך קיימת
דרך חדשה
בטול דרך
אזור תעשיה
מגרש צבורי פתוח
שטח נוף
בית קברות
שטח מיוחד

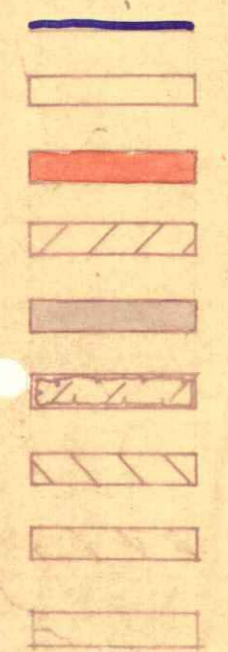

חלוקה חדשה

מס' השטח	השטח	השימוש
1	5060	
2	4085	
3	5320	
4	6308	
5	4630	
6	2550	
סה"כ	27953	

