


מרחב תכנון מקומי הרצליה

תשריט מצורף לתכנית מס. 1092
שינוי לתכנית מפורטת הכוללת
איחוד וחלוקה מחדש - ללא
הסכמת הבעלים


שינוי מס 66 לתכנית חמ"ר 253 א
מחוז תל אביב
נפה תל אביב יפו
עיר הרצליה
גוש 6538
חלקות מ 54 עד 77 ועד בכלל
שטח התכנית 13,744 מ"ר
היוזמים ומגישי התכנית הועדה המקומית לתכנון
בעלי הקרקע שונים

מקרא

- גבול התכנית
- גבול גוש
- גבול חלקה רשומה ומספרה
- גבול מגרש מוצע ומספרו
- דרך קיימת
- דרך מוצעת והרחבת דרך
- דרך מתבטלת
- קיר משותף
- מגרש לבנין ציבורי
- איזור מגורים ב
- איזור מגורים ג
- איזור מגורים ד
- חניה פרטית
- חניה ציבורית
- מספר הדרך
- קו בנין
- רוחב הדרך
- שטח ציבורי פתוח
- חלקת השלמה בעתיד
- מבנה קיים

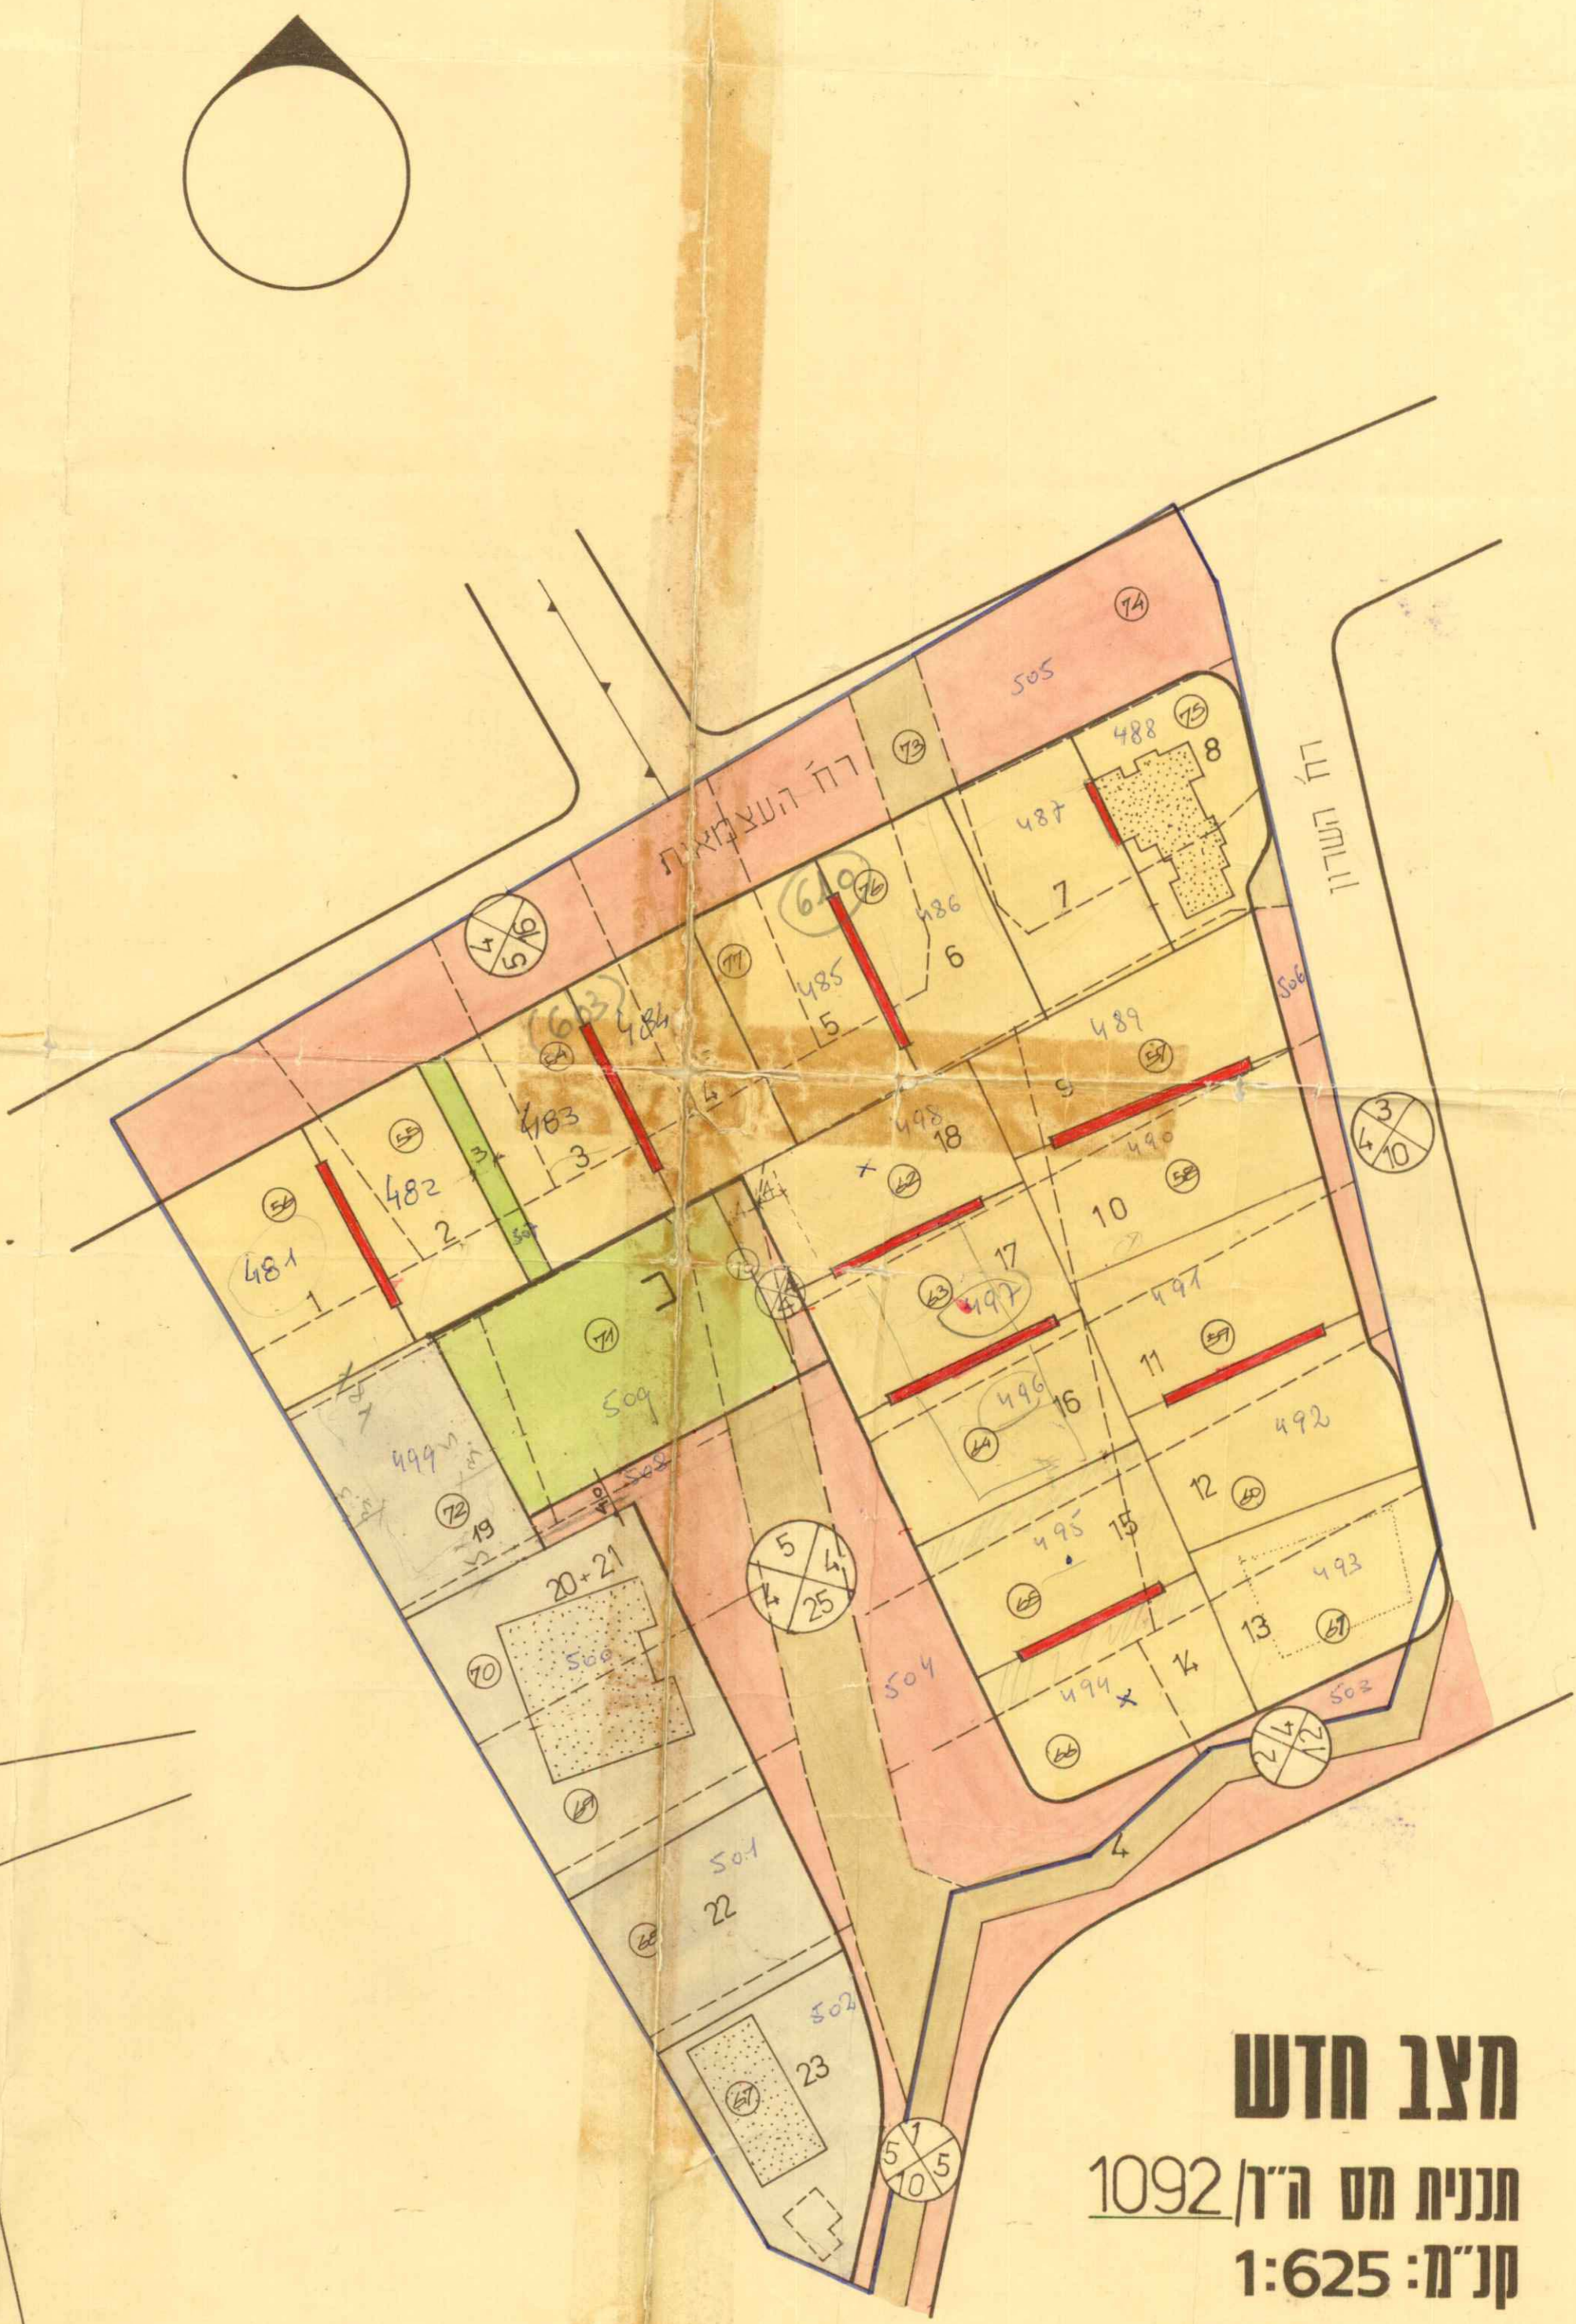

מצב חדש
תכנית מס 1092
קנ"מ: 1:625

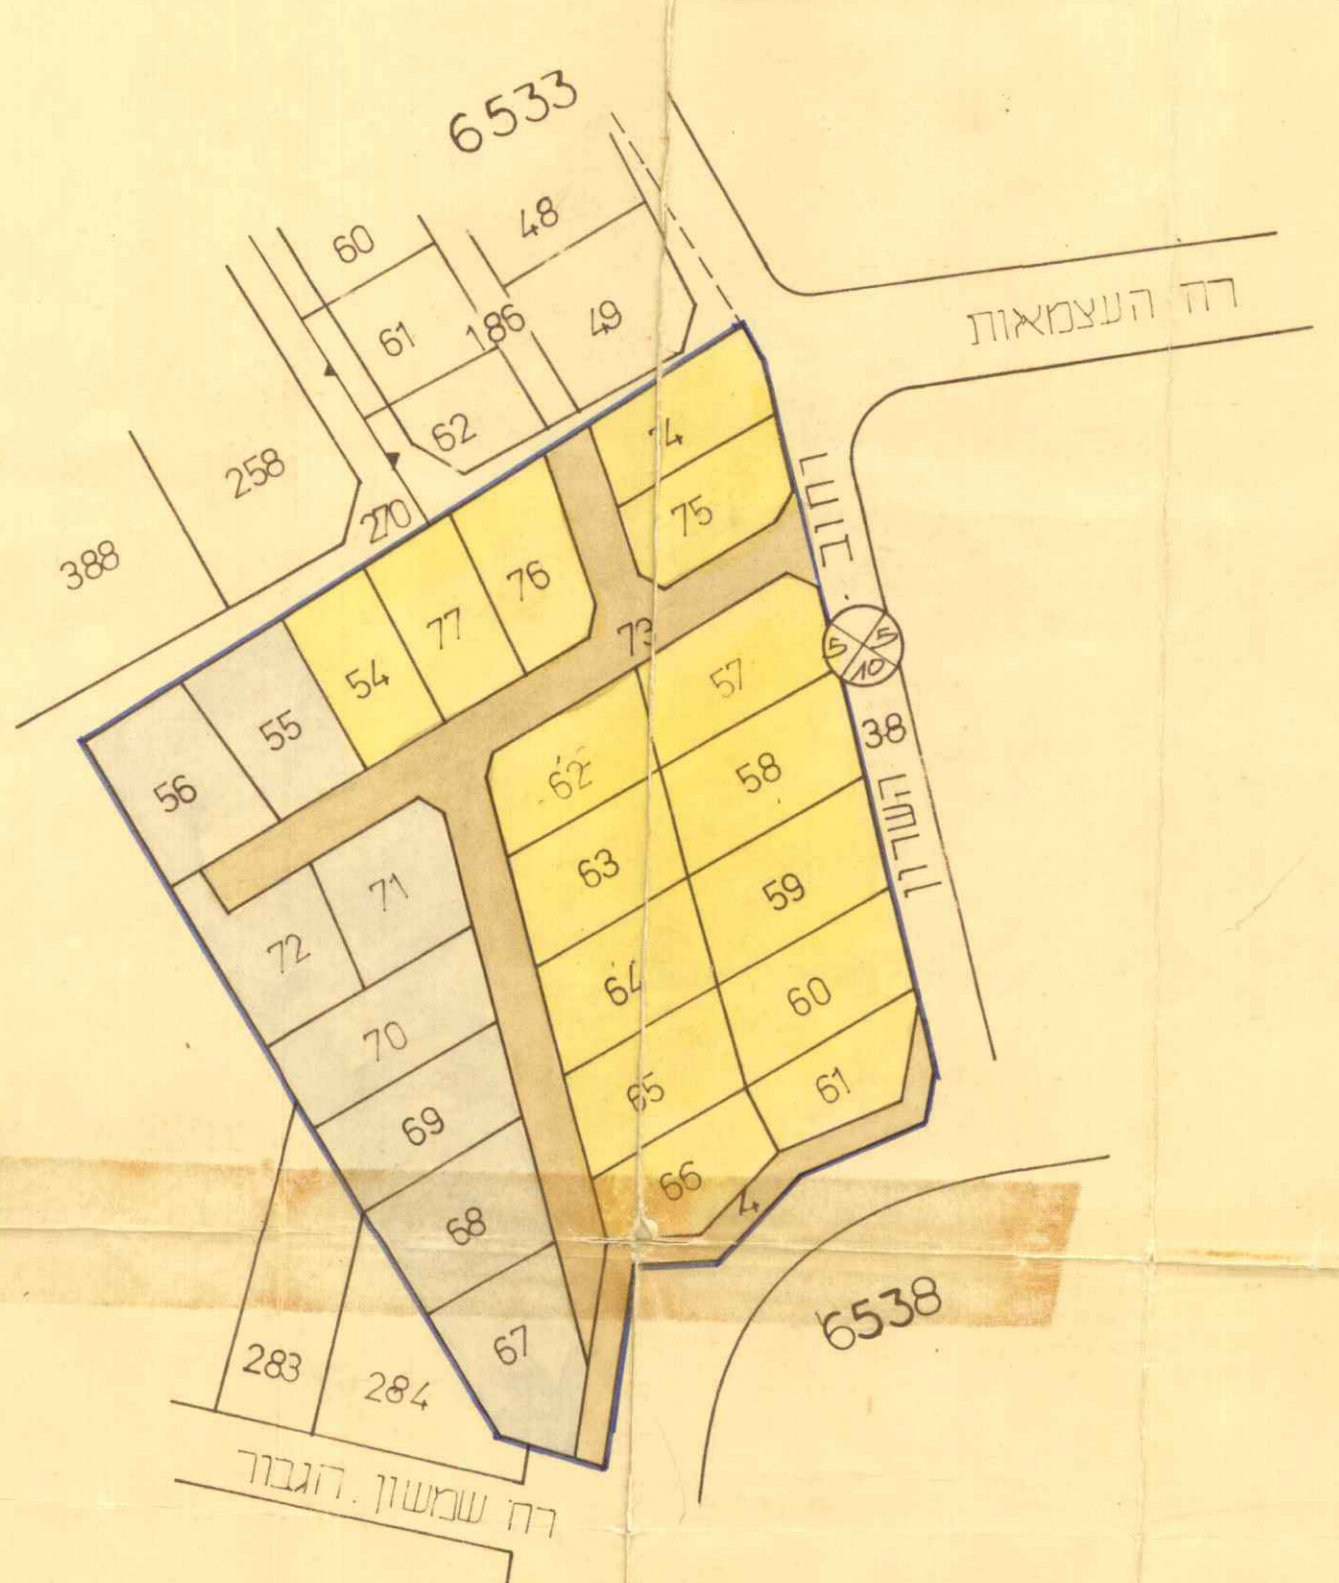

המצב לפי תכנית מכירת
קנ"מ: 1:1250



המצב לפי תכנית מס. 1004
קנ"מ: 1:1250

גוש	חלקה	שטח	היעדר	מגרש	השטח	אחוז
מספר	במספר	במספר	במספר	במספר	במספר	במספר
6538	54	503	מגורים	4	400	20
	55	517	"	2	400	"
	56	544	"	1	430	"
	57	503	"	9	400	"
	58	503	"	10	400	"
	59	503	"	11	400	"
	60	503	"	12	400	"
	61	513	"	13	400	"
	62	503	"	18	400	"
	63	503	"	17	400	"
	64	503	"	16	400	"
	65	503	"	15	400	"
	66	518	"	14	400	"
	67	598	"	23	480	"
	68	503	"	22	400	"
	69	503	"	21	400	"
	70	573	"	20	860	"
	71	504	"	3	400	"
	72	504	"	19	400	"
	73	1930	דרך			
	74	502	מגורים	7	400	"
	75	502	"	8	400	"
	76	503	"	6	400	"
	77	503	"	5	400	"
			דרכים			
			שביל			
			צביר			
			פתוח			
סה"כ		13,744			13,744	

פסדרי הפנים
חוק התכנון והבניה חש"ח-1965
מחוז תכנון מקומי
מס. 1092
תכנית מס. 1092
הועדה המקומית לתכנון
מס. 1092
תאריך: 3.1.72

פסדרי הפנים
חוק התכנון והבניה חש"ח-1965
מחוז תכנון מקומי
מס. 1092
תכנית מס. 1092
הועדה המקומית לתכנון
מס. 1092
תאריך: 3.1.72

חותמות הוועדה המקומית
חותמות הוועדה המחוזית
חותמות פנים
חותמות פנים
תאריך: 3.1.72
תאריך: 3.1.72