

מרחב תכנון מקומי הרצליה


תשרים לתכנית מס 1478
שיעור לתכנית מפורטת מס 114

חוק: תל-אביב-יפו
נפה: תל-אביב-יפו

עיר: הרצליה
גוש: 6667
גוש: 6518
מקום: רחוב קדושי השואה
בעל הקרקע: ערית הרצליה

יוזם התכנית: הועדה המקומית לתכנון ובניה מרחב הרצליה
עורך התכנית: אגף תכנון העיר


מצב קיים לפי רשום ולפי תיאור
ק"מ 1:625

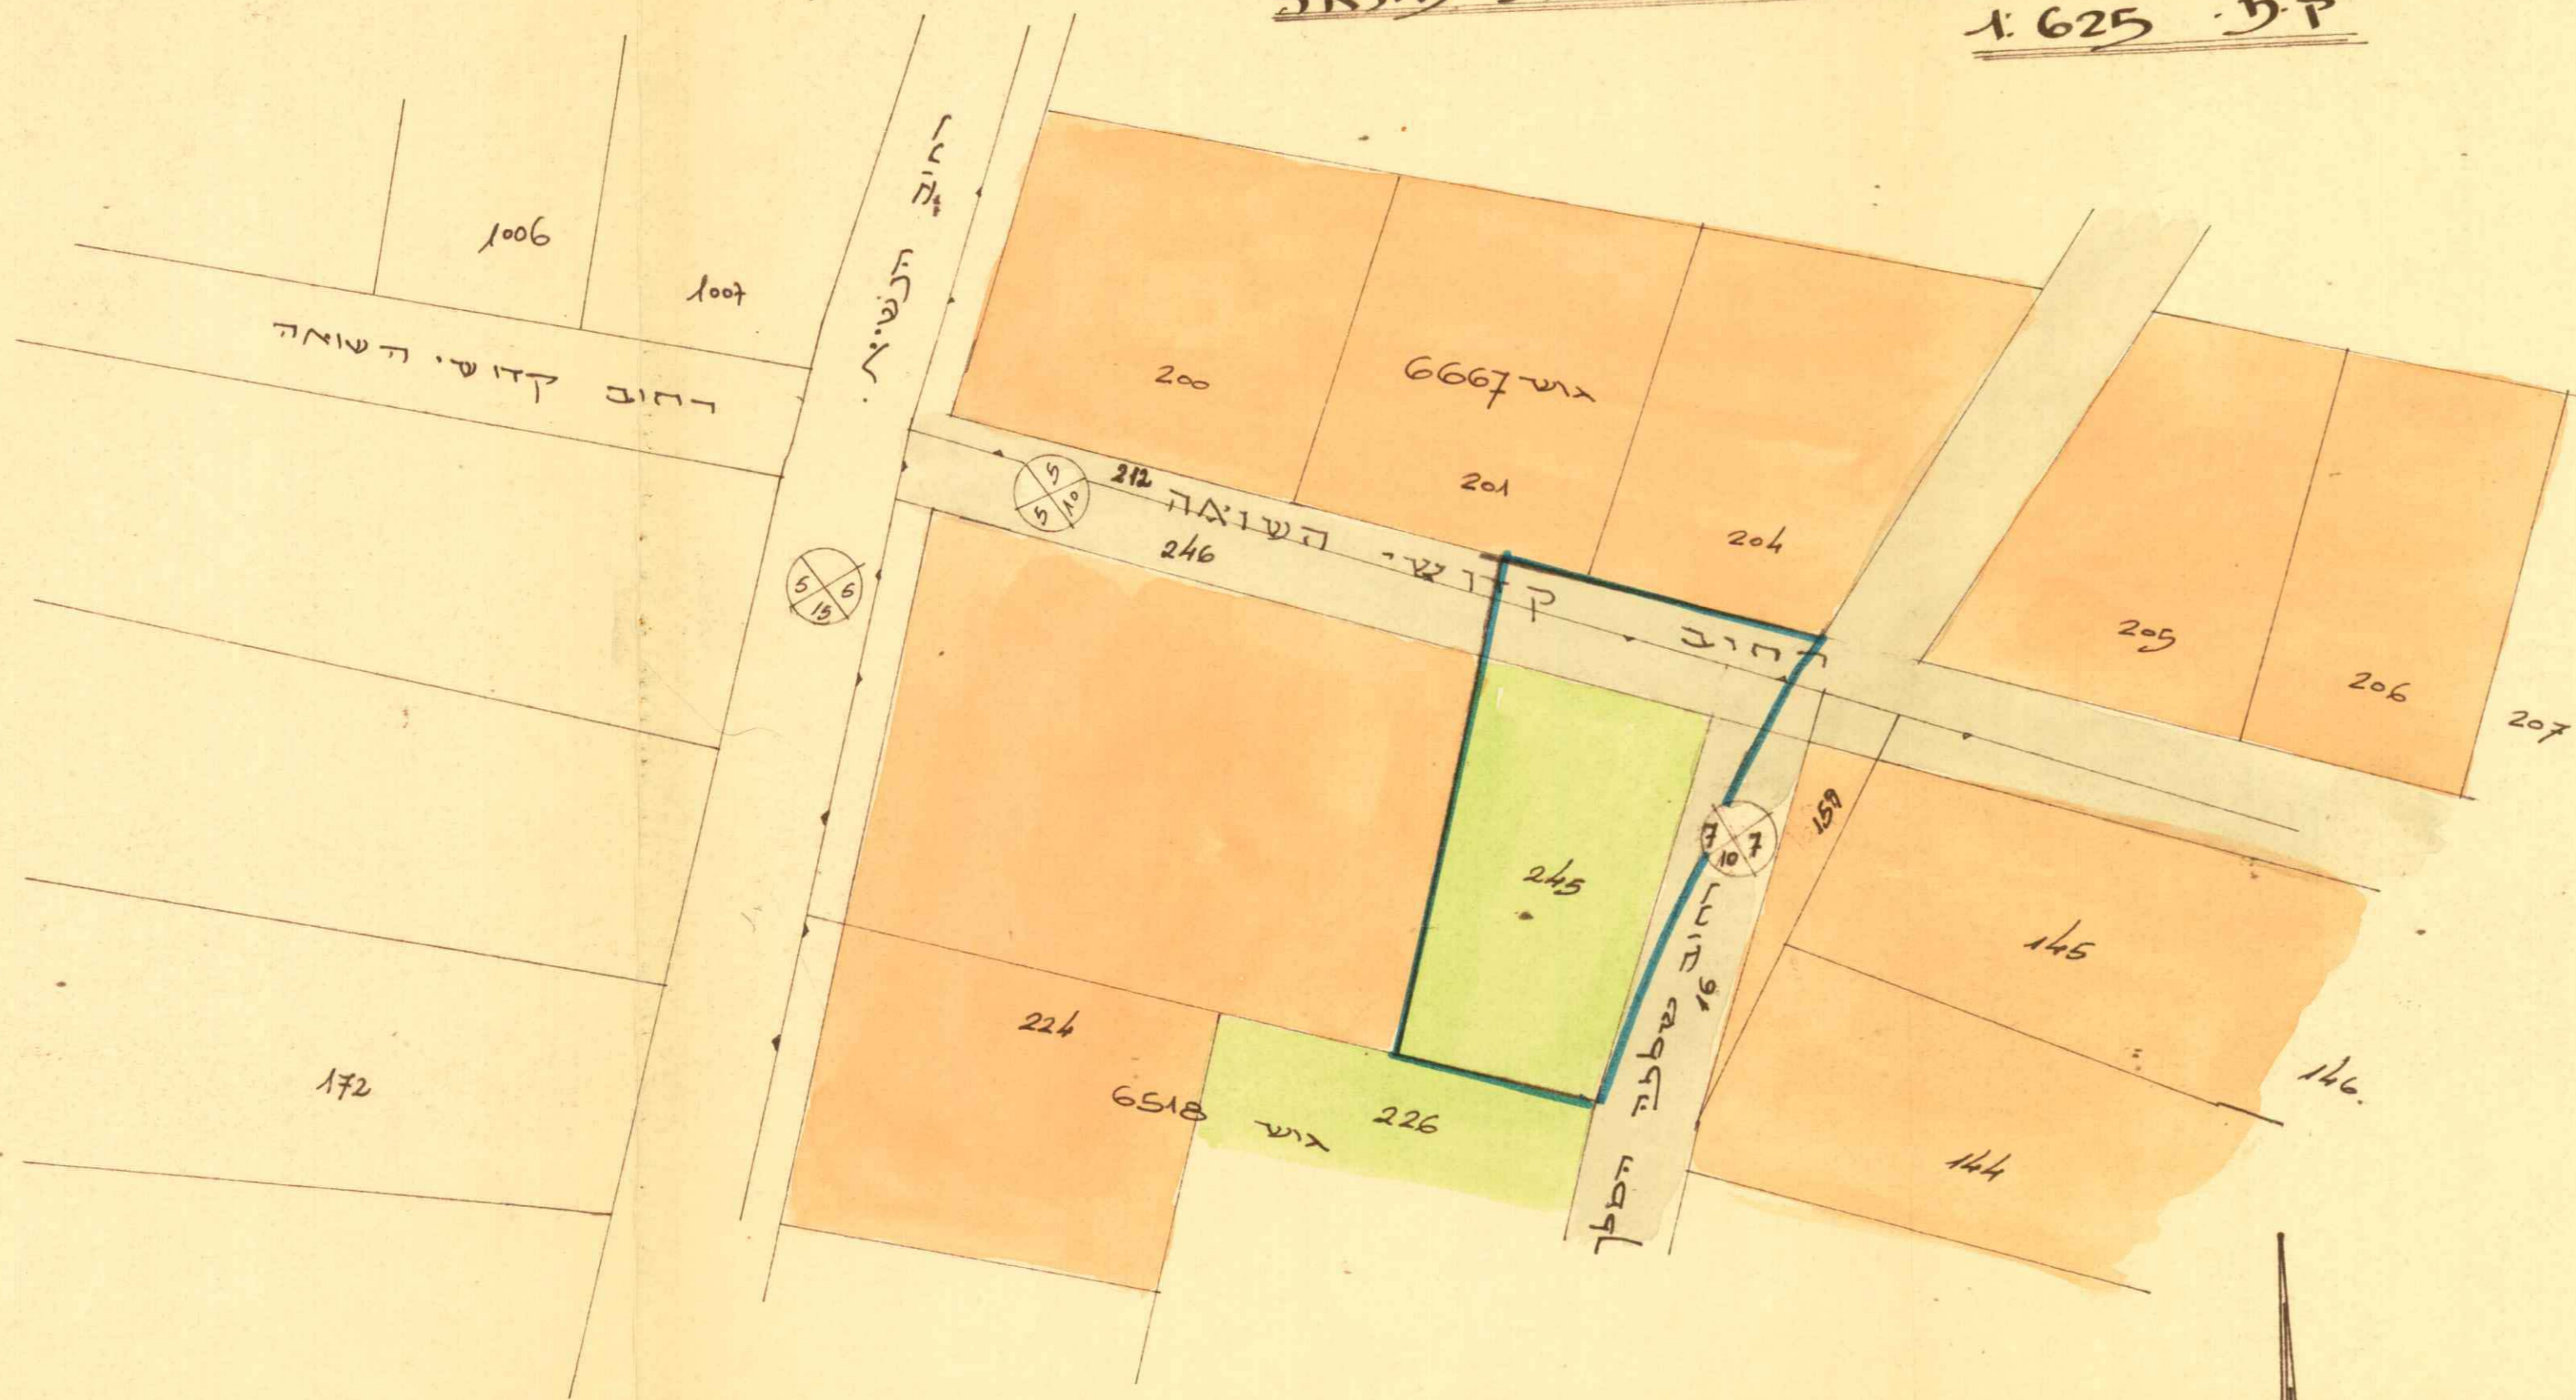

מקרא

- גבול התכנית
- אזור קאודים אמוגבל
- שטח צביון פתוח
- דרך קיימת
- התחבת דרך
- ביטול דרך

מצב חוצע
ק"מ 1:625

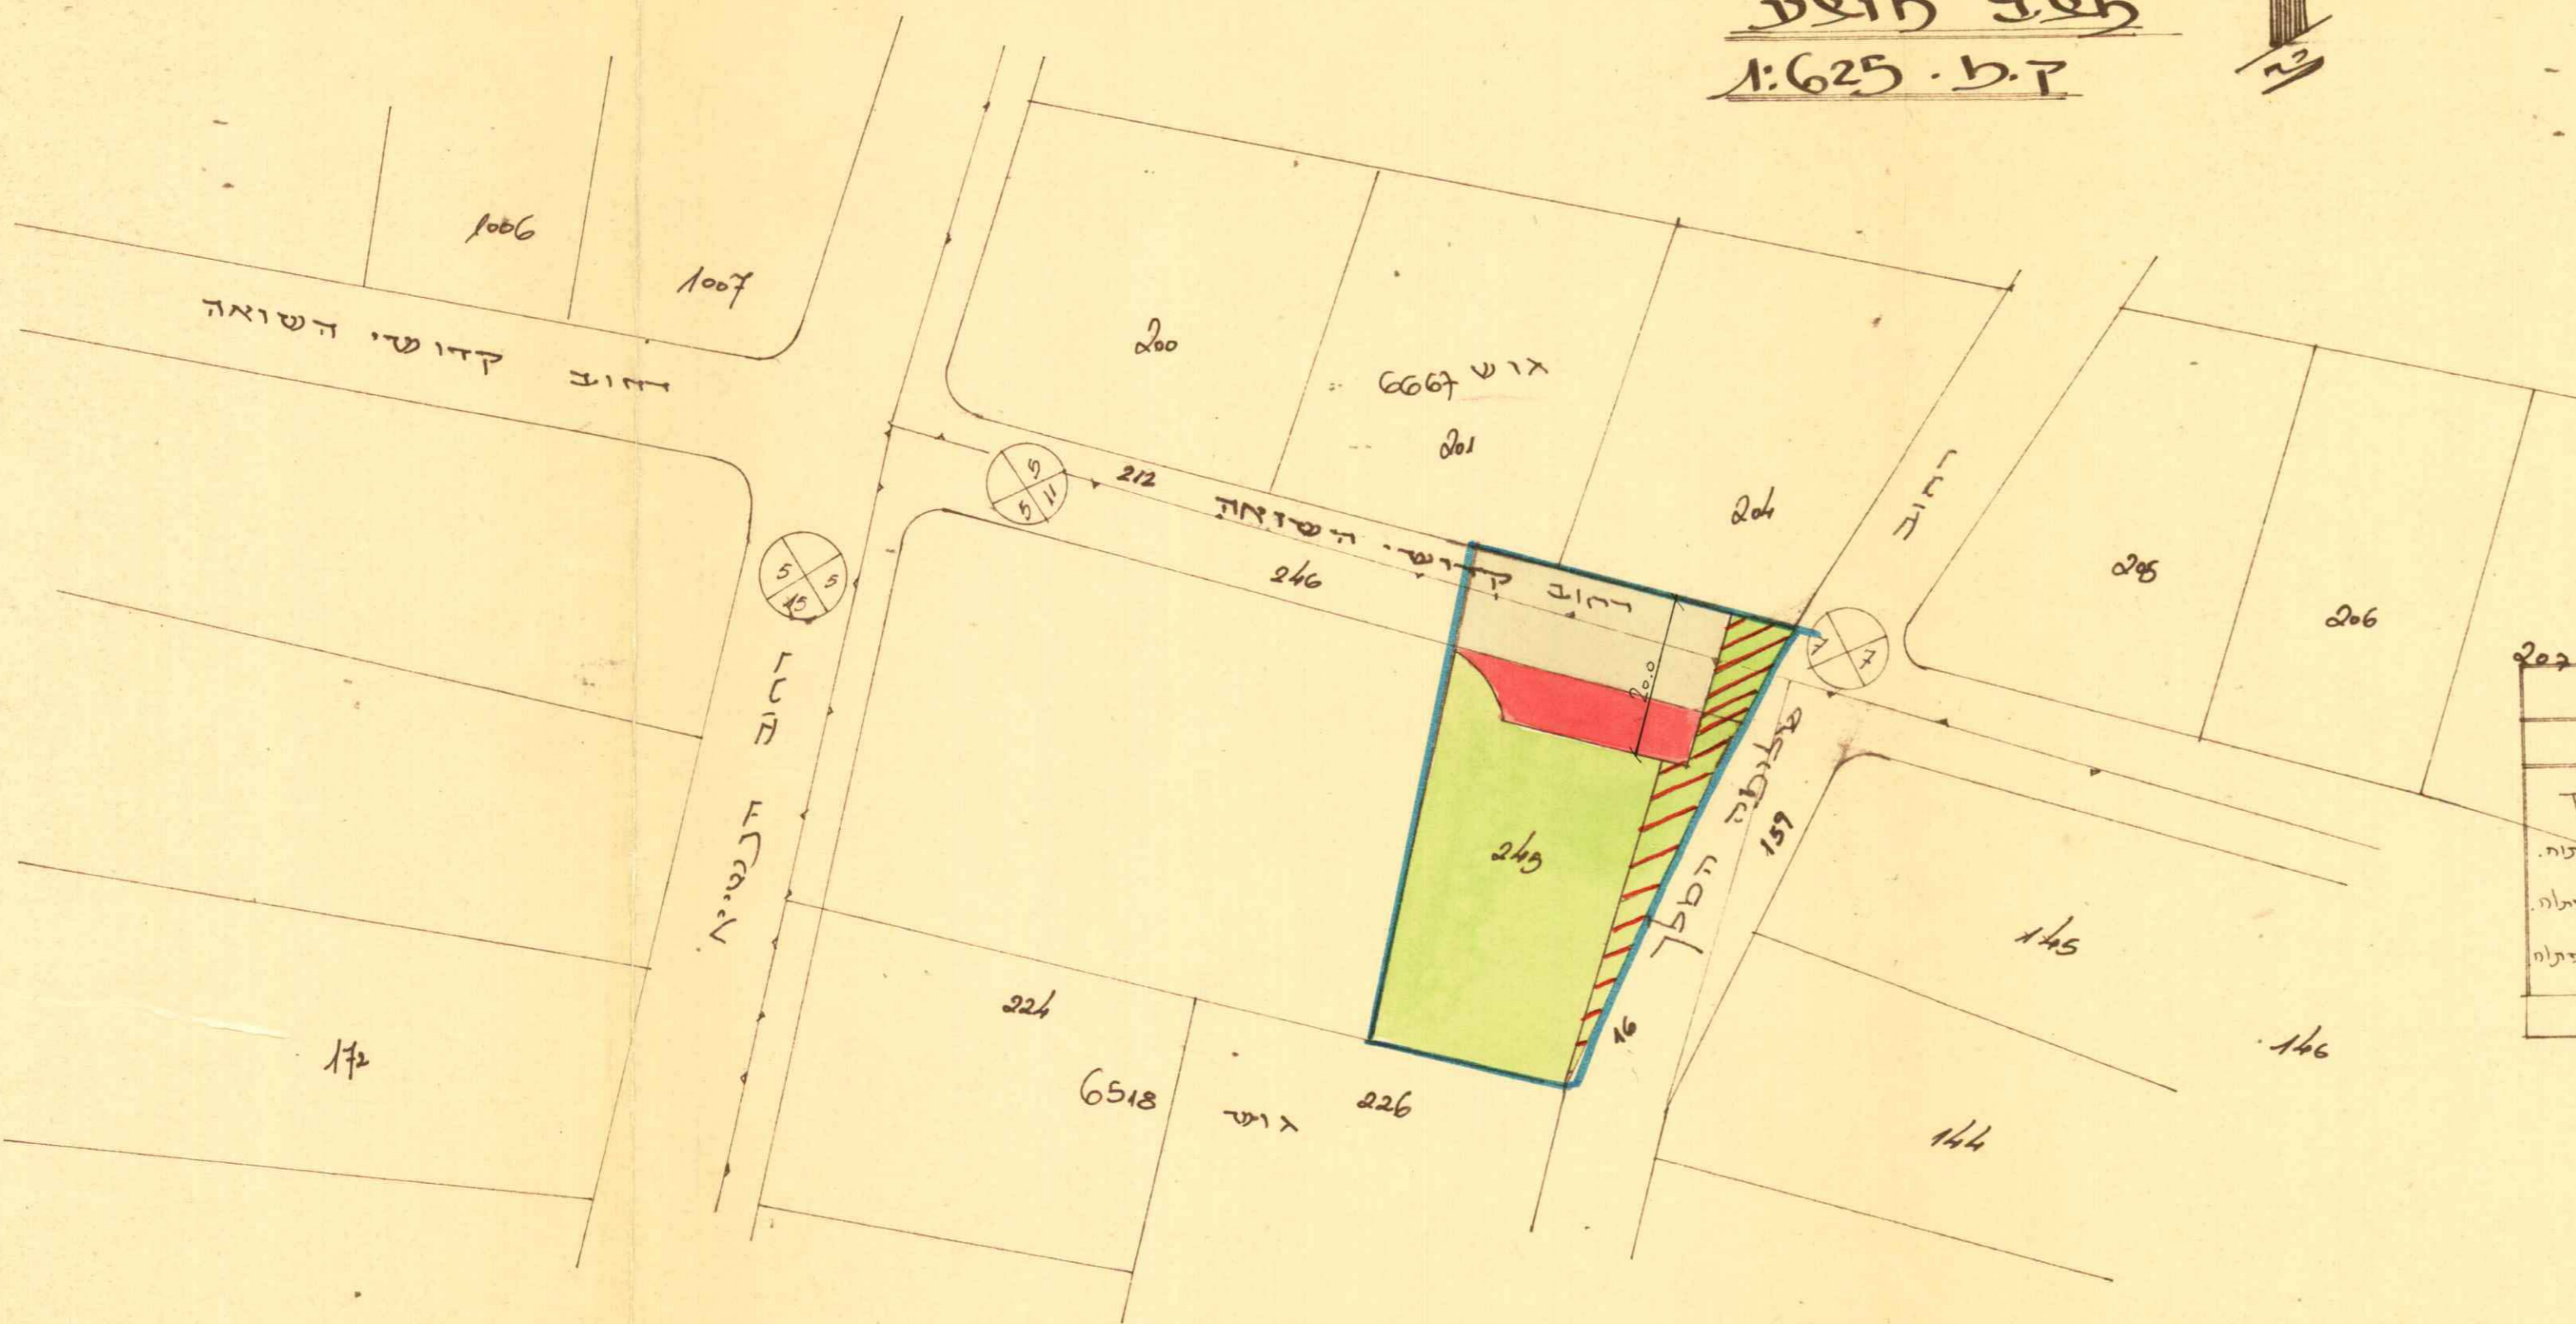

משרד הפנים
חוק התכנון והבניה תשכ"ה-1965
מחוז: הרצליה
מרחב תכנון מקומי: הרצליה
תכנית: 1478
הועדה המחוזית כשוכנתה ה-269
מיום: 30.8.76
החליטה להקדיש את התכנית לשיעור קרקע: 1:625
זמן מנהל כלל: 15 ימים
יושב ראש הוועדה: [Signature]

מרחב תכנון מקומי: הרצליה
תכנית: 1478
הועדה המחוזית כשוכנתה ה-269
מיום: 12.4.77
החליטה לתת חוקף ל-100% מן השטח
זמן מנהל כלל: 15 ימים
יושב ראש הוועדה: [Signature]

שינוי שטחים

מצב קיים		מצב חדשים	
היעוד	שטח ב"מ	היעוד	שטח ב"מ
התחבת דרך	0.180	שטח צביון פתוח	0.917
שטח צביון פתוח	0.120	דרך	0.120
שטח צביון פתוח	0.015	דרך	0.195
שטח צביון פתוח	0.020	דרך	0.150
סה"כ	0.335	סה"כ	1.382

הועדה המקומית לבניה ותכנון מרחב הרצליה
תשרים בניה ערים מס' 1478
העברה ל-100% מן השטח
התכנית והמלצות ע"י הוועדה המקומית
ישבת משנה מס' 124
ישבה מלאה מס' 110
התכנית חוקנה בהתאם
מוזכר: [Signature]
מזכיר: [Signature]
16.4.78

הועדה המקומית לבניה ותכנון מרחב הרצליה
תשרים בניה ערים מס' 1478
העברה ל-100% מן השטח
התכנית והמלצות ע"י הוועדה המקומית
ישבת משנה מס' 124
ישבה מלאה מס' 110
התכנית חוקנה בהתאם
מוזכר: [Signature]
מזכיר: [Signature]
16.4.78