

שטח תכנון עיר הרצליה - תכנית מס' 382

תכנית שווים מס' לתכנית מפורטת מס' חלקה: 7 גוש: 6667

בעל הקרקע: חתימתו:


היוזם: הועדה המקומית לבניה ולתכנון ערים הרצליה
המתכנן: המחלקה הטכנית שע"י המועצה המקומית הרצליה
חתימת היוזם והמתכנן:

באורים:


	גבול התכנית		אזור מסחרי
	רחוב קיים		תעשיה
	חדש		מגרש צבורי קיים
	בטול רחוב		חדש
	אזור מגורים א'		שטח נוף
	ב'		מיוחד
	ג'		תקון חלוקה
	חצי חקלאי		להשלמה
	חקלאי		בנינים צמודים

חותמות:

הועדה המקומית לבניה ולתכנון ערים הרצליה תכנית בנין ערים מס' 382 העברה ל... <u>ממון חלק</u> לועדה המחוזית לבניה ולתכנון ערים. בישיבה מס' 90 מיום 10.6.58 מזכיר הועדה המקומית לבניה ולתכנון ערים	הועדה המקומית לבניה ולתכנון ערים הרצליה תכנית בנין ערים מס' 382 העברה ל... <u>הנחה</u> לועדה המחוזית לבניה ולתכנון ערים. בישיבה מס' 90 מיום 30.10.57 מזכיר הועדה המקומית לבניה ולתכנון ערים
פקודת בנין ערים 1936 ועדה מחוזית לבניה ולתכנון ערים מחוז תל-אביב מרחב תכנון עיר... <u>הרצליה</u> תכנית מס' 382 הועדה המחוזית בישיבתה ה' 67 מיום 2.12.1957 החליטה להסדיר ועדת תכנון וקובעת לעיל מנכ"ל מנהל כללי לתכנון יושב ראש הועדה	פקודת בנין ערים 1936 ועדה מחוזית לבניה ולתכנון ערים מחוז תל-אביב מרחב תכנון עיר... <u>הרצליה</u> תכנית מס' 382 הועדה המחוזית בישיבתה ה' 80 מיום 21.7.1958 החליטה לתת תוקף לחתימת השר לעיל מנכ"ל מנהל כללי לתכנון יושב ראש הועדה

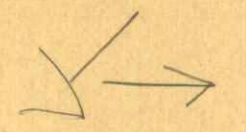

מכון תכנון

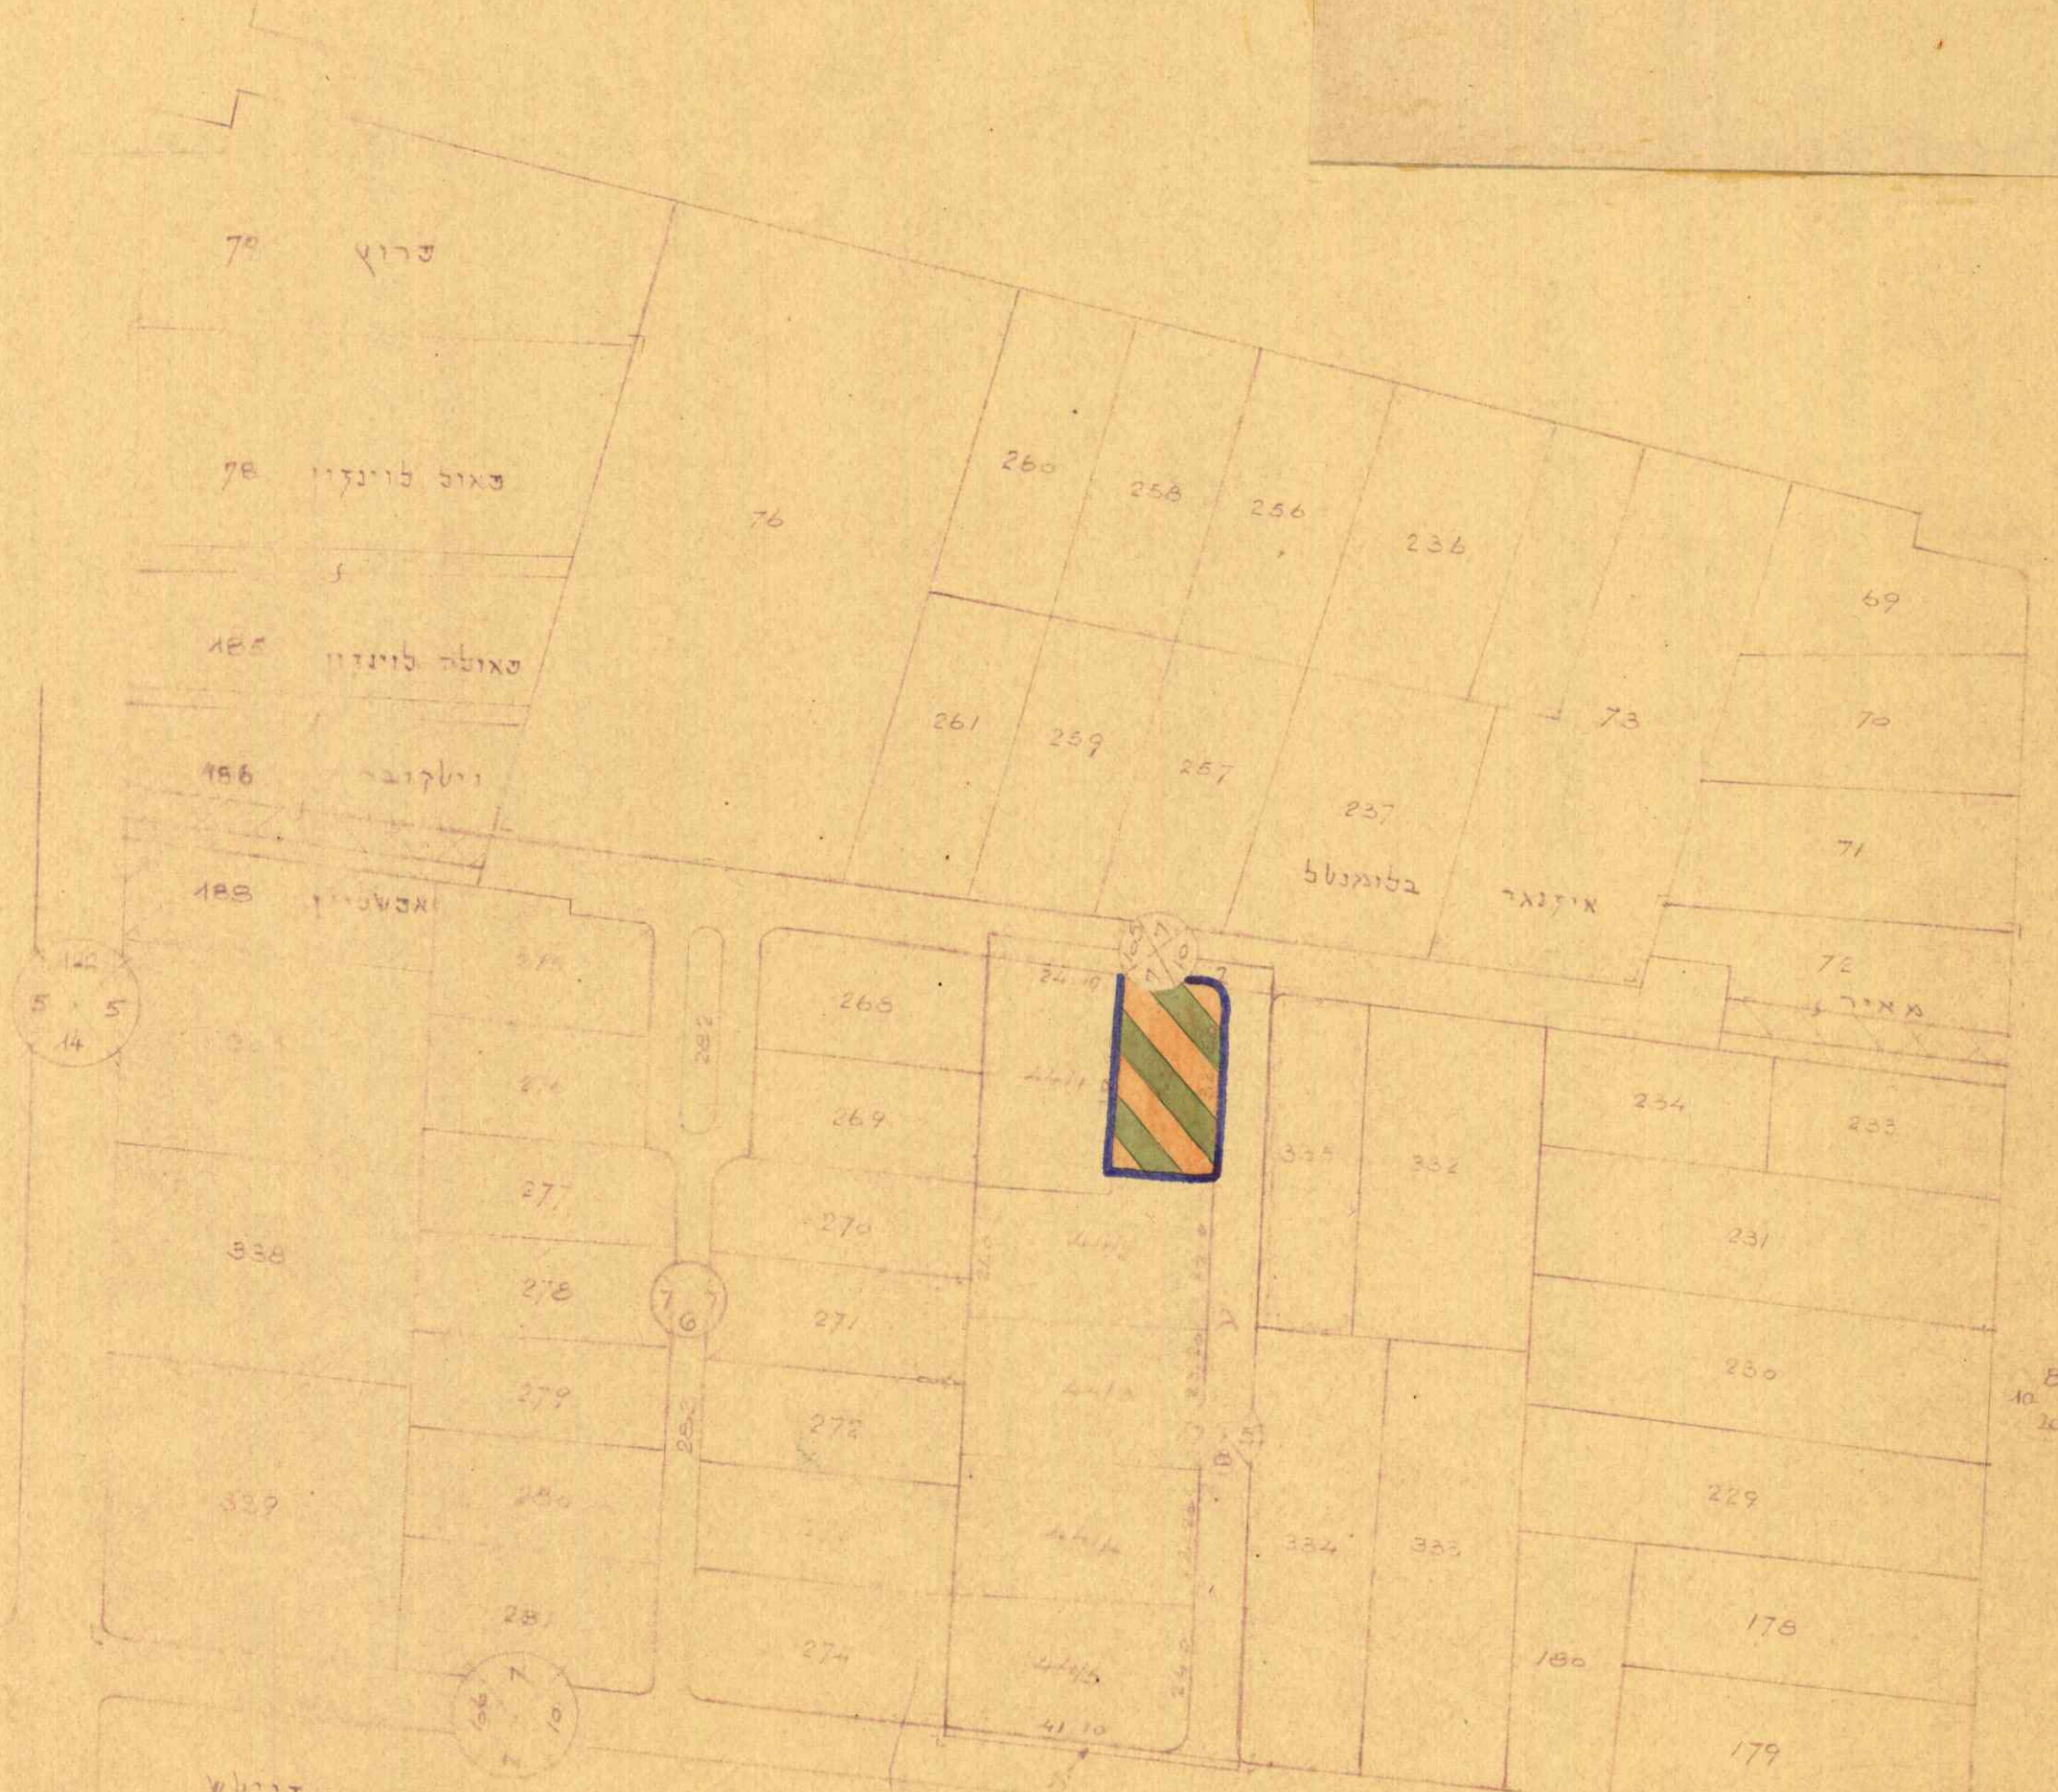

דו"ט