

תוכנית מרחב מקומי הרצליה

תש"ח 1948 / תכנית מרחב 1948

תכנית מרחב 253/תש"ח


מוקדמת מס' 84.3.98

מוקדמת מס' 11.10.97

תוכנית מרחב מקומי הרצליה
15.06.1998

משרד המרחב והתכנון
1948

משרד המרחב והתכנון
1948

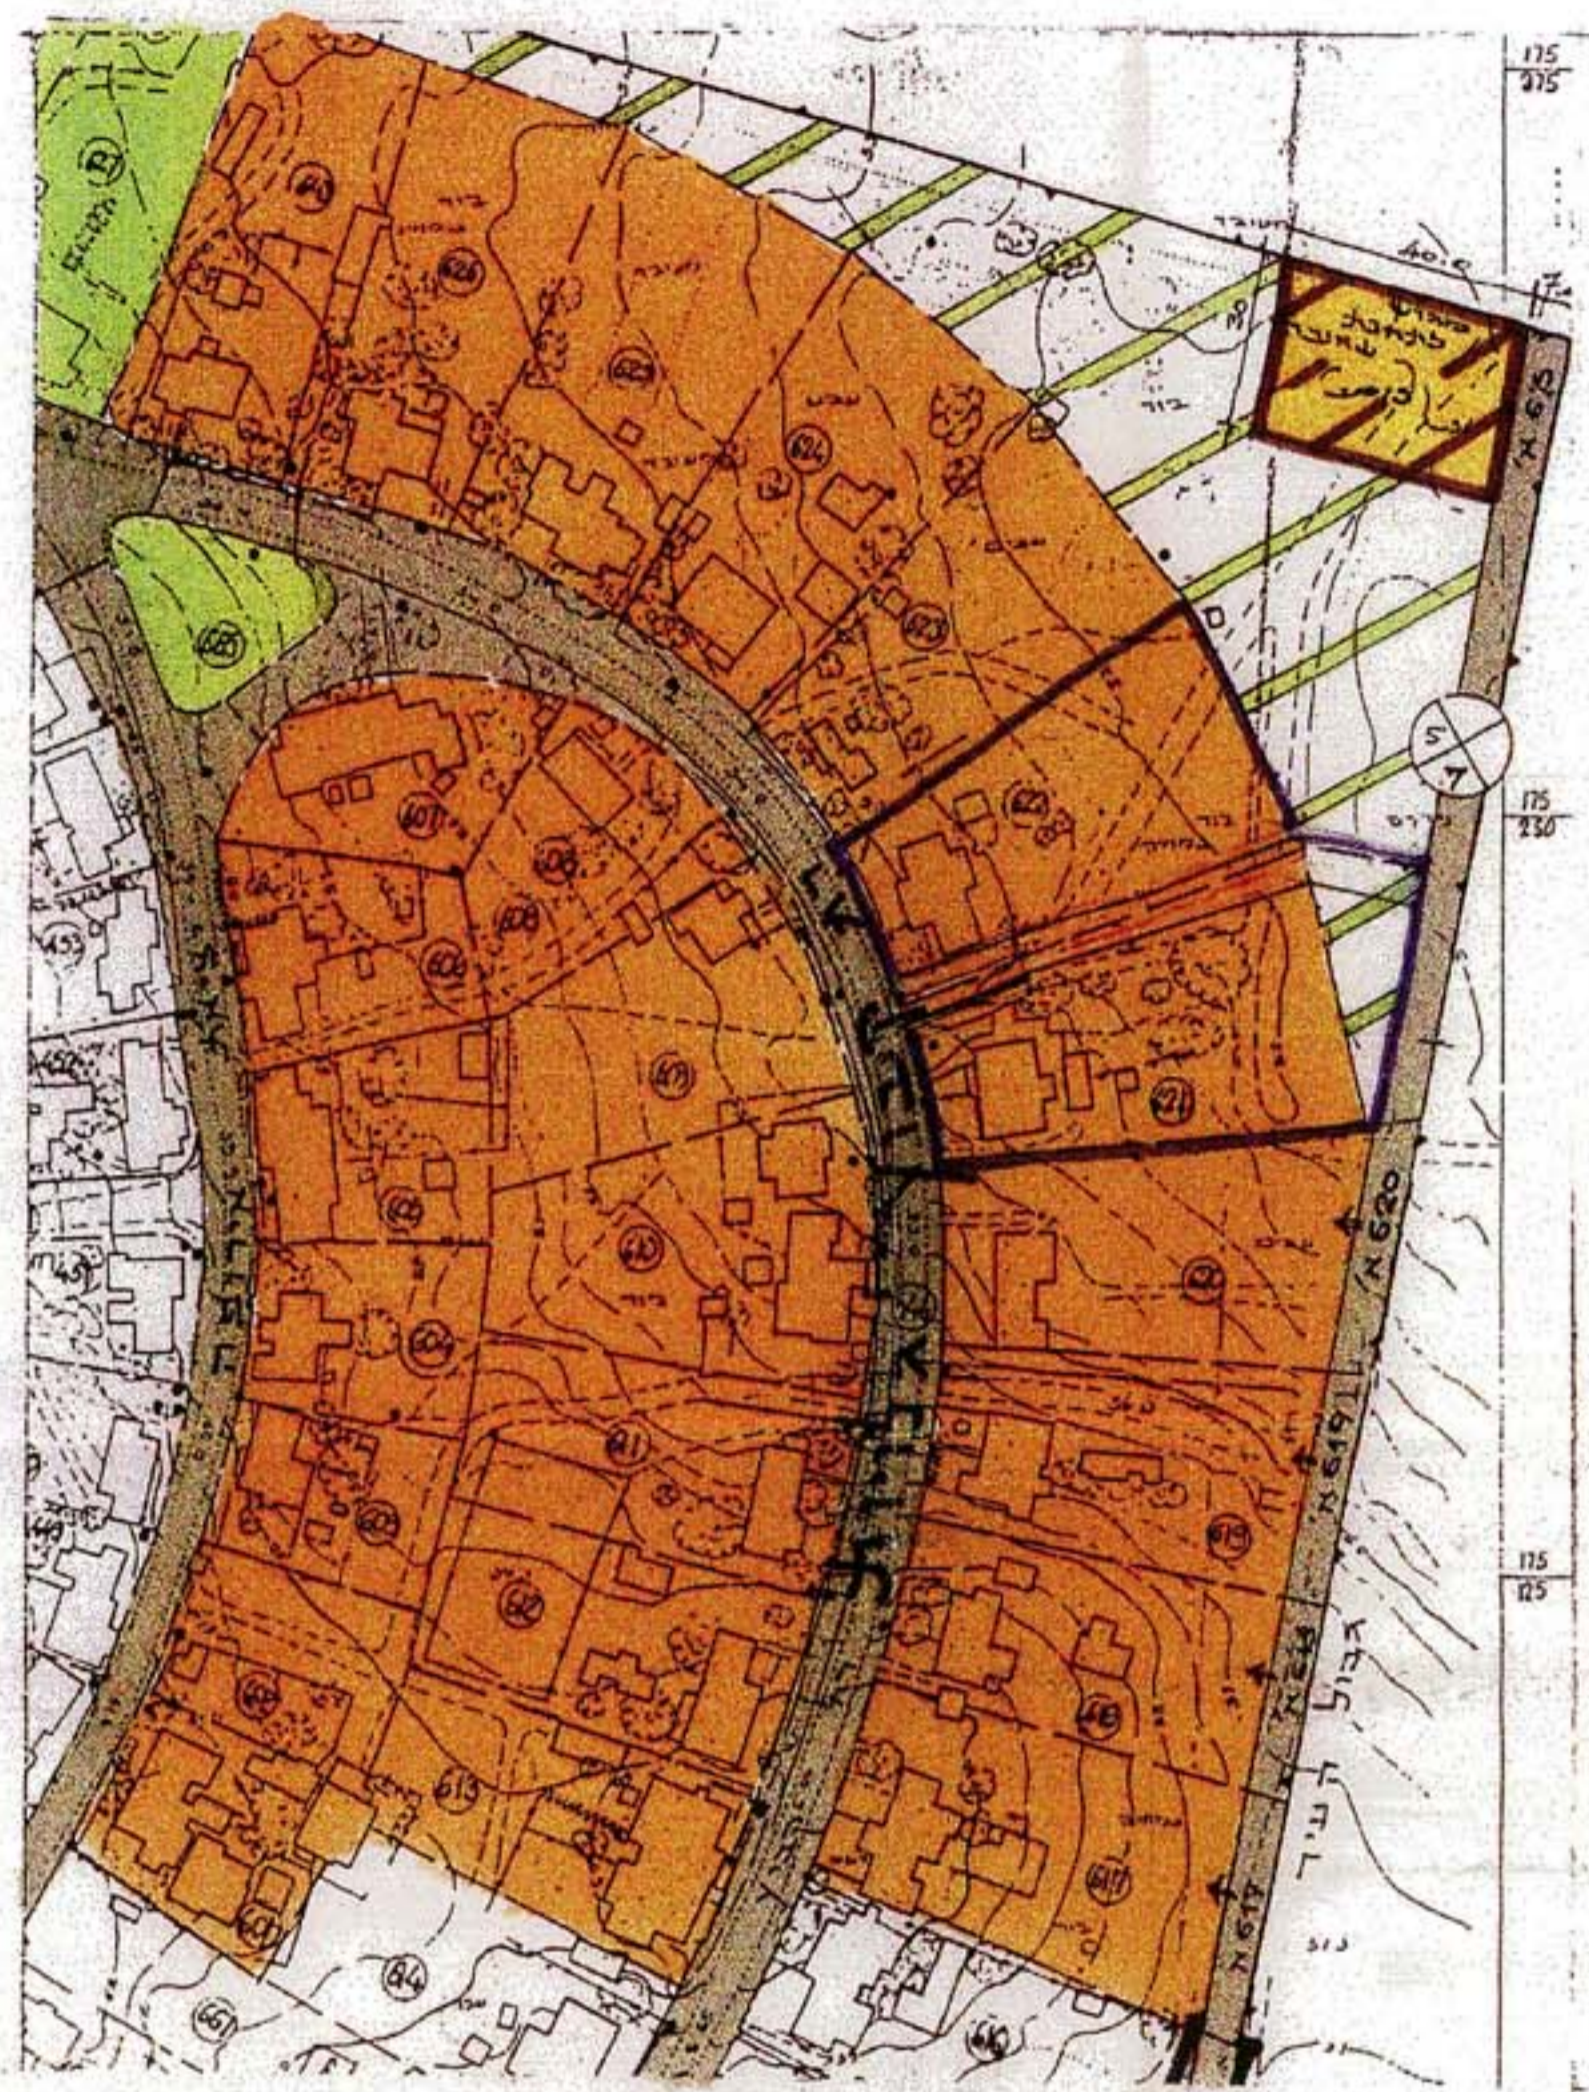

מפת הרצליה וציון תחום התכנון



שטח	מס' חלקה
2696	621
2697	622

מקדמת מס' : 84.3.98
 מועד : הרצליה
 חלקה : 621, 622
 שטח חלקה : 5830 מ"ר

מטרת התוכנית : מרחב מקומי הרצליה
 יום ומגיש התכנון : העדה המקומית לתכנון ובנייה
 עורך התכנון : משרד המרחב והתכנון

- סקר
- גבול התכנון
- אזור מאגורים
- שטח ציבור פתוח
- סל הדרך
- קו בנין
- רובע הדרך
- אזור חקלאי
- הואש

חלקות וחולקות

העדה המקומית לתכנון ובנייה
 מרחב הרצליה
 חוק התכנון והבניה תשכ"ח - 1965
 אשר תכנית מס' 1948/תש"ח
 התכנית מאשרת מכה סעיף 108 (א)
 לחוק המוס' 28.11.58
 מוכן העדה המקומית י"ד תמונת תשס"ח
 1.12.98

העדה המקומית לתכנון ובנייה
 מרחב הרצליה
 תכנית מס' 1948/תש"ח
 תמונת תשס"ח
 8.3.98

מס' חלקה	שטח	מס' חלקה	שטח	מס' חלקה	שטח	מס' חלקה	שטח
621	2696	621	2696	621	2696	621	2696
622	2697	622	2697	622	2697	622	2697
675	4534	675	4534	675	4534	675	4534
646	5830	646	5830	646	5830	646	5830

סיני גורדון - ציון מלמזדה
 תכנון ומרחב
 09-588444

2.3.98

מקדמת מס' : 84.3.98