

מחוז תל אביב
מרחב תכנון מקומי אונו
מועצה אזורית אפעל

תכנית מתאר מפורטת מס' ת.מ.מ. / מק / 42
שנוי לתכנית מתאר מפורטת ת.מ.מ. / במ / 5 / (238)

מאושרת

2.6.05

2

הכניסה מוקדמת מס'

מחוז:
הנפה:
המקום:
רחוב:
גוש:
חלקה:
שטח:
יזם התכנית:

תל אביב
תל אביב- יפו
מועצה אזורית אפעל רמת פנקס
לנדאו 54 רמת פנקס
6223
72
0.981 דונם
שוקי אשר
לנדאו 54 רמת פנקס
ת.ז. 51037091
הקרן הקיימת לישראל
ד. אלדן - אדריכלות
עין חנוך 5 בני תקווה
טל: 03-5345491
פקס: 03-6352837
קנה מידה:

בעל הקרקע:
עורך התכנית:

ד. אלדן-אדריכלות
עין חנוך 5 בני תקווה
טלפון 054-4662410

מקרא:
גבול התכנית:
קו בנין:

אזור מגורים א'
דרך קיימת:
מס' חלקה רשומה:

הועדה המקומית לתכנון ובנייה אונו
אישור תוכנית מס' 42/ת.מ.מ.
הועדה המקומית לתכנון ובנייה אונו
התכנית בשינוי מס' 2004/03 כיום 1.2.04
בנצי מורדוב
נייר הועדה המקומית לתכנון ובנייה אונו
י"ד הועדה

הועדה המקומית לתכנון ובנייה אונו
תוכנית מס' 42/ת.מ.מ.
בדק ע"י
אישור מהנדס הועדה
תאריך 30.5.05
אדריכל עודד גבולי
מהנדס הועדה

72


רמת פנקס
גוש : 6223
חלקה : 72

הוכן עבור: שוקי אשר


מפה מצבית
קנה מידה 1:250

ייעוד	מצב קיים	מצב מוצע
שטח במ"ר	שטח במ"ר	שטח במ"ר
דרך קיימת	27.25	27.25
מגורים א'	953.75	953.75
סה"כ	981	981

שטח: 0.981 דונם

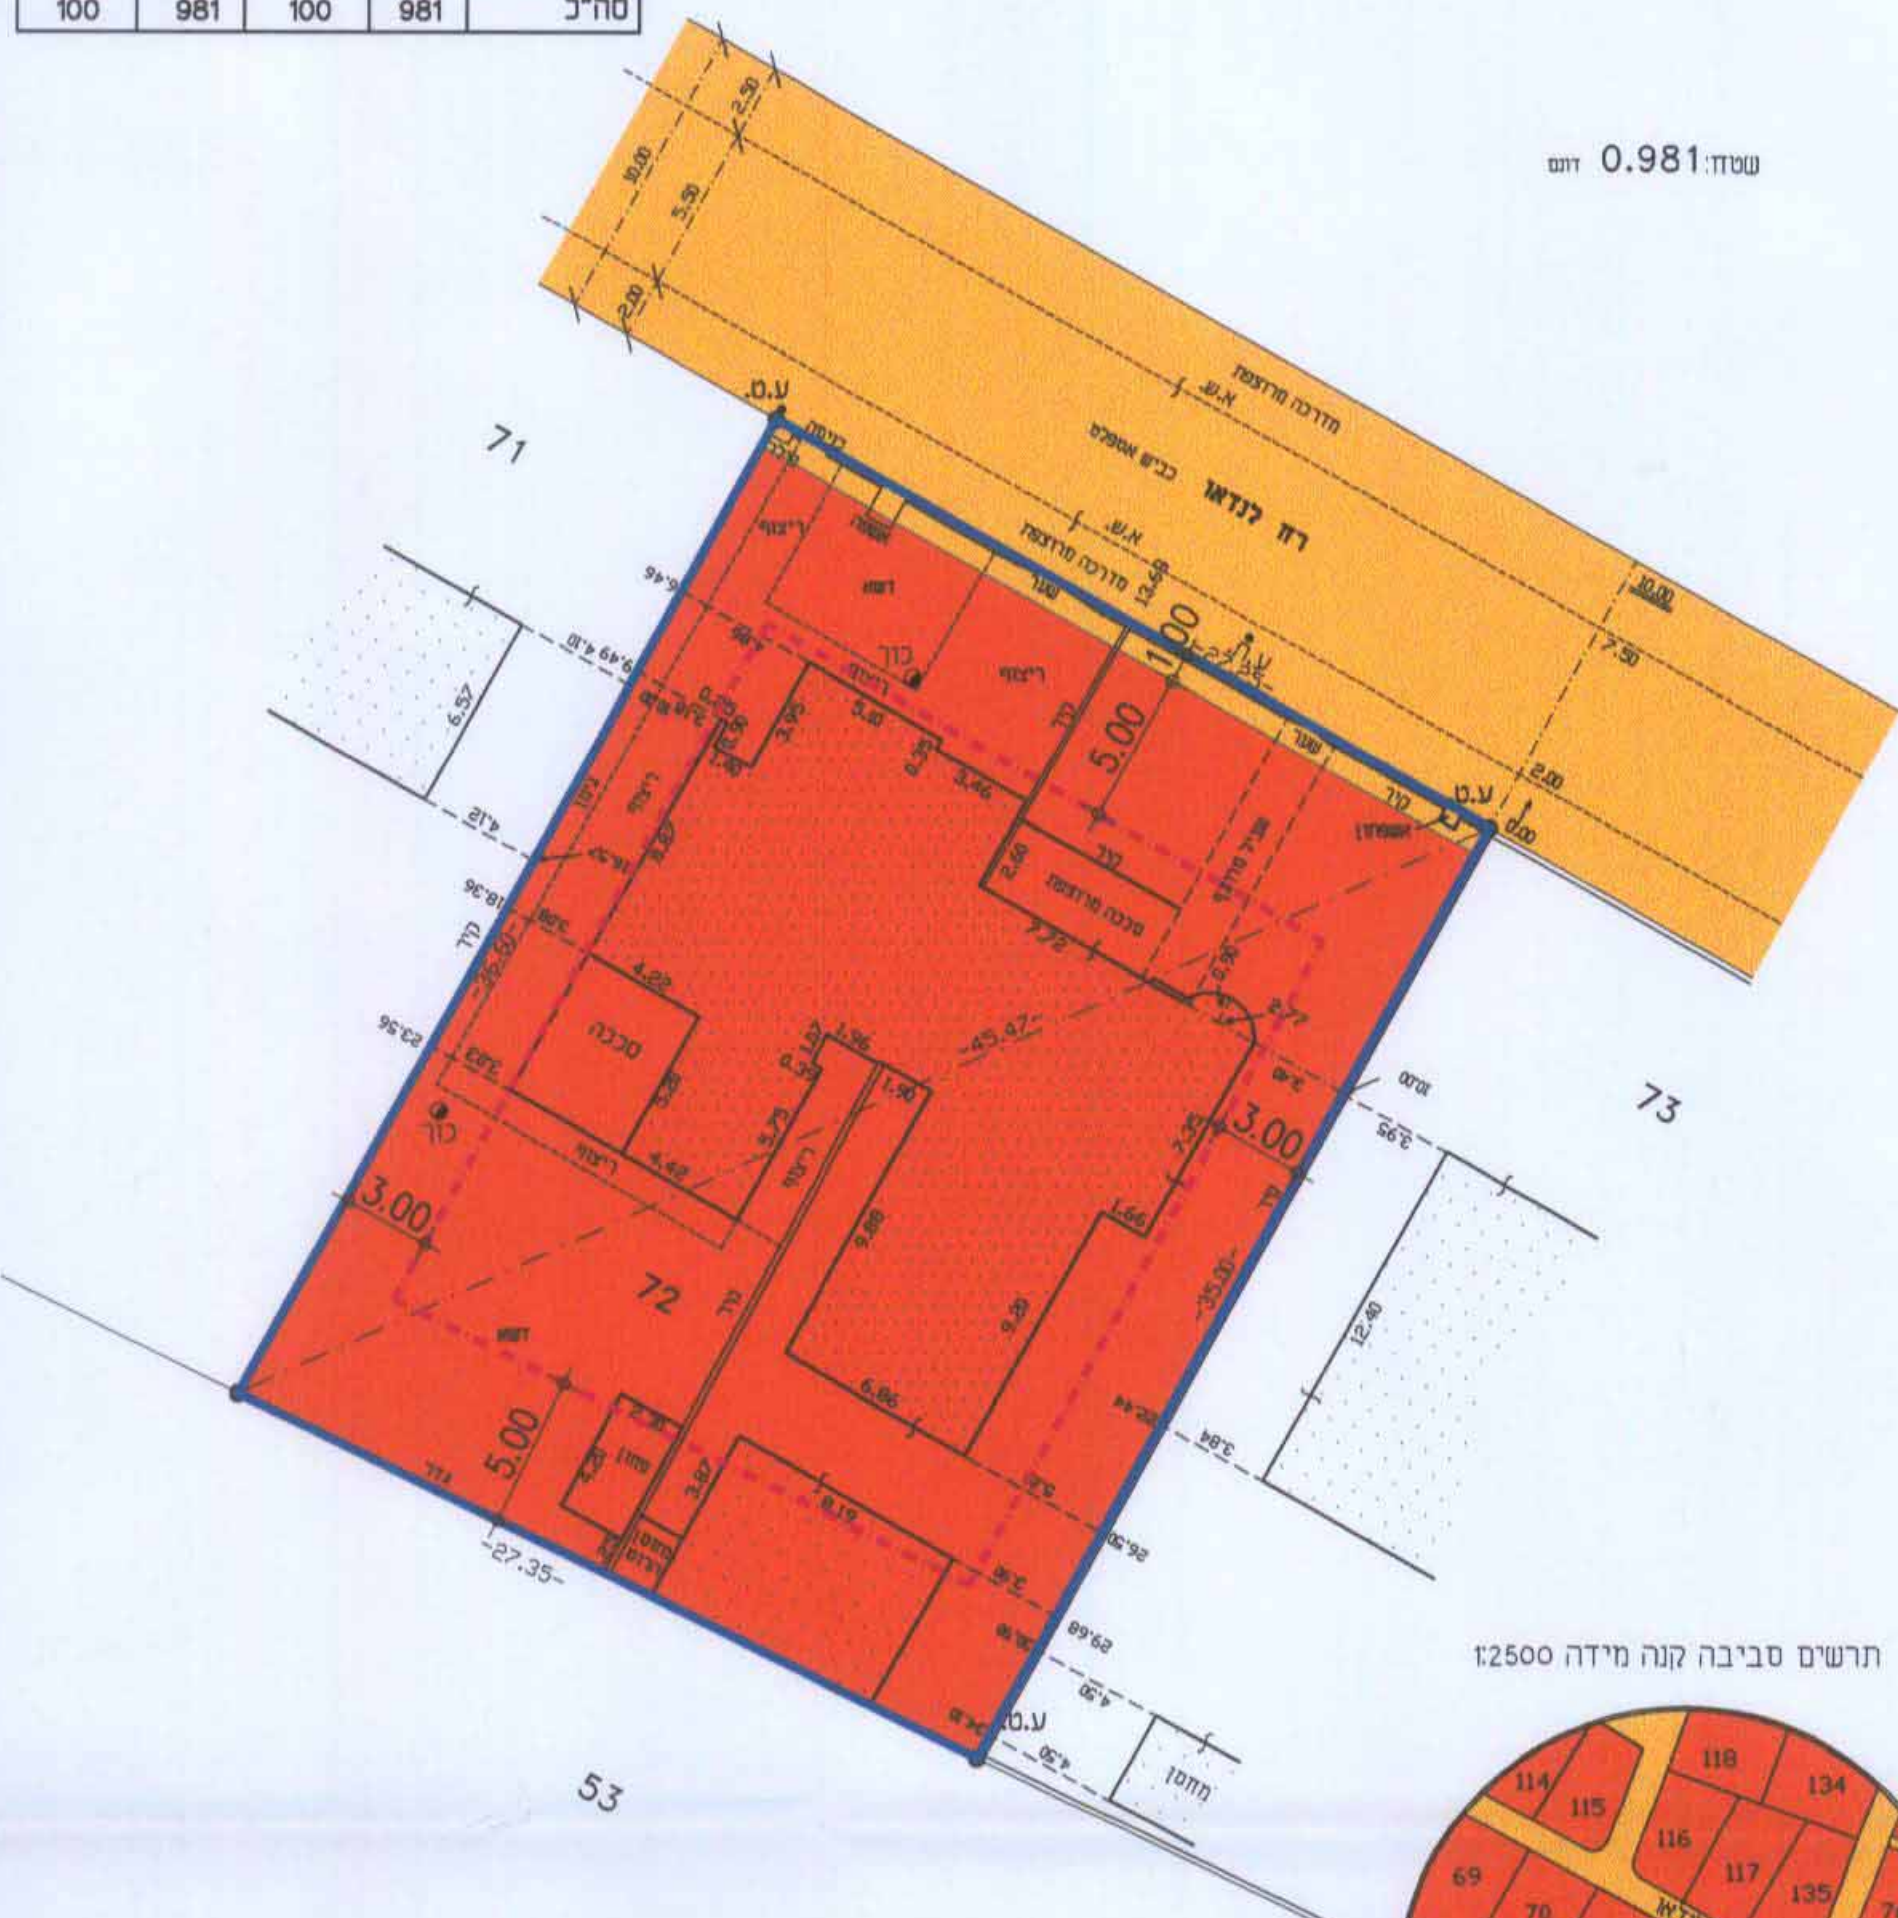

תרשים סביבה קנה מידה 1:2500

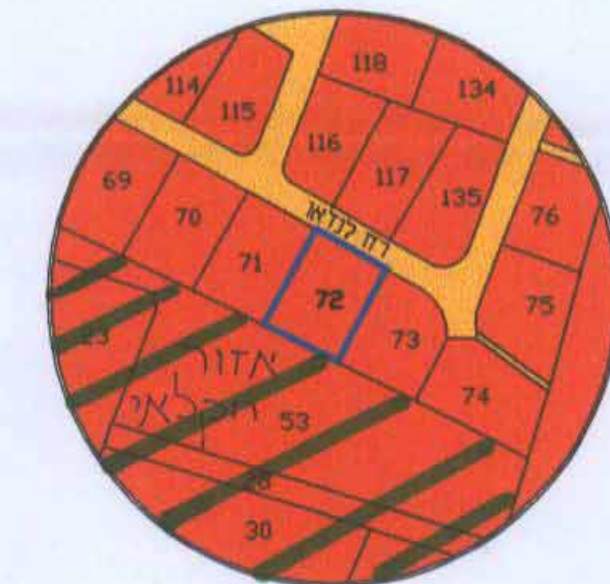

C:\Projects\6223-72\622372~1.DWG

מצב קיים קנ"מ 1:250

לא לצרכי רשום

3/8/2004

מודד מוסמך

אשר חאיק

מס' רשיון 244


מודד מוסמך, רח' השקדיה 12 רמת גן טל 6120731

רמת פנקס
גוש : 6223
חלקה : 72


הוכן עבור: שוקי אשר

מפה מצבית
קנה מידה 1:250

שטח: 0.981 דונם

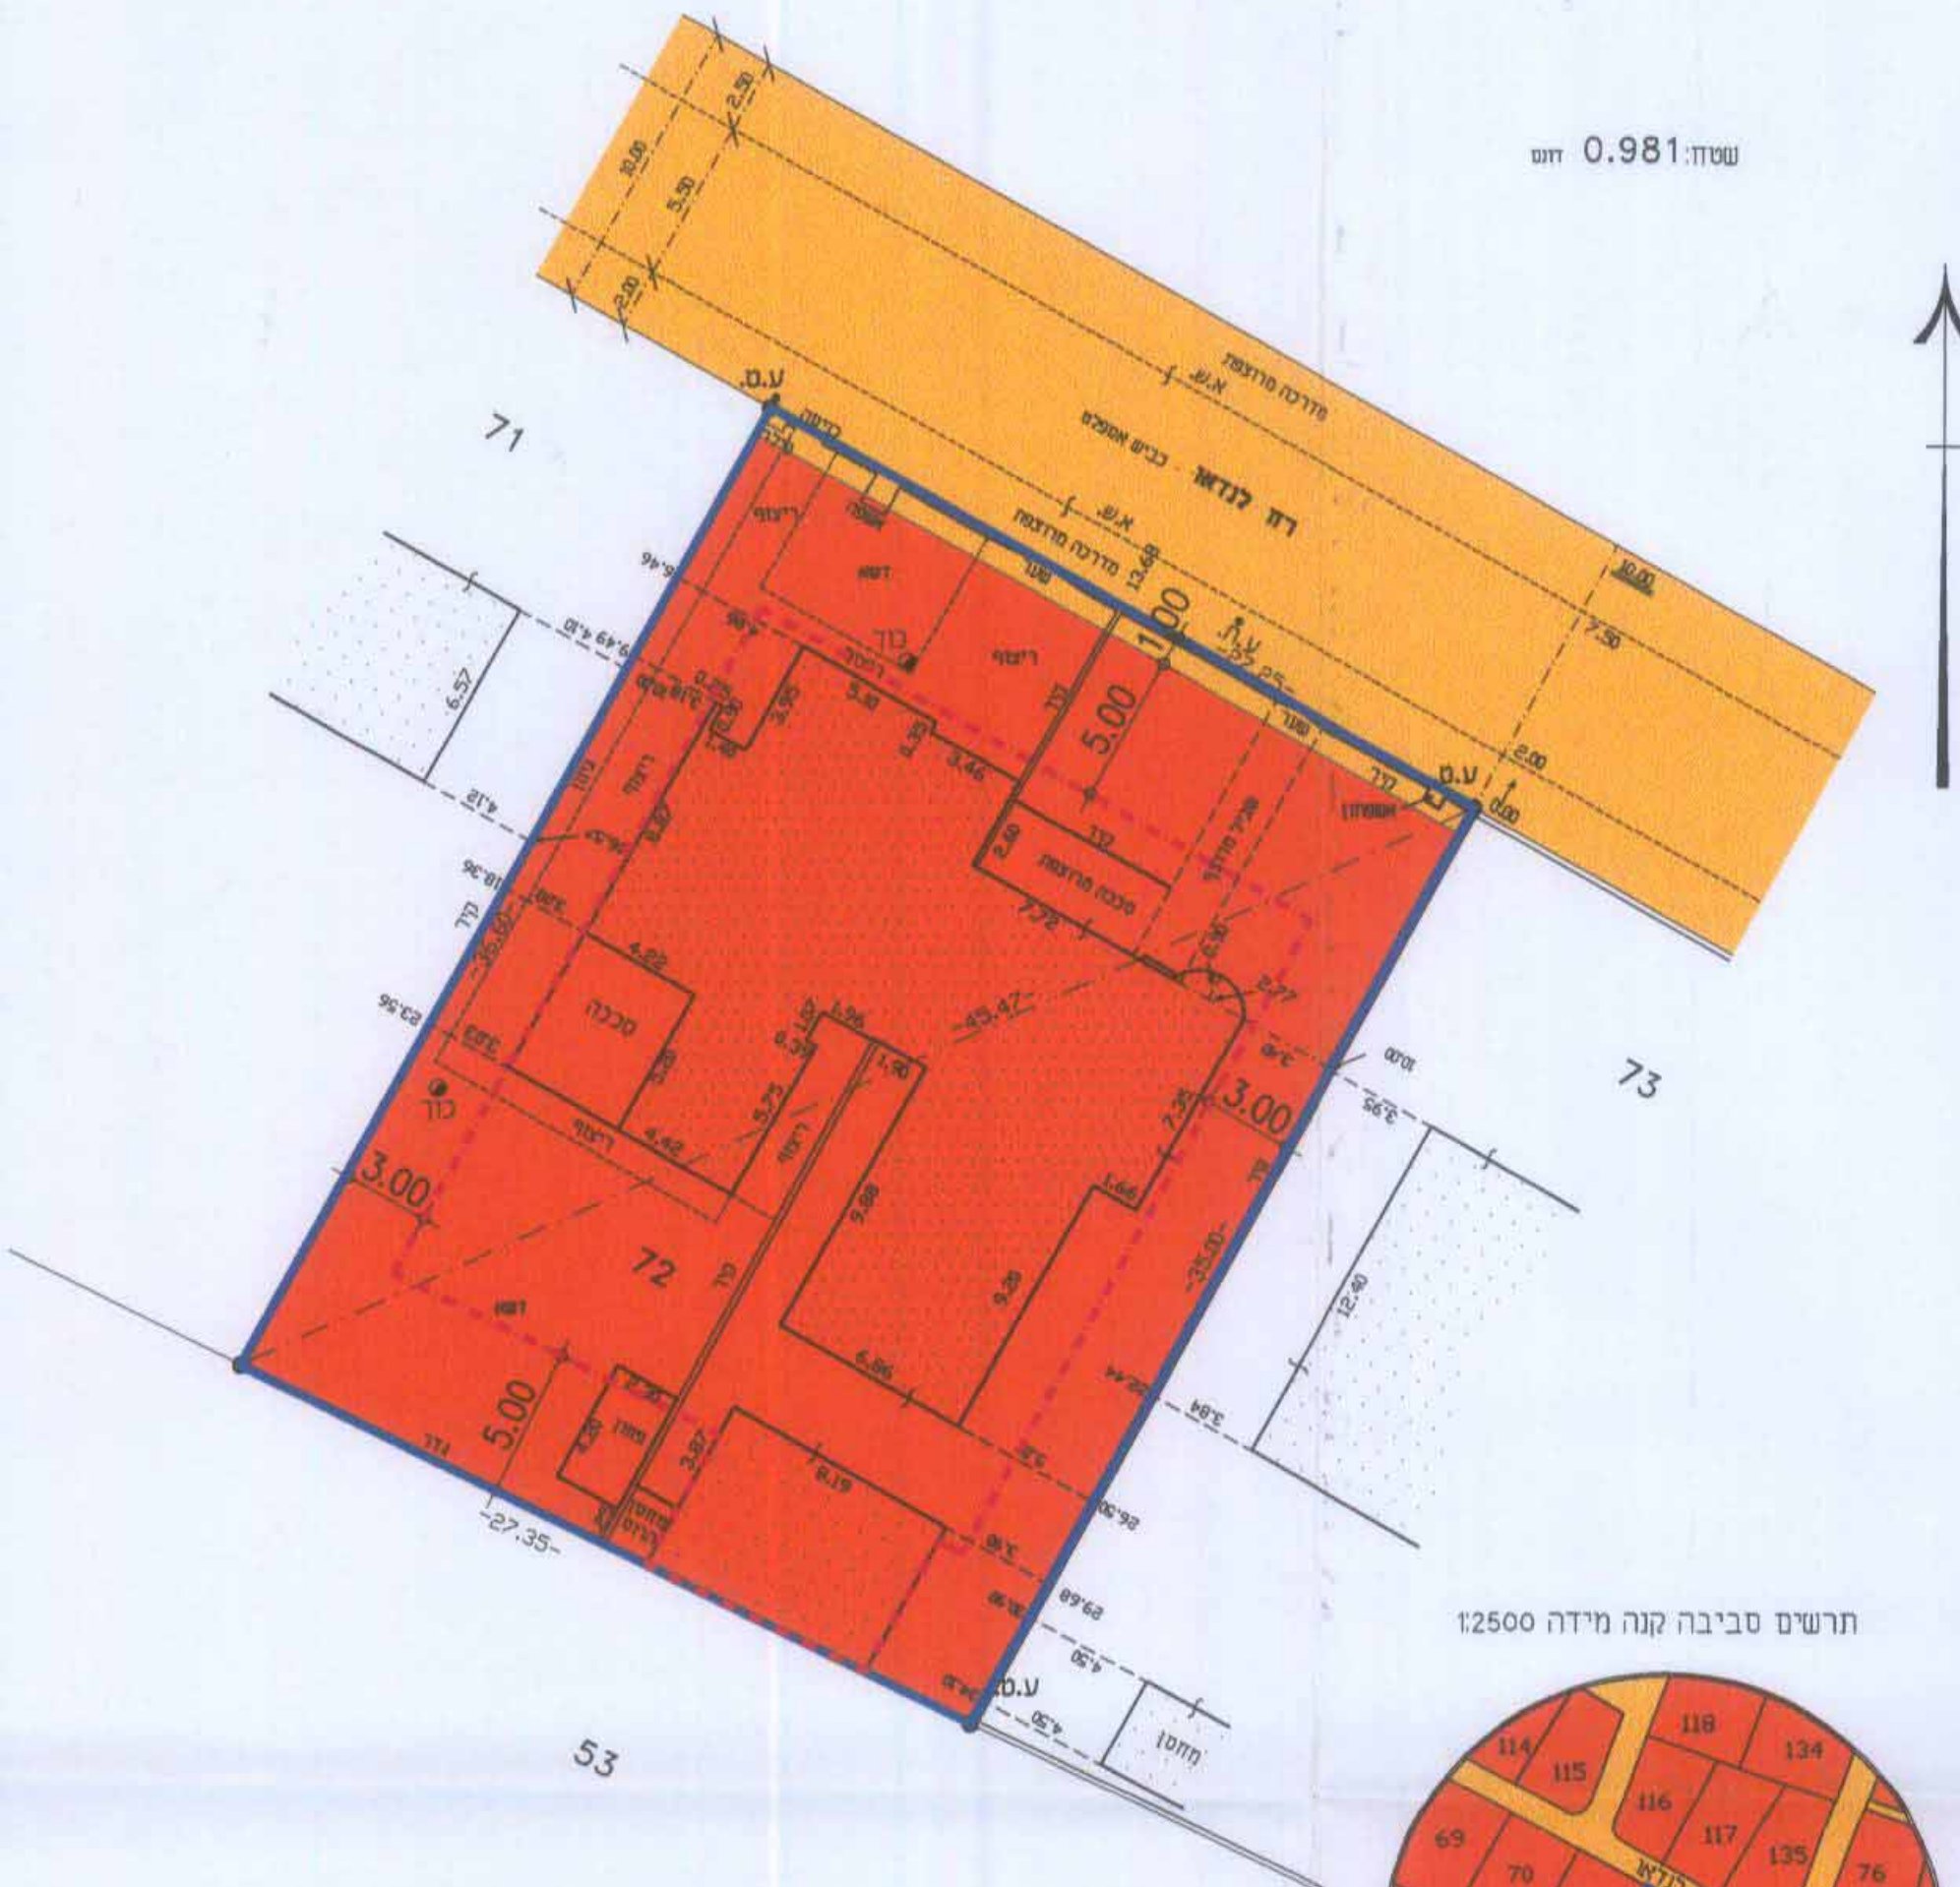

תרשים סביבה קנה מידה 1:2500

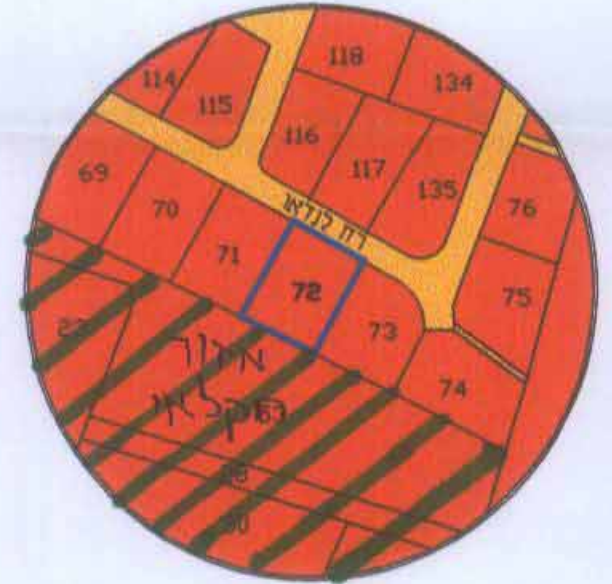

C:\Projects\6223-72\622372~1.DWG

מצב מוצע קנ"מ 1:250

לא לצרכי רשום

3/8/2004

מודד מוסמך

אשר חאיק

מס' רשיון 244

מודד מוסמך, רח' השקדיה 12 רמת גן טל 6120731