

תסריט מס' 133/56



ק.מ. 2500:1

באזורים:
גבול שטח התכנית:




486

3075-3



2

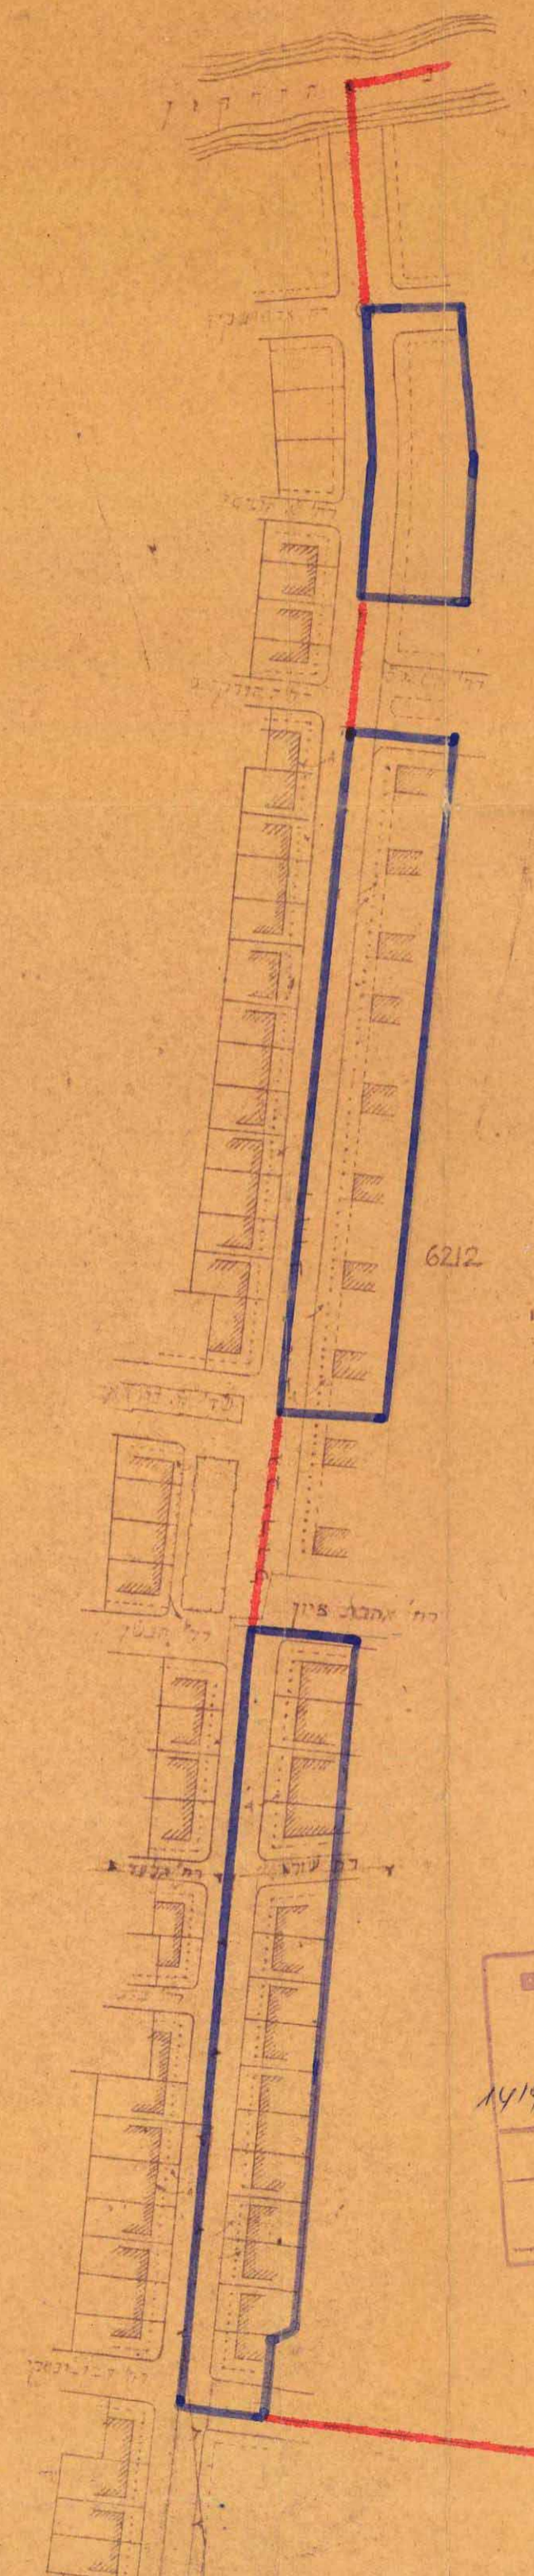

שטח תכנון עיר של
תל-אביב-יפו
תכנית מס' 486

תקן מס' 5 לשנת 1956 של תכנית
בנין עיר מצודת ג' מס' B תל-אביב
חלק אבות של אדמות בעדה תל-אביב
(תקן 1943)

מחוז: תל-אביב
נפה: תל-אביב
עיר: תל-אביב-יפו
חלק מגוש: 6212, 6213
הודש: ערית תל-אביב-יפו
האתר: ערית תל-אביב-יפו

מסדד המונים
שקודה בנין ערים 1936
ועדה מחוזית לבניה ולתכנון ערים
מחוז תל-אביב
מרחב תכנון ערים: תל-אביב-13
תכנית מס' 486
הקצת המחוזית בישיבתה ה-53
תאריך: 2.11.1957
החליטה להפקד
א. י. גל
רשם רישום מקרקעין

מסדד המונים
שקודה בנין ערים 1936
ועדה מחוזית לבניה ולתכנון ערים
מחוז תל-אביב
מרחב תכנון ערים: תל-אביב-13
תכנית מס' 486
הקצת המחוזית בישיבתה ה-53
תאריך: 2.11.1957
החליטה להפקד
א. י. גל
רשם רישום מקרקעין

ועדה המקומית לבנין וכינון ערים
תל-אביב-יפו
שם החכירה: תכנית מס' 486
מספר החכירה: 14190
תאריך חתימתו: 2.11.1957
א. י. גל
רשם רישום מקרקעין

שם החכירה: תכנית מס' 486
מספר החכירה: 14190
תאריך חתימתו: 2.11.1957
א. י. גל
רשם רישום מקרקעין

486