


מרחב תכנון מקומי הרצליה


תשריט מצורף לתכנית מתאר מס' 1657/כפר שמריהו
שינוי לתכנית מתאר 410 א' על כל תיקוניה

טבלת שטחים


גוש	מס' חלקה	שטח יער	שטח מים	שטח אחר	סה	מוצב קיים (רשום)		מוצב מוצע	
						מס' חלקה	שטח	מס' חלקה	שטח
6665	281	2499	1	2335	1	חלקה ב'	2335	חלקה ב'	2335
	345	2274	2	2335	2	חלקה ב'	2335	חלקה ב'	2335
			א	103	א	דרך	2.17	דרך	2.17
		4773	סה	4773	סה		2.17		4773

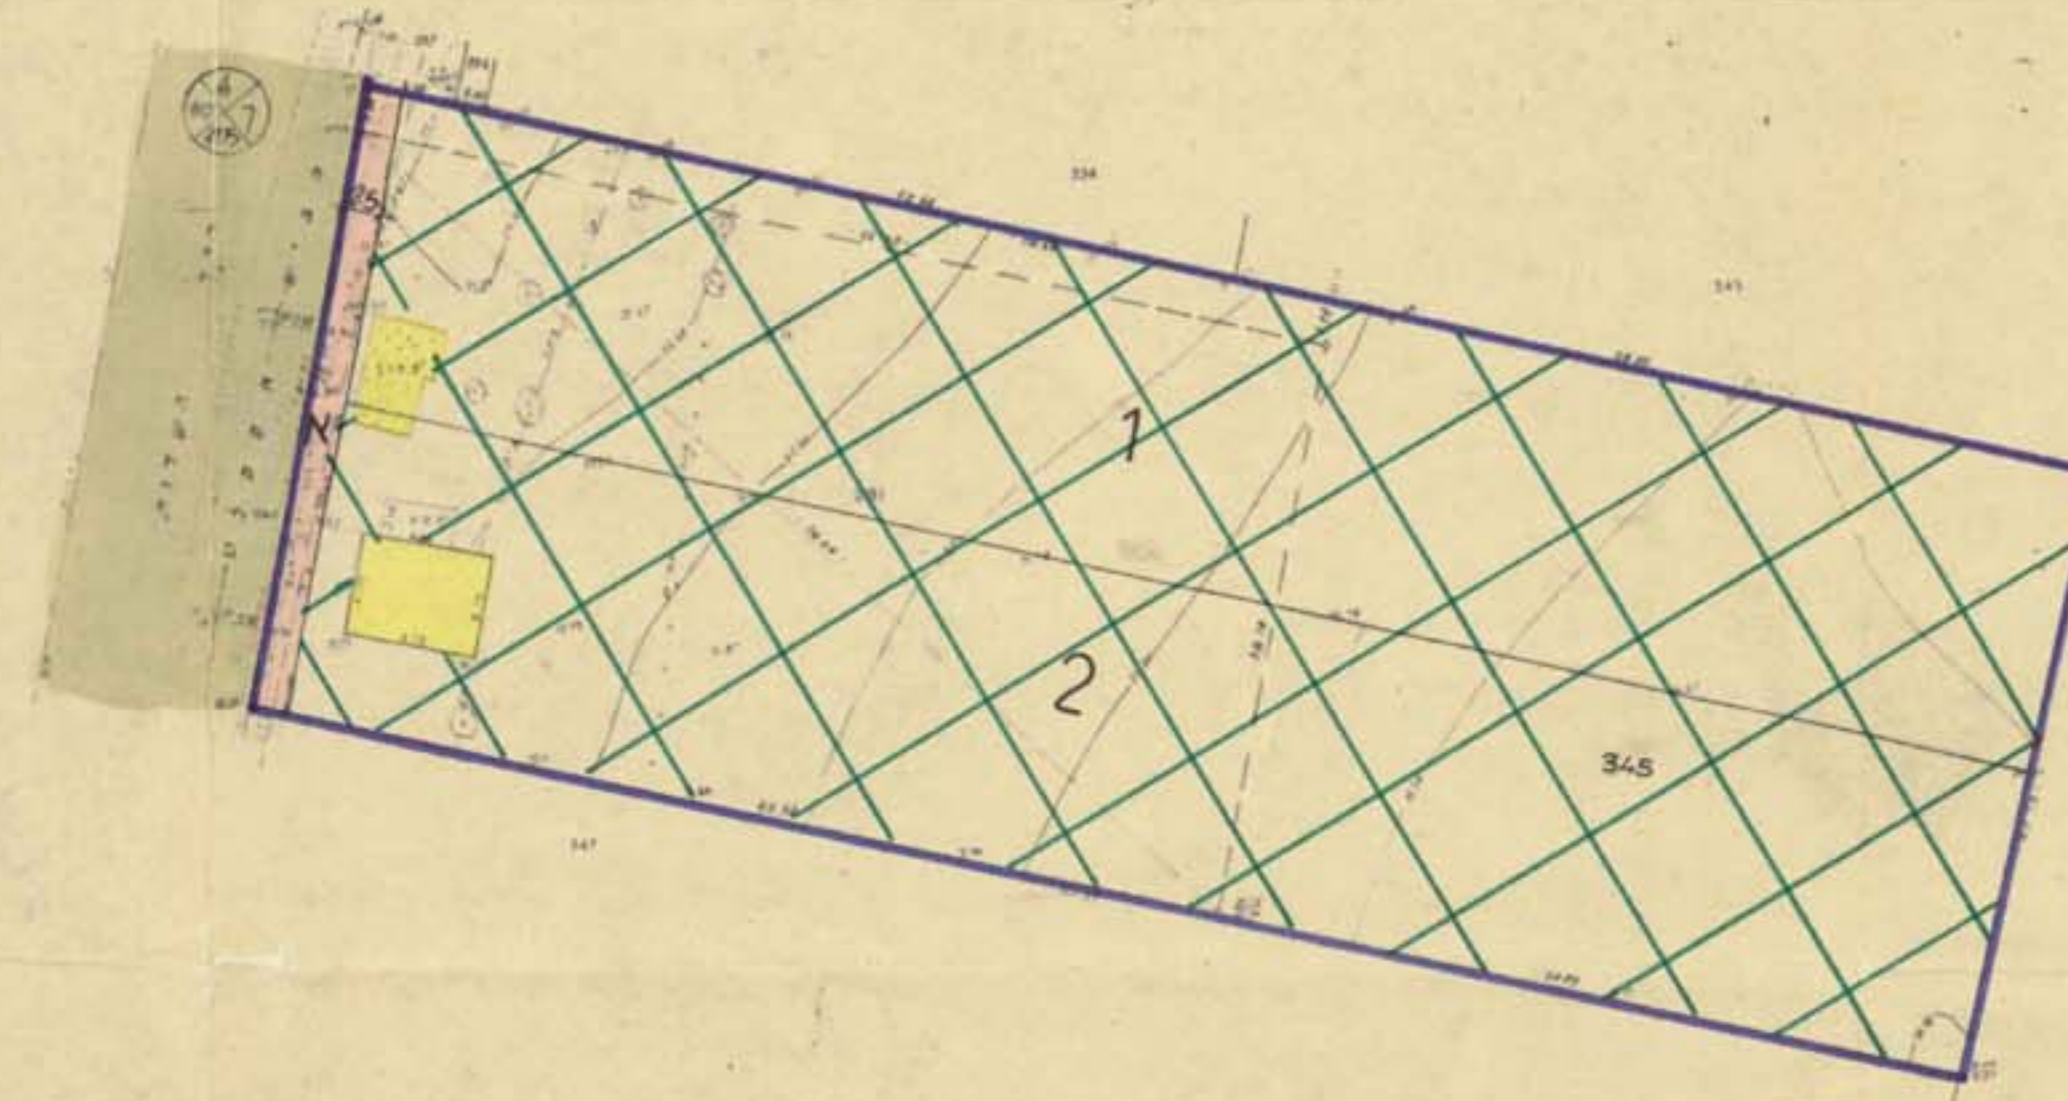

מצב מוצע 1:500
לפי תכנית כדורה של מידה 1:500
כמחזור 17.4.80

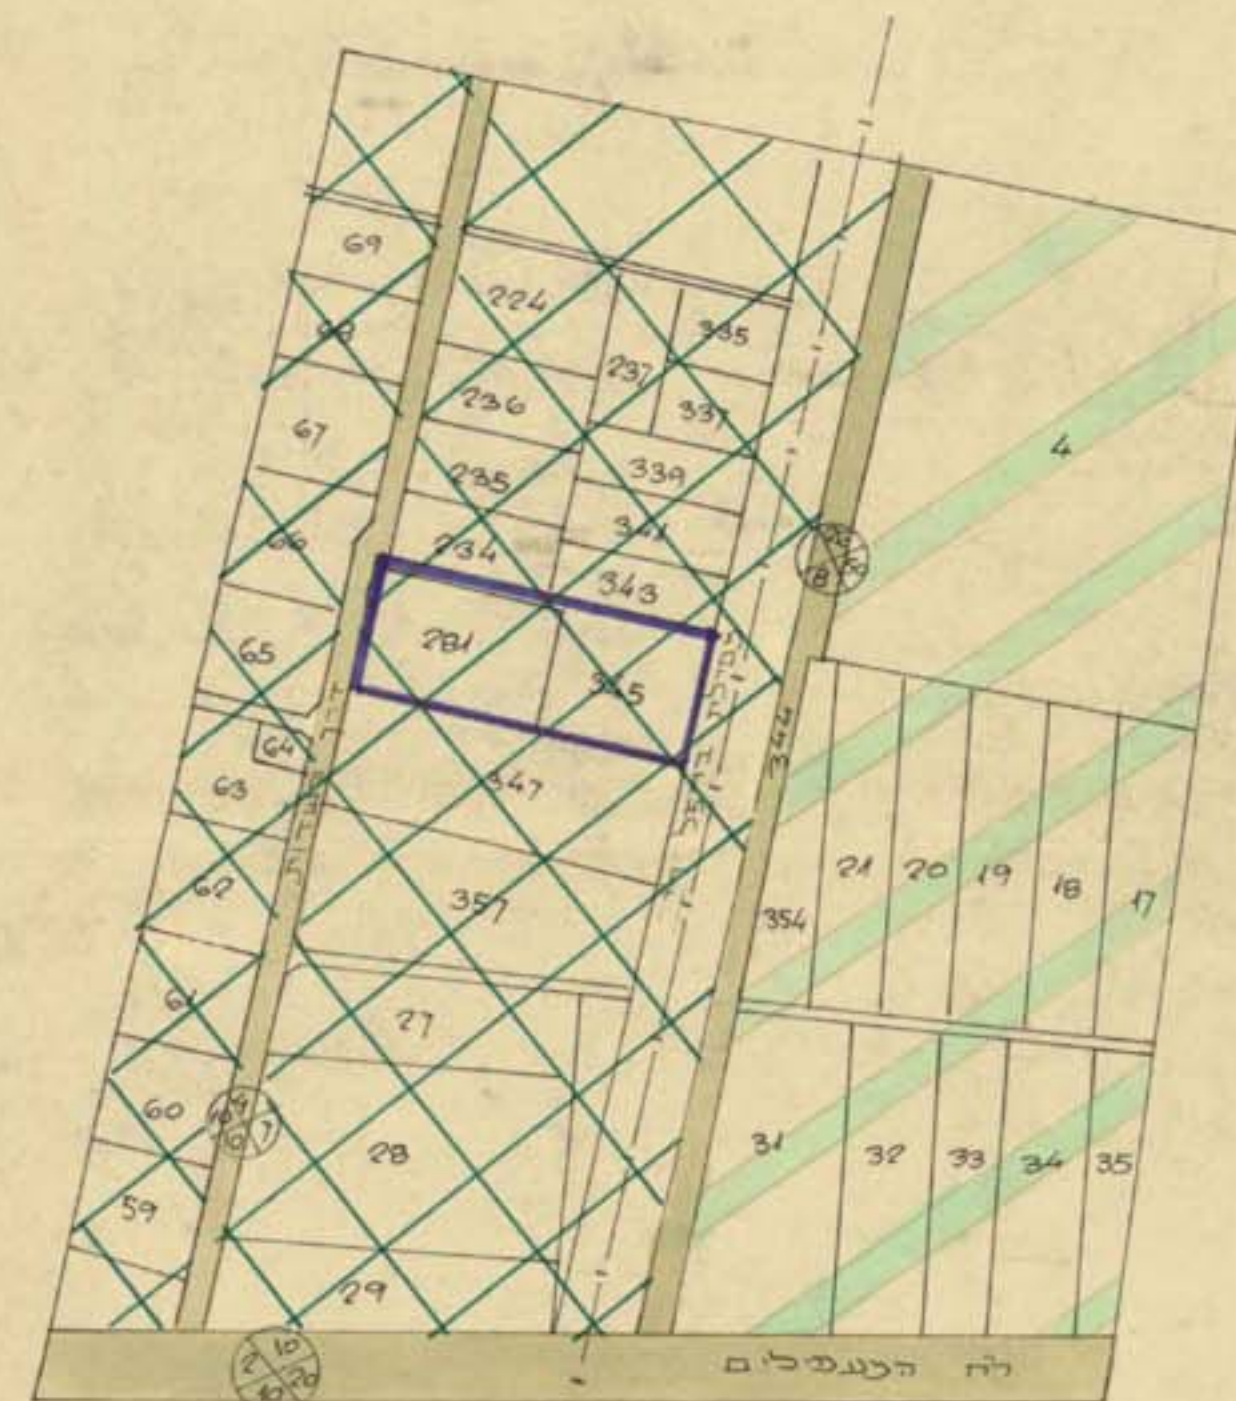

מצב קיים 1:2500 (ע"פ תכנית מתאר 410 א')

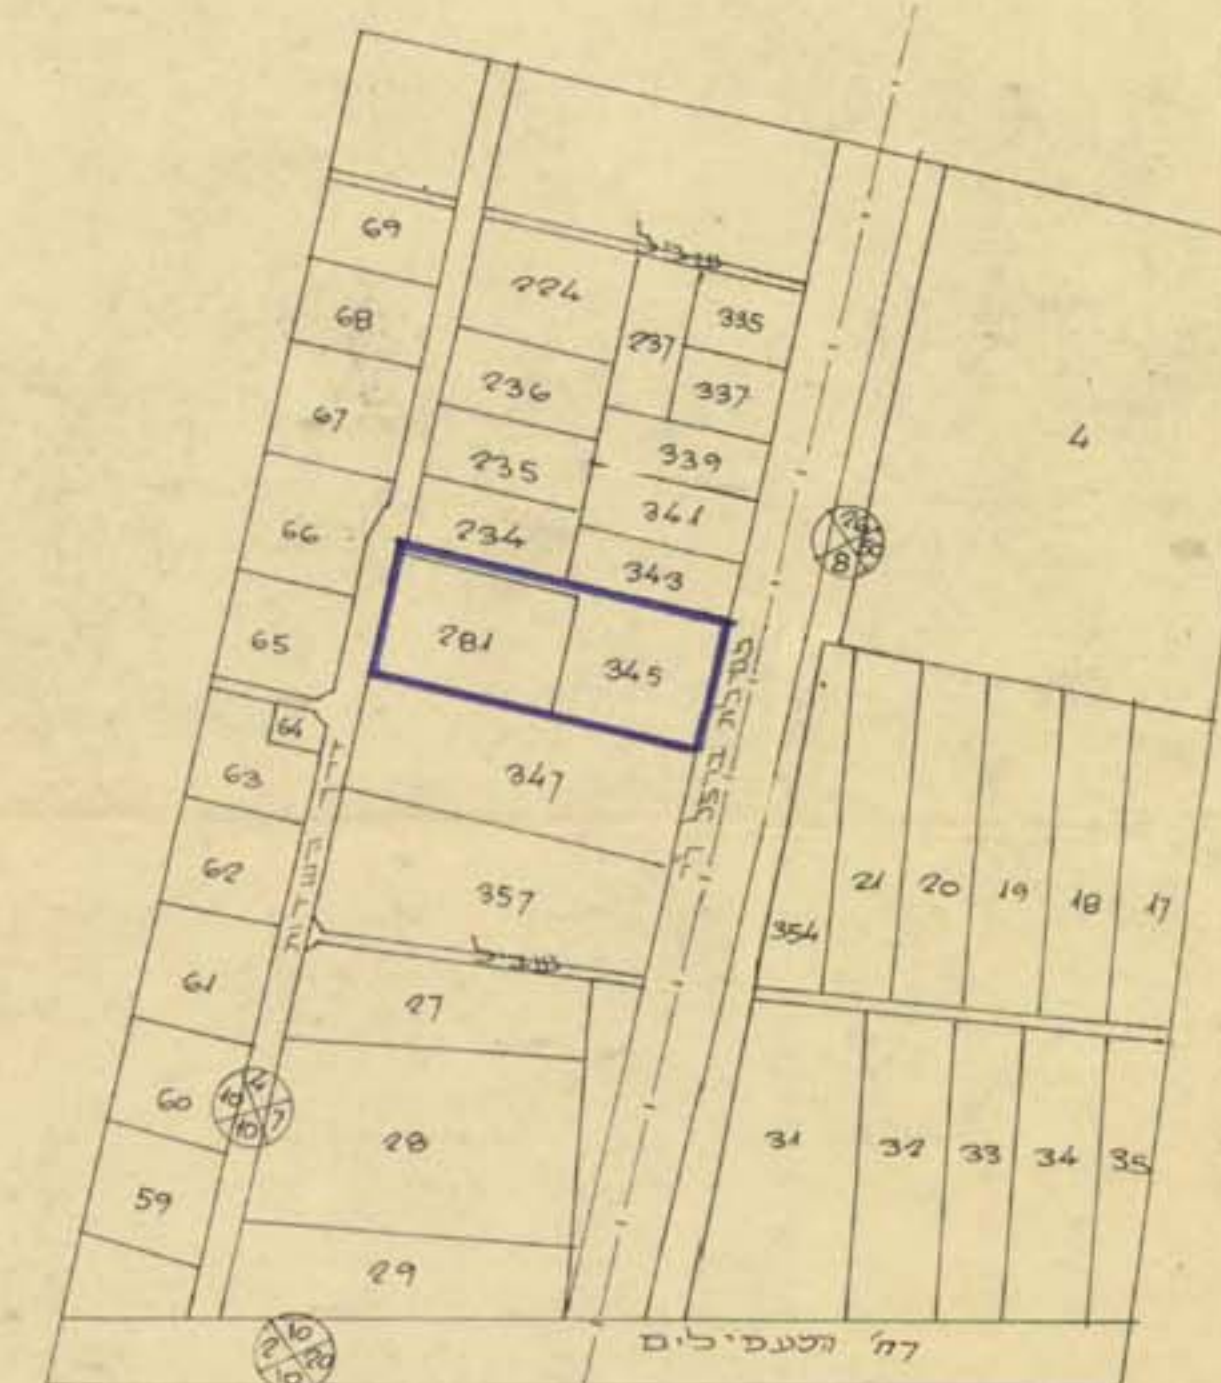

תרשים סביבה 1:2500



מחוז - תל אביב - יפו
עיר - הרצליה
מועצה - כפר שמריהו
רחוב - דרך השדות
גוש - 6665
חלקות - 345,281
שטח התכנית - 4773 מ"ר
בעלי הקרקע ומגישי התכנית - משה מקוב, אורן מקוב
עורך התכנית - צ'רני את קפלן אדריכלים בע"מ

מקרא

- גבול התכנית
- גבול חלקה קיימת
- גבול חלקה מוצעת
- דרך קיימת או מאושרת
- הרחבת דרך
- איזור חקלאי ב'
- בנין להריסה
- מספר דרך
- קווי בנין
- חוטב הדרך
- איזור חקלאי
- מסילת ברזל

תאריך:

חותמות: 25.10.82

בעלי הקרקע ומגישי התכנית:

עורך התכנית:

אשרה המקומית לבנין ולתכנון מרחב
תשריט
מס' 1657
תאריך 25.10.82
המנהל המקומי
כפר שמריהו

אשרה המקומית לבנין ולתכנון מרחב
תשריט
מס' 1657
תאריך 25.10.82
המנהל המקומי
כפר שמריהו