
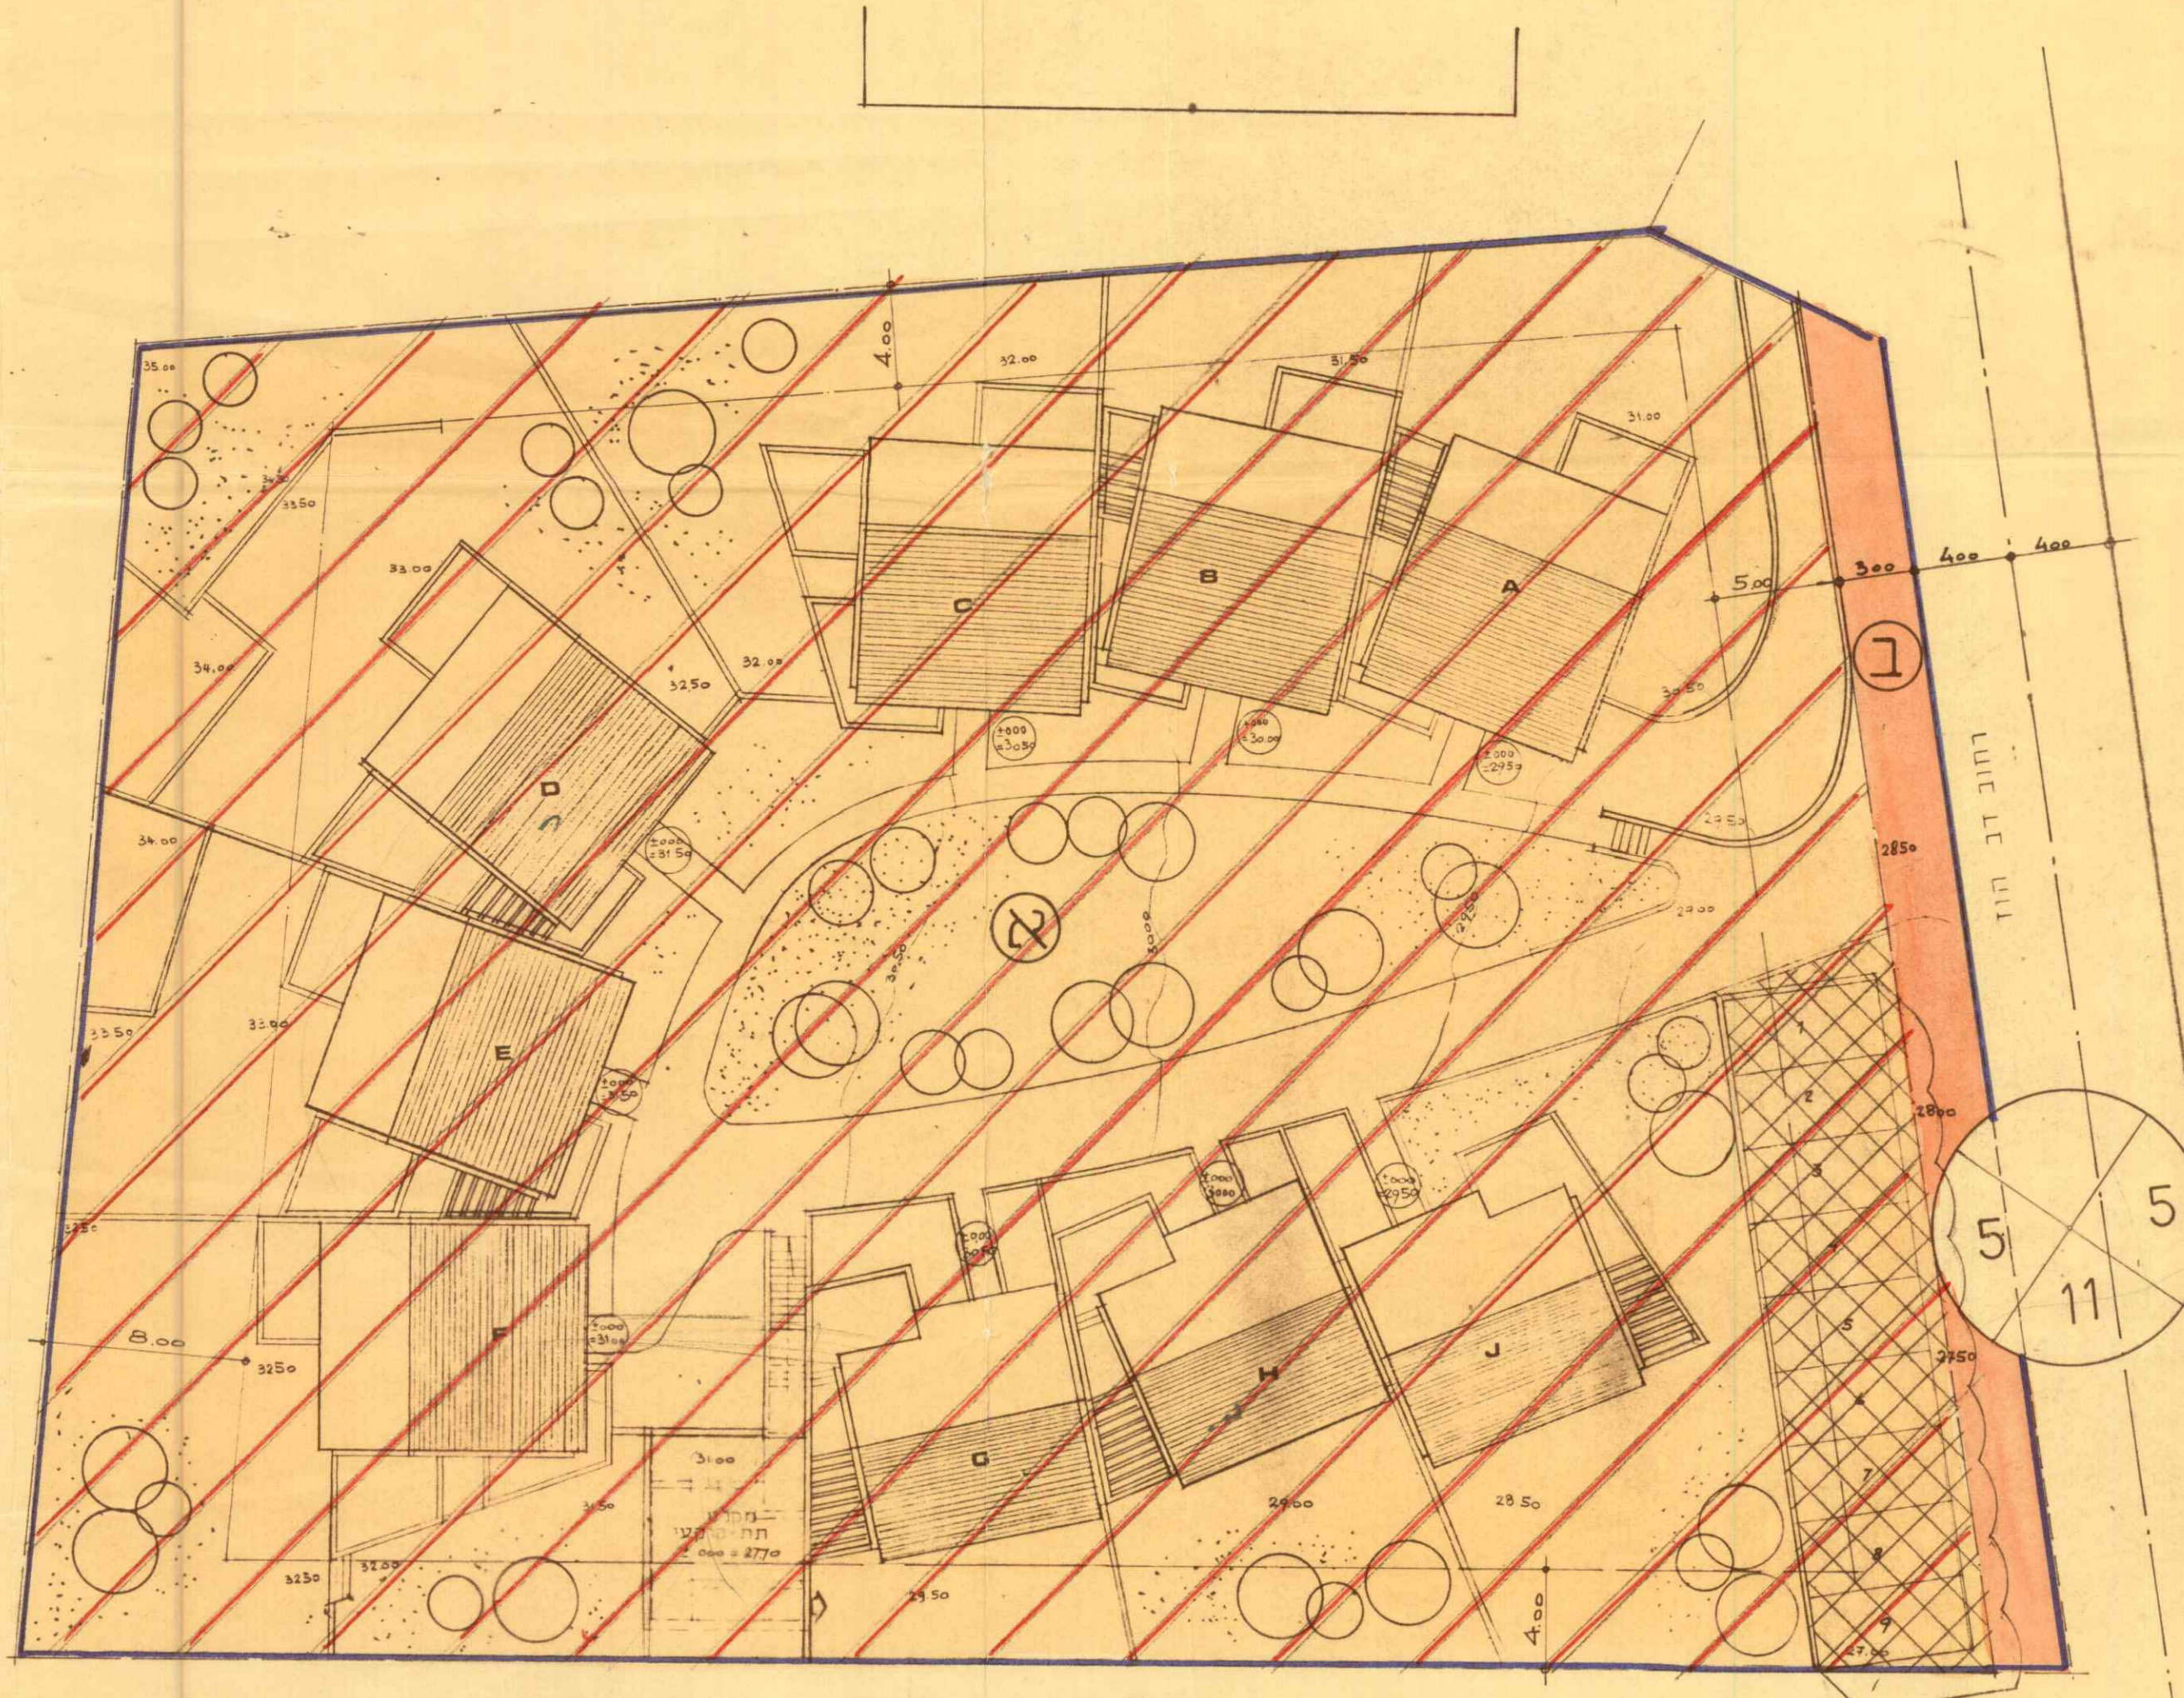
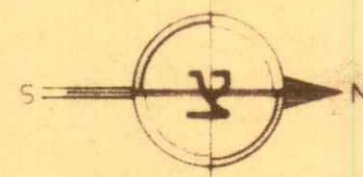


מרחב תכנון מקומי הרצליה
תשריט מצורף לתכנית מס' 1303
שנוי מס' 144 שנת 1973 לתכנית מתאר

מחוז: תל אביב
עיריית הרצליה
גוש: 6519 חלקה: 7
שטח התכנית: 4.110 ד'

בעל הקרקע: P.A.I.M. LTD.
היוזם: P.A.I.M. LTD.
מחבר התכנית: ויקטור חיים תורגמן
אדריכל: DIPLO. E.AUG.
רחוב הרב קוק, 38 - הרצליה

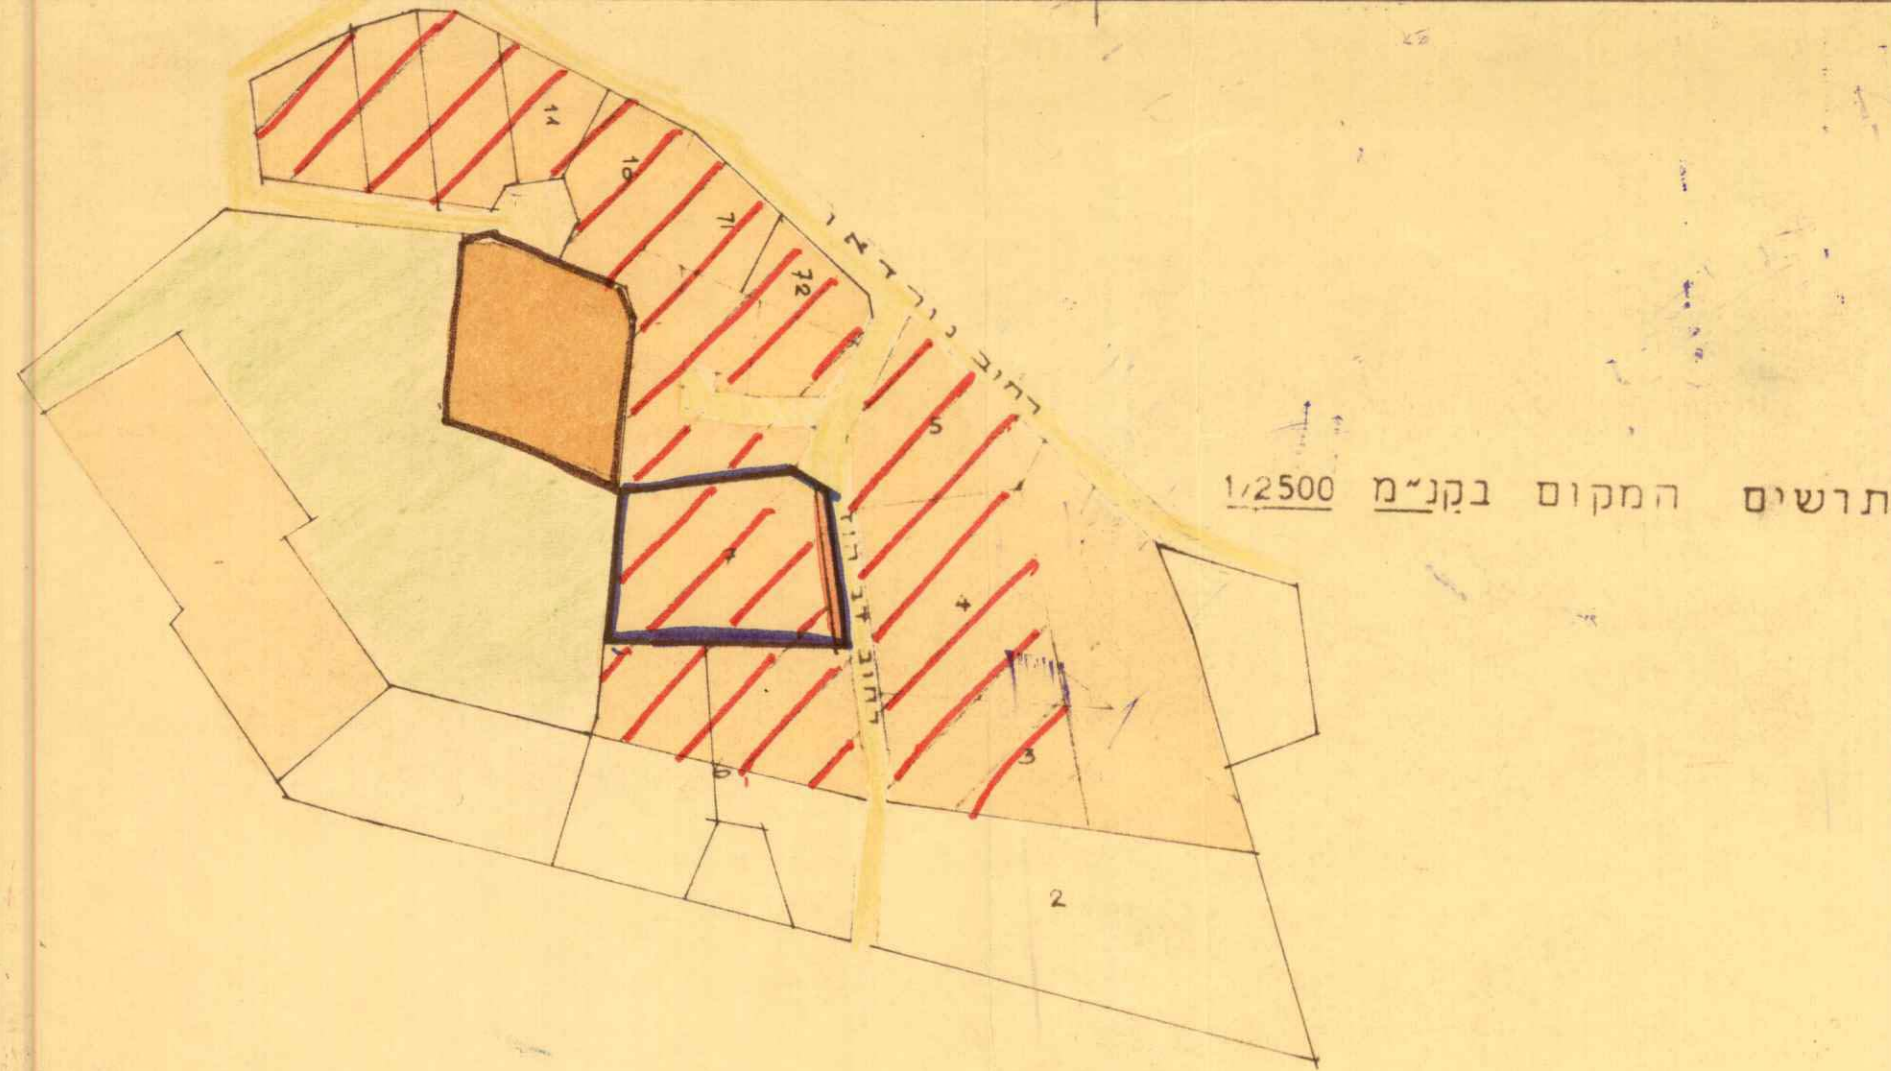

תכנית גגות כללית קנ"מ: 1/250

מקרא

- גבול התכנית
- דרך חדשה או הרחבת דרך או שביל
- אזור מגורים או מוגבל
- מספר הדרך
- קו בנין
- רוחב הדרך
- מס' דירות
- מס' קומות
- קו בנין
- שטח צבורי פתוח
- שטח בנינים צבוריים
- חניה או מוסך

הועדה המקומית לבניה ולתכנון מרחב הרצליה

תכנית בנין ערים מס' 1303
העברה ל- 1303
התכנית הופלצה ע"י ו.כ.ע. המקומית
ישיבת משנה מס' 95
ישיבת סלוא מס' 95
התכנית חוקנה בהתאם

מוסד: יו"ר: [Signature]
הועדה המקומית לבניה ולתכנון מרחב הרצליה

הועדה המקומית לבניה ולתכנון מרחב הרצליה

תכנית בנין ערים מס' 1303
העברה ל- 1303
התכנית הופלצה ע"י ו.כ.ע. המקומית
ישיבת משנה מס' 95
ישיבת סלוא מס' 95
התכנית חוקנה בהתאם

מוסד: יו"ר: [Signature]
הועדה המקומית לבניה ולתכנון מרחב הרצליה

חתימות:

בעל הקרקע: P.A.I.M. LTD.
היוזם: P.A.I.M. LTD.
המתכנן: ו.ח.תורגמן, אדריכל, הרצליה

תאריך: יאנואר 1973
תיקון: מאי 1973

לוח החלוקה				
בהתאם לרשום		בהתאם לתכנית המוצעת		
חלקה	שטח ב-ד'	חלקה	יעוד	שטח ב-ד'
7	4.110	א	סנוורים א'	3.947
		ב	הרחבת דרך	163
סה"כ:	4.110 ד'	סה"כ:		4.110 ד'

משרד הפנים

חוק התכנון והבניה חש"ב-1965

מחל: [Signature]
מרחב תכנון: [Signature]
הועדה המקומית לבניה ולתכנון מרחב הרצליה
מוסד: [Signature]
התכנית: [Signature]

משרד הפנים

חוק התכנון והבניה חש"ב-1965

מחל: [Signature]
מרחב תכנון: [Signature]
הועדה המקומית לבניה ולתכנון מרחב הרצליה
מוסד: [Signature]
התכנית: [Signature]