

חוק התכנון והבניה התשכ"ה - 1965
 הועדה המקומית לתכנון ולבניה רמת השרון
 תכנית מס. רש/מק-834 שינוי מס. לתכנית מתאר ר"ש-698

מחוז: תל אביב
 נפה: תל אביב
 ועדה מקומית: רמת השרון
 גוש: 6614
 חלקה: 371

יזום התכנית: הועדה המקומית לתכנון ולבניה רמת השרון
 שטח התכנית: 1328 מ"ר
 בעלי הקרקע: רות ויעקוב אהרונוב-רח' סייפן 28 רמ"הש.
 רות וודש - רח' סייפן 30 רמ"הש.
 תמר וירם ברוש - רח' סייפן 32 רמ"הש.
 חבצלת ודר' קלצ'י - רח' סייפן 34 רמ"הש.

עריכת זמ"ת השרון
 מוסקת תח"מ
 25-11-2002
התקבל

המתכננים: אדריכל עוזי רונן - רח' הירשנברג 14 ת"א.
 רשיון 6552
 ומהנדס י. אהרונוב - רח' הירשנברג 14 ת"א.
 רשיון 4762

מקרא

-  גבול התכנית
-  אזור מגורים א' מיוחד
-  שטח ציבורי פתוח
-  קו בנין
-  קו בנין קומה א' חזיתי



חתימות:

064164630
 8862203
 385067
 10041561

הועדה המקומית לתכנון ולבניה
 אישור תכנית מס. רש/מק-834
 הועדה המקומית לתכנון ולבניה רמת השרון
 מוסקת תח"מ
 25-11-2002
התקבל


הועדה המקומית לתכנון ולבניה
 רמת השרון
 מוסקת תח"מ
 25-11-2002
התקבל

26.12.02

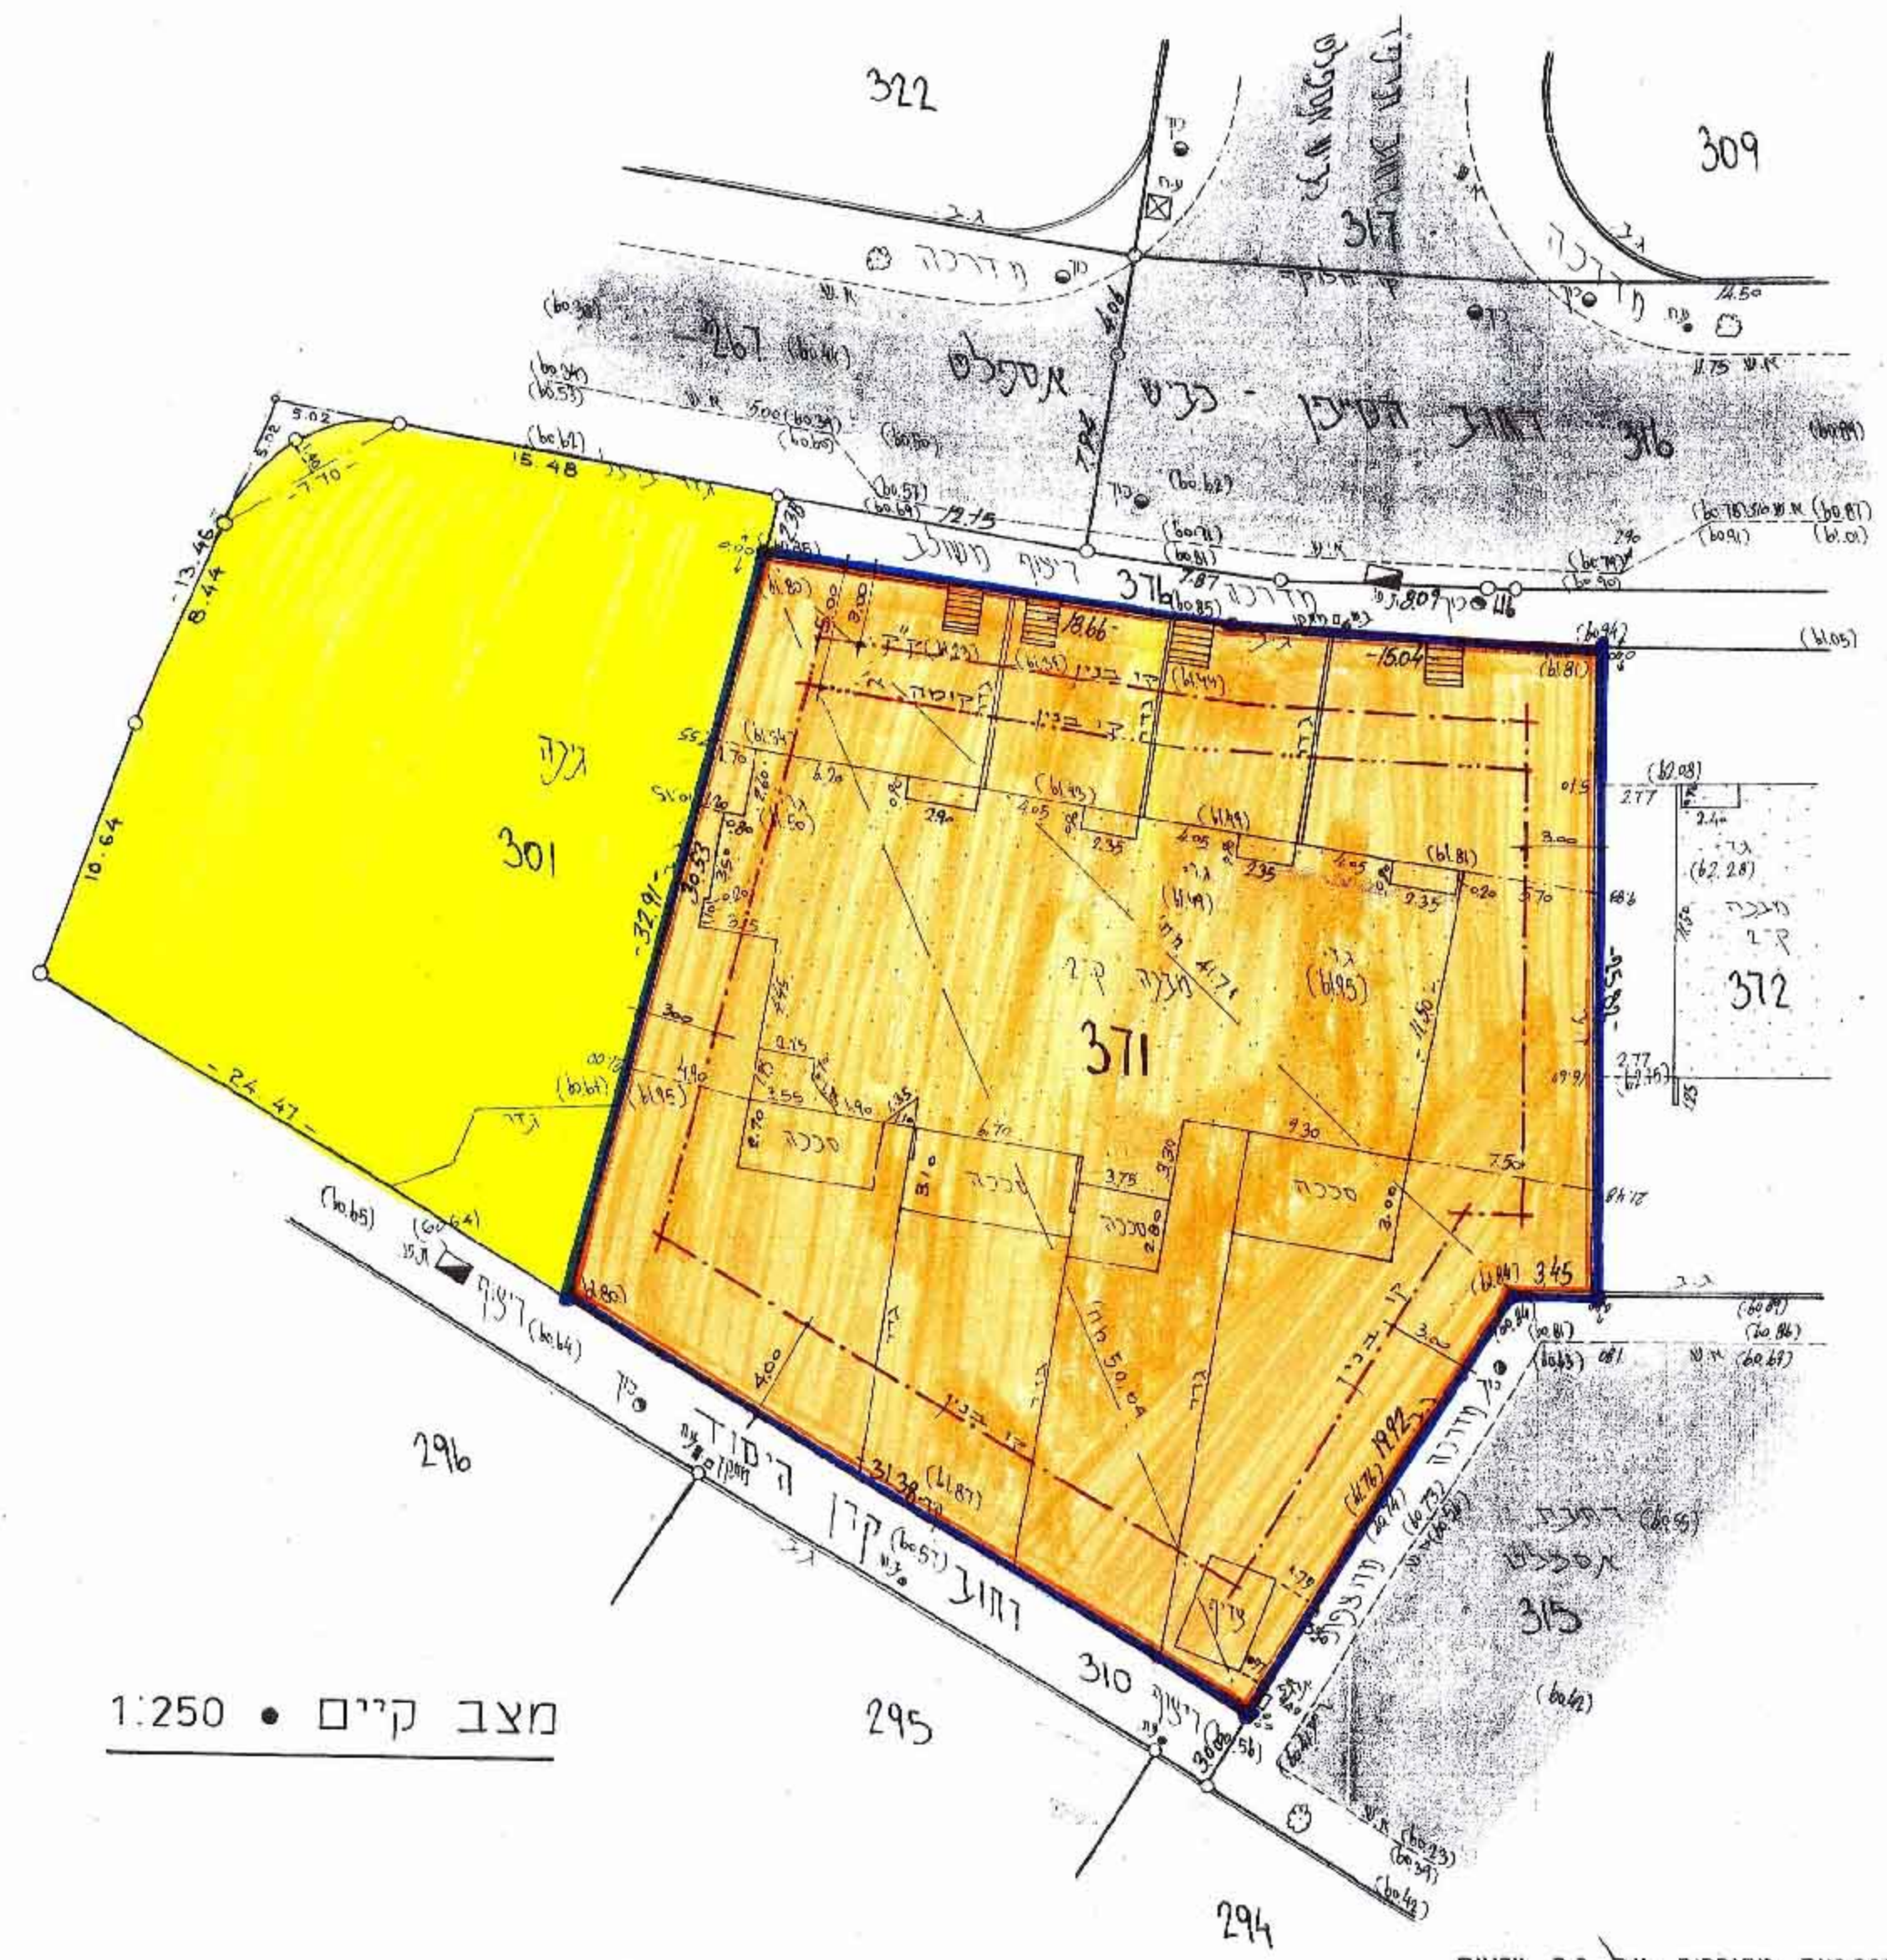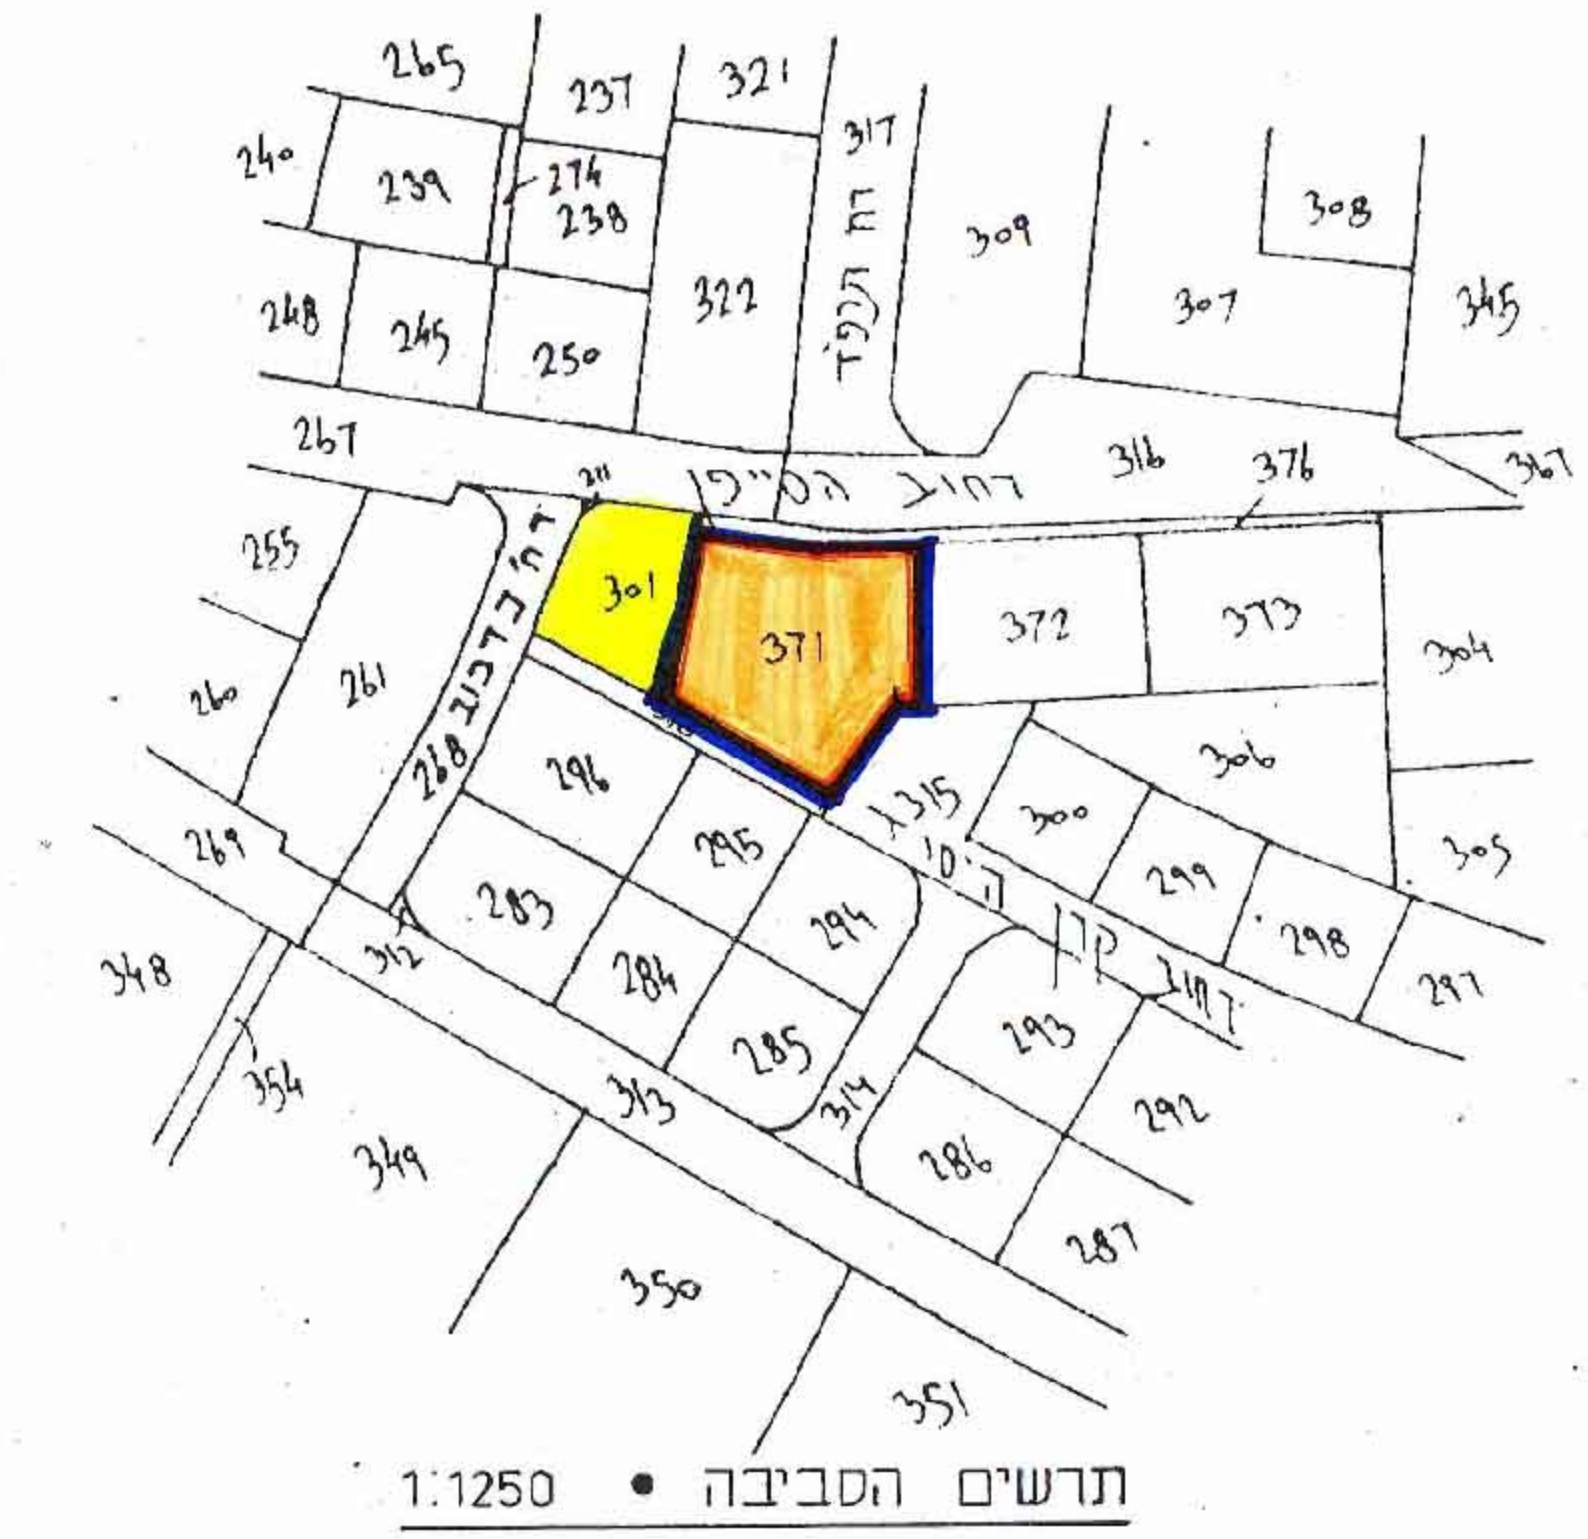

הבעלים והאגפים שנתכנית מתכננים על נק עתידית
 טעמניה 30 ואגרה 61.799
 2 אגפים נתונים בטאגרים.

תל אביב, 21.12.97
 מודד חומסקי, שד' עמנואל 16 ת"א, ס"ל 5211001-03
שחוקל דניאל

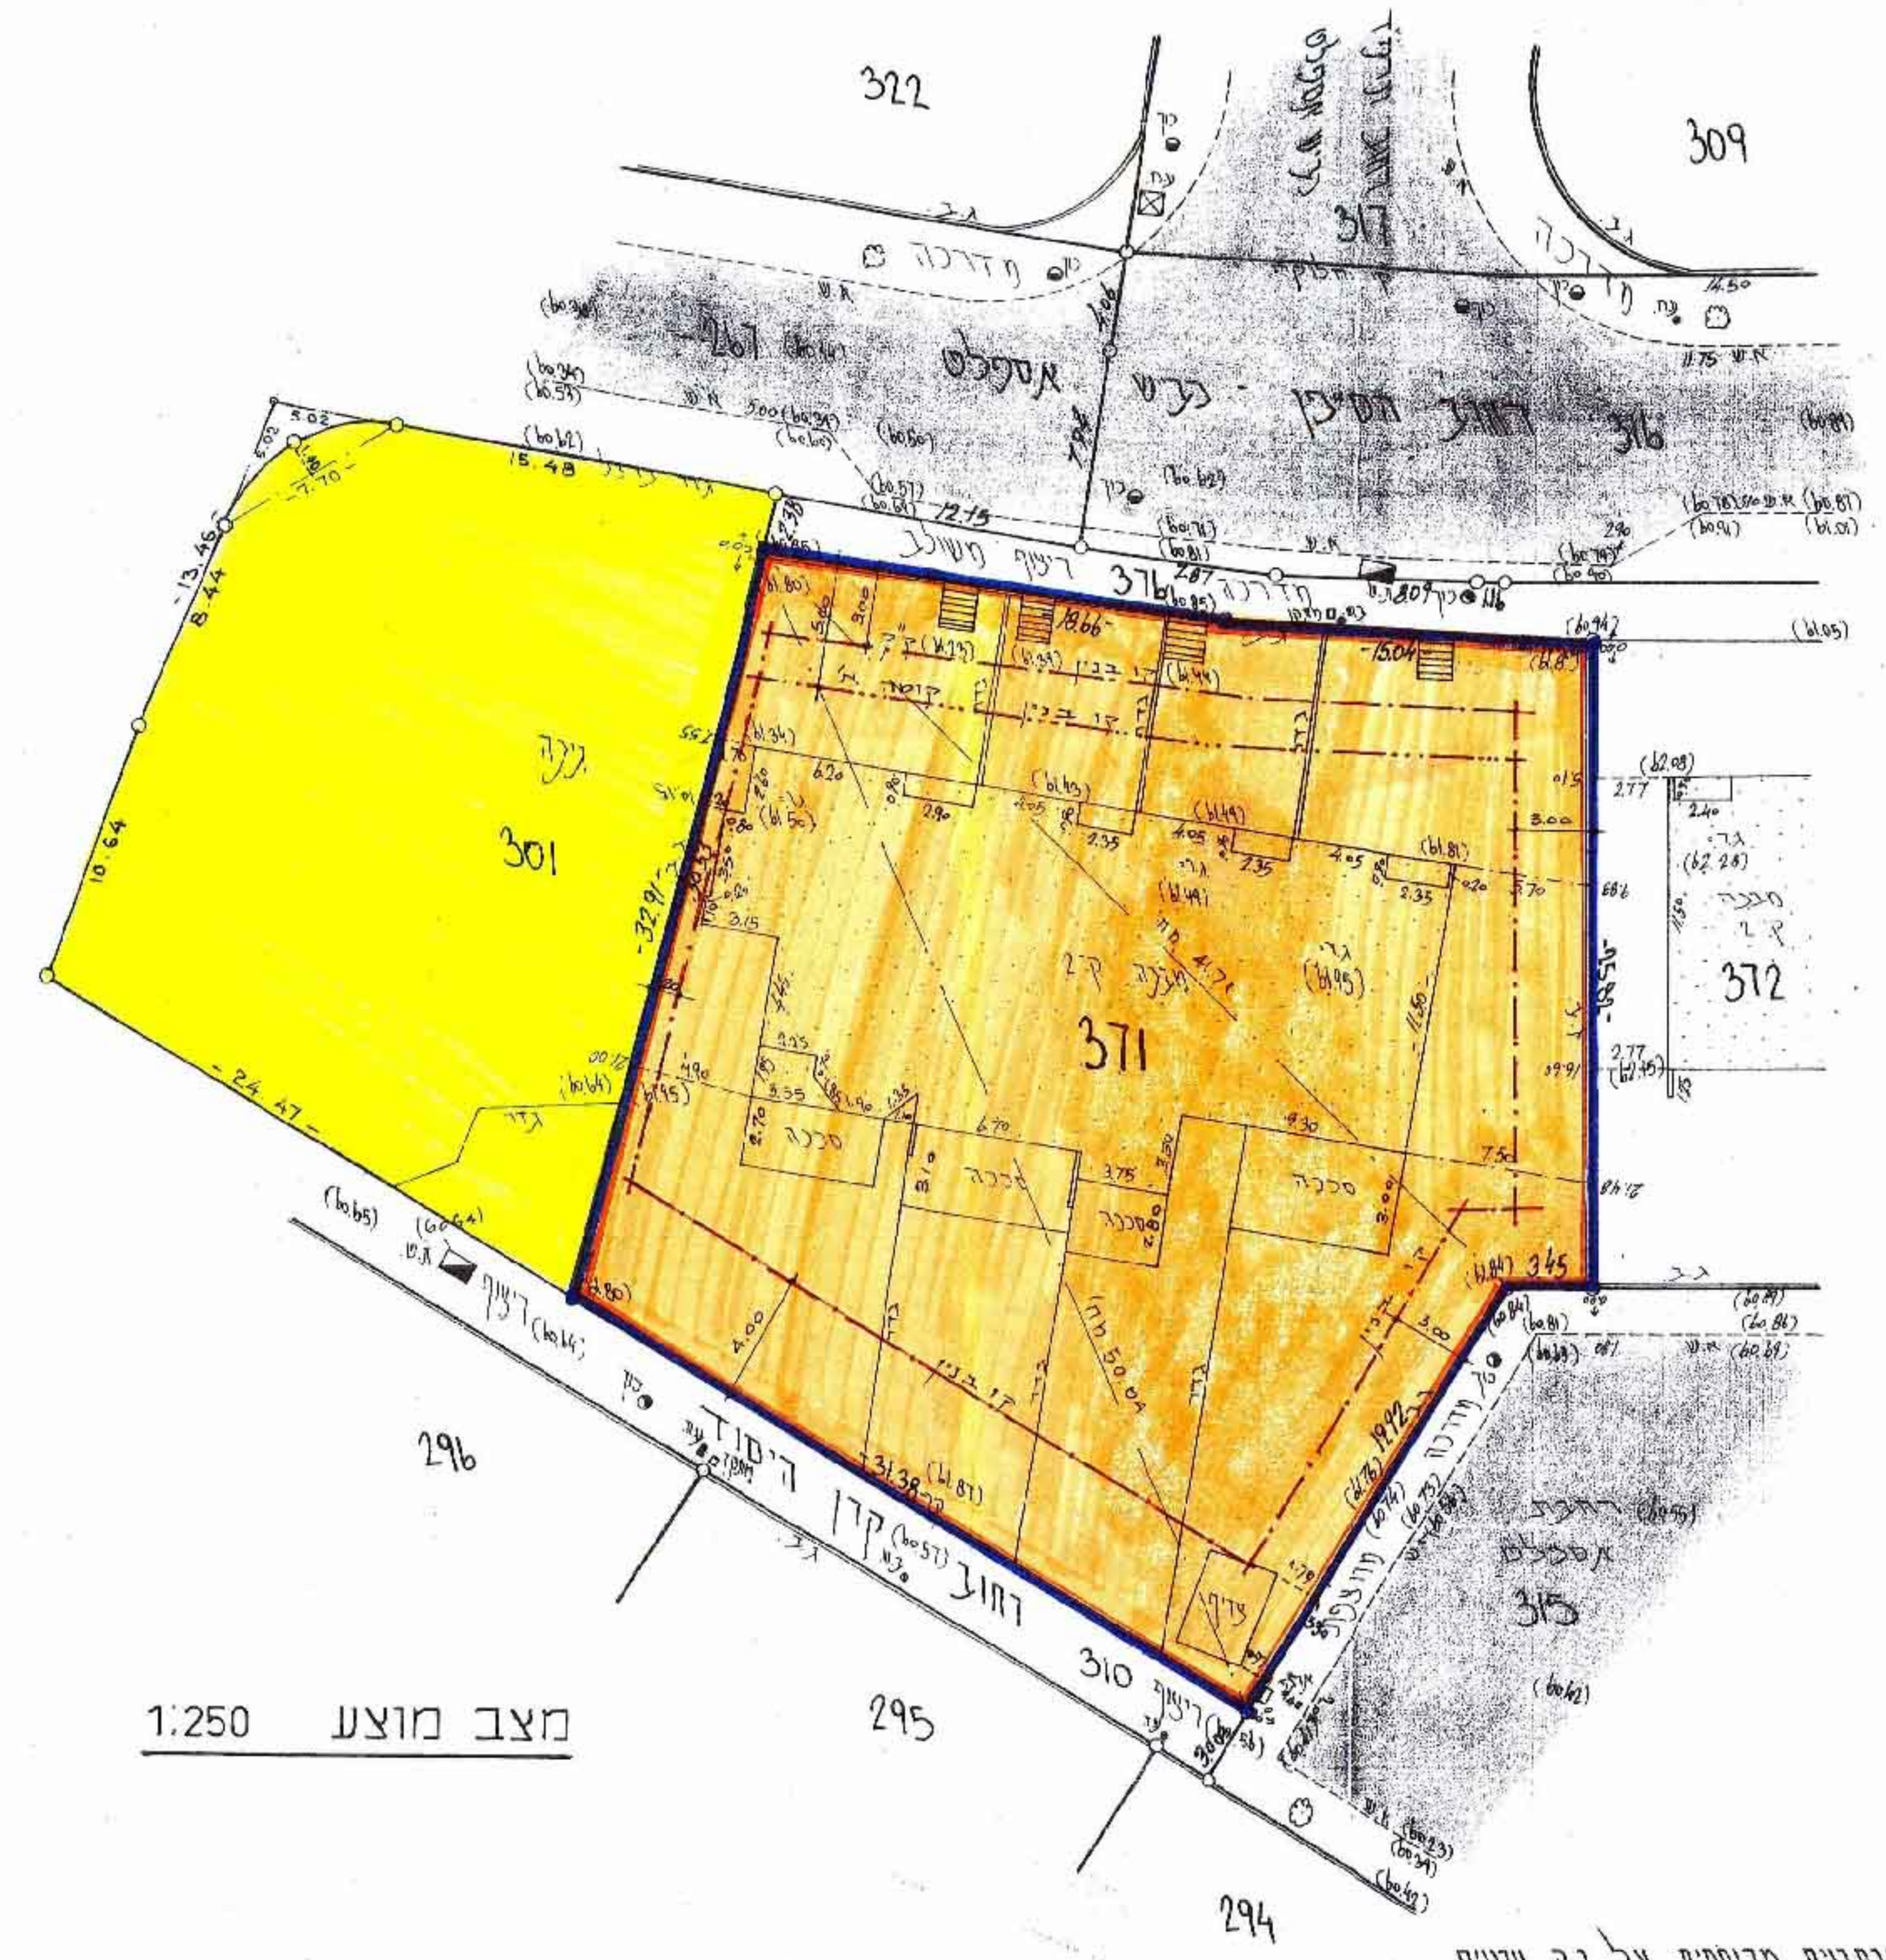

הבעלים והאגפים שנתכנית מתכננים על נק עתידית
 טעמניה 30 ואגרה 61.799
 2 אגפים נתונים בטאגרים.

תל אביב, 21.12.97
 מודד חומסקי, שד' עמנואל 16 ת"א, ס"ל 5211001-03
שחוקל דניאל