

שטח תכנון עיר הרצליה - תכנית מס' 364

שינוי מס' / לתגפ 293 ולתכנית תגפ 374

תכנית שווים מס' לתכנית מפורטת מס'

גוש: 6674 חלק מחלקה: 30, 34, 33, 32 (62)

619

בעל הקרקע: חתימתו:

היוזם: הועדה המקומית לבניה ולתכנון ערים הרצליה
 המבצע: מועצה מקומית כפר-שמרליה
 המתכנן: המחלקה הטכנית שע"י המועצה המקומית הרצליה
 חתימת היוזם והמתכנן:

באורים:

	אזור מסחרי		גבול התכנית
	תעשייה		רחוב קיים
	מגרש צבורי קיים		חדש
	חדש		בטול רחוב
	שטח נוף בית קברות מבצע		אזור מגורים א'
	מיוחד		ב'
	תקון חלוקה		ג'
	להשלמה		חצי חקלאי
	בנינים צבורים		חקלאי


חותמות:

משרד הפנים
פקודת בנין ערים 1936
 ועדה סחווית לבניה ולתכנון ערים
 סחוו תל-אביב
 מרחב תכנון ערים הרצליה
 תכנית מס' 364 א"ע אגולסט
 הועדה המחוזית בישיבתה ה-56
 מיום 4.3.1957 החליטה להפקיד
 ליד התכנית הנקובה לעיל
 סגן מנהל כללי לתכנון יושב ראש הועדה

הועדה המקומית לבניה ולתכנון ערים
 הרצליה
 תכנית בנין ערים מס' 364
 פנמה
 לועדה המחוזית לבניה ולתכנון ערים.
 בישיבה מס' 85 מיום 20.2.57
 מוכר
 הועדה המקומית לבניה ולתכנון ערים
 הרצליה

משרד הפנים
פקודת בנין ערים 1936
 ועדה סחווית לבניה ולתכנון ערים
 סחוו תל-אביב
 מרחב תכנון עיר הרצליה
 תכנית מס' 364 א"ע אגולסט
 הועדה המחוזית בישיבתה ה-63
 מיום 7.10.1957 החליטה לתת תוקף
 לתכנית הנקובה לעיל
 סגן מנהל כללי לתכנון יושב ראש הועדה

הועדה המקומית לבניה ולתכנון ערים
 הרצליה
 תכנית בנין ערים מס' 364
 פנמה
 לועדה המחוזית לבניה ולתכנון ערים.
 בישיבה מס' 89 מיום 16.9.57
 מוכר
 הועדה המקומית לבניה ולתכנון ערים
 הרצליה

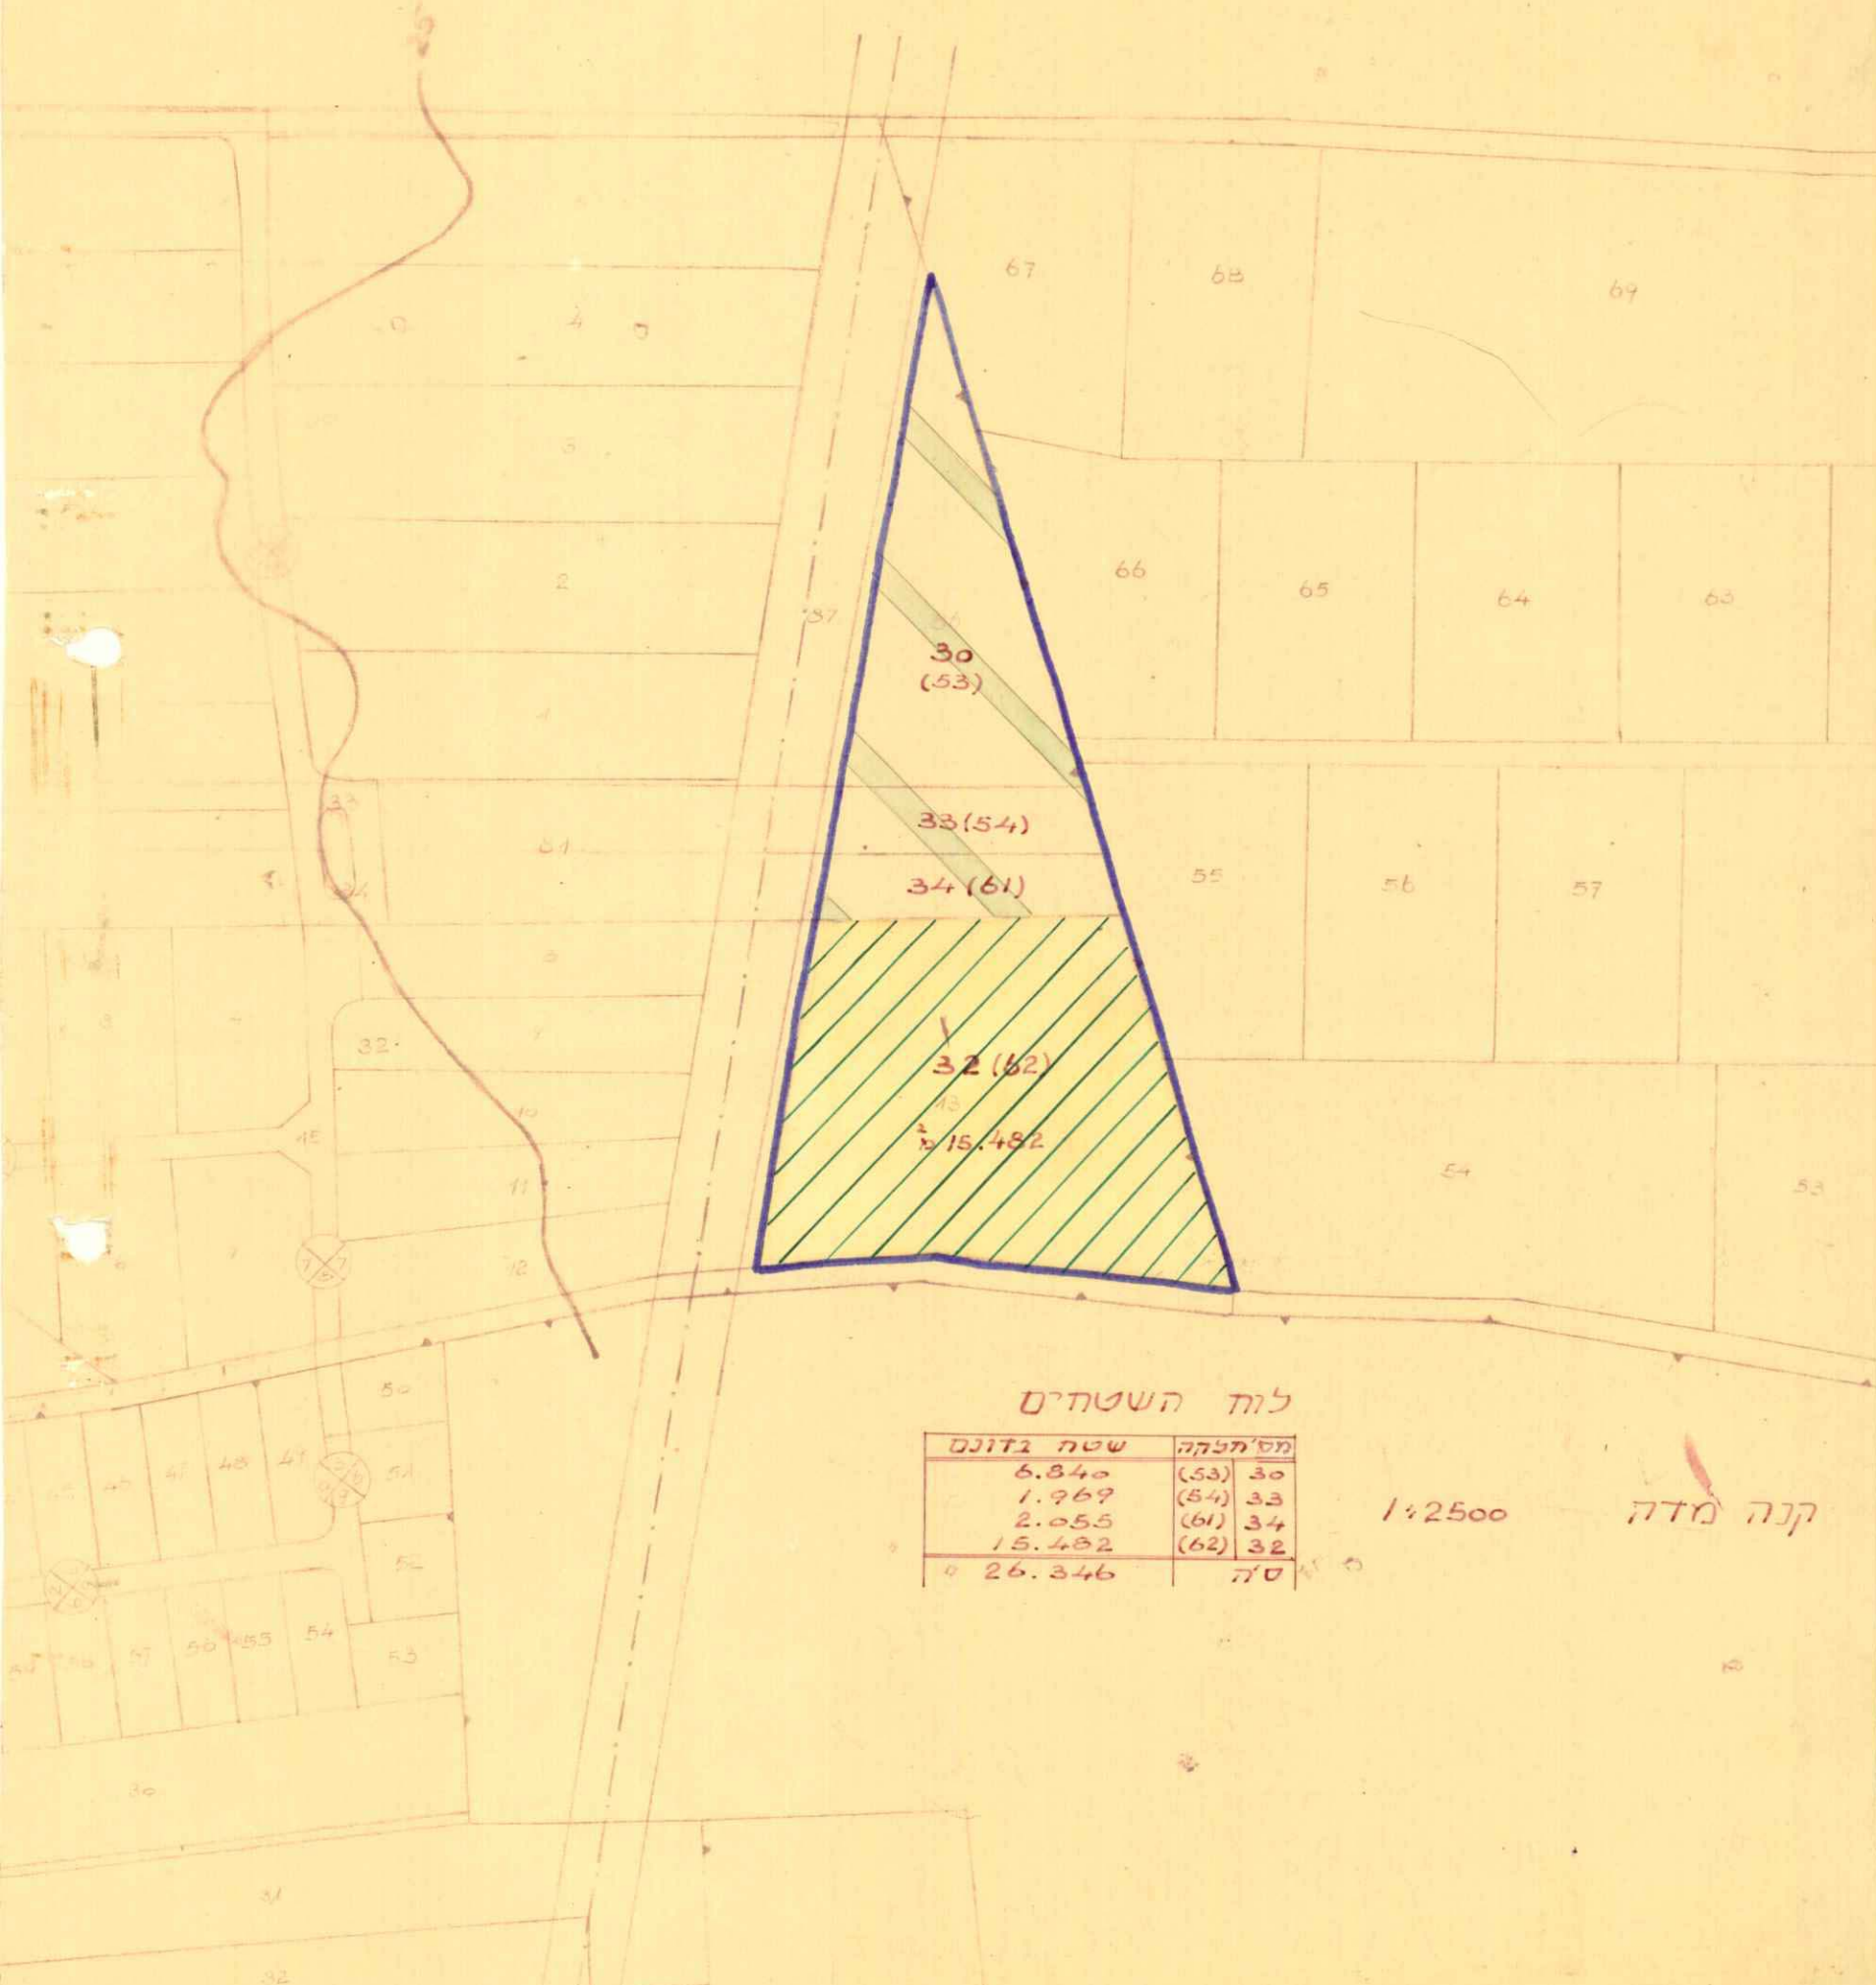

לוח השטחים

מס' חלקה	שטח בזונם
30 (53)	6.840
33 (54)	1.969
34 (61)	2.055
32 (62)	15.482
סה	26.346

קנה מדה 1:2500