


מרחב תכנון מקומי - תל-אביב -

תשריט לתכנית מפורטת מס 1200 זכנית פתוח שטח מנשיה

מחוז: תל-אביב  
 זכיה: תל-אביב-יפו  
 עיר: " "  
 גושים (וחלקי גושים): 7042 . 7014-7001 . 6929-6914 . 7041 . 7072  
 בעל הקרקע: מ. מקרקעי ישראל ואחר  
 היוזם: הועדה המקומית לתכנון ובניה ת"א /  
 המתכנן: ניב א. רייכר ה.  
 שטח התכנית: 1500 ד'  
 קו"מ: 1:1250

תשריט מס': 6/58

מקרא

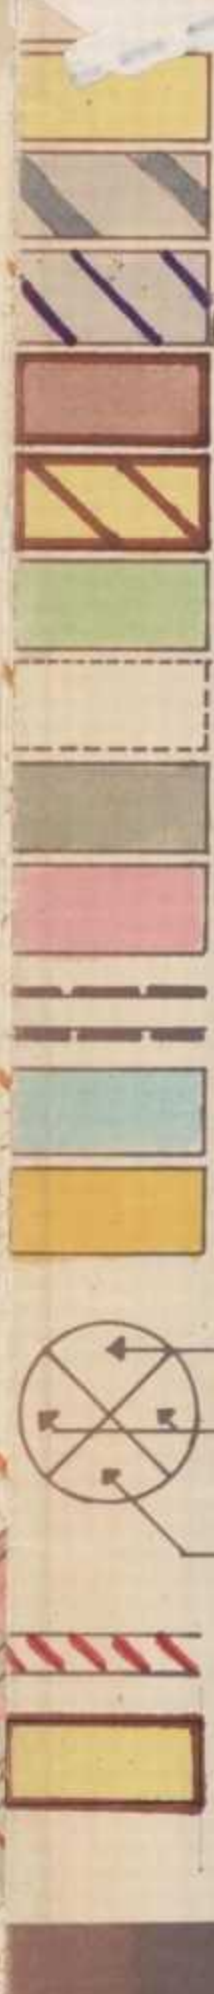

- אזור מנוגרים
- אזור מנוגרים
- מרכז עסקים
- אזור מלאכה, תעשייה זעירה, אחסנה ושרותי מסחר (שוק)
- שטח לבניני צבור
- מגרש מיוחד
- שטח צבורי פתוח
- מבנה לא להריסה
- דרך קיימת
- דרך מוצעת או הרחבה
- דרך זמנית
- טיילת ושרותי שפת הים
- שטח חוף הים
- מספר הדרך
- קו בנין
- רחב הדרך
- דרך לבטול
- שטח למלונאות

לוח שטחים

שטח בד'	שטח בד' %	שמושים
2540	9.35	אזור מנוגרים
2720	10.00	מרכז עסקים
28.10	10.25	אזור מלאכה, תעשייה זעירה, אחסנה ושרותי מסחר (שוק)
6.80	2.50	מגרש מיוחד
15.00	5.52	שטח לבניני צבור
40.00	14.75	שטח צבורי פתוח
37.30	13.71	שטח חוף הים
6260	23.02	דרכים
2960	10.90	טיילת ושרותי שפת הים
27200	10000	סה"כ
122800		שטח לתכנון בעתיד (כולל ד' 5540 דרכים)
150000		

משרד הפנים  
 חוק התכנון והבניה חשכ"ה-1965  
 מס' ת.א. 2626  
 מרחב תכנון מקומי ת.א. 10-10  
 הבניה: 1200 מס'  
 הועדה המחוזית בשיבתה ה' 177  
 מיום 30.10.72 החליטה לתת תוקף לתכנית הנכרת לעיל.  
 יושב ראש הועדה

הועדה המקומית לתכנון ובניה תל-אביב-יפו  
 שם התכנית: קבוצת מסויסות מס 1200  
 נוסחה לפתח חוקי ולוחר דין התמזויות  
 תריך: 6.1.72 מוסדוקי: 2.65 הארכת: 3500  
 7.5.72, 2.157, 8180  
 אושרה לפתח חוקי כ"י הועדה המקומית לתכנון ובניה  
 תריך: 30.11.72 ישיבה מס' 177  
 סחי משנה | מתרגם העיר  
 תריך: 22.1.1974

משרד הפנים  
 חוק התכנון והבניה חשכ"ה-1965  
 מס' ת.א. 2626  
 מרחב תכנון מקומי ת.א. 10-10  
 הבניה: 1200 מס'  
 הועדה המחוזית בשיבתה ה' 72  
 מיום 10.2.69 החליטה להספיד את  
 תכנית זו והבניה כמס'  
 יושב ראש הועדה