

שטח תכנון עיר של תל-אביב-יפו

תכנית מס' 664



תקון מס' 2 לשנת 1960 של ת.ב.ע. 44
-תכנית מאוחדת לקביעת אזורים (תקון 1941)

- מחוז : תל-אביב
 - נפה : תל-אביב-יפו
 - עיר : תל-אביב-יפו
 - המתכנן : עיריית תל-אביב-יפו
 - היוזם : עיריית תל-אביב-יפו
 - גוש : הלכות וחלקי חלקות
- | | |
|--|------|
| 145, 144, 142, 138, 135, 133, 123, 120, 118, 112, 99, 93, 91, 88, 86, 85 | 6912 |
| 200, 198, 192, 191, 188, 185, 183, 171, 170, 164, 162, 161, 156, 148 | 6913 |
| 116-114, 109, 108, 77, 75, 71 | 6917 |
| 227, 224, 220, 214, 96-94, 48-46, 16-12 | 6918 |
| 101-99, 95, 81, 11-9, 3-1 | 6932 |
| 178, 177, 175, 172, 171, 168, 166, 152, 116, 141, 124, 107-105, 93 | 6933 |
| 195, 154, 144, 143, 140, 139, 45, 44, 42-40, 28-26, 1 | 6933 |

באזורים

- גם התכנית
- גוש
- כול חלקה
- דסים קיימות
- דכים מוצעות
- הרחבת דרכים קיימות
- מי הדרך
- ק בנין בהזית המגוש
- רחב הדרך
- אזור מסחרי II
- ובנים להריסה
- דרך לבטול
- שטח צבורי בתוח
- שטח להחלוקה מחדש
- עור מסחרי I
- אזור דירות II

התך א-א

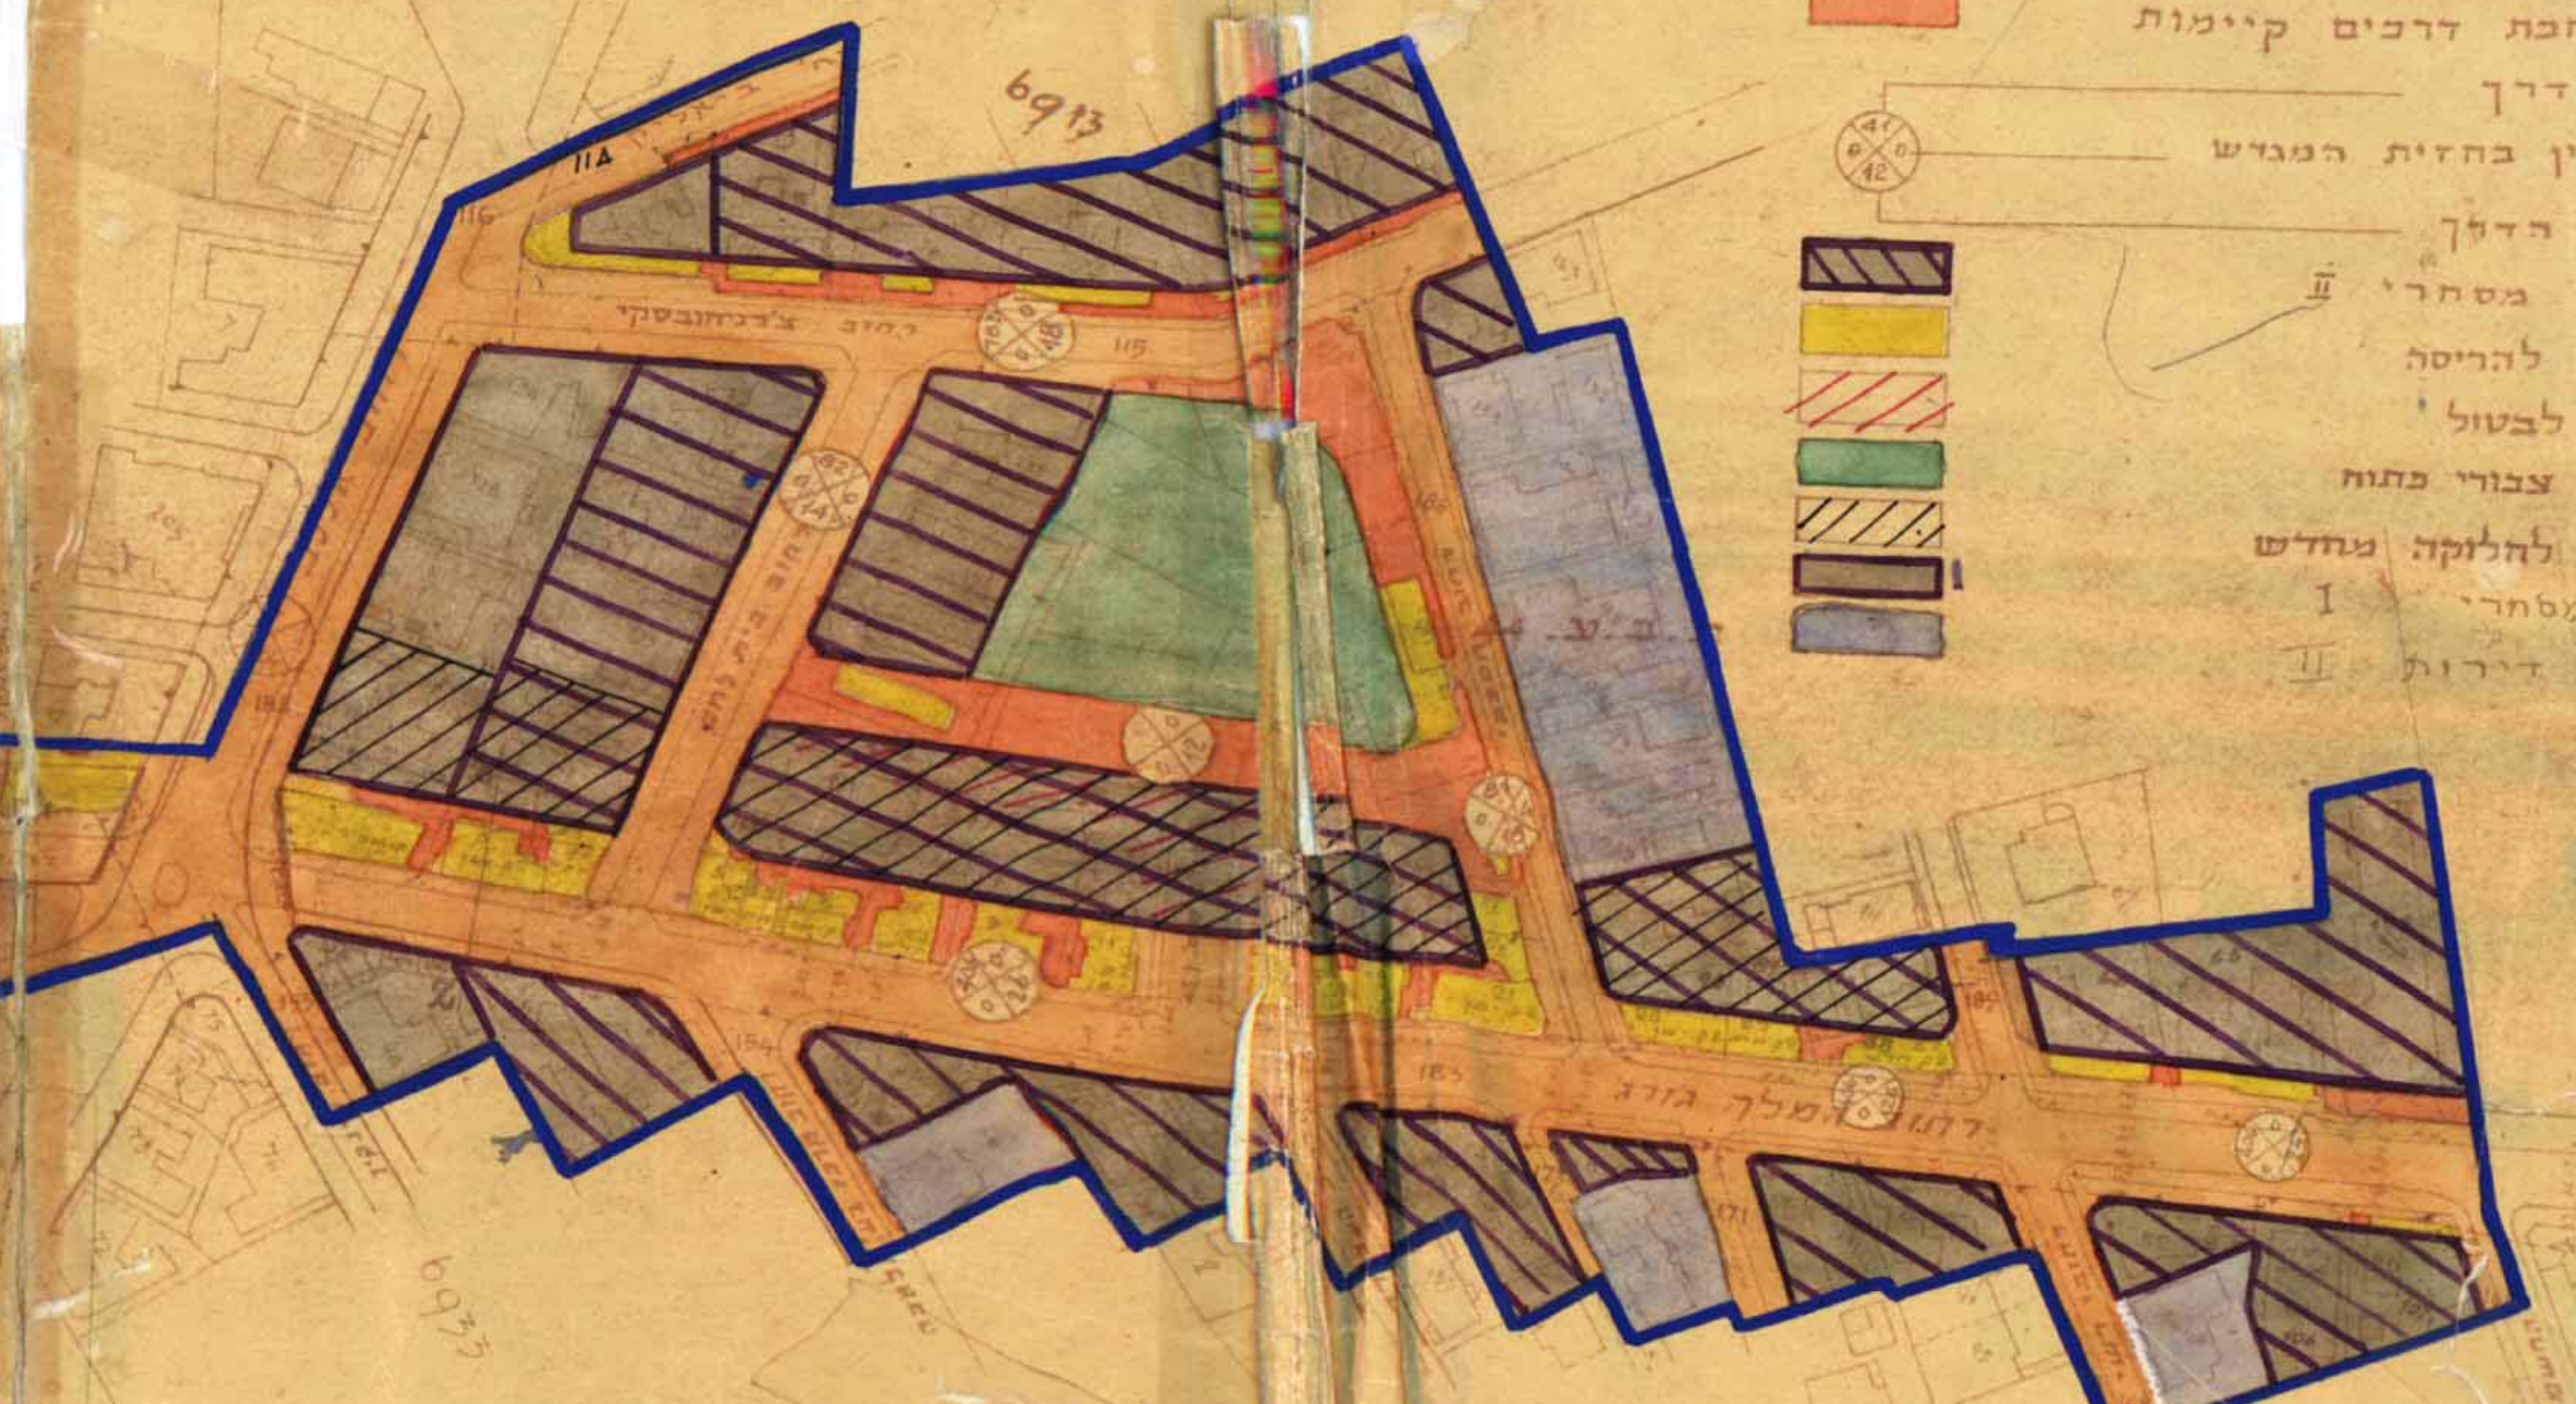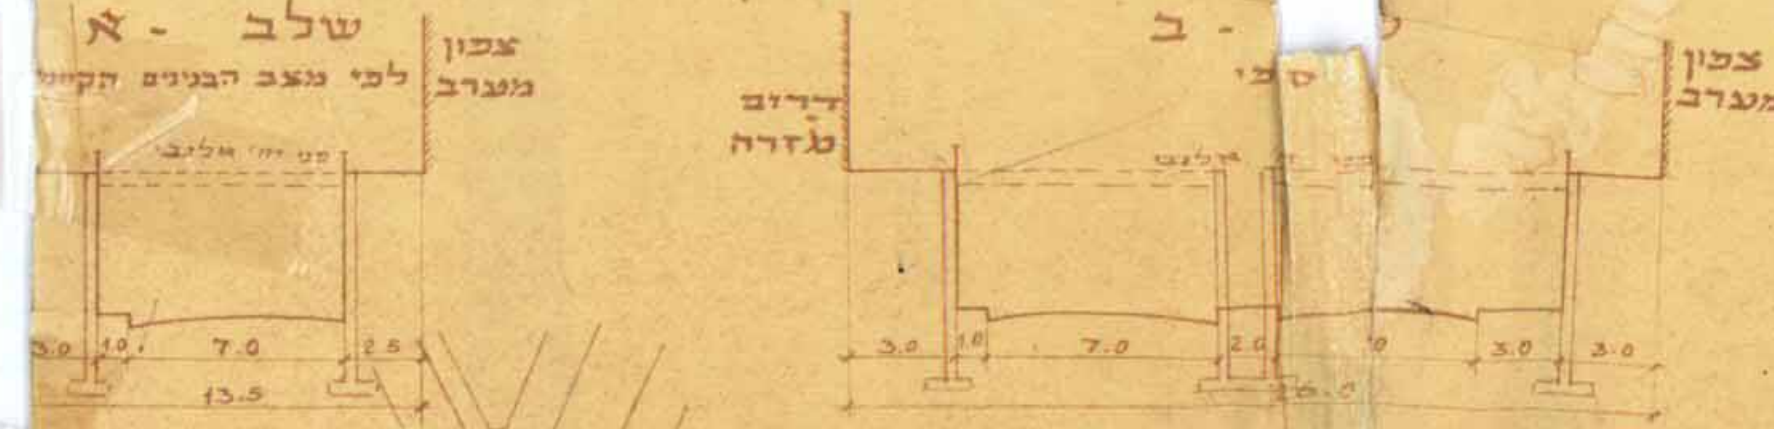

תשריט מס' ב.ע. 60/623/44

תשריט בנין ערים 1936
 וסדה סחורית רבניה ולמכונן ערים
 מס' תל-אביב
 מס' 664
 מס' 180, 181
 מס' 5, 960
 מס' 161

1:1250

תשריט בנין ערים 1936
 וסדה סחורית רבניה ולמכונן ערים
 מס' תל-אביב
 מס' 664
 מס' 159
 מס' 2, 460
 מס' 24

תכנית מס' 664
 ב.ע. 60/623/44
 1:1250

תכנית מס' 664
 27.3.60
 5.9.60
 2.4.62

28.10.63