

מרחב תכנון ערים הרצליה

תכנית ג.ע. מפורטת מס' 375

שני מס' לתכנית מפורטת מס' 87

ת.ר.ק. 206

מחוז:

תל-אביב

עיריית:

הרצליה

גוש: 6538

חלקה: (המב) 241, 242, 244, 245, 247

Ⓐ

חתימה:

בצל הקרקע: רייס א.

היוזם: הועדה המקומית לבנין ולתכנון ערים הרצליה

מחבר התכנית: המחלקה הטכנית שע"י העיריית הרצליה

חתימת היוזם והמחבר:

מקרא:




- גבול התכנית
- דרך קיימת
- דרך חדשה
- בטול דרך
- אזור מגורים א.
- " ב.


הותמות:

לוח השטחים

מס' חלקה	שטח שטח	שטח שטח	מס' חלקה
מס' חלקה	מס' חלקה	מס' חלקה	מס' חלקה
241	1.005	0.960	40-
242	1.003	0.780	220-
244	1.009	1.025	142
245	1.142	1.254	852
247	0.798	0.938	777
סה	4.957	4.957	

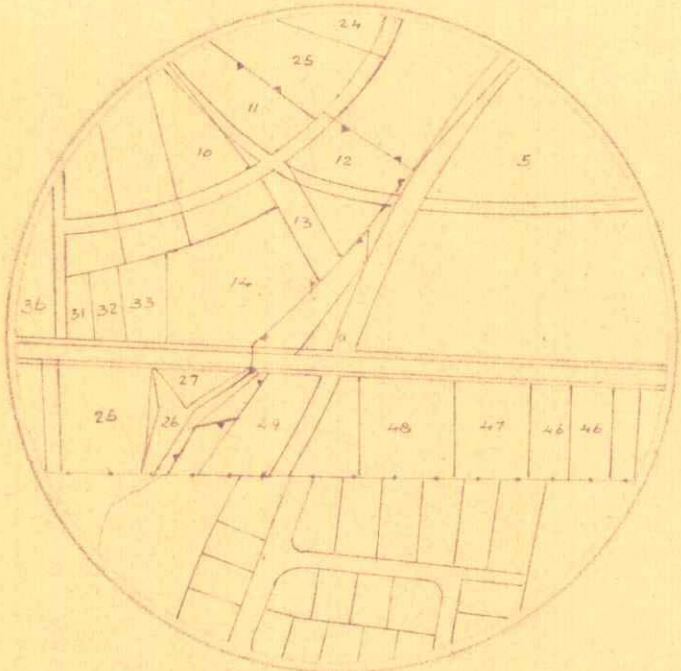

תרשים הסביבה

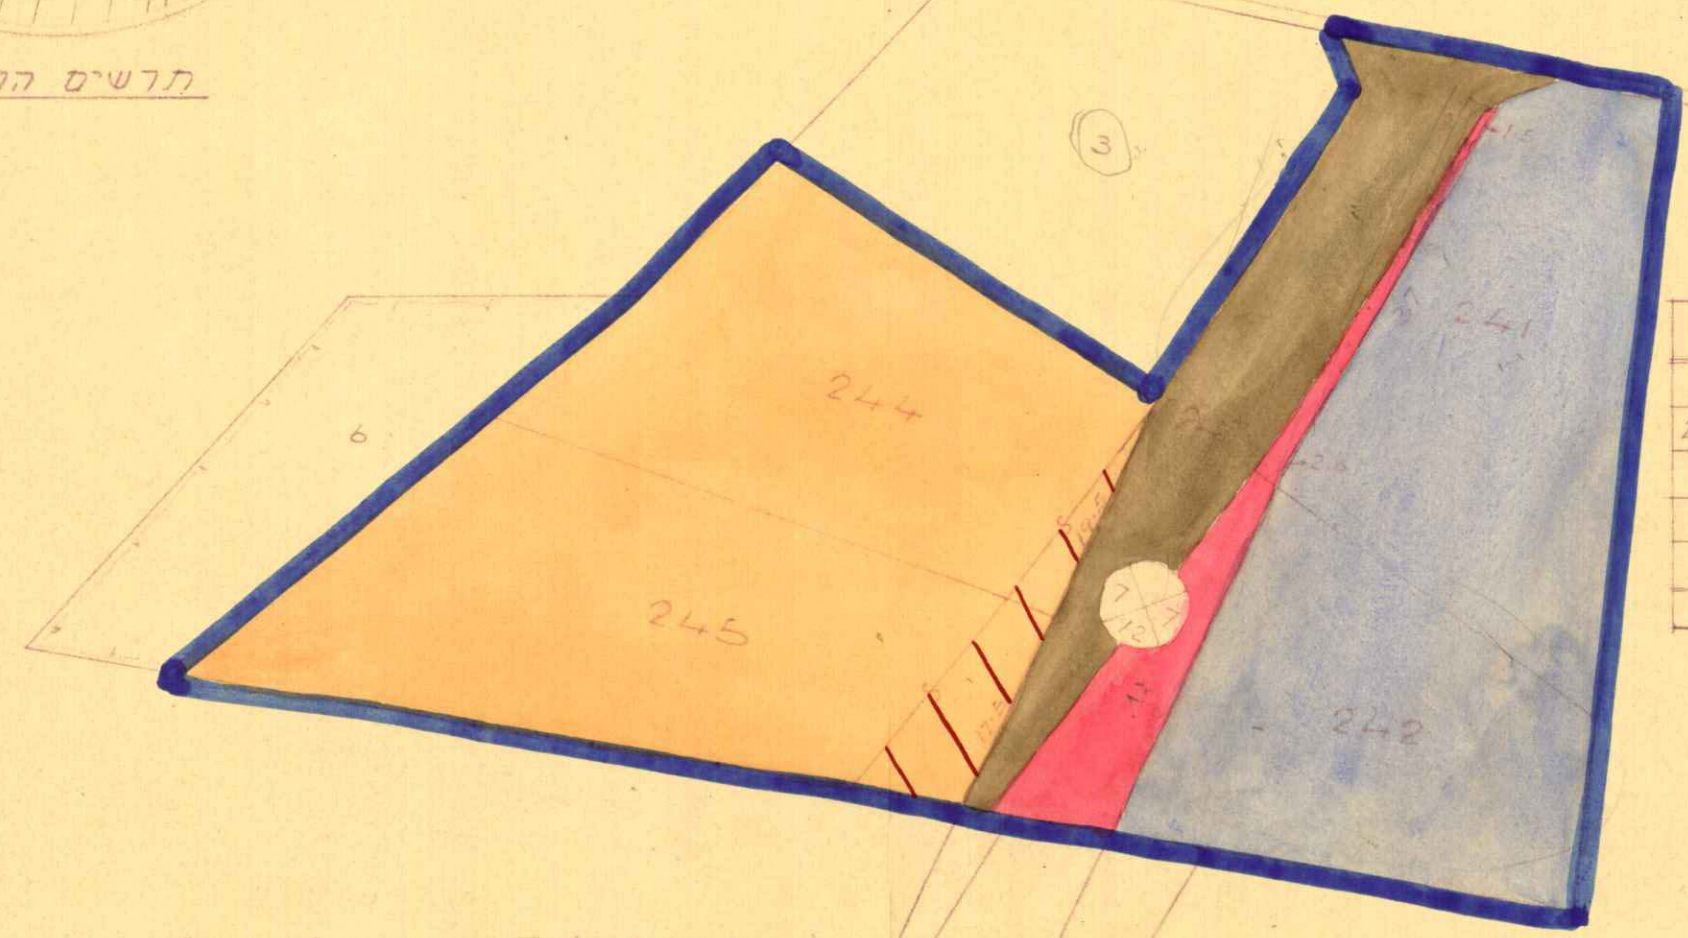

קנה-מדה 1:625

הועדה המקומית לבנייה ולתכנון ערים הרצליה

תכנית בנין ערים מס' 375

העברה ל... מתן חלק 8

לועדה המחוזית לבנייה ולתכנון ערים.

בישיבה מס' 24 מיום 29.8.61

מוכר: [Signature]

הועדה המקומית לבנייה ולתכנון ערים הרצליה

הועדה המקומית לבנייה ולתכנון ערים הרצליה

תכנית בנין ערים מס' 375

העברה ל... פסק 3

לועדה המחוזית לבנייה ולתכנון ערים.

בישיבה מס' 3 מיום 19.7.60

מוכר: [Signature]

הועדה המקומית לבנייה ולתכנון ערים הרצליה

משרד הפנים

פקודת בנין ערים 1936

ועדה מחוזית לבנייה ולתכנון ערים

מחוז תל-אביב

מרחב תכנון ערים מס' 375

תכנית ג.ע. מפורטת מס' 149

הועדה המחוזית בישיבתה מיום 17.10.61

החליטה לתת תוקף לתכנית המקומית לעיל.

סגן מנהל כללי לתכנון: [Signature]

משרד הפנים

פקודת בנין ערים 1936

ועדה מחוזית לבנייה ולתכנון ערים

מחוז תל-אביב

מרחב תכנון ערים מס' 375

תכנית ג.ע. מפורטת מס' 134

הועדה המחוזית בישיבתה מיום 6.3.61

החליטה להסקייד את התכנית המקומית לעיל.

סגן מנהל כללי לתכנון: [Signature]