

שטח תכנון עיר רמת-גן.

תכנית מתאר מס 115, תיקון 31

תכנית בנין ערים מפורטת מס' ר"ג/ש.

נ פ ת: תל-אביב-יפו.

עיר : רמת-גן.

מחוז: חל-אביב.

.6183 : 山77

חלקות : 62-9.

שטח התכנית : 28.422 דונם מ'.

בעל הקרקע : שונים.

המבצע: נעירית. דמת-גן.

מחבר התכנית : עיריית רמת-גן.

הועדה המקומית לבנין ובנין ערים
רמת-גן

התכנית העברה לעדה המחוזית
למקדה בישיבה מס' 51
20.6.60 שהתקיימה ביום

י"ב שבט תש"כ
מזכרס העדה
מזכרס העדה

[illegible]

משרד הפנים
פקודת ביטחון ערים 1936
עדה מסוימת לכיתה ולמחנה ערים
סמנו תל-אביב


המחנה ערים
תל-אביב
מס' 140
עדה המסוימת בישיבתה
22 5 61
החלטה להקיד
תל-אביב
מס' 140
מס' 140
מס' 140

מהנדס העיר:


זאריך: 21.2.61

מ"ס התכבית: 2/620

מצב קיים לכי גוש. מצב קיים.

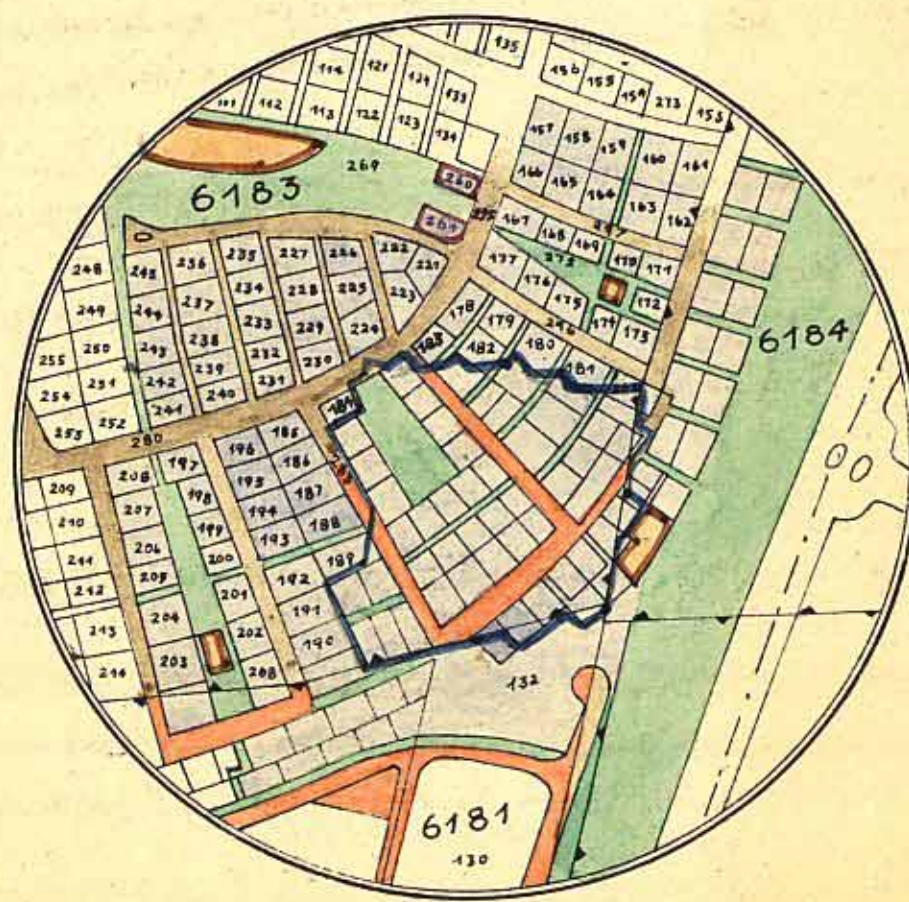


1: 5,000 . מ . ק

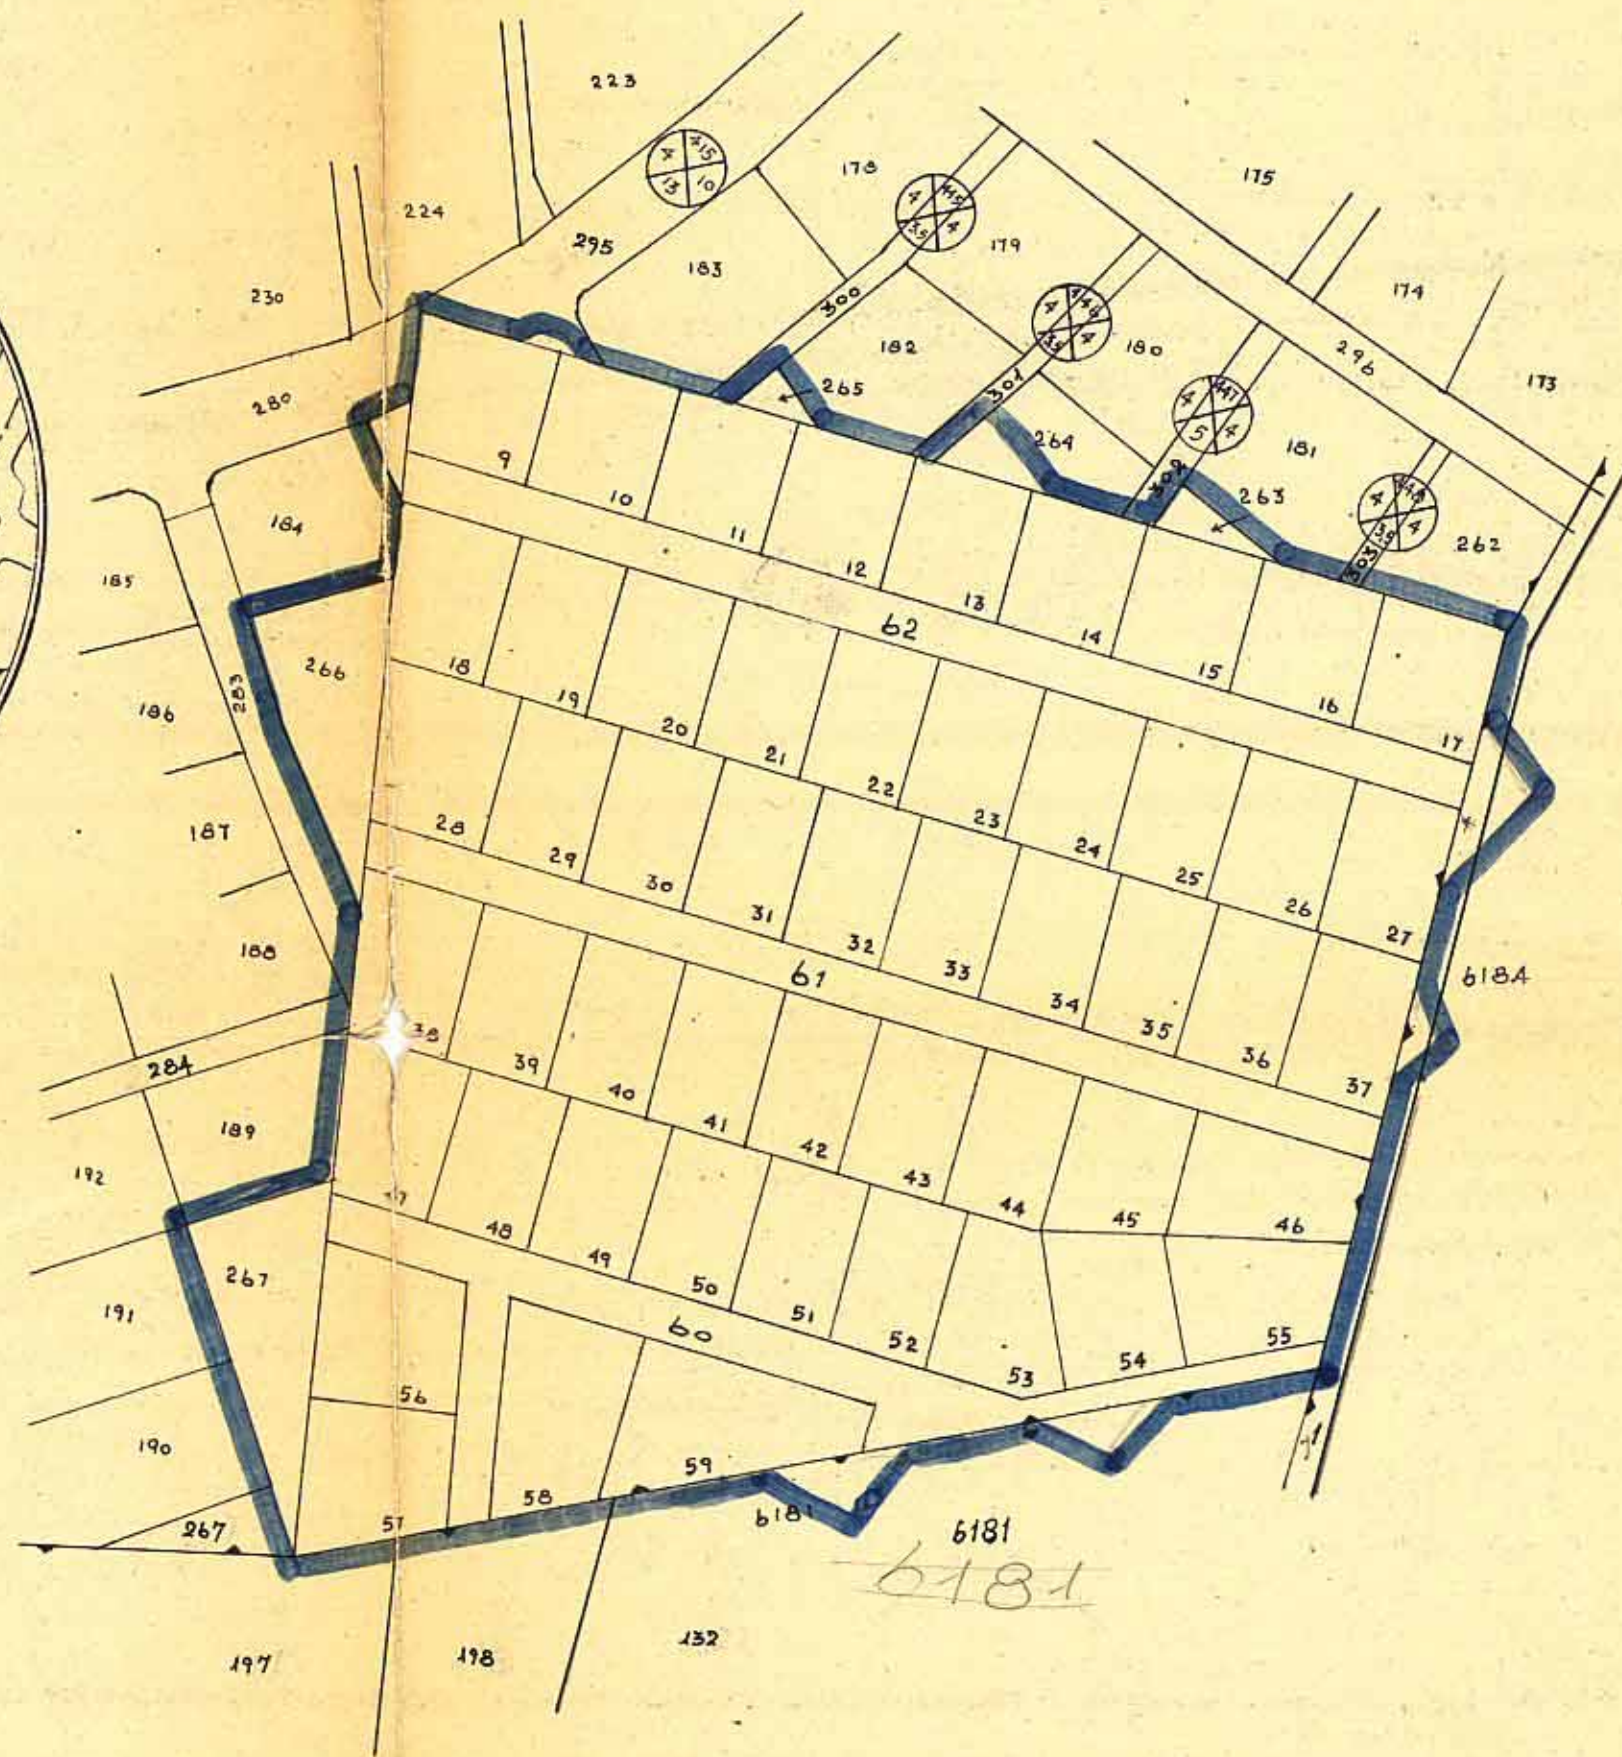

אופן התמורה:

[illegible]

מצב חדש

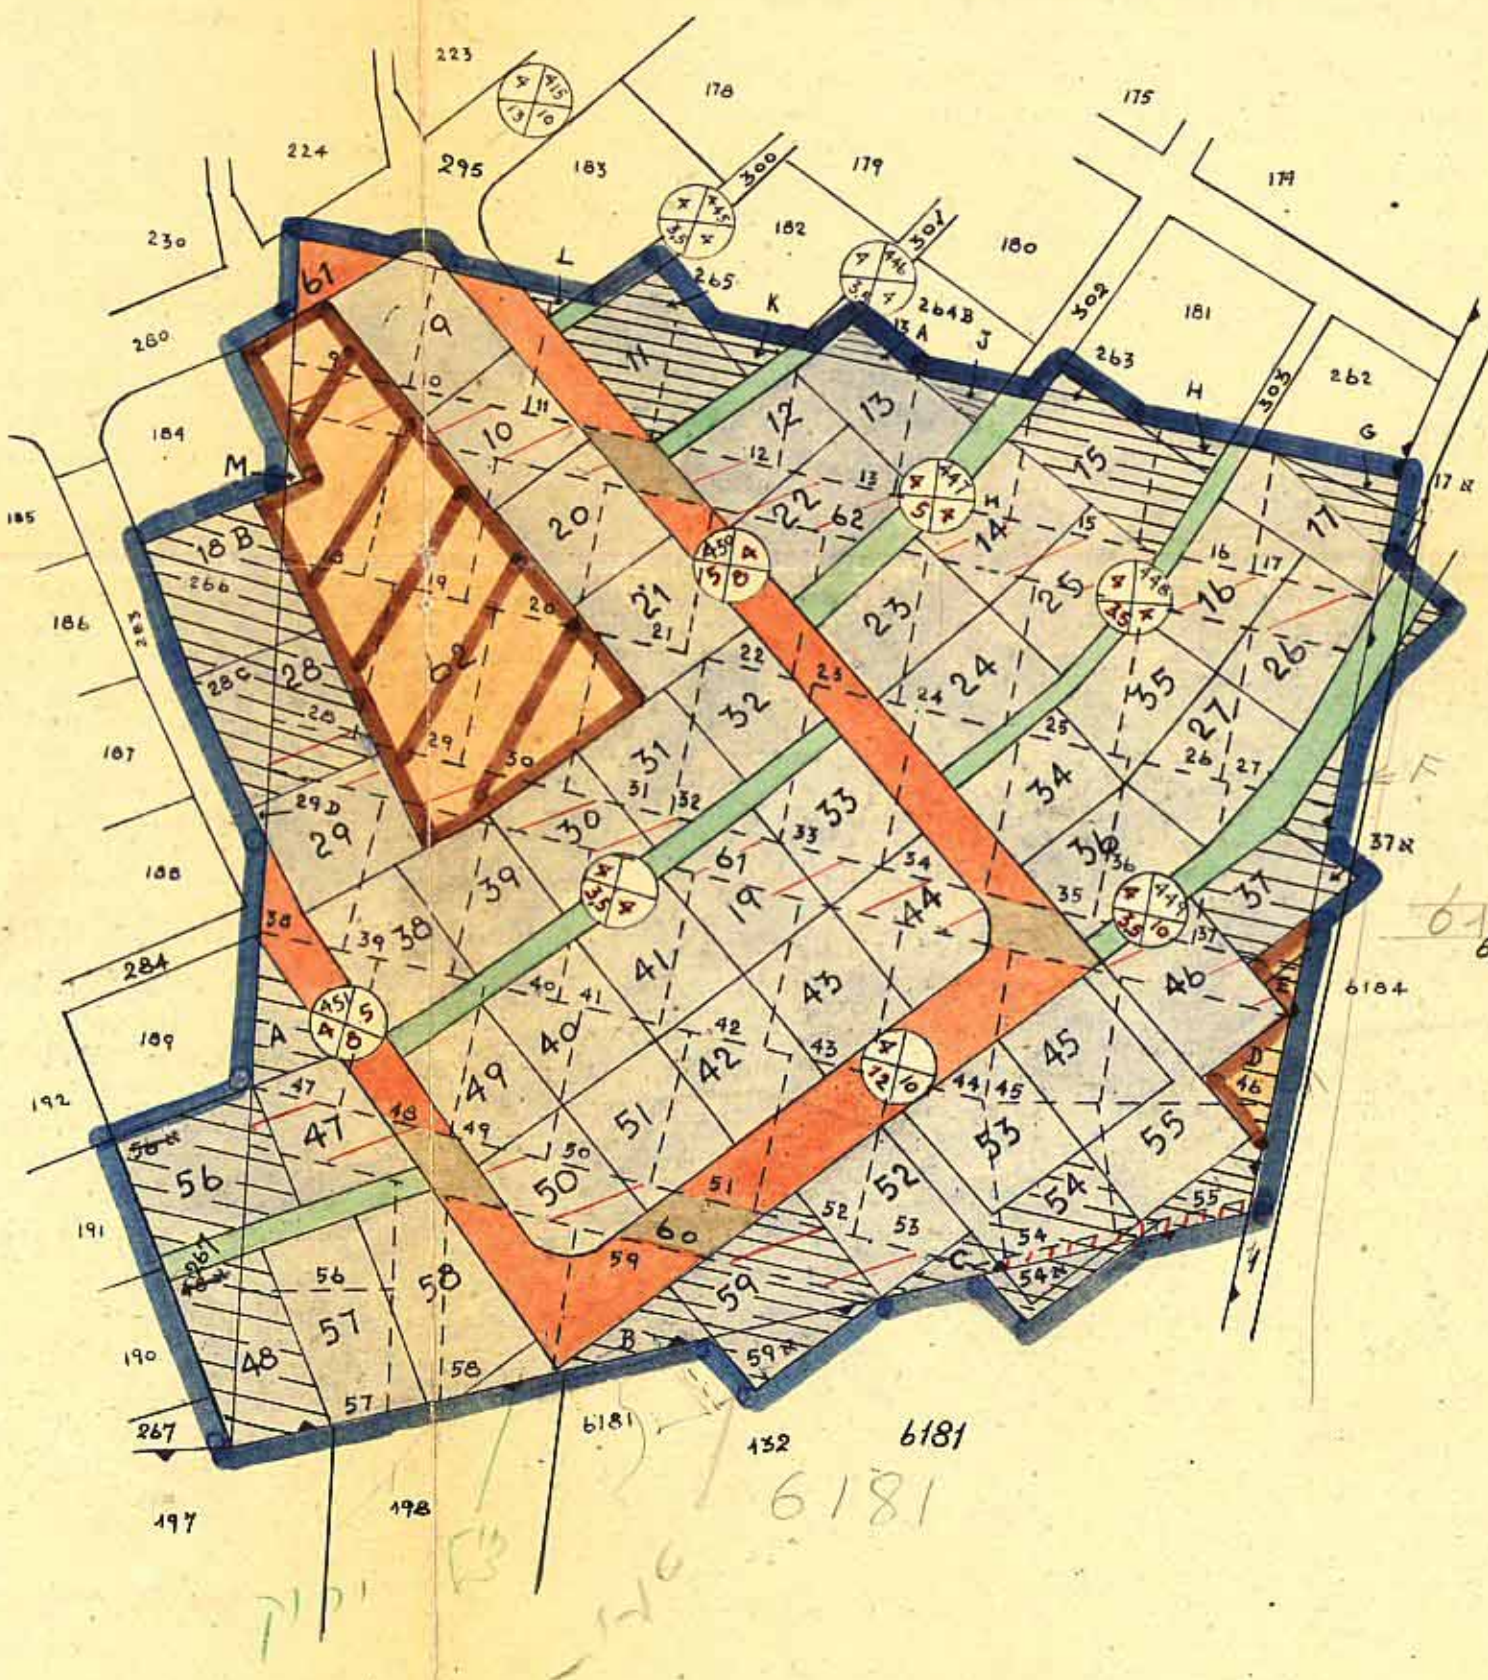

לוח השטחים לחלוקה מחדש (רי-פרצלציה)

[illegible]

מדרש:

גבול התבנית

שטח · ציבורי פתוח

מגורים איזור

מס' הרחוב

קו בנין

רוחב הרחוק

דירך חדשה

דברך קיימא

דרך מבואות

שטוח להשלמה

טאח לבנין ציבורי קייט

מלח לבנין ציבורי מוצע

תרשים הסביבה - קב"מ 1:10.000

