

תכנית מס' 435
 גוש: 6532 חלקה: 23, 24

בעל הקרקע: גב' הוולד בלנקה הרצליה חתימתו:
 היום: דר' הוולד צבי שופט הוואל ישיהו
 המתכנן: אדריכל צ.א. תורן הרצליה חתימת היום והמתכנן:
 באורים:


- גבול התכנית
- דוך קיימא
- דוך חדשה
- אזור מגורים א
- שטח פתוח צבאי
- אספו הדוך
- קו בנין
- לוחב הדך
- קו בנין
- אזור מסחרי
- אזור מגורים 1

הוואל בלנקה
 הרצליה
 9/2/2.2.62

הועדה המקומית לבניה ולתכנון ערים
 הרצליה
 תכנית בנין ערים מס' 435
 העברה ל...
 לועדה המחוזית לבניה ולתכנון ערים.
 בישיבה מס' 128 מיום 22.2.60
 מוכר: [חתימה]
 הועדה המקומית לבניה ולתכנון ערים
 הרצליה

הועדה המקומית לבניה ולתכנון ערים
 הרצליה
 תכנית בנין ערים מס' 435
 העברה ל...
 לועדה המחוזית לבניה ולתכנון ערים.
 בישיבה מס' 128 מיום 22.2.60
 מוכר: [חתימה]
 הועדה המקומית לבניה ולתכנון ערים
 הרצליה



מ'ג'ד	שטח א'א	שטח	שטח
23	2484		
24	5807		
1		620'0	
2		620'0	
3		500'	
4		500'	
5		68'96	
6		344'80	
7		510'0	
8		510'	
9		510'	
10		765'	
11		765'	
12		961'62	
13		595'62	
14		8'291'א'א	
15		1971'0	
16		6'320'א'א	
17		1'971	
18		8'291'א'א	

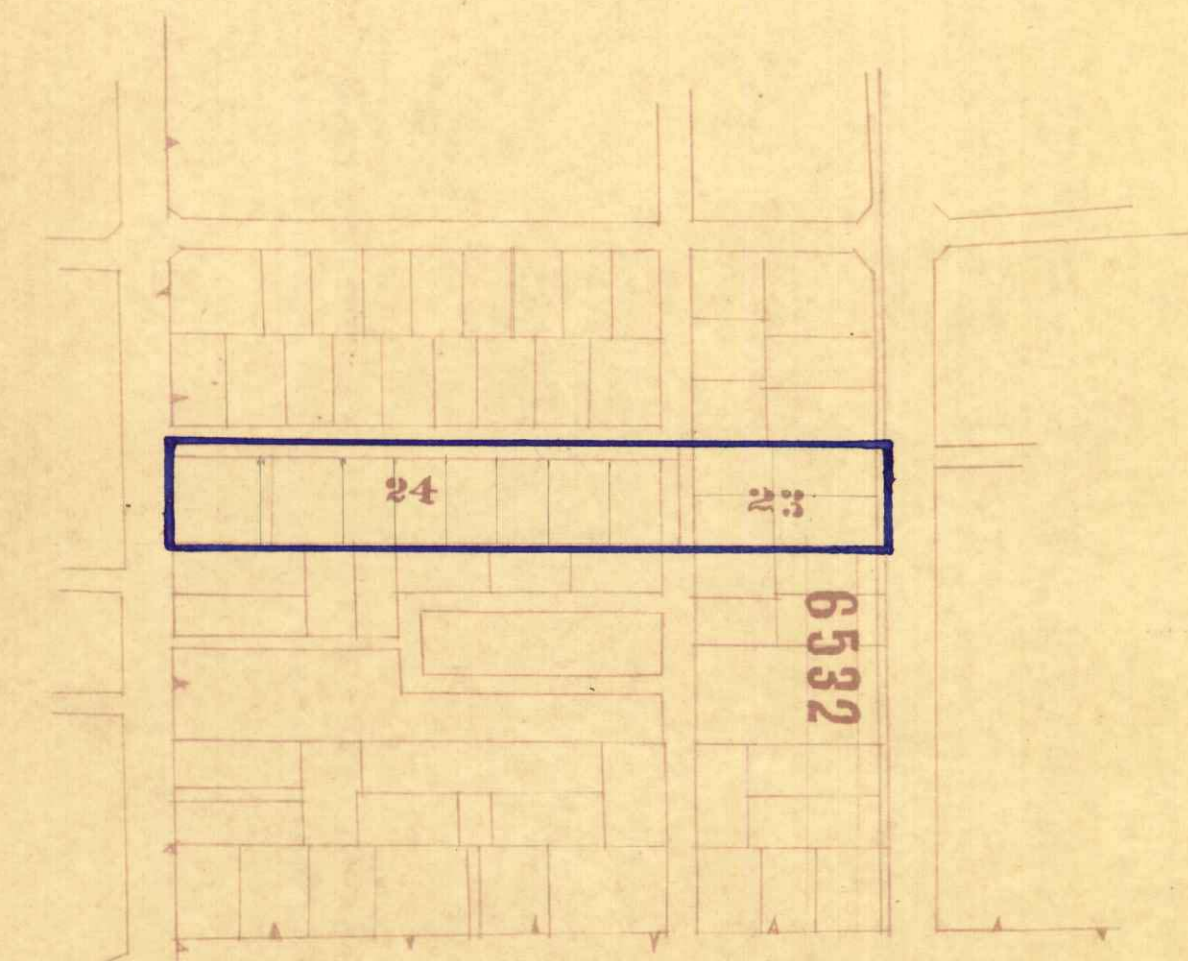

1:2500

תושים הסביבה

- באורים
- גבול התכנית
- דוך קיימא
- דוך חדשה
- אזור מגורים א
- שטח פתוח צבאי
- אספו הדוך
- קו בנין
- לוחב הדך
- קו בנין
- אזור מסחרי
- אזור מגורים 1

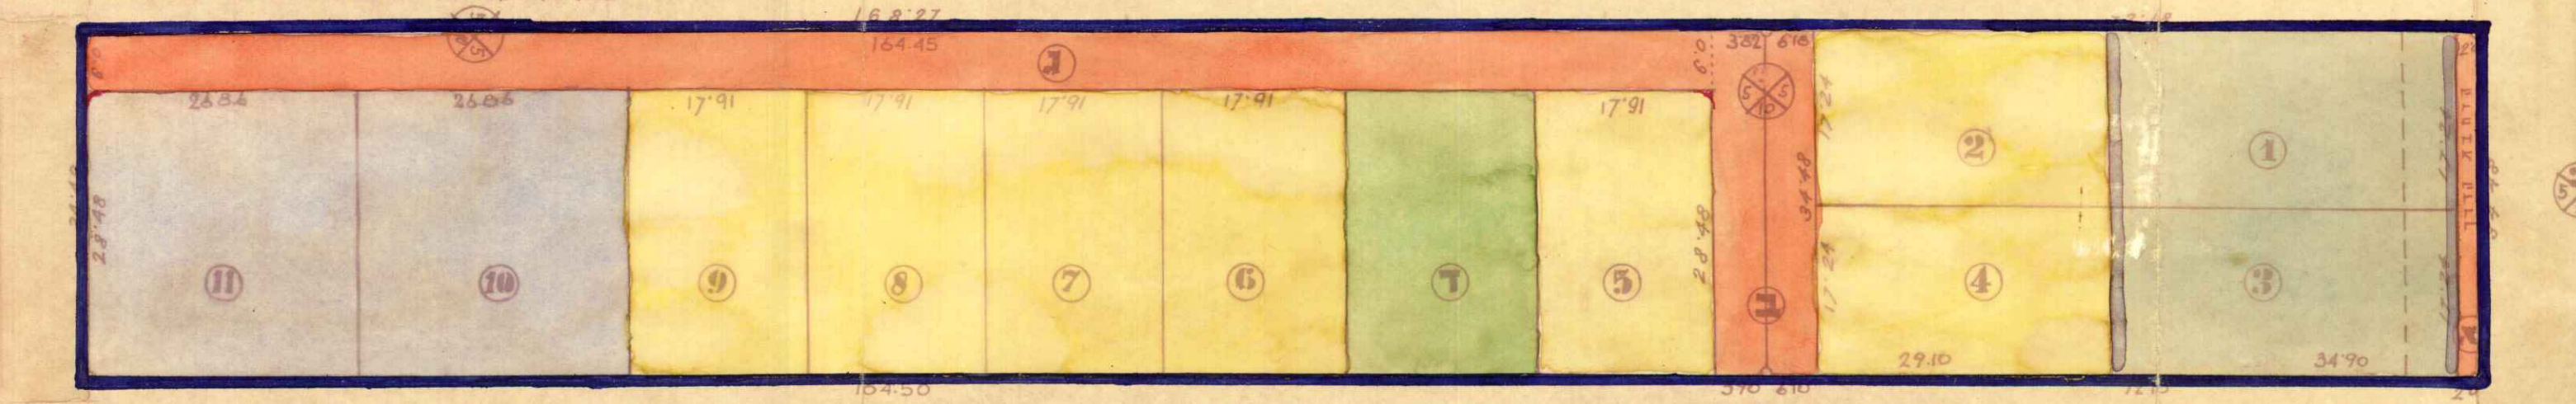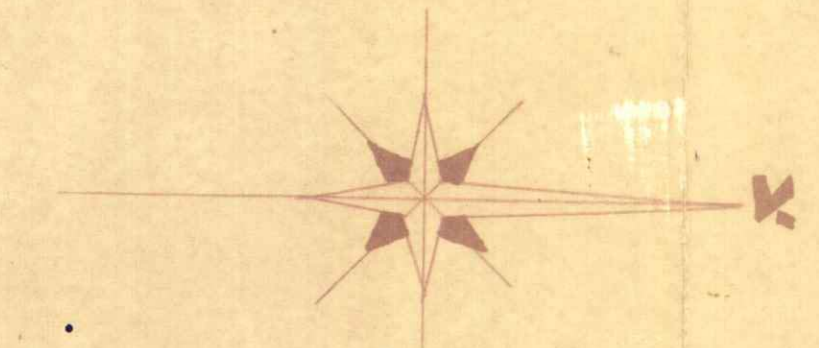

1:625

תכנית חלוקה

משרד הפנים
 פקודת בנין ערים 1936
 ועדה מחוזית לבניה ולתכנון ערים
 מחוז תל-אביב
 מרחב תכנון עיר: הרצליה
 תכנית בנין ערים מס' 435
 העברה ל...
 לועדה המחוזית בישיבתה ה-111
 מיום 2.3.60
 החליטה לתת תוקף
 לתכנית הנקובה לעיל
 נוסב ראש הועדה
 [חתימה]

משרד הפנים
 פקודת בנין ערים 1936
 ועדה מחוזית לבניה ולתכנון ערים
 מחוז תל-אביב
 מרחב תכנון ערים: הרצליה
 תכנית בנין ערים מס' 435
 העברה ל...
 לועדה המחוזית בישיבתה ה-102
 מיום 9.9.59
 החליטה להפקיד
 את התכנית הנקובה לעיל
 נוסב ראש הועדה
 [חתימה]