


תאריך: לתקנית מס' 1362
 פניו מס' 139 אל תקנית מתאר הרצליה 253 א'


תלמודיט לתרגומיט מס' 1362

↓ יו"י מס' 139 על תלנית מתאר הרצליה 253 נ'

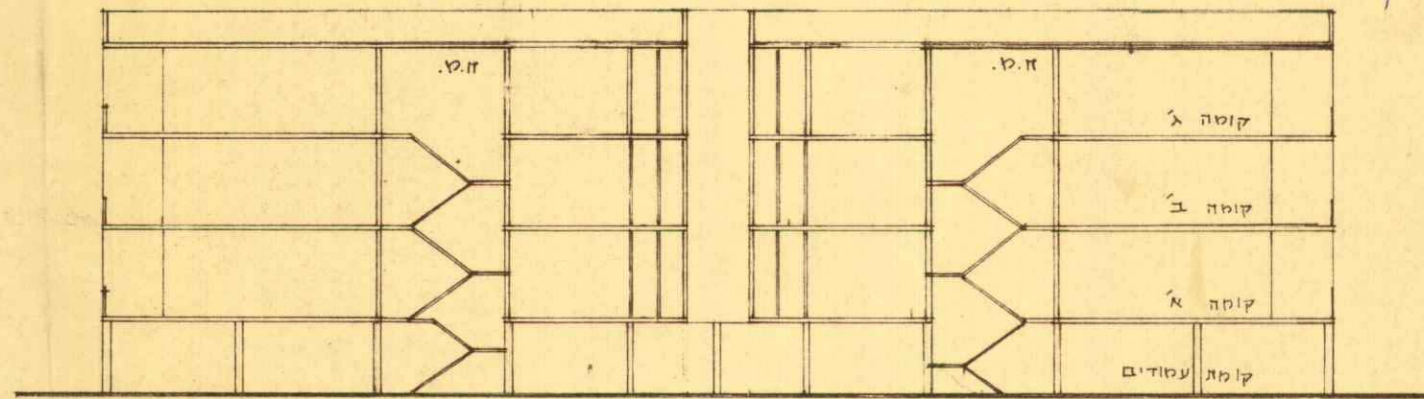


חתך סכמתי 1:250

1: 250 מצב חדש

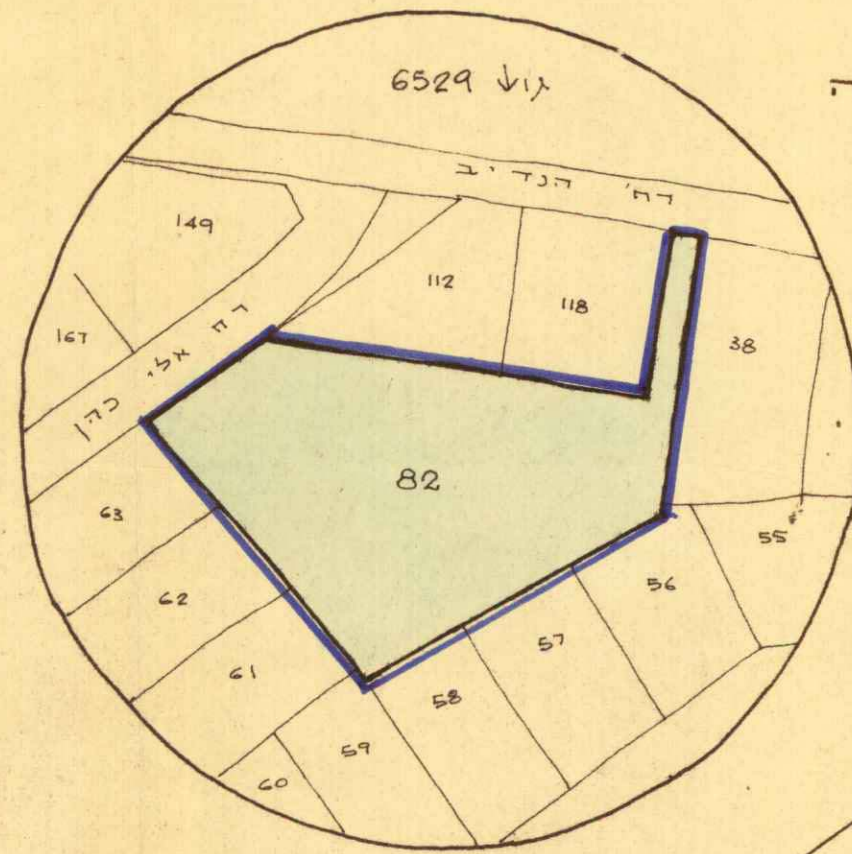

מצב קיים
ותרשים הסביבה
1:1250

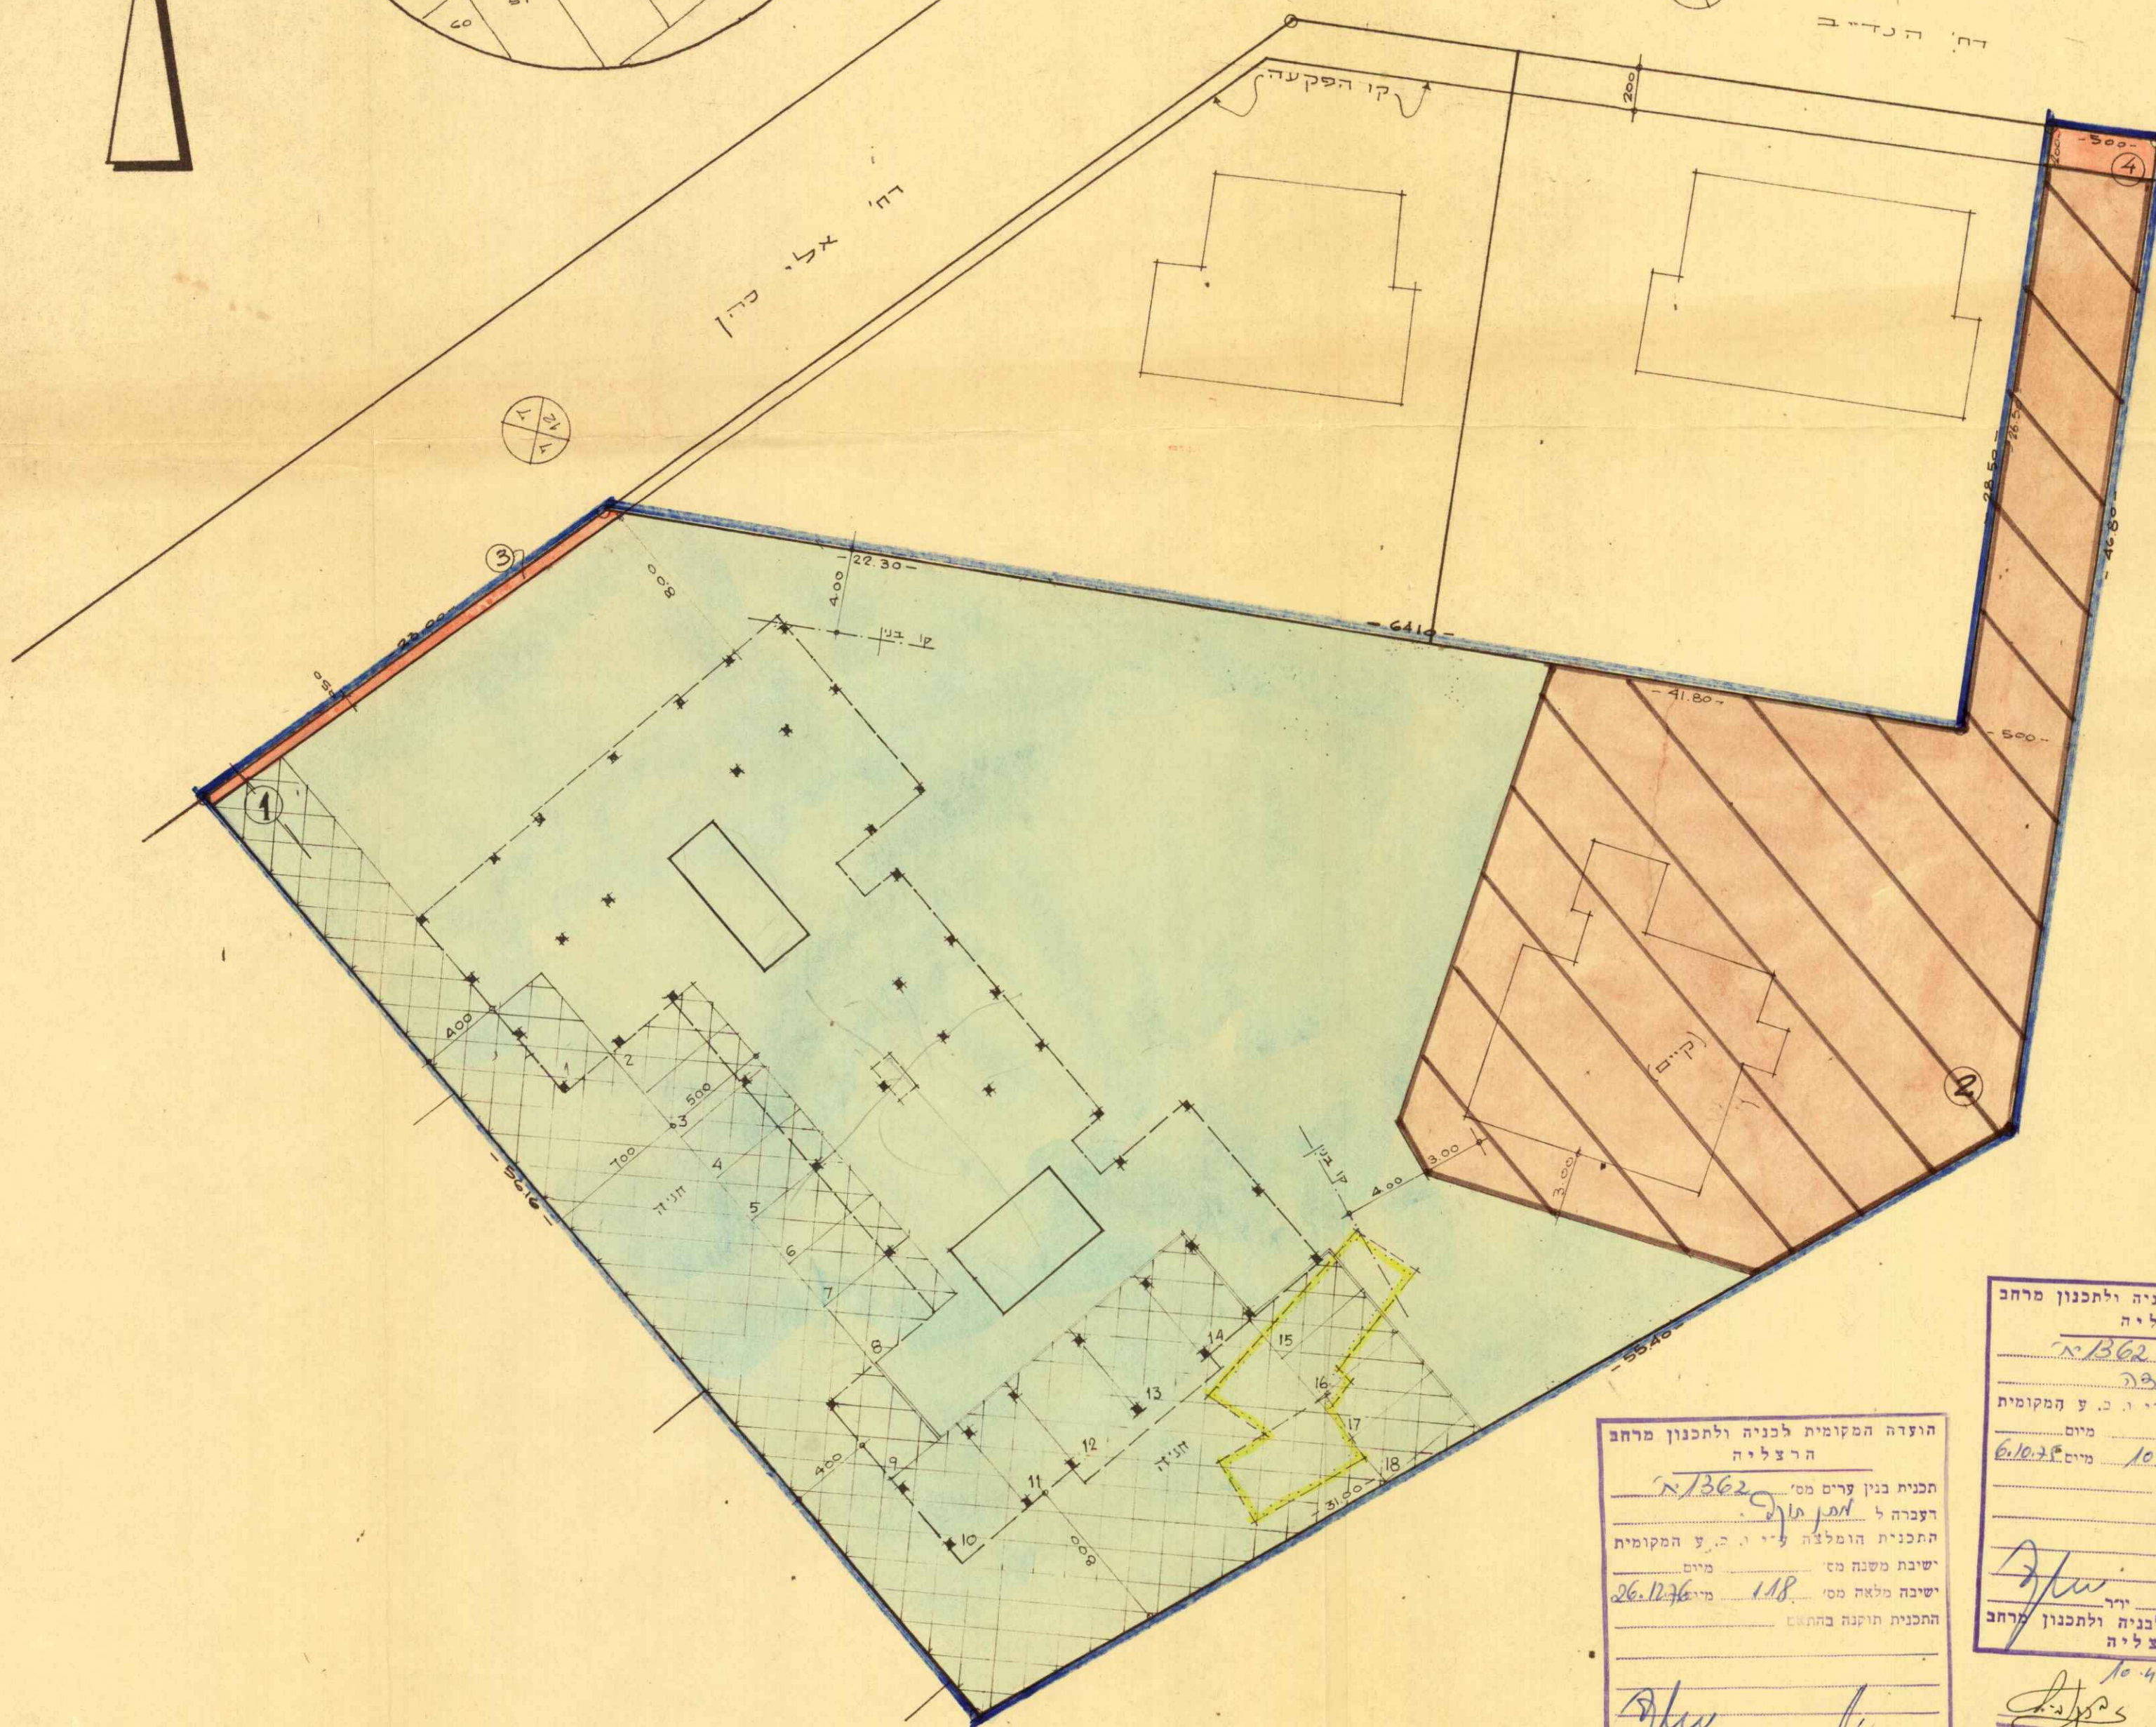

משרד הפנים חוק התכנון והבניה תשכ"ה-1965 מחוז: <u>התב"מ</u> מרחב תכנון מקומי תכנית: <u>אזור אזור</u> הועדה המחוזית לביטוחה ה מוסד: <u>313</u> החליטה לתת היתר למכירת/החכרת ע"ש <u>ד' רזיק</u> תאריך: <u>1965</u>	מחוז: <u>התב"מ</u> מרחב תכנון מקומי תכנית: <u>אזור אזור</u> הועדה המחוזית לביטוחה ה מוסד: <u>1.2.77</u> החליטה לתת היתר למכירת/החכרת ע"ש <u>ד' רזיק</u> תאריך: <u>1965</u>
---	--

- גבול הזמנית
- גבול חלקה ומספרה
- מספר מוגדר ב'
- הרחבה הדרך
- חניה פרטית
- לחץ מוצע לבני צמודי
- מספר הדרך
- קו בנין מגבול הדרך
- דוחב הדרך
- בני קיים להדפסה
-
- The diagrams include: a blue line with '82' in the center; a green rectangular box; an orange rectangular box; a green rectangular box with a white 'X' pattern; a brown rectangular box with diagonal lines; a circular sign with a red border, a white background, and the numbers 7, 12, and 7; and a yellow rectangular box with a dashed line.

הכנוי	קרקע	
	ימוד המגרש	מגרש מס'
על המגרש הממוד מס 1 זקק בנין בן 3 קומות מעל קומת עמודים ספופשת, שכל 18 דירות דויד.	2250	1
מ"ה שטח דצפות כולל ימיה 556 מ"ד.	754	2
מ"ה תסודר בגוף שטח המלוא, מספר מקומות חניה כמספר הדירות.	12	3
	10	4
	3006	5

הוצעה המקומית לבניה ולתכנון מרחב
הרצליה

תמימי בנין ערים מס' 1362
דגברעל 100
התכנית הופיעה לראשונה ב"ע המקומית"
שיבת משנה מס' 118
שיבת מלוא מס' 26.12.76
התכנית תוקנה בתחת

יור
הוצעה המקומית לבניה ולתכנון מרחב
הרצליה

זכור

ה המקומות לבניה ולתכנון מרחב
הרצליה

B69
מס' בנין גרים מס'
הל
(תפסה)
גירת הולצה ע"י ת. ב. ע. המקומית
ש ז משנת מס' מים
ש ז מלאה נסי' 105 מים 8.10.75
התכנית חוקנה בהתאם

מזכיר
החברה המקומית לבניה ולתכנון מרחב
הרצליה

ה'י"ח ובעל הקדקע:

חגים טגל בע"מ . יתל פז בע"מ
נודאו 63, הרפליה
טל. 98 34 04 - 93 22 32

מחבונים 3 אדריכלות יהנדסה בע"מ
אפלביום - יצהקי - מנשר. גליקסן & חר-אביז

[illegible]

130
ד.מ.ת.ת.ת.