



בני-ברק  
גוש : 6123  
חלקה : 349  
שטח : 0.431 מ.ר

מפה טופוגרפית  
קנ"מ 1:250

מרחב תכנון מקומי בני-ברק  
תשריט מצורף לתכנית מתאר מס' 641  
טעמי לתכנית מתאר מס' 105 ב', מפורטת מס' 164 ו- 68

משרד הפנים מחוז תל אביב  
רועה התכנון והבניה תשכ"ח-1965  
אישור תכנית מס' 64/א  
הועדה המחוזית לתכנון ולבניה התל"מ  
ביום 19.3.01  
שמואל לסקר  
דובר תועדה הטווחית

מחוז : תל-אביב  
נפה : תל אביב יפו  
עיר : בני-ברק  
גוש : 6123 חלקה: 349  
מגיש התוכנית: עינפלד משה וגלר  
רח רבי עקיבא 78 כ"ב  
בעלי-הקרקע: עינפלד משה וגלר  
רח רבי עקיבא 78 כ"ב  
היוזם: עינפלד משה וגלר  
רח רבי עקיבא 78 כ"ב  
המתכנן: צבי כספי אדריכלים  
אדר' כספי גיל מ.ר. 103077

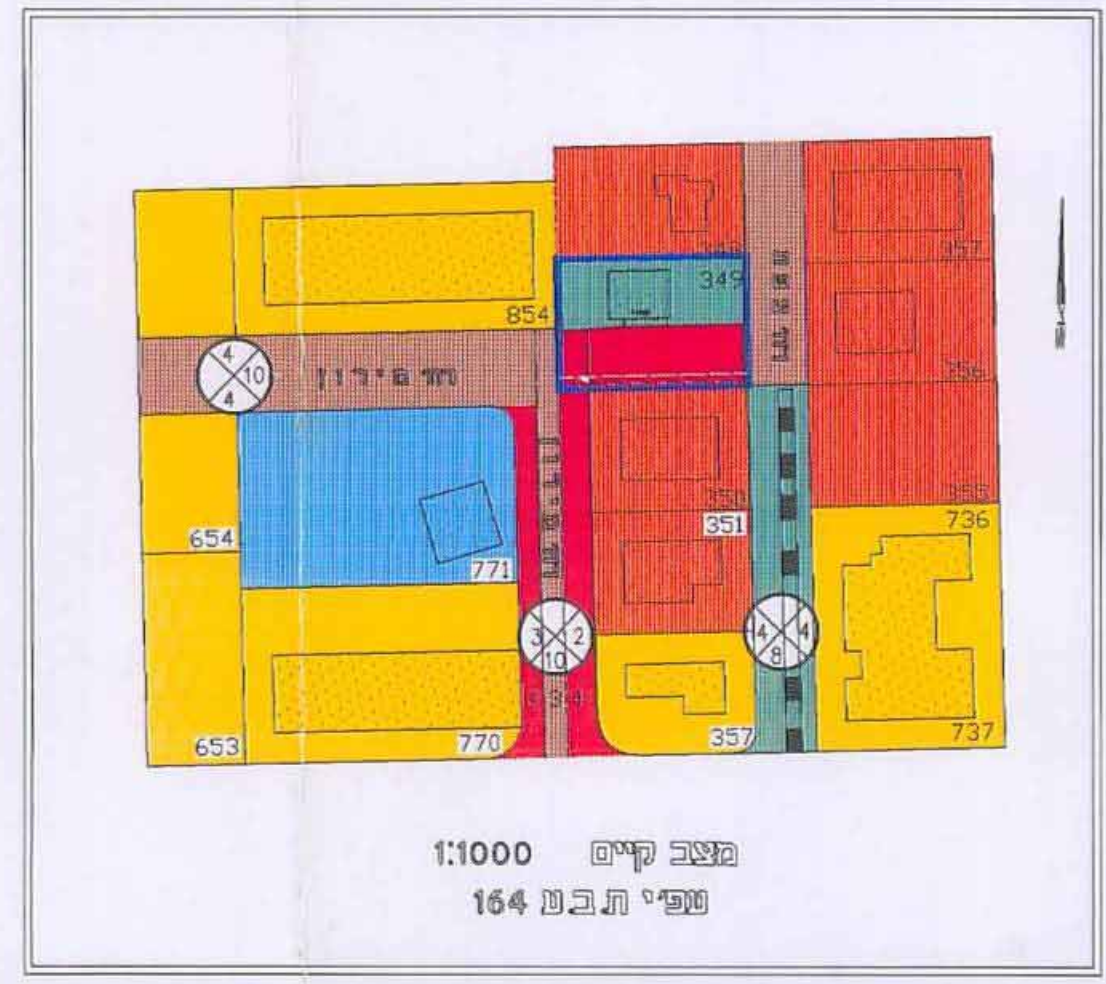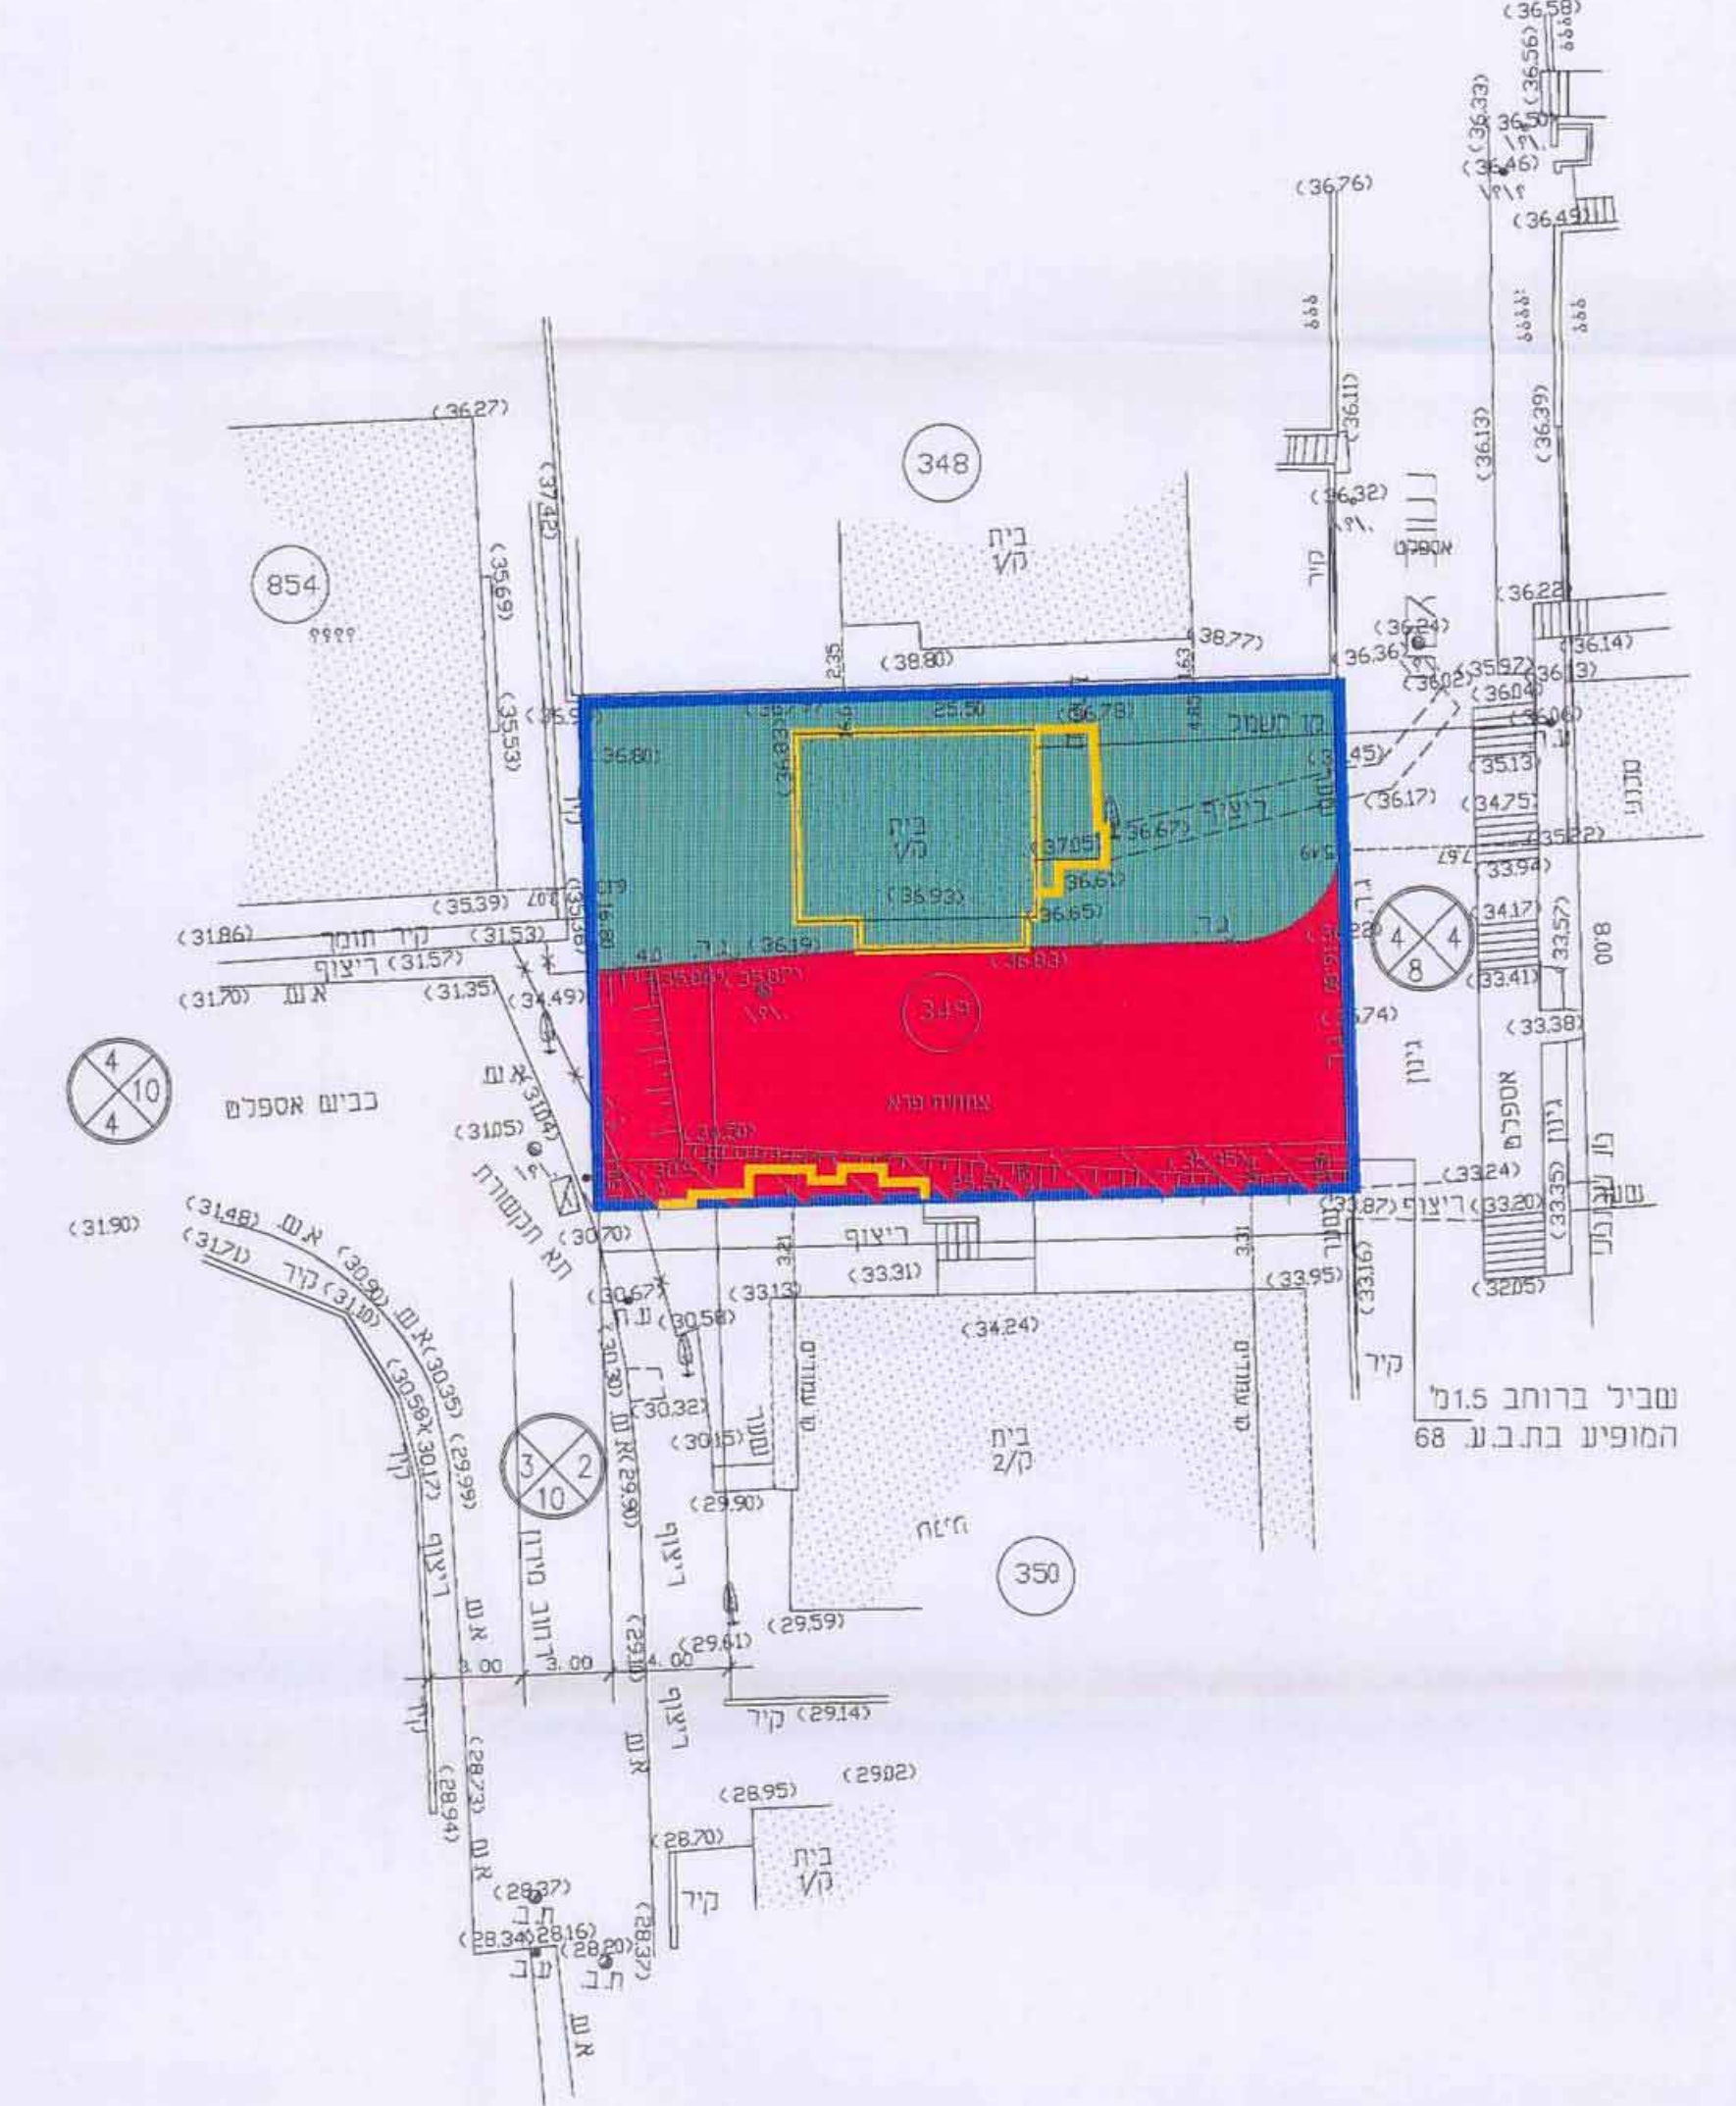

- גבולות התכנית
- אזור מגורים א
- אזור מגורים ב
- אזור מגורים ג
- אזור מגורים מיוחד
- ע.צ.פ
- דרך קיימת
- מבנה להריסה
- דרך לביטול
- דרך חדשה
- קיר משותף

מצב מוצע

מצב קיים

טבלת עסחים

מצב מוצע			מצב קיים		
חלקה	שטח	אזור	חלקה	שטח	אזור
1	198	מגורים מיוחד	1	198	מגורים מיוחד
2	198	מגורים מיוחד	2	198	מגורים מיוחד
3	35	דרך	3	35	דרך
סה"כ 431 מ"ר			סה"כ 431 מ"ר		

בני-ברק 21.06.98 מודד מוסמר  
תמוז תשנ"ח

א.דוד שפיגל - מודד מוסמר, רשיון מס' 375  
רחי הרב קוק 15 ב"ב 03-6183473.70

1. מספרים בסוגרים הם גבהים.  
2. הגבהים קשורים כרשת העירונית.

הערות:

חתימת היוזם/בעלי-הקרקע

חתימת ועדה מחוזית

ארכיטקט קשטן

ארכיטקט קשטן

הועדה המקומית לתכנון ובניה בני-ברק  
תכנית מס' 64/א  
המחוזית לשם אישור הקרקע  
בשינוי מס' 15/98 של הועדה המקומית לתכנון ובניה בני-ברק  
תאריך: 20.7.98  
ישע ואש הועדה

הועדה המקומית לתכנון ובניה בני-ברק  
הכנית מס' 64/א  
המחוזית לשם אישור הקרקע  
בשינוי מס' 42/98 של הועדה המקומית לתכנון ובניה בני-ברק  
תאריך: 11.9.00  
ישע ואש הועדה