

מ.א.ל.מ. - 1-1  
א.א.ל. - ד.ח.מ.מ. 2.6

**תכנית מוצעת**

**מצב קיים**

**מרחב תכנון מקומי הרצליה**

תשריט מצורך לתכנית חמ' 1342 א  
שטחן לתכנית לתואר 255

מחוז: תל-אביב

נפה: תל-אביב

עיר: הרצליה

גוש: 6529 | גוש: 6530 חלקות: 34, 76 (דרך)

חלקות: 41, 42, 78, 76, 114, 180, 23 (דרך), 37 (דרך), 183 (דרך)

בעל הקרקע: בעלים שונים

יוזם התכנית: הועדה המקומית לבניה ולתכנון




מרחב הרצליה

עורך התכנית: אנן מהנדס העיר

מקום: הצטלבות רחובות בני בנימין-הנדיב יהודה הלוי

**מ ק ר א**

- גבול התכנית
- אזור מגורים ב'
- אזור מגורים מיוחד
- דרך קיימת
- הרחבת דרך
- שטח צבורי פתוח
- מבנה להריסה

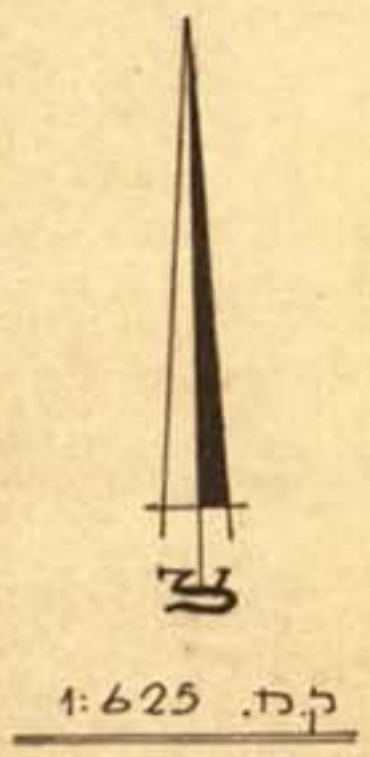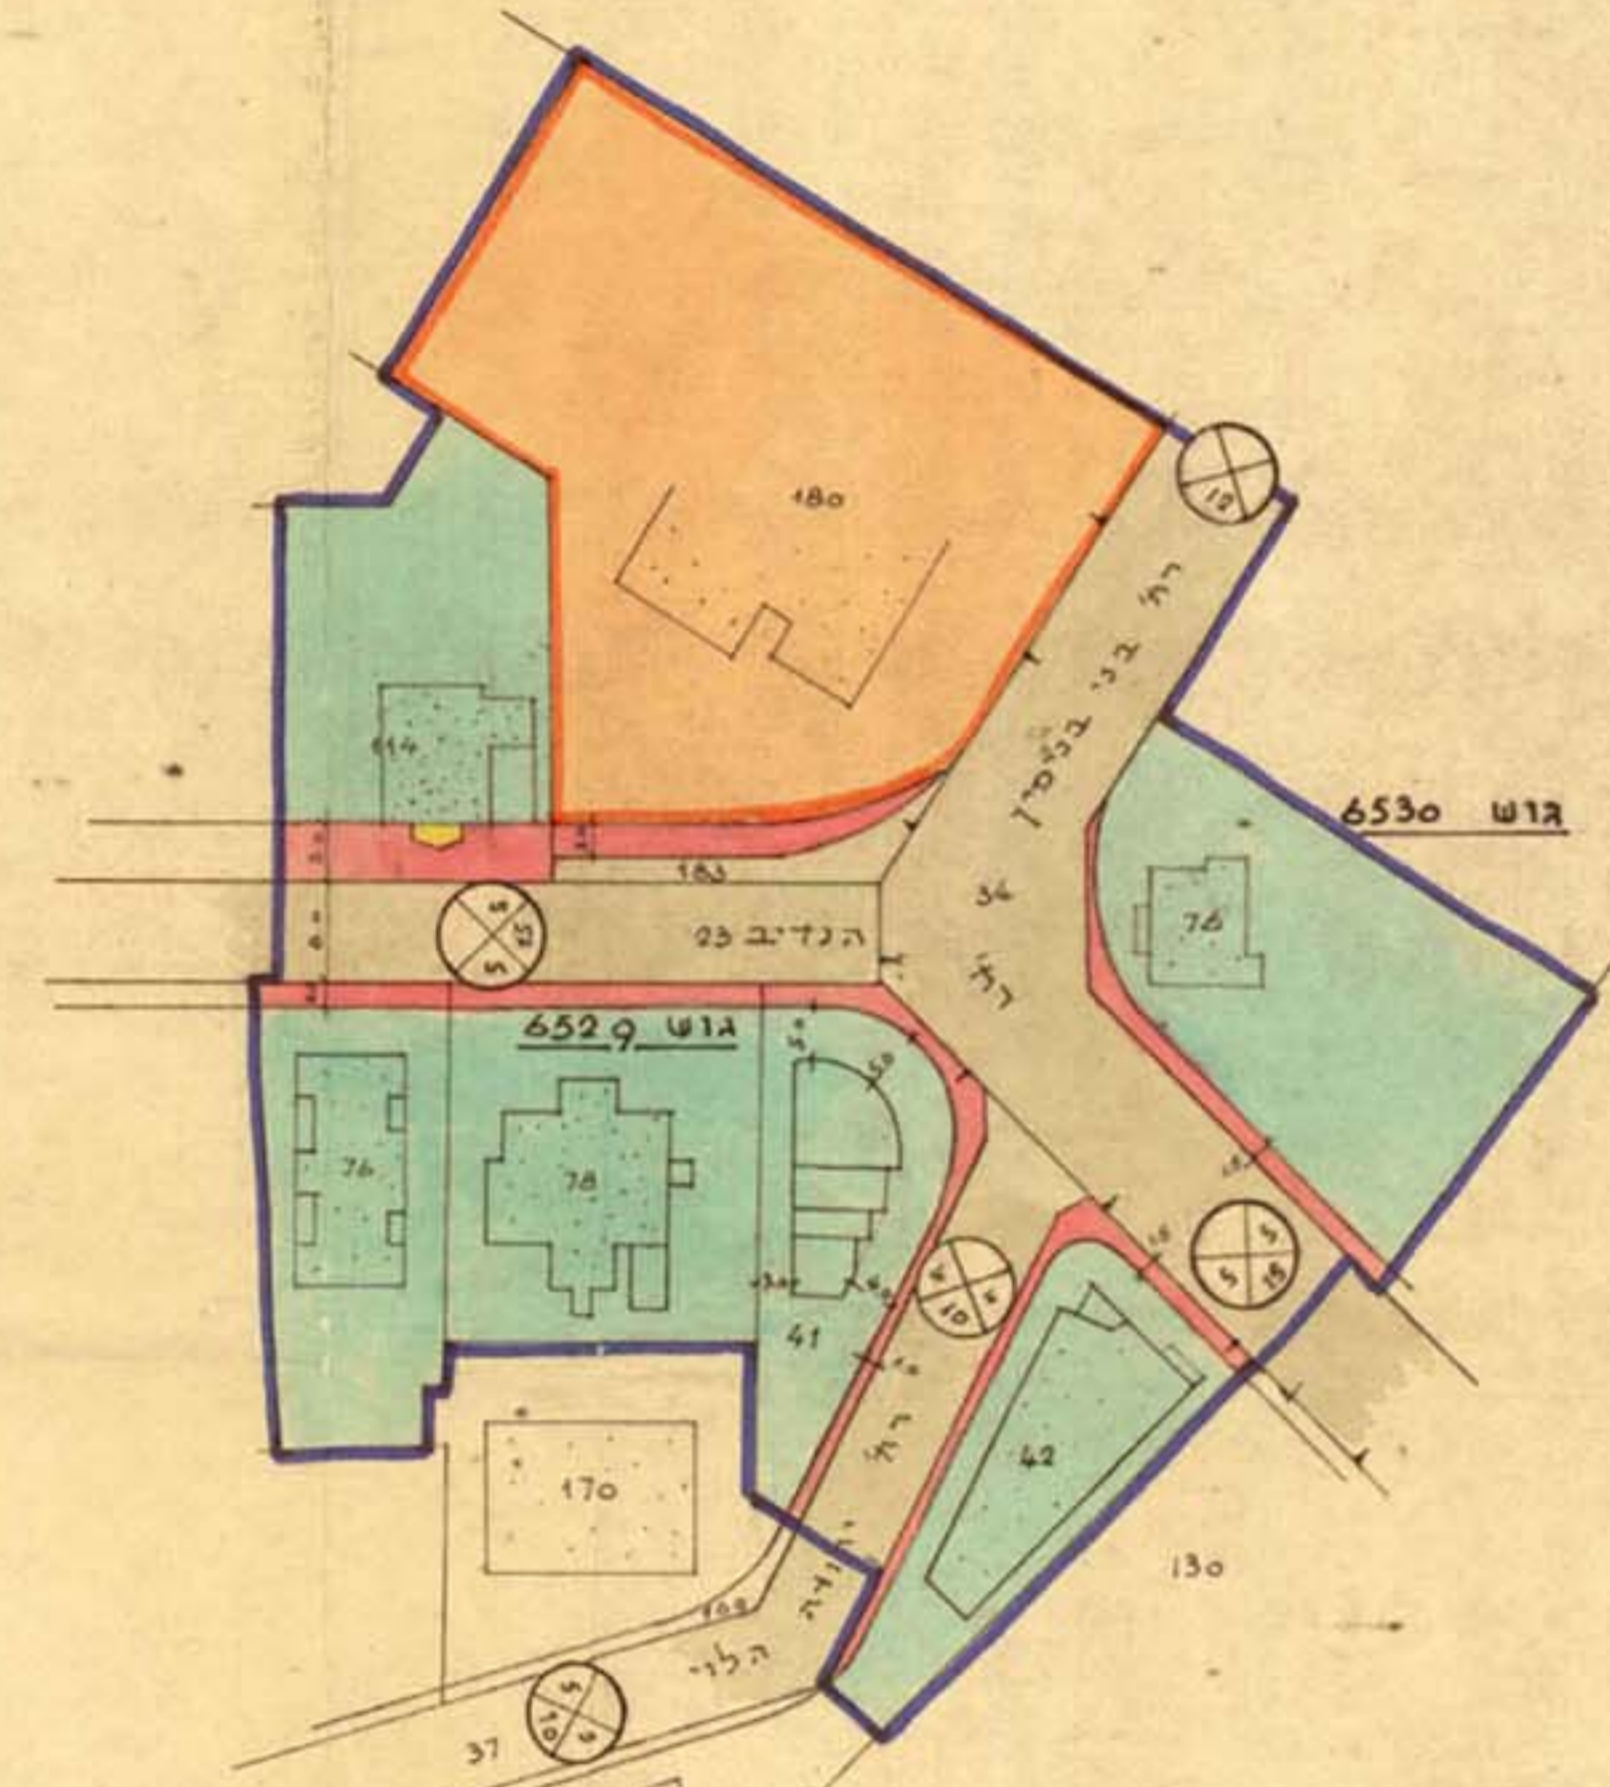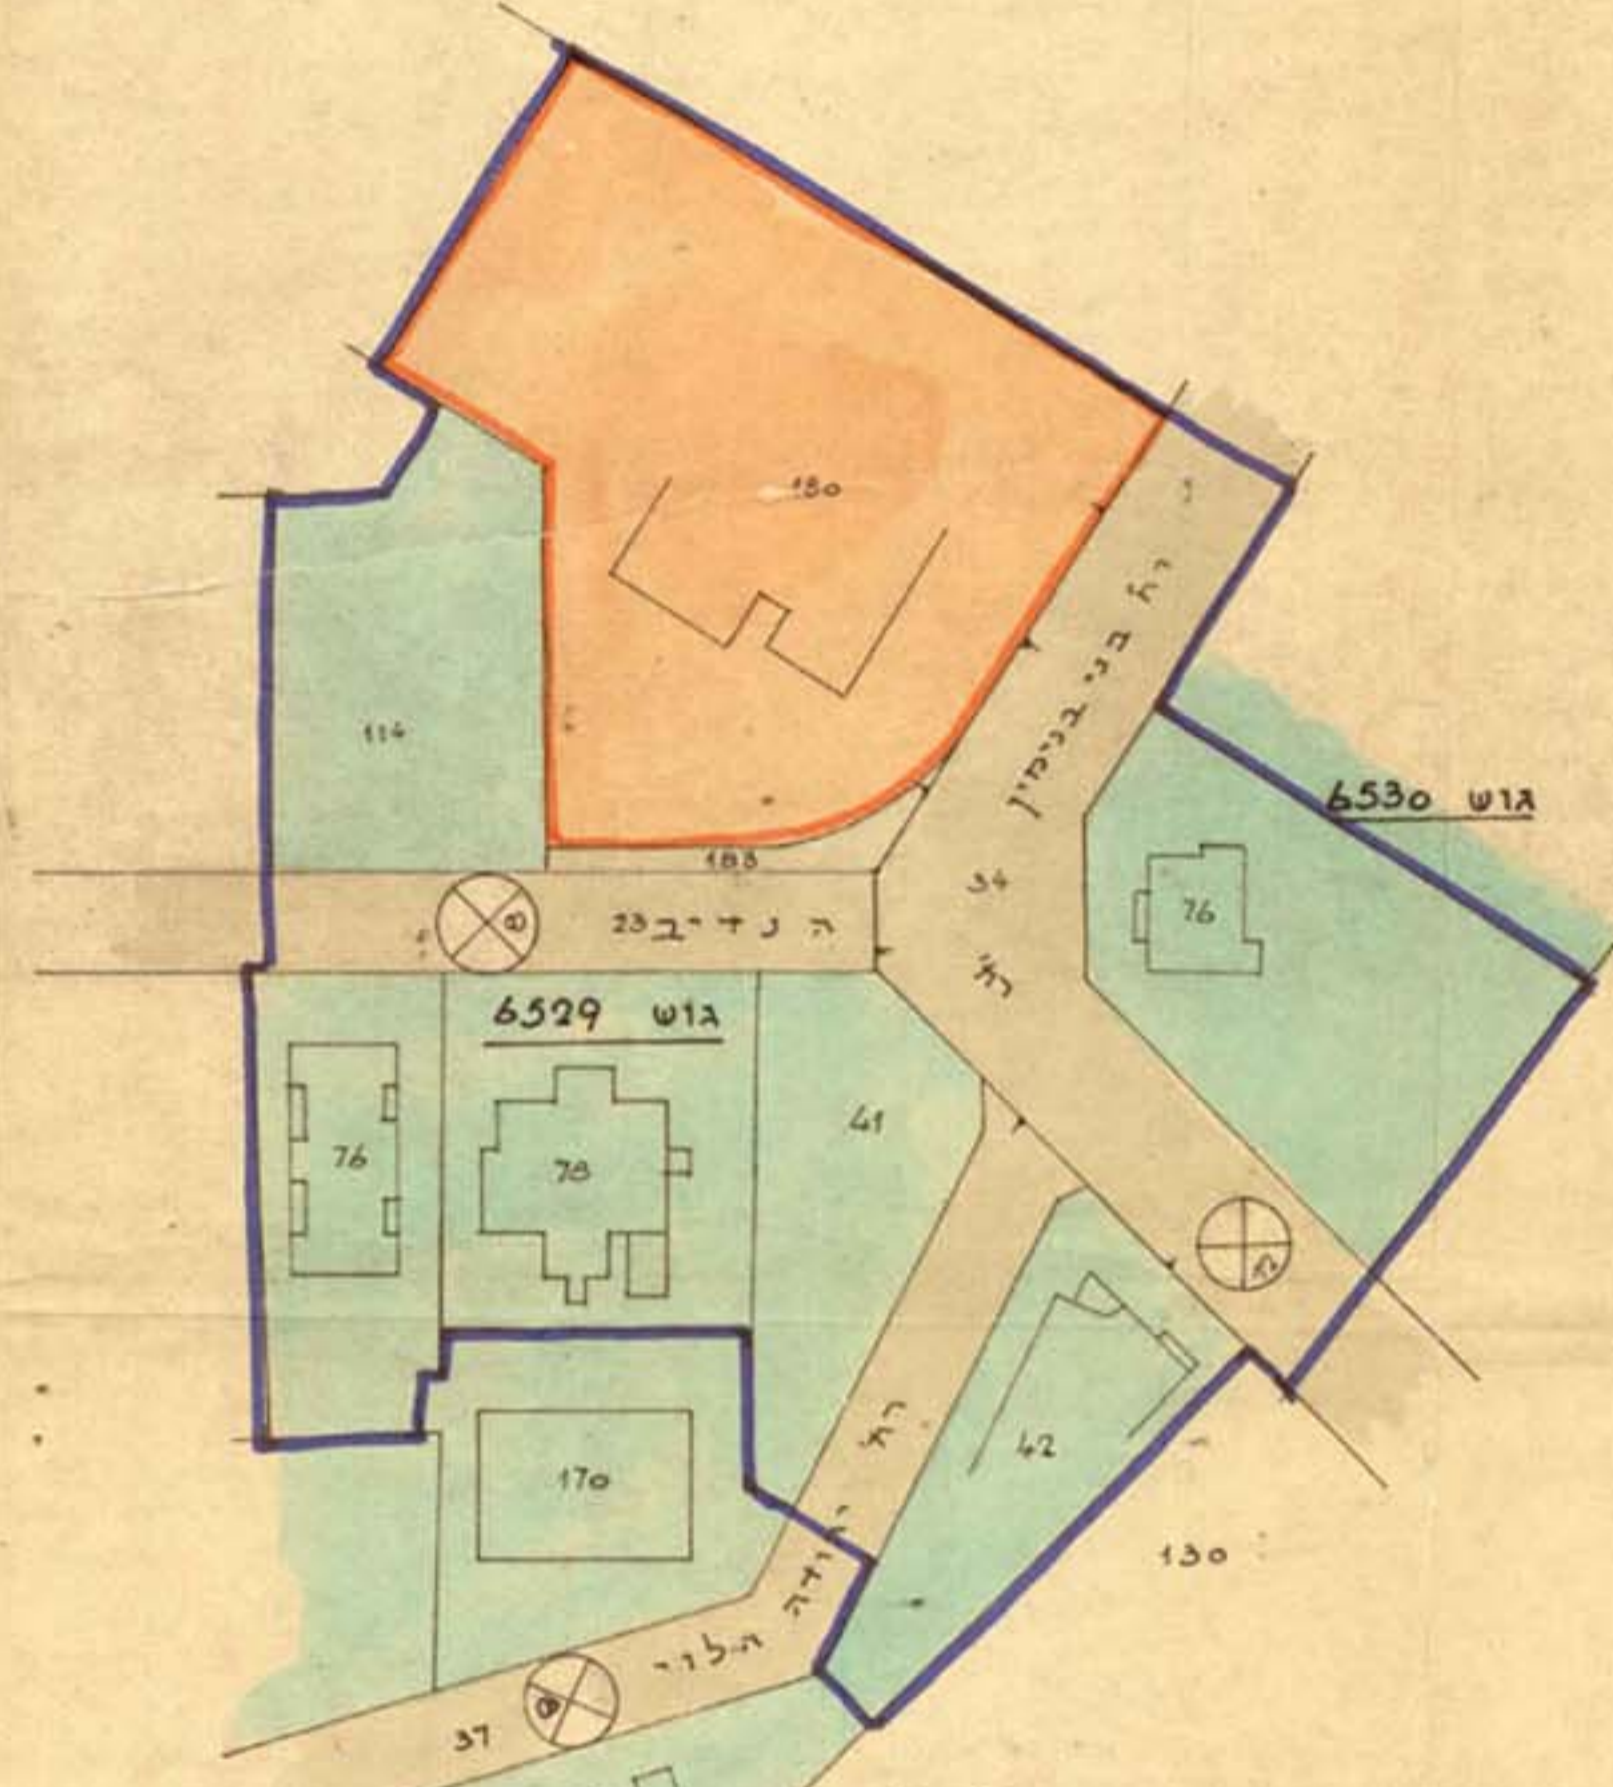

לוח השטחים				לוח רשות			
לפי מצב חדש				לפי רשות			
חודת לדרך	שטח	חלקה	גוש	י.עוד	שטח	חלקה	גוש
90	447	41	6529	מגורים ב'	537	41	6529
72	500	42			572	42	
34	545	76			579	76	
51	695	78			746	78	
110	645	114			755	114	
78	2270	180		מגרש חיות	2348	180	
69	480	76	6530	מגורים ב'	545	76	6530
77	500						
	6082		סה"כ		6082		סה"כ

Official stamps and signatures, including a purple stamp with handwritten text and a signature.

Official stamp: תועדה המקומית לבניה ולתכנון הרצליה. Includes handwritten numbers and a signature.

Official stamp: תועדה המקומית לבניה ולתכנון הרצליה. Includes handwritten numbers and a signature.