




מצב קיים

מצב חדש

# מרחב תכנון ערים הרצליה


תכנית נ.ע. מפורטת מס' 499  
תיק 808

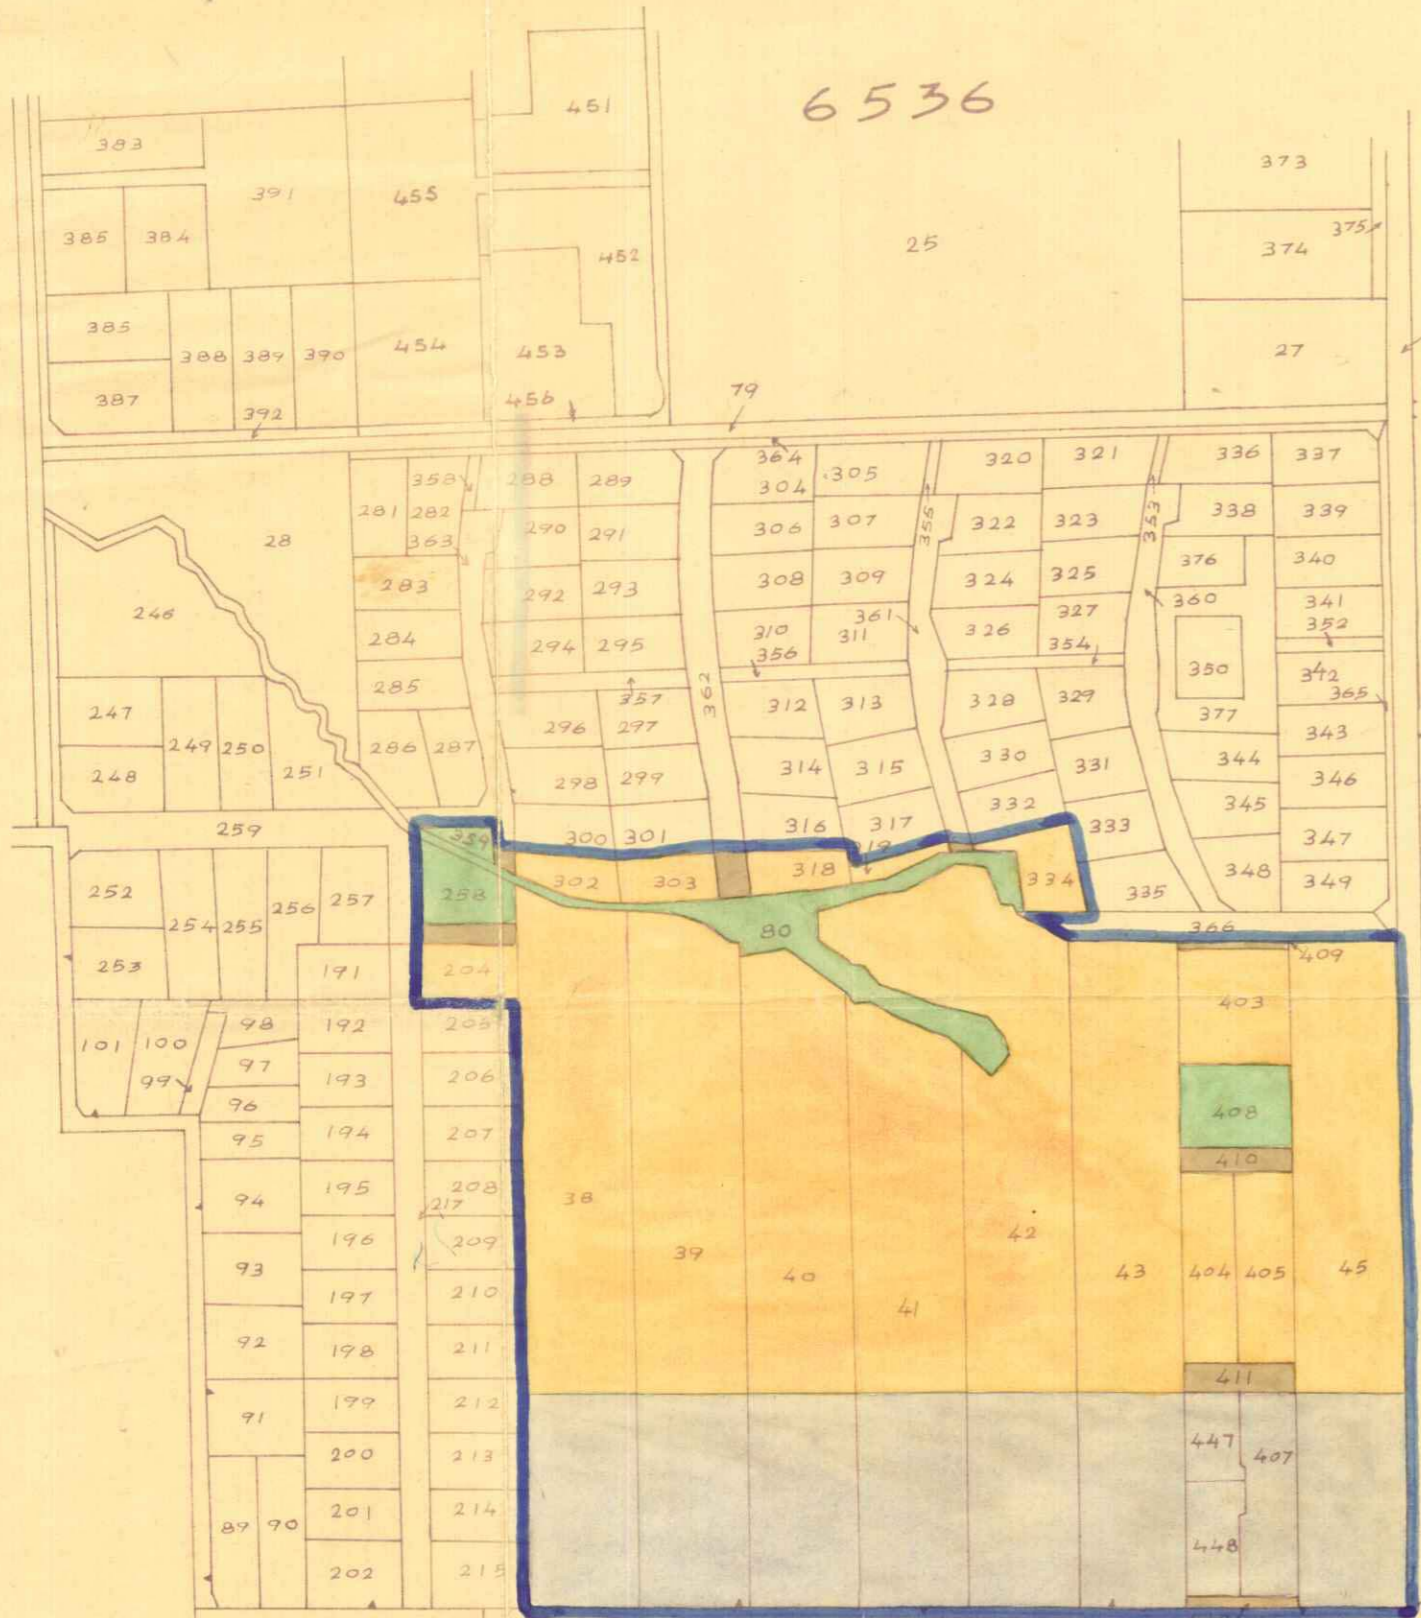


6536

רשימת השטחים:

מס' החלקה	שטח החלקה	להפרשה 25%	מגבלת שטח המותר	סה"כ להפרשה	לדרכים	להשלמות	למגדש צנור	סה"כ מפריש	הערות
2543	1750	133	660	2153	2153	854	38	2543	
2300	20	2250	2101	2101	8404	39		2300	
2063	253	1810	2063	100	1963	7855	40	2063	
2656	1772	884	2656	866	1790	7162	41	2656	
2775	975	1800	2659	212	2443	9733	42	2775	
3110	2160	950	3019	992	2027	8112	43	3110	
1893	992	2025	2025	492	408	207		1893	
2025	285	1740	2025	2025	8102	45		2025	
936	936	936	90	846	258	359		936	
90	90	90	90	90	590	204		90	
				250	430	302			
				100	482	303			
				160	444	318			
				500	152	319			
				250	636	334			
2000	1400	600	2000	2000	2000	80		2000	

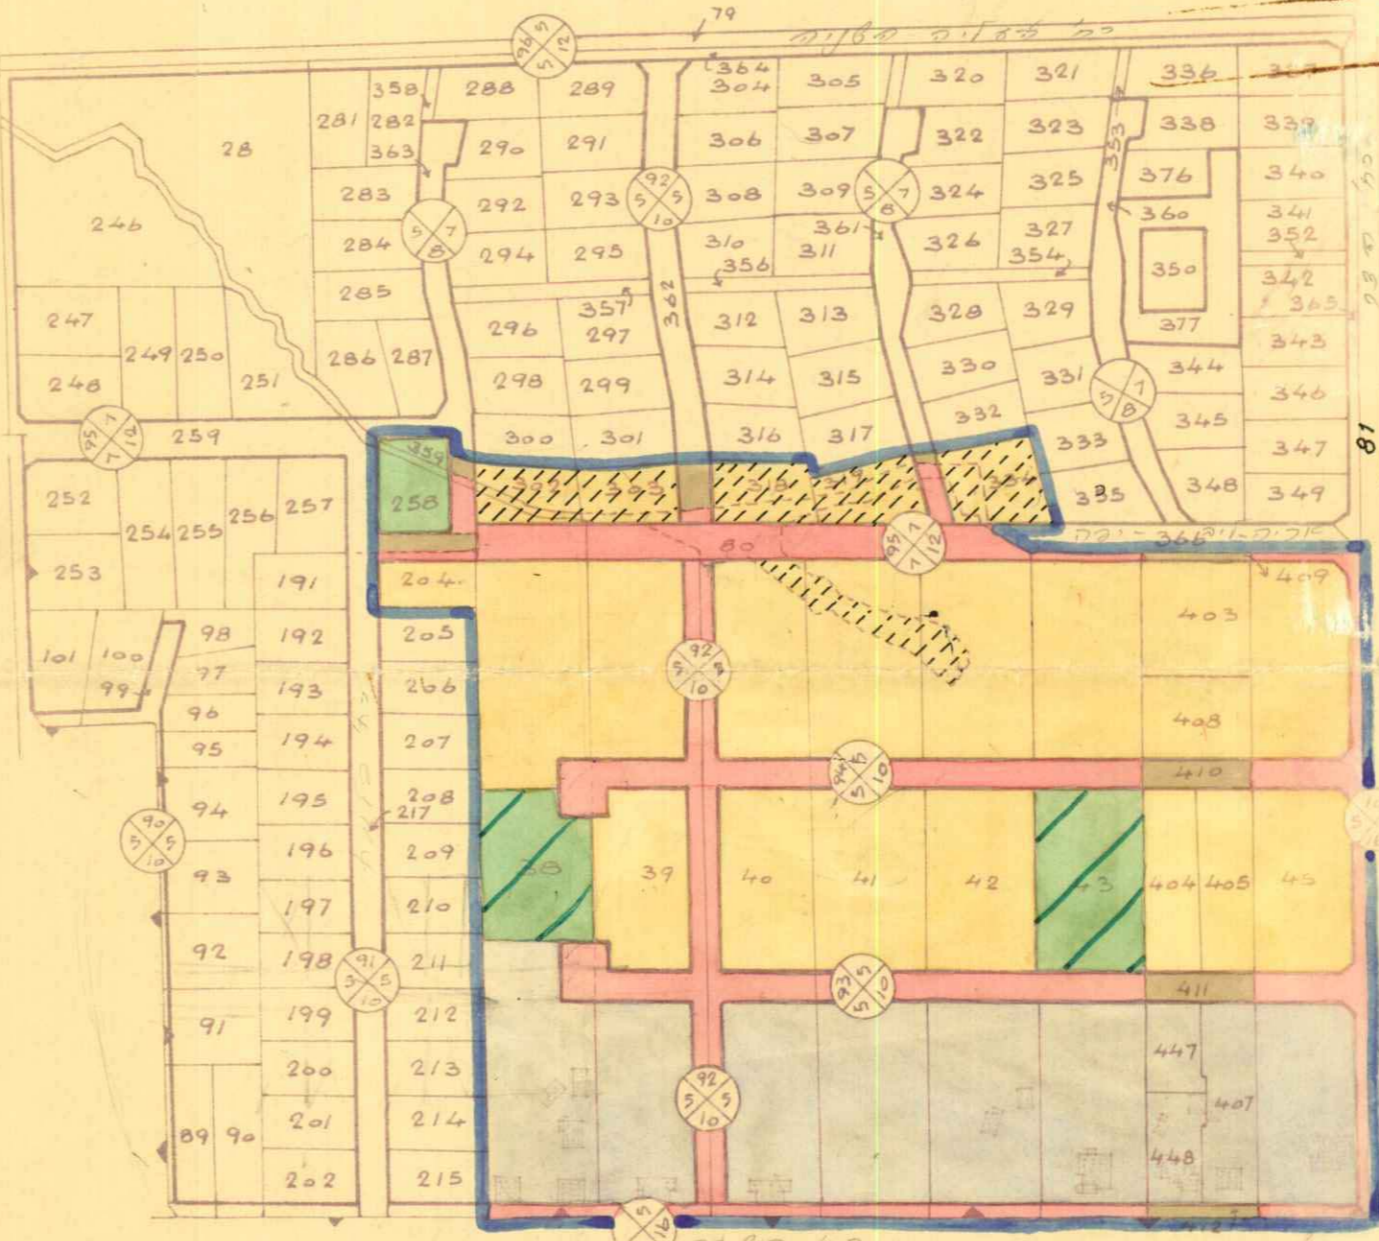

מחוז: תל-אביב  
עיריית: הרצליה  
גוש: 6536  
תיק: 808  
נעלי הקרקע: נעלים שונים  
היודס ומחנר התכנית: מחלקה הטכנית  
חתימה היודס ומחנר:

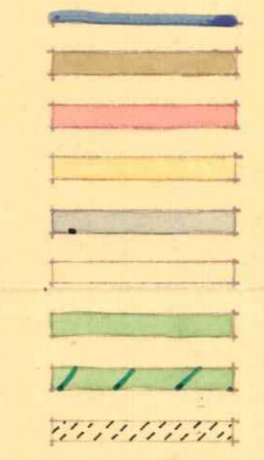

מקרא:  
גבול התכנית  
דרך קיימת  
דרך חדשה  
אזור מגורים א  
אזור מגורים ב  
אזור מגורים ג  
שטח צנורי פתוח קיים  
שטח צנורי פתוח מוצע  
להשלמה  
מס' הדרך  
קוי בנין  
רוחב הדרך

1:2500

קנה מדה

1:2500

קנה מדה

משרד הפנים  
פקודת בנין ערים 1936  
ועדה מחוזית לבניה ולתכנון ערים  
מחוז תל-אביב  
מרחב תכנון עיר  
תכנית מס' 499  
הועדה המחוזית בישיבתה ה-161  
מיום 4.5.62  
החליטה לתת תוקף  
להכנית המקומית לעיל  
סגן מנהל כללי לתכנון  
יושב ראש הועדה

משרד הפנים  
פקודת בנין ערים 1936  
ועדה מחוזית לבניה ולתכנון ערים  
מחוז תל-אביב  
מרחב תכנון ערים  
תכנית מס' 499  
הועדה המחוזית בישיבתה ה-147  
מיום 4.9.61  
החליטה לתת תוקף  
להכנית המקומית לעיל  
סגן מנהל כללי לתכנון  
יושב ראש הועדה

הועדה המקומית לבניה ולתכנון ערים  
הרצליה  
תכנית בנין ערים מס' 499  
העירייה  
מחוז תל-אביב  
לועדה המחוזית לבניה ולתכנון ערים  
בישיבתה מס' 32 מיום 25.3.62  
מזכיר  
הועדה המקומית לבניה ולתכנון ערים  
הרצליה

הועדה המקומית לבניה ולתכנון ערים  
הרצליה  
תכנית בנין ערים מס' 499  
העירייה  
מחוז תל-אביב  
לועדה המחוזית לבניה ולתכנון ערים  
בישיבתה מס' 90 מיום 9.5.61  
מזכיר  
הועדה המקומית לבניה ולתכנון ערים  
הרצליה

מחוז תל-אביב מס' 499-808