


**מרחב תכנון מקומי הרצליה**  
**תשריט מצורף לתכנית מפורטת מס' הר/מק/1839 ב'**

בין נתיבי אילון במזרח - רח' נוף שדמות במערב  
 גוש 6665 כפר שמריהו בצפון - רח' הנדיב בדרום  
 שני לתכנית מתאר הר/1839 - רח' המסילה

הכוללת איחוד וחלוקה מחדש בהסכמת הבעלים

מחוז: תל-אביב  
 הרצליה  
 רחובות: המסילה, נוף שדמות, הנדיב, דב הוז  
 גוש: 6522  
 חלקות: 81, 32, 31, 30, 27  
 שטח התכנית: 40,895 מ"ר  
 יוזם ומגיש התכנית: העדה המוסמית לתכנון ובניה מרחב הרצליה.  
 בעלי הקרקע: שונים  
 עורכת התכנית: ויסטו מירה אדריכלית  
 טל' 03-8049328 פקס' 03-5445848

**תרשימים סביבה**  
 1:2500

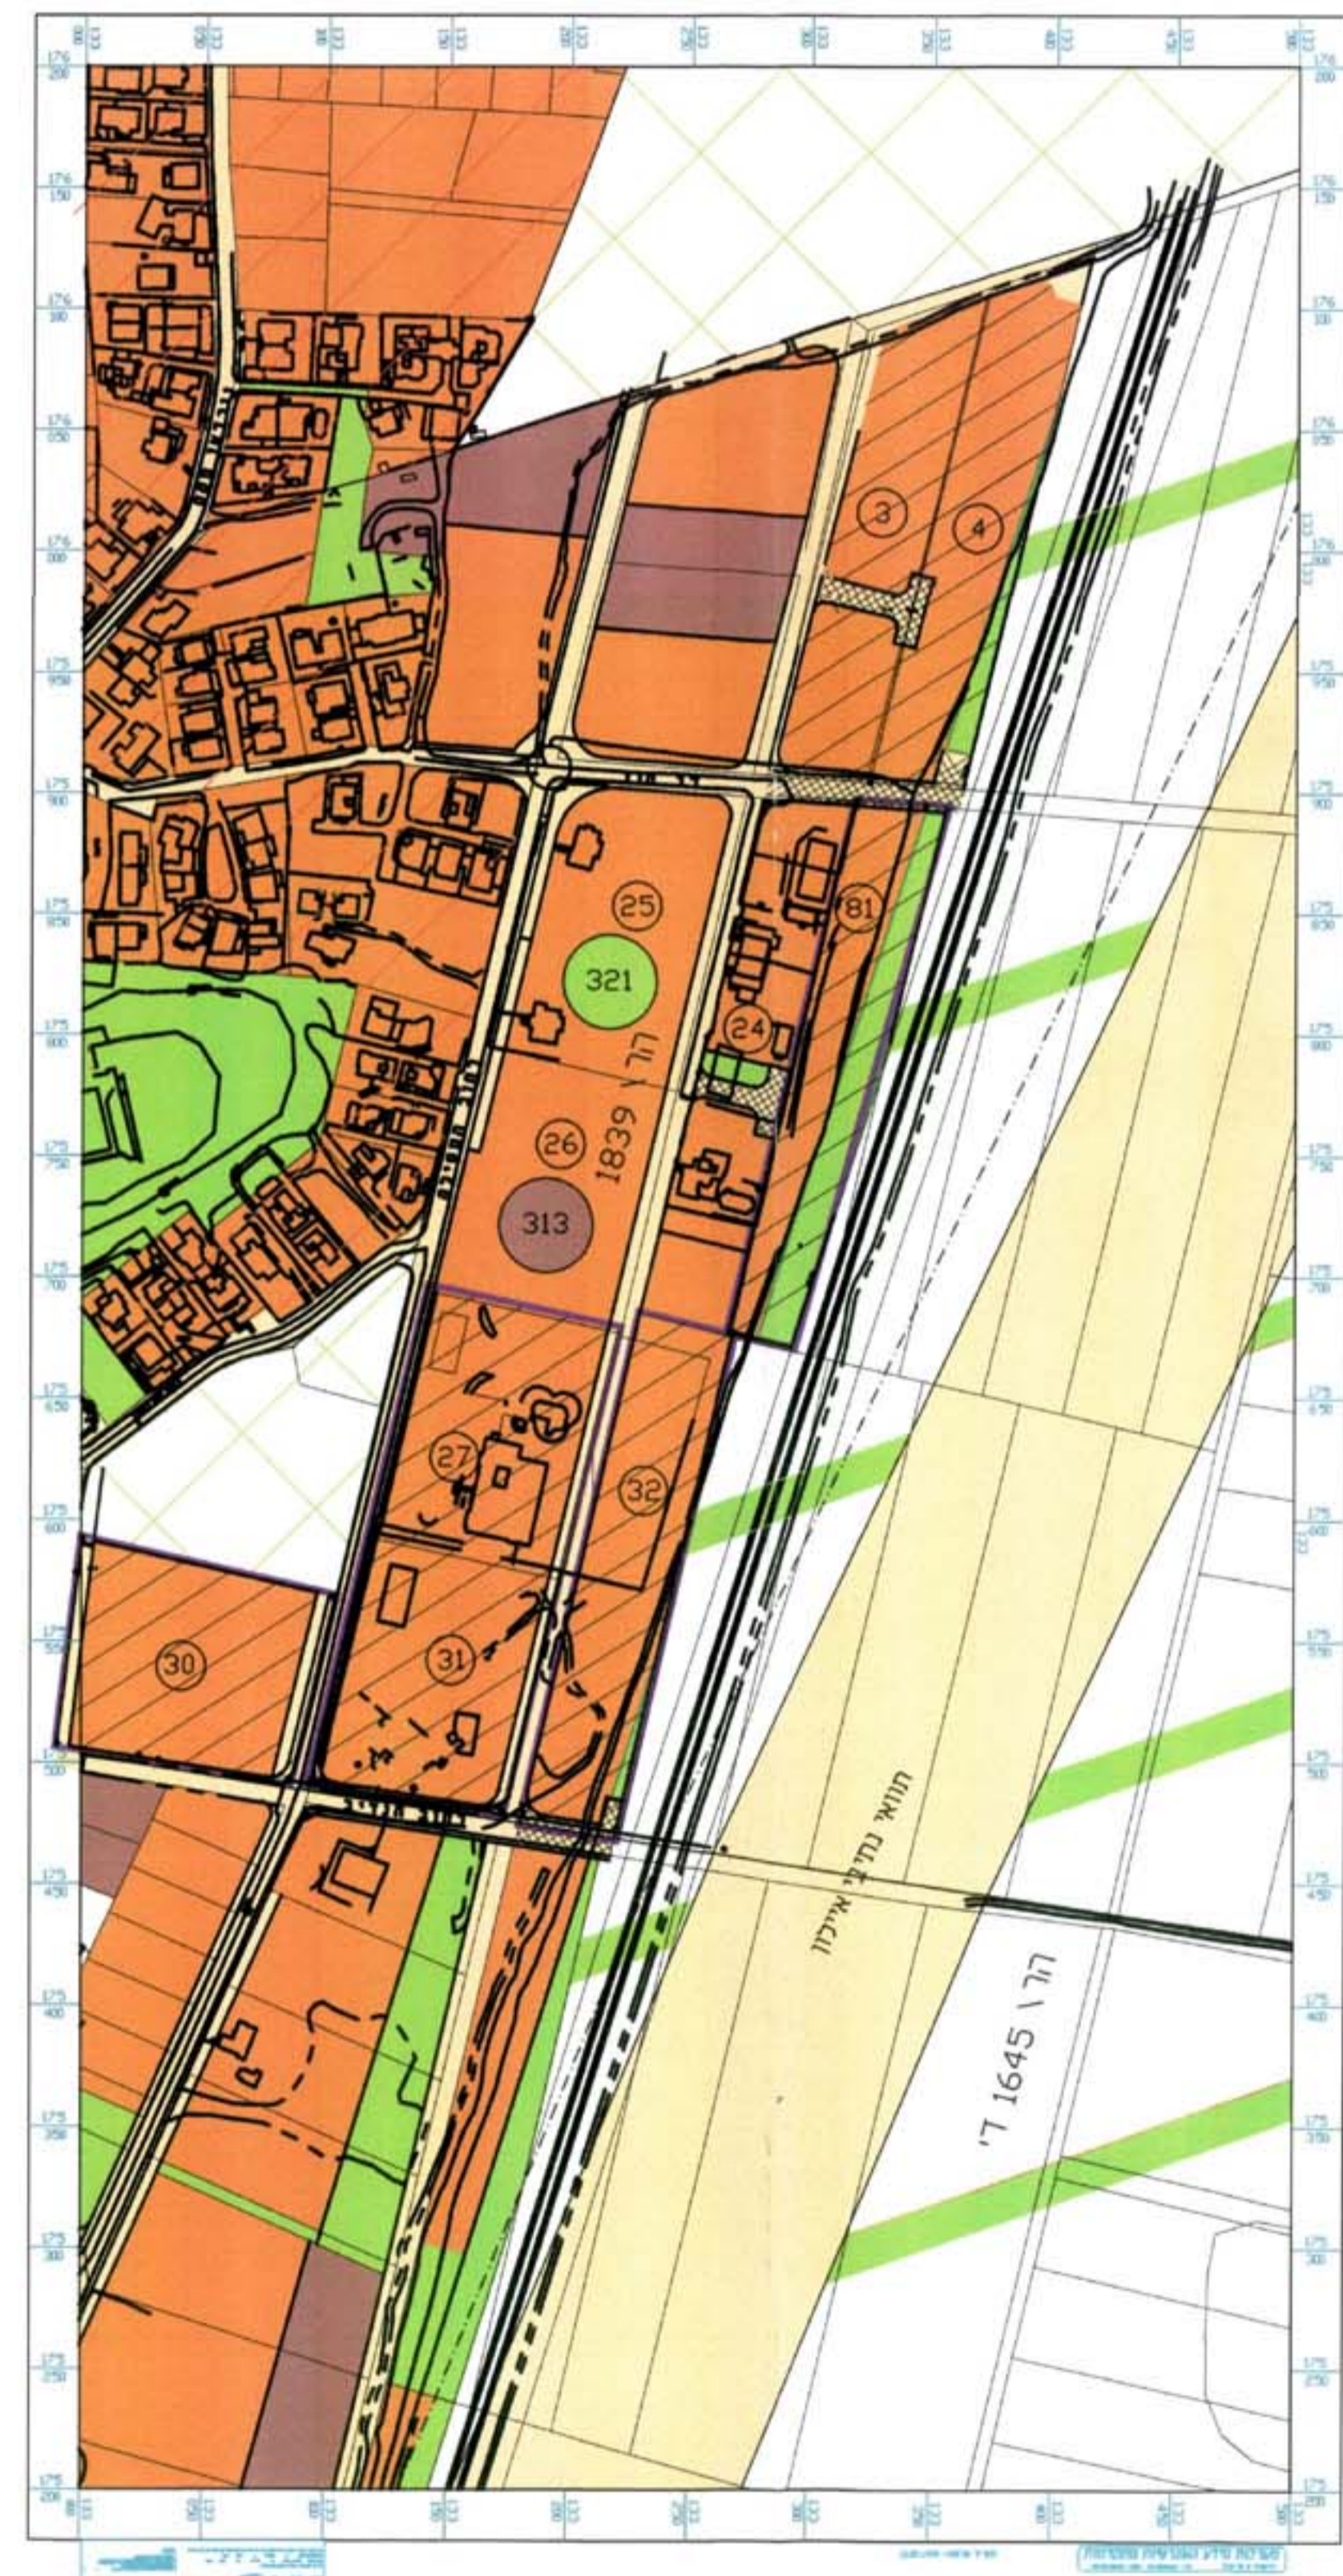

- מקרא:
- גבול התכנית
  - גבול גוש
  - גבול חלקה קיימת
  - טו בנין
  - טו בנין לפי חמ"א 23
  - טו ממגבלת בניה של טו הרקם
  - שטח באיחוד וחלוקה חדשה
  - תוכני א'
  - תוכני ב'
  - מגורים א' מוגבל מיוחד
  - שפ"פ
  - שפ"פ
  - שפ"פ
  - רחוב משולב
  - רחובת דרך משולבת
  - דרך קיימת
  - מספר דרך
  - טו בנין
  - רוחב דרך

**מירה ויסטו אדריכלית**  
 רשיון מס' 989  
 דן, רמת השרון 8 ת"א  
 טל' 03-8049328

**העדה המוסמית לתכנון ובניה**  
 מרחב הרצליה  
 פיק התכנון והבניה השייכת-1965  
 יו"ר: אהרון חביתסי  
 חתמת יוזם התכנית: 26.6.1839  
 חתמת עורך התכנית: 26.6.1839  
 חתמת בעלי הקרקע: 26.6.1839

חתימת בעלים בתחום איחוד וחלוקה מחדש

חתימה	תאריך	החלק ברישום	הגעים רשום	חלקה
[Signature]	26.6.1839	בשלמות	06099922	27
[Signature]	26.6.1839	בשלמות	06099923	30
[Signature]	26.6.1839	בשלמות	06099922	81
[Signature]	26.6.1839	30980/83150	06099922	עשיר יצירה
[Signature]	26.6.1839	28095/83150	06099922	עשיר יצירה
[Signature]	26.6.1839	28095/83150	06099922	עשיר יצירה
[Signature]	26.6.1839	28095/83150	06099922	עשיר יצירה
[Signature]	26.6.1839	1/2	06099922	עשיר יצירה
[Signature]	26.6.1839	1/2	06099922	עשיר יצירה

מחוז תל-אביב  
 בין רח' המסילה רח' הנדיב, רח' דב הוז ורח' נוף שדמות - הרצליה  
**לוח חלוקת יעודי קרקע**

מחוז תל-אביב	מחוז תל-אביב
שטח במ"ר	שטח במ"ר
38,131	38,305
2,864	2,690
40,895	40,895

**מצב מוצע**  
 1:1250



**מצב קיים**  
 1:1250

