

כניסה
- 8 - 05 - 2005

16.11.05
התכנית מוקדמת מס' 1067

מרחב תכנון מחוזי-מחוז ת"א
מרחב תכנון מקומי-אור-יהודה-אזור
תכנית מתאר מקומית מס' מא/מק/1067
שינוי לתכנית מא/159\במ\5
תשריט

- מחוז: - תל-אביב
נפה: - תל-אביב
מקום: - אור יהודה
גוש: - 7211
חלקה: - 12
שטח התכנית: - 0.368 ד.מ.
יזם התכנית: - עמית אפרים, רח כמס פלח 4 אור יהודה
בעל הקרקע: - רשות הפיתוח
עורך התכנית: - אדריכל קותי חלילוב, רח' ההסתדרות 22 אור יהודה
טלפקס: 03-5331791
קנה המידה - 1 : 250

חתימת היזם

א.א.

חתימת המתכנן

קוטי חלילוב - אדריכל
מס' רישום 82043
ההסתדרות 22 אור-יהודה
03-5331791

ועדה מקומית


5440
אור יהודה - אזור
הועדה המקומית לתכנון ולבניה
אישור תכנית ועיני סניף 2 מא/מק/1067
מישיבה מס' 1067
13.11.2005
מוהנדס התעדר

חתימת בעל הקרקע

מקרא:

- גבול התכנית:
אזור מגורים א' צמודי קרקע:
שבילים להולכי רגל:
דרך או חניה קיימת:

מפה טופוגרפית
קנ"מ 1250

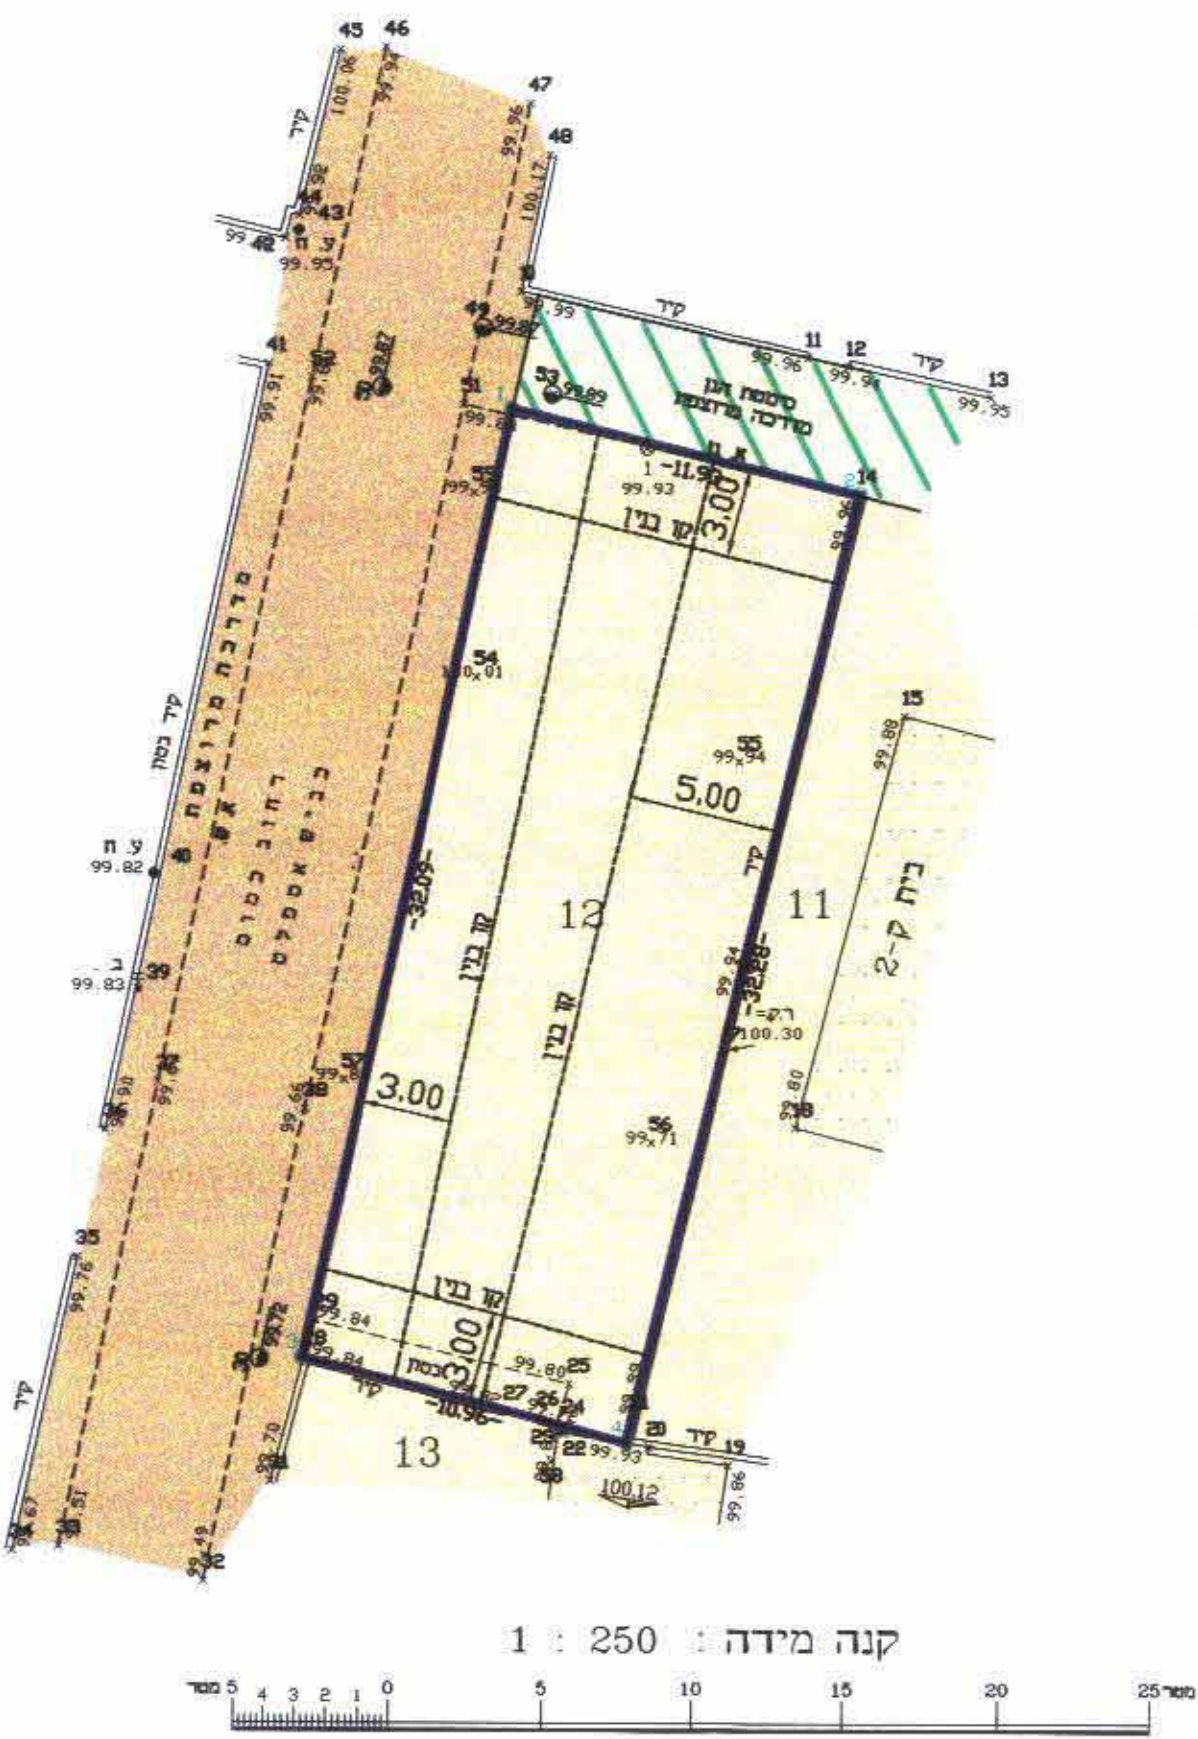


תכנית מצב קיים
ק.מ. 1 : 250

לא לצרכי רשום

תאריך גמר ותכנית 12.07.2004
דן שלסינגר, מודר מוסמך
רשיון מס' 644
חתימה
פולסינגר פדריחת והערכות פדריחת בע"מ
רח' החומה 12 ראשל"צ טל 03-9523332
Email: gr_sch@netvision.net.il
P:\324\324-topo.dwg 12.07.2004 16:06

מפה טופוגרפית
קנ"מ 1250

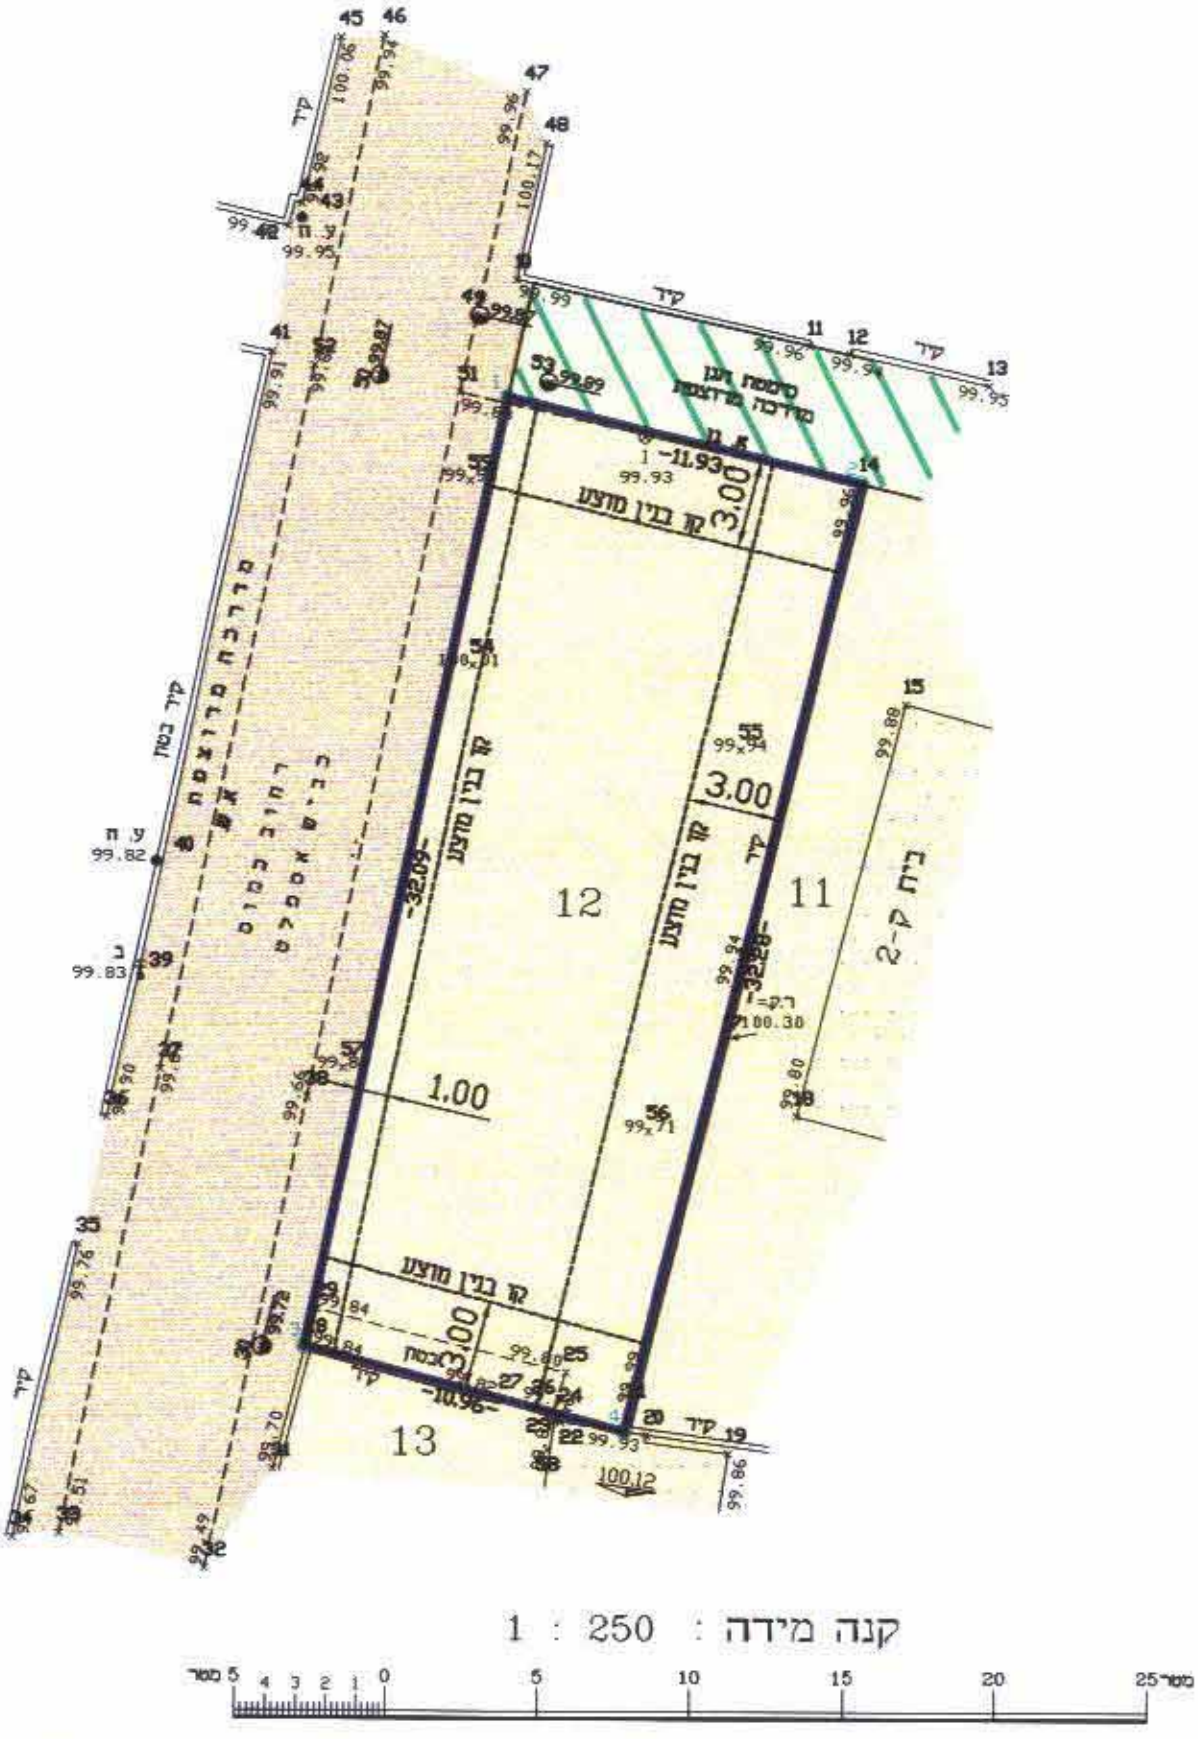

תכנית מצב מוצע
ק.מ. 1 : 250

לא לצרכי רשום

תאריך גמר התכנית 12.07.2004
דן שלסינגר, מודר מוסמך
רשיון מס' 644
חתימה
פולסינגר פדריחת והערכות פדריחת בע"מ
רח' החומה 12 ראשל"צ טל 03-9523332
Email: gr_sch@netvision.net.il
P:\324\324-topo.dwg 12.07.2004 16:06