

הועדה המרחבית לתכנון ובניה אור יהודה - אזור מרחב תכנון מחוזי מחוז תל אביב מרחב תכנון מקומי אור יהודה - אזור תכנית מפורטת מס' מ.א.א./ מק / 1064 שנוי לתכנית מתאר מקומית מ.א.א. 100 שנוי לתרש"צ 3/55/13

מחוז: תל אביב
הנפה: תל אביב-יפו
המקום: אור יהודה
גוש: 6226
חלקה: 37
רחוב: המפעל 17
שטח: 1.871 דונם
יזם התכנית: יהושע ריגל (ת.ד. 00844054)
דניאל ריגל (ת.ד. 00844056)
דניה פרטיק פרטס בע"מ (מ.ח. 510738255)
המפעל 17 אור יהודה
טל: 03-5332816
פקס: 03-5332076

דוד הכהן (ת.ד. 73707531)
יוסף אלגרנטי (ת.ד. 74287236)
טורבו פלסט בע"מ (מ.ח. 510294886)
המפעל 15 אור יהודה
טל: 03-6340210
פקס: 03-5332704

בעל הקרקע: קרן קיימת לישראל
עורך התכנית: ד. אלדן - אדריכלות
עין חנוך 5 גני תקווה
טל' 03-5345491

מודד התכנית: אלון זאב - מודד מוסמך
שירת הזמיר 4 הרצליה
טל: 09-9550403
פקס: 09-9584903


קנה מידה: 1:500

מקרא:

גבול התכנית: —————
קו בנין: - - - - -
שנוי קו בנין לקומת קרקע בלבד: - - - - -
אזור תעשייה: ■■■■■
דרך קיימת: ■■■■■

אור יהודה - אזור מרחב תכנון מחוזי מחוז תל אביב מרחב תכנון מקומי אור יהודה - אזור תכנית מפורטת מס' מ.א.א./ מק / 1064 שנוי לתכנית מתאר מקומית מ.א.א. 100 שנוי לתרש"צ 3/55/13

אור - יהודה
גוש: 6226
חלקה: 37
שטח: 1.871 דונם
הוכן עבור:

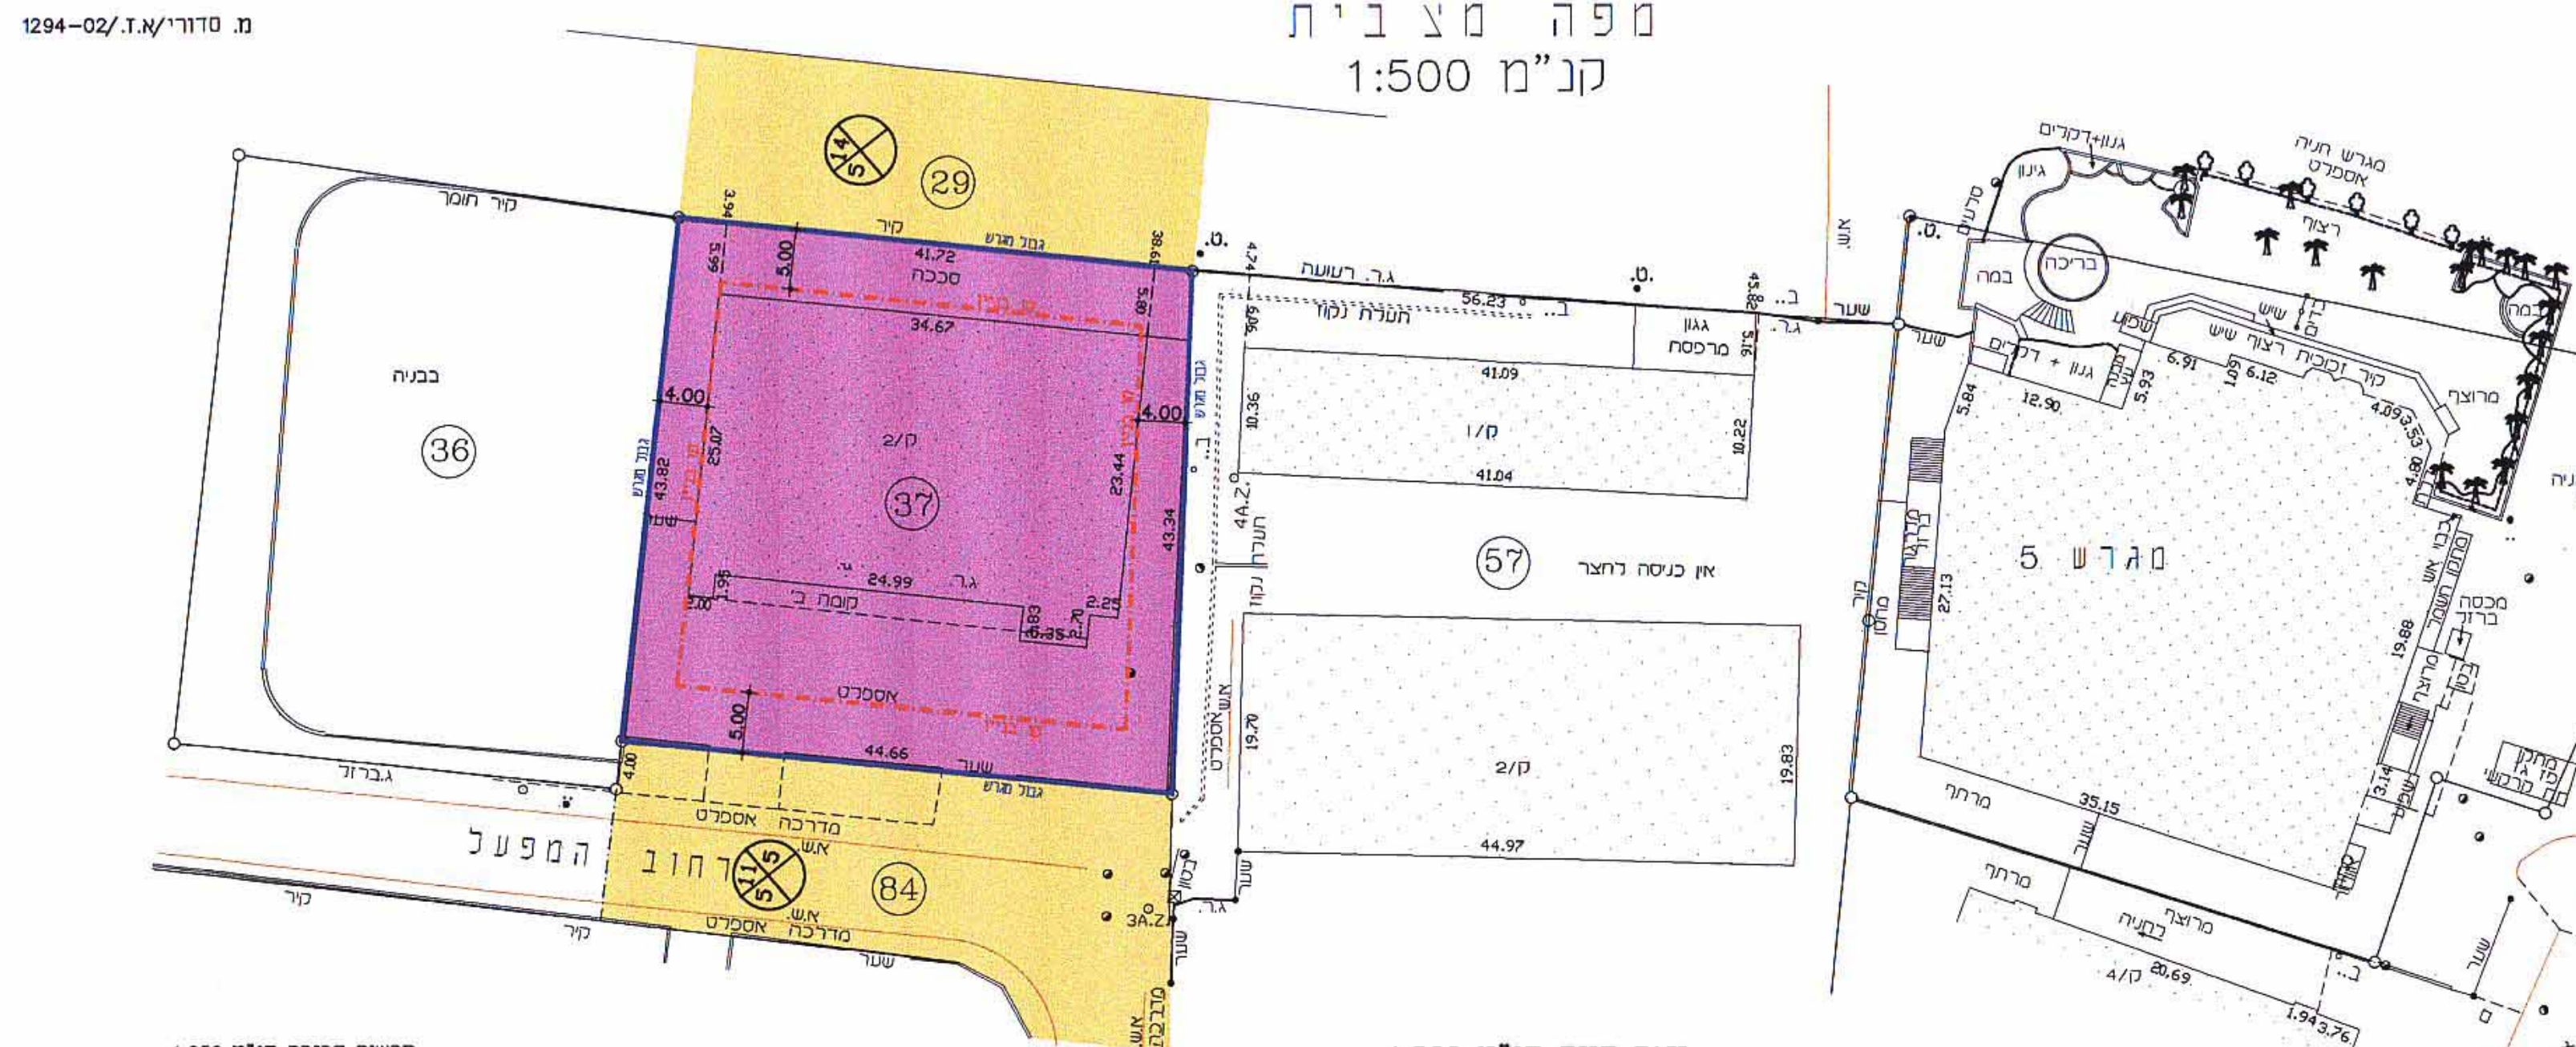

מצב קיים קנ"מ 1:500


הערות:
1. התכנית מבוססת על גוש רשום מס' 6226
2. המידה משקלה כרשית טאודרינגות וגבולות ארציים.



חורשים סביבה קנ"מ 1:250


אלון זאב
שירת חזמיר 4 הרצליה
טל: 09-9550403
פקס: 09-9584903
E-MAIL: ALONZAB@NET.NET

אור - יהודה
גוש: 6226
חלקה: 37
שטח: 1.871 דונם
הוכן עבור:

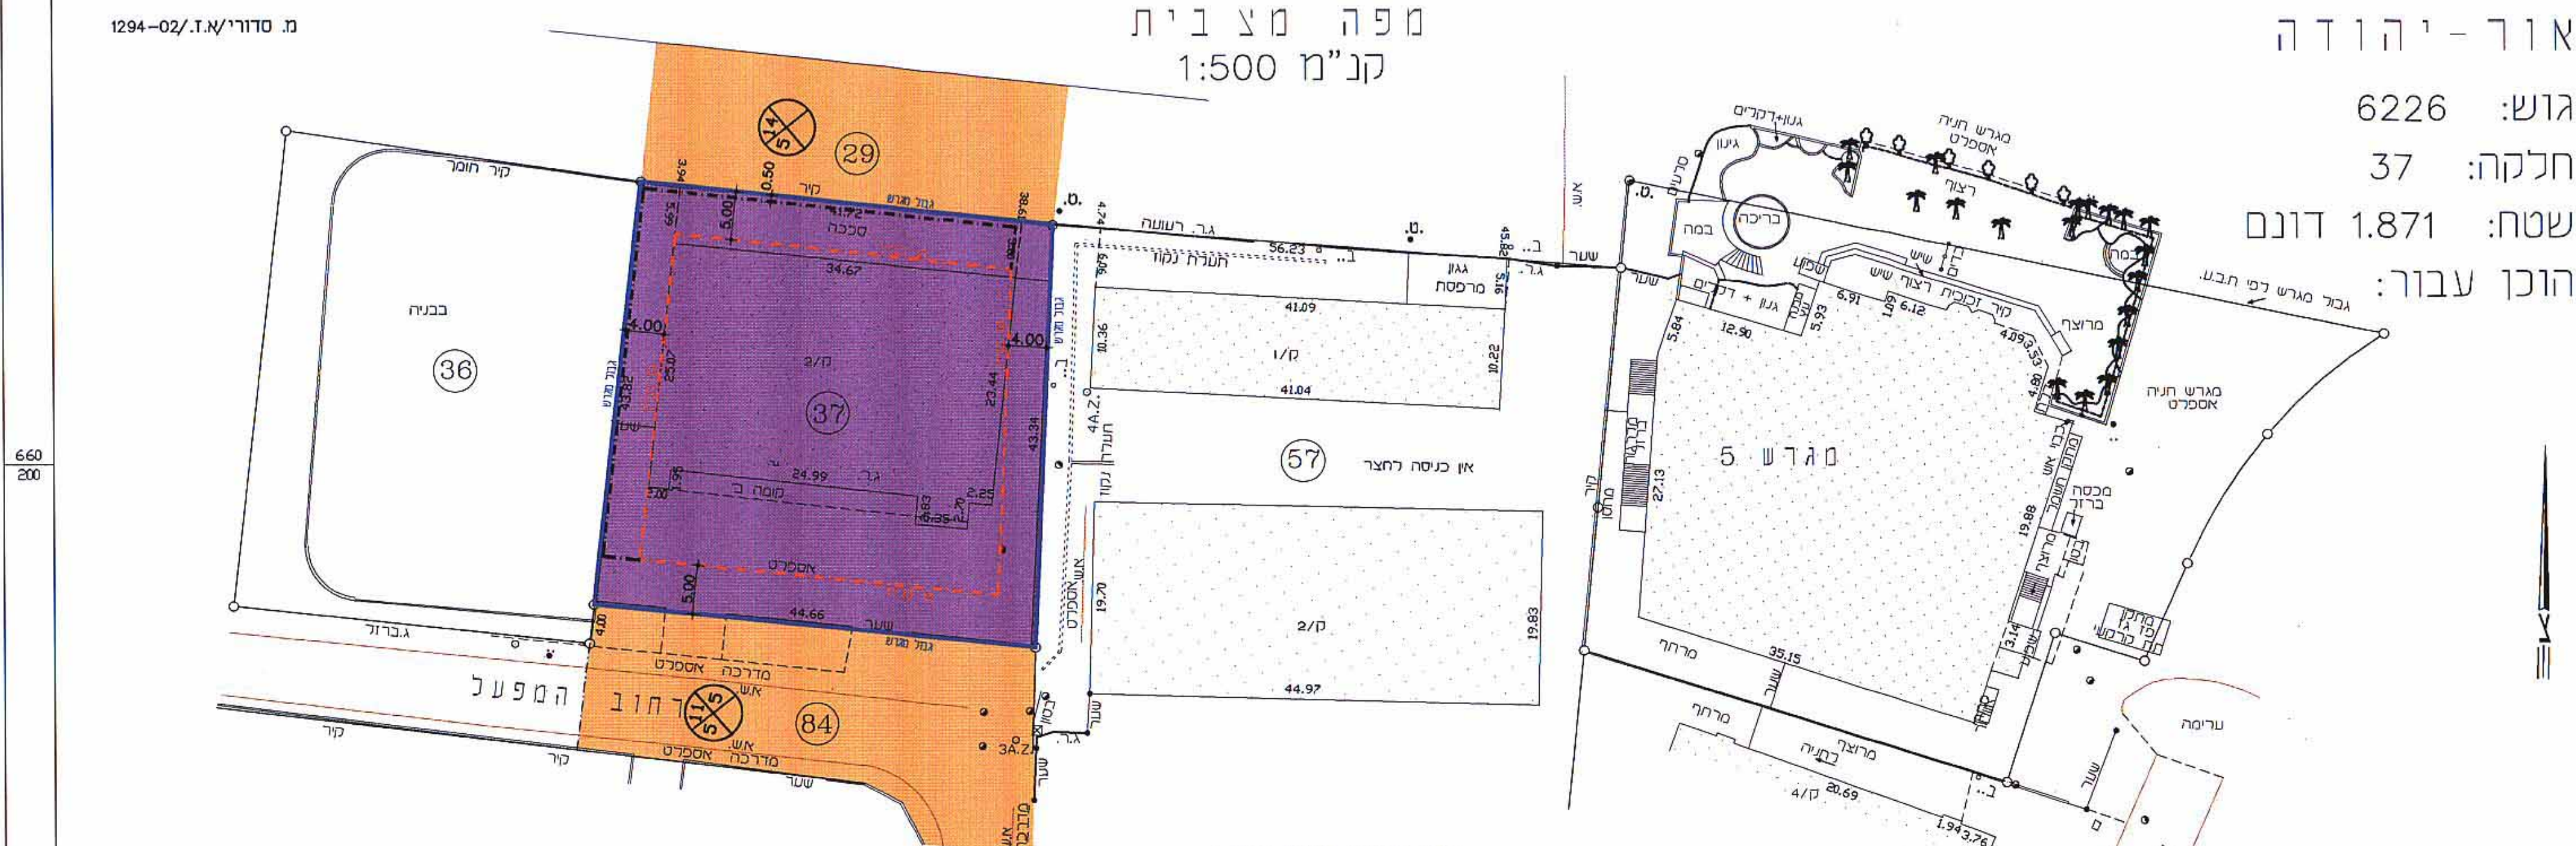

מצב מצע קנ"מ 1:500

הערות:
1. התכנית מבוססת על גוש רשום מס' 6226
2. המידה משקלה כרשית טאודרינגות וגבולות ארציים.

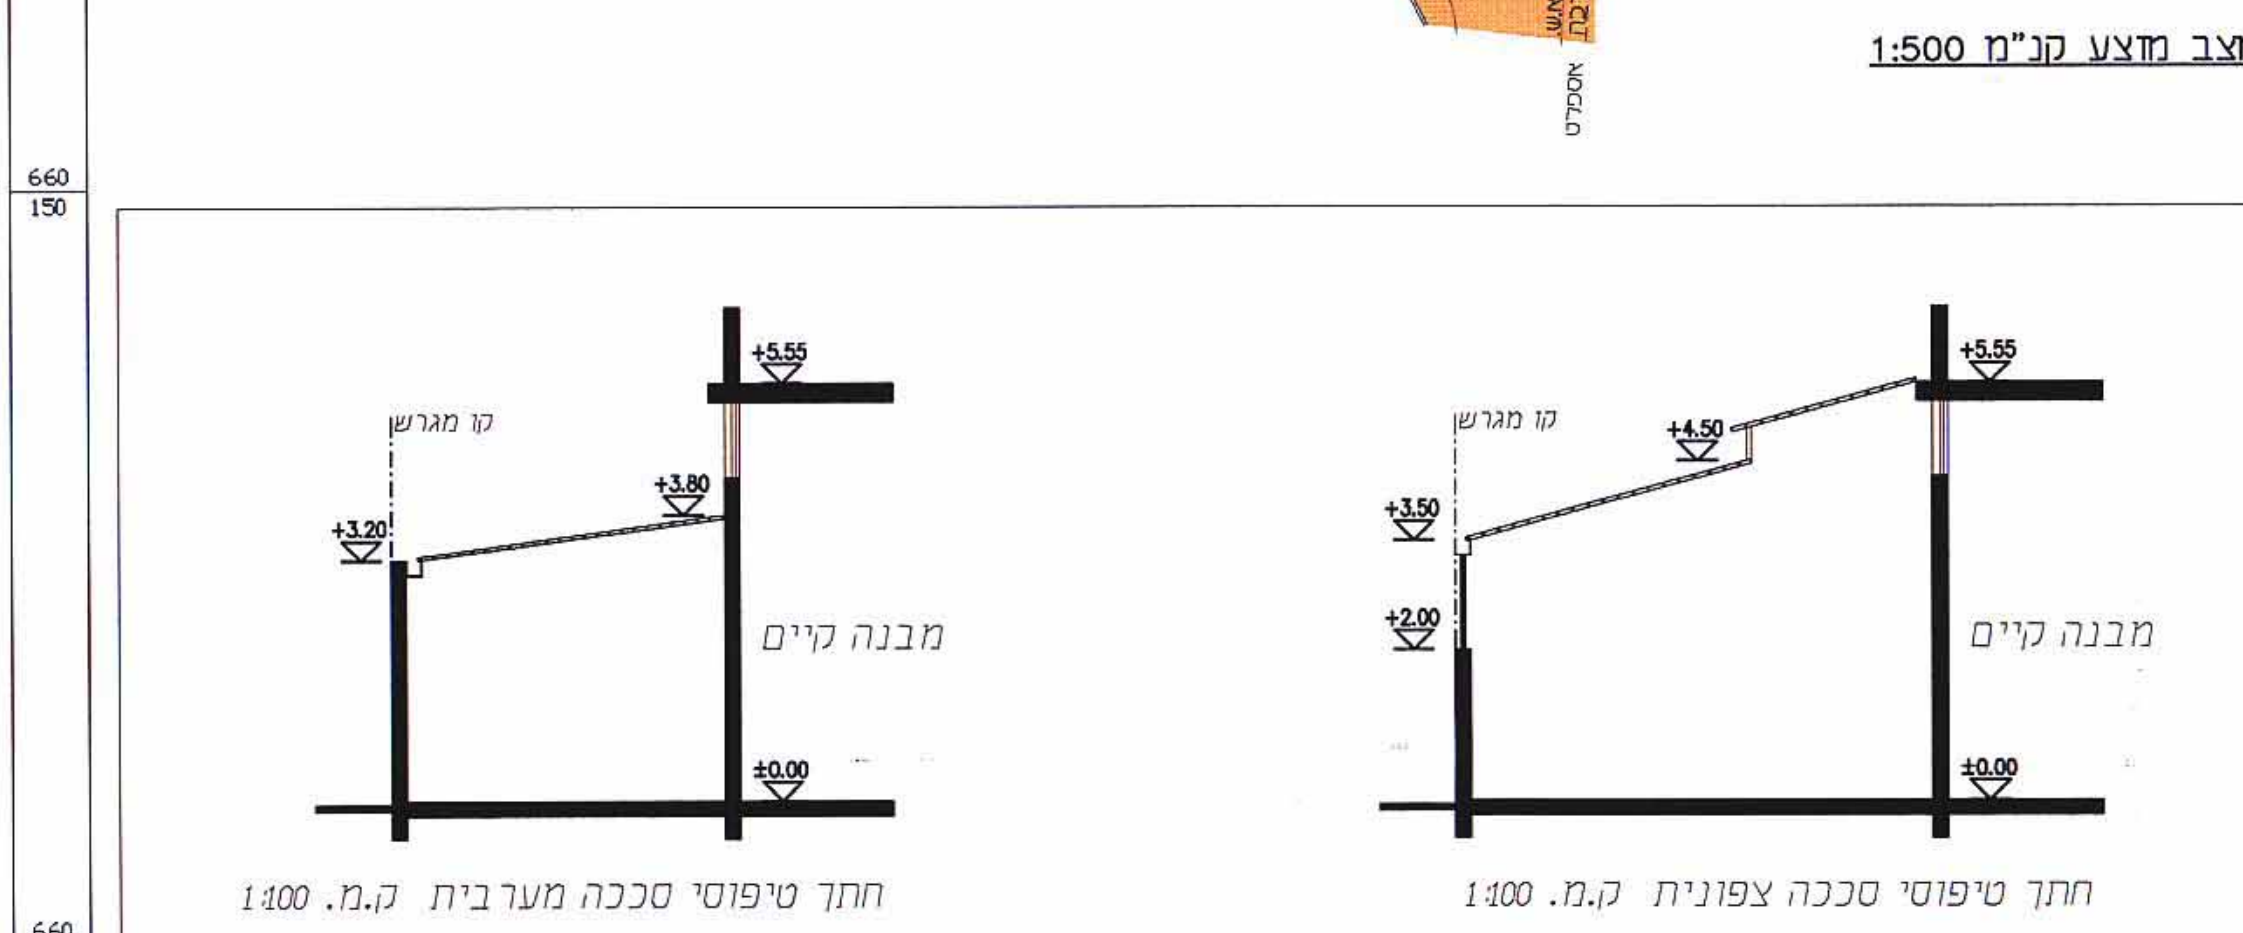

אלון זאב
שירת חזמיר 4 הרצליה
טל: 09-9550403
פקס: 09-9584903
E-MAIL: ALONZAB@NET.NET