

13.9.05


מרחב תכנון מקומי תל-אביב-יפו
התכנית מפורטת מס' 3483 "חלוקת מגרש מס' 3א בתב"ע 1437 ג"
בהסכמת הבג"ם
בסמכות הוועדה המקומית
שינוי מספר ו לשנת 2003 של התכנית מתאר ומפורטת מס' 1437 ג'

- | | |
|------|-------------|
| מחוז | תל אביב |
| נפה | תל אביב-יפו |
| עיר | תל אביב-יפו |
- חלוקת התכנית: 478 (לשעבר חלקי חלקות מס' 427, 430 ו-433) בגוש 6632, מגרש מס' 3א בתכנית מתאר ומפורטת מס' 1437 ג', שטח התכנית: 6.4 דונם
- יזומי התכנית:
- מינהל מקרקעי ישראל
 - בעלים פרטיים באמצעות יעקב ואלעזר אברהם-חברה לבנין בע"מ רחוב דובובני 1, ירושלים סלפקט 02-643900
 - בעלים פרטיים, ערד יהושע באום רחוב חשמונאים 107, ת"א סל: 5625012 פקס: 5625004
- בעל הקרקע: מדינת ישראל, פרטיים
- עורך התכנית: ארי-גולד בע"מ רחוב ב'אליק, רמת-גן סל: 6135027 פקס: 6135036
- חתימת המתכנן: **ארי-גולד בע"מ**
- חתימת בעל הקרקע/ יזם התכנית:

הוועדה המקומית לתכנון ולבניה תל-אביב-יפו
 חוק התכנון והבניה תשכ"ח - 1965
 אישור התכנית: **א.ג.ל. מס' 25.6.04**
 תאריך: 11.7.04

מחשבונית מס' 4475
 יוני המסעל 4/1 ת"א
 1443504 סל. פקס: 5445498

מחשבונית מס' 4475
 יוני המסעל 4/1 ת"א
 1443504 סל. פקס: 5445498

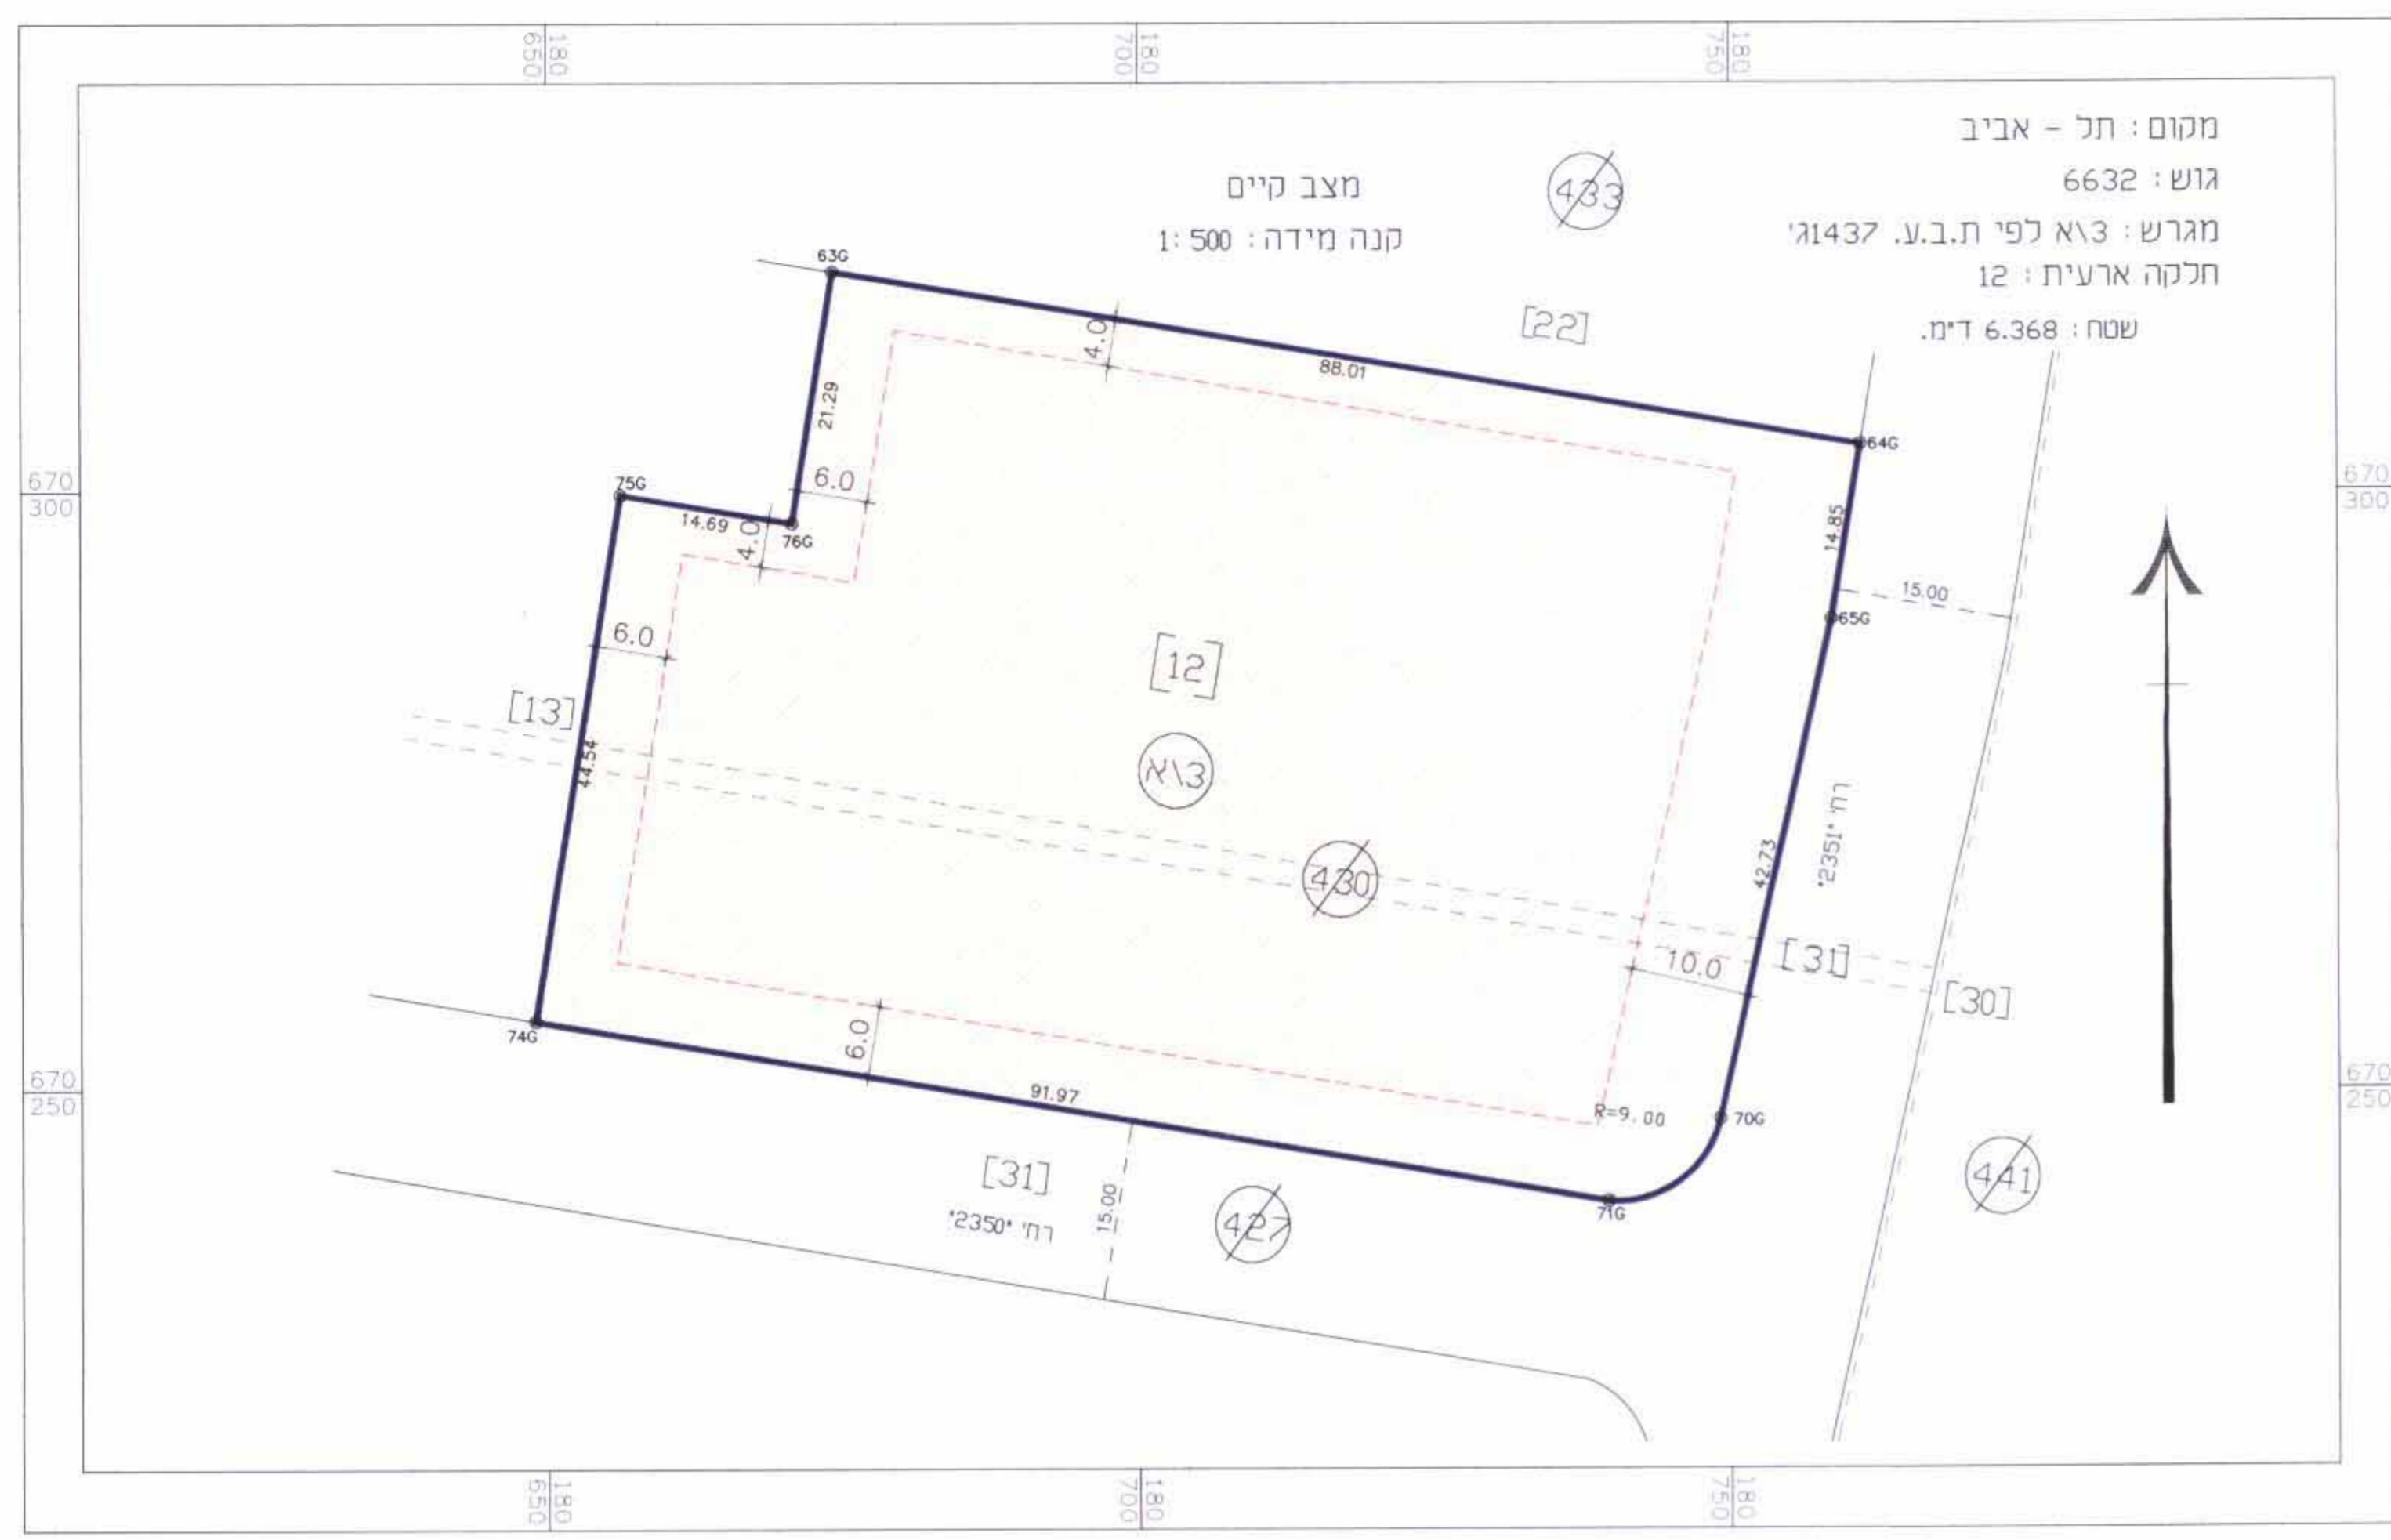

טבלת שטחים ויירודי קרקע

| מצב קיים | | מצב מוצע | |
|----------|-----------|----------|-----------|
| מס' מגרש | שטח (מ"ר) | מס' מגרש | שטח (מ"ר) |
| 12 | 6,368 | 13 | 1,939 |
| | | 14 | 2,354 |
| | | 15 | 2,075 |
| סידכ | 6,368 | סידכ | 6,368 |

- מקרא**
- גבול התכנית
 - גבול חלקה קיימת
 - גבול מגרש מוצע
 - מגרשים
 - סו בנין
 - מס מגרש
 - שטח איחוד וחלוקה מחדש
 - מס חלקה לביטול
 - גבול חלקה לביטול

