

2.1.06  
2


# "תשריט"

## מרחב תכנון מקומי בני ברק

### תכנית מתאר מקומית מס' בבלמק\ 788

שם התכנית : תכנית זו תיקרא תכנית מתאר מקומית מס' בב/מק/ 788  
שינוי לתכנית מתאר בב/105'א' בב' / 105'ב' בב' / 255  
שינוי לתכנית מתאר מקומית בב' / 201  
תכנית זו בסמכות הועדה המקומית עפ"י סעיף  
62א (א) (4) (5) לחוק התכנון תשכ"ה 1965

מקום התכנית :

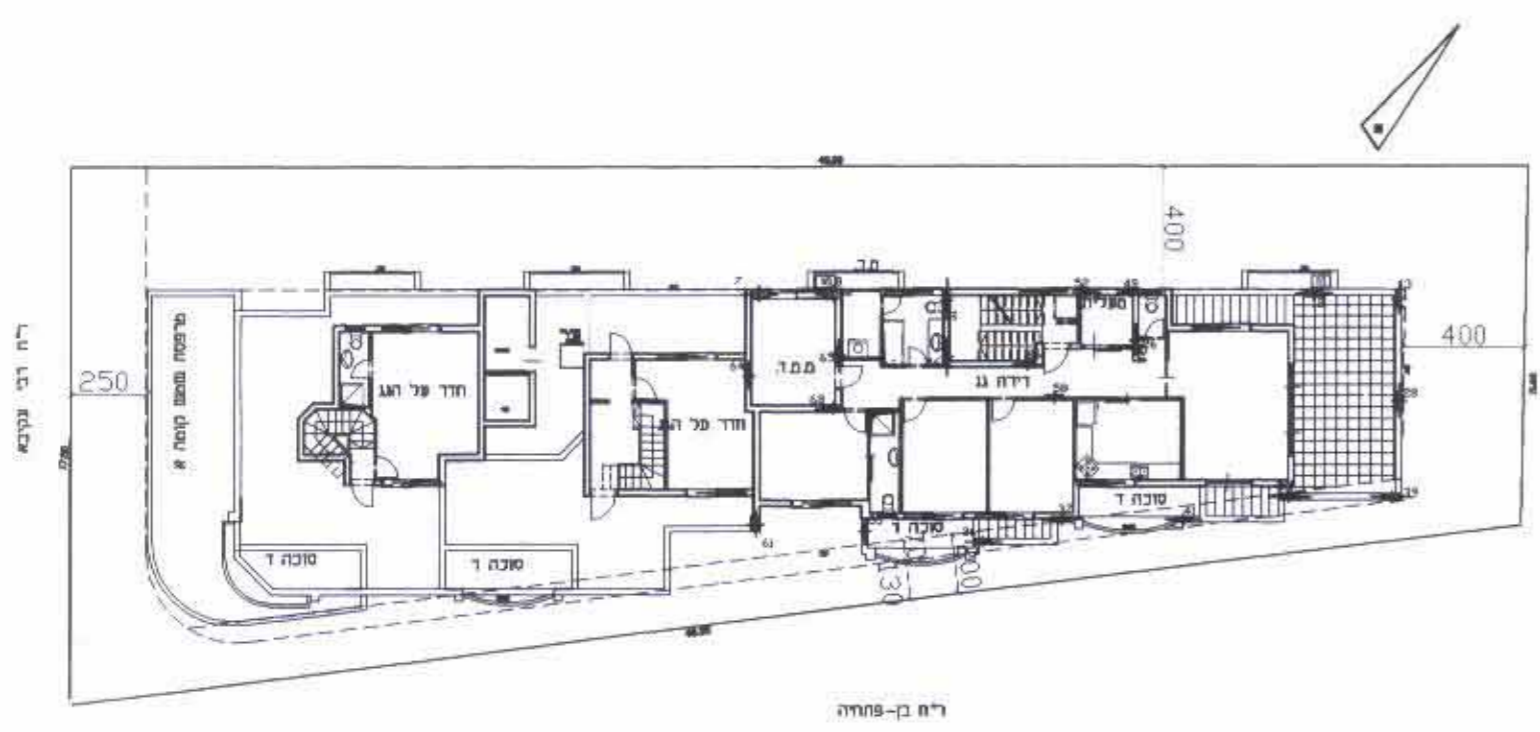

- מחוז : תל-אביב
- נפה : תל-אביב יפו
- עיר : בני ברק
- גוש : 6122
- חלקה : 32
- מקום : רח' עקיבא פינת בן פתחיה
- שטח התוכנית : 638 מ"ר

בעלי הקרקע : גרדן מילצקי ואחרים ע"י עוד' טובה כהן  
 היוזם ומגיש התכנית : מ.ט. חברה לבנין בע"מ. ע"י טייטל זיסמן  
 עורך התוכנית : משרד אדריכלים צבי גיל כספי מ.ר. 103077  
 רח' הרצל 75 ר"ג טל: 03-6733752

מצב מוצע  
ק.מ. 1:250

### חתימות :

מ.ט. חברה לבנין בע"מ  
 רח' עקיבא פינת בן פתחיה  
 03-6733752  
 חתימת בעלי הקרקע

מ.ט. חברה לבנין בע"מ  
 רח' עקיבא פינת בן פתחיה  
 03-6733752  
 חתימת יזם

הועדה המקומית לתכנון ולבניה בני ברק  
 החליטה לאשר להפקדה / לתת תוקף  
 לתכנית מס' בב/מק/ 788  
 בשינוח מס' 37105' א' בב' / 105' ב' בב' / 255  
 ביום 4.4.05  
 מ.ט. חברה לבנין בע"מ  
 מ.ט. חברה לבנין בע"מ  
 חתמה

חתימת הועדה המקומית

מ.ט. חברה לבנין בע"מ  
 רח' עקיבא פינת בן פתחיה  
 03-6733752  
 חתימת המתכנן