


מצב קיים  
ק.מ. 1:250

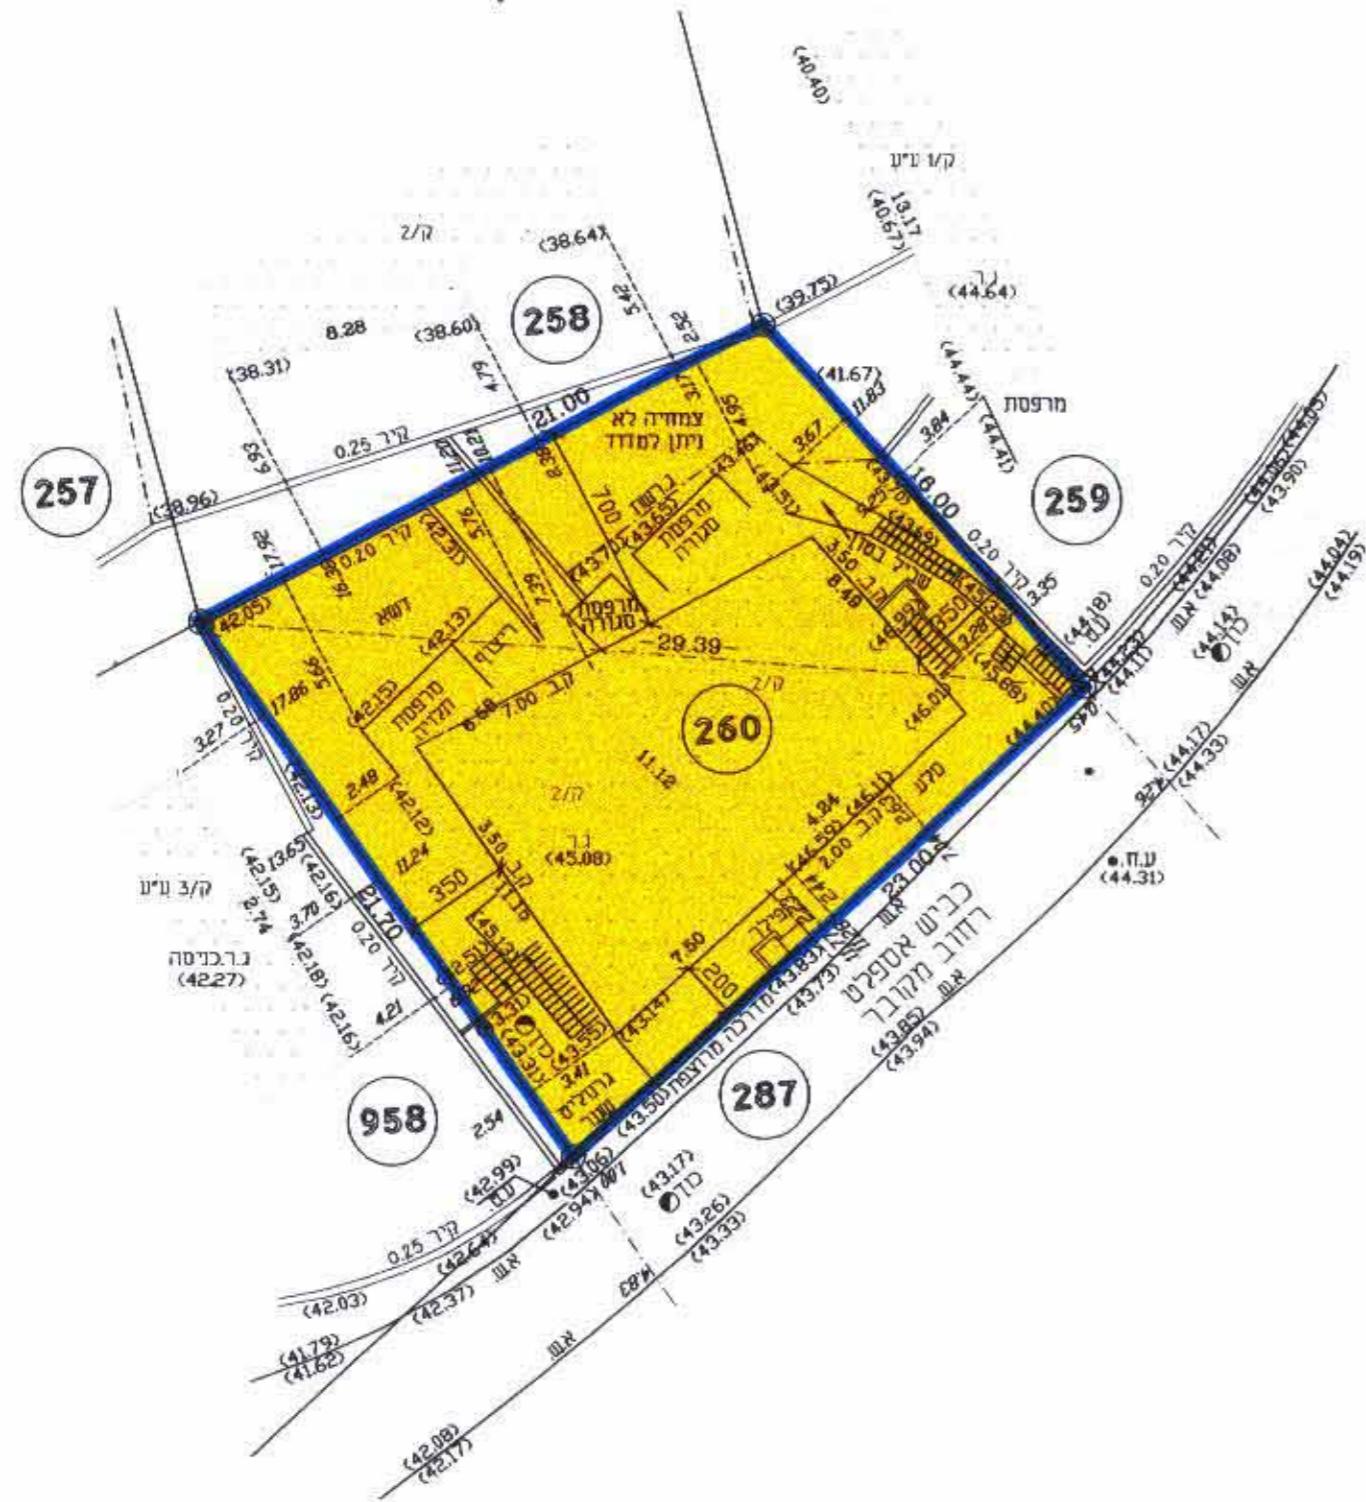

מצב מוצע  
ק.מ. 1:250



שם התכנית : תכנית זו תיקרא תכנית מפורטת מס' בבלמק/782  
שינוי לתכנית מתאר בב/105/ב  
שינוי לתכנית מתאר מקומית בב/93/א  
תכנית זו בסמכות הועדה המקומית עפ"י סעיף  
62א (א) (4) לחוק התכנון תשכ"ה 1965

מקום התכנית :

מחוז : תל-אביב  
נפה : תל-אביב יפו  
עיר : בני ברק  
גוש : 6123  
חלקה : 260  
מקום : רח' מקובר  
שטח התוכנית : 412 מ"ר

בעלי הקרקע : עטרי אלחנן וגאולה + דרעי, אבי, ואורלי


היוזם ומגיש התכנית : עטרי אלחנן

עורך התוכנית : משרד אדריכלים צבי גיל כספי מ.ר. 103077

רח' הרצל 75 ר"ג טל: 03-6733752

מקרא :

תרשים סביבה ק.מ. 1:1250

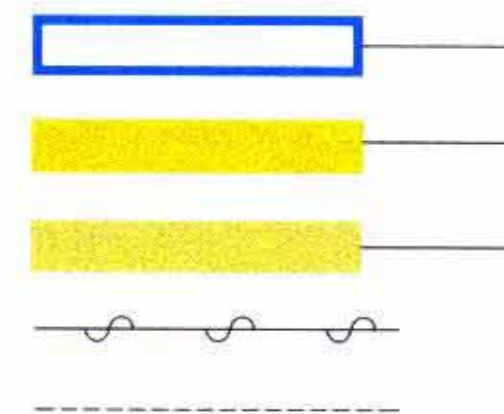

גבולות התכנית  
אזור מגורים א'  
דרך קיימת  
קו בנין מבוסס  
קו בנין מוצע

חתימות :

חתימת בעלי הקרקע

חתימת יזם

הועדה המקומית לתכנון ולבניה בני ברק  
החליטה לאשר להפקדה / לתת תוקף  
לתכנית מס' בבלמק/782  
בשנת מס' 37105 ביום 4405  
מנהל מחוז  
תל אביב

חתימת הועדה מחוזית

חתימת הועדה המקומית

חתימת המתכנן

תאריך: 10/04

03-9310021

לייפמן לאוניד . מודד מוסמך ת.ד. 9312 פ"ת 49193 טל: 052-959820