

(10)

תאריך : 15-01-2005

מחוז תל-אביב  
מרחב תכנון מקומי גבעתיים

תכנית מס גב'מק/455  
שינוי לתכנית גב'מק/53 על שנייה

גוש : 6164  
חלקה : 266

קנה מידה : 1:250, 1:1250

שטח התפנית : 0.496 דונם

המוגיש/ת: ש.מ. : שמה עצמון רת אופק 16 גבעתיים

בעל הקרקע : מנהל מקרקעי ישראל  
חוכר קרקע מהונת - שמה עצמון

התיבות ואינטראים :



התיבת בעלים :

6.Mat  
עורך התשרים :  
א"נ אלקטרו אוטומט  
מחנה תל-אביב 56247  
ד"ר לילך בן-זיו, 59 פתח  
פול אלוורדי, 1555 תל-אביב 6104010

ז"ס מוגיש התפנית :  
455/קק/50  
455/קק/50  
S.Mat

מקרא :

-  גבול תכנית
-  גבול חלקה
-  גבול גוש
-  אזור מגורים א'
-  דרך קיימת מאושרת
-  בנייני ציבור
-  ציבורי פתוח קיים
-  מס' הדרך
-  קו בנין
-  רוחב הדרך

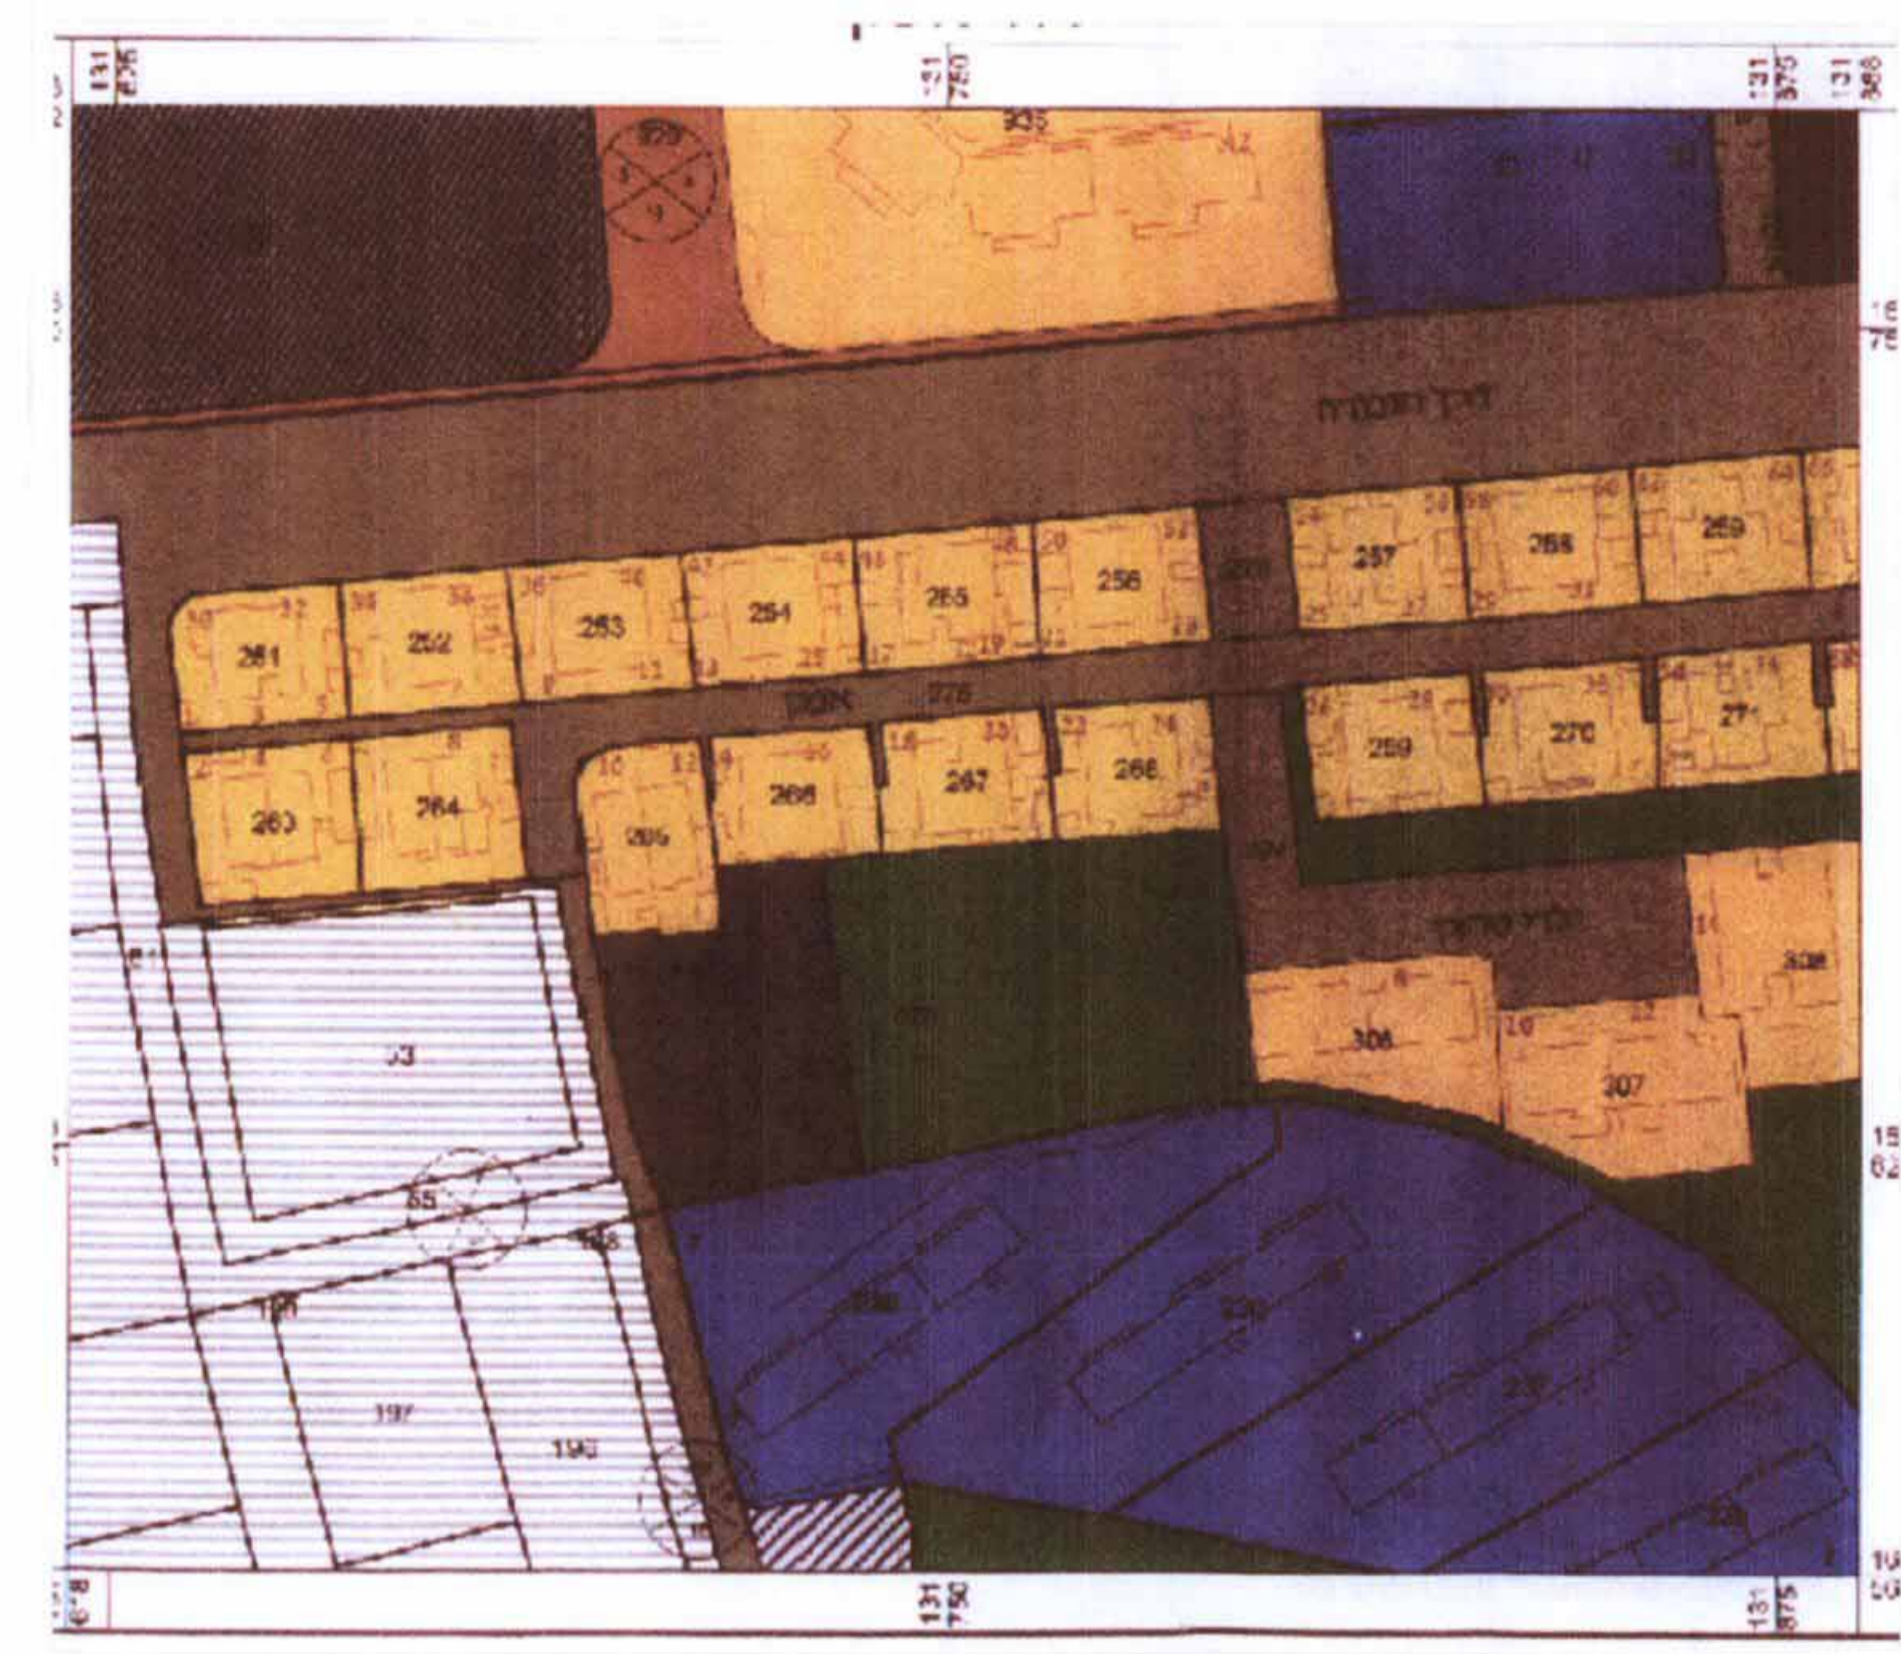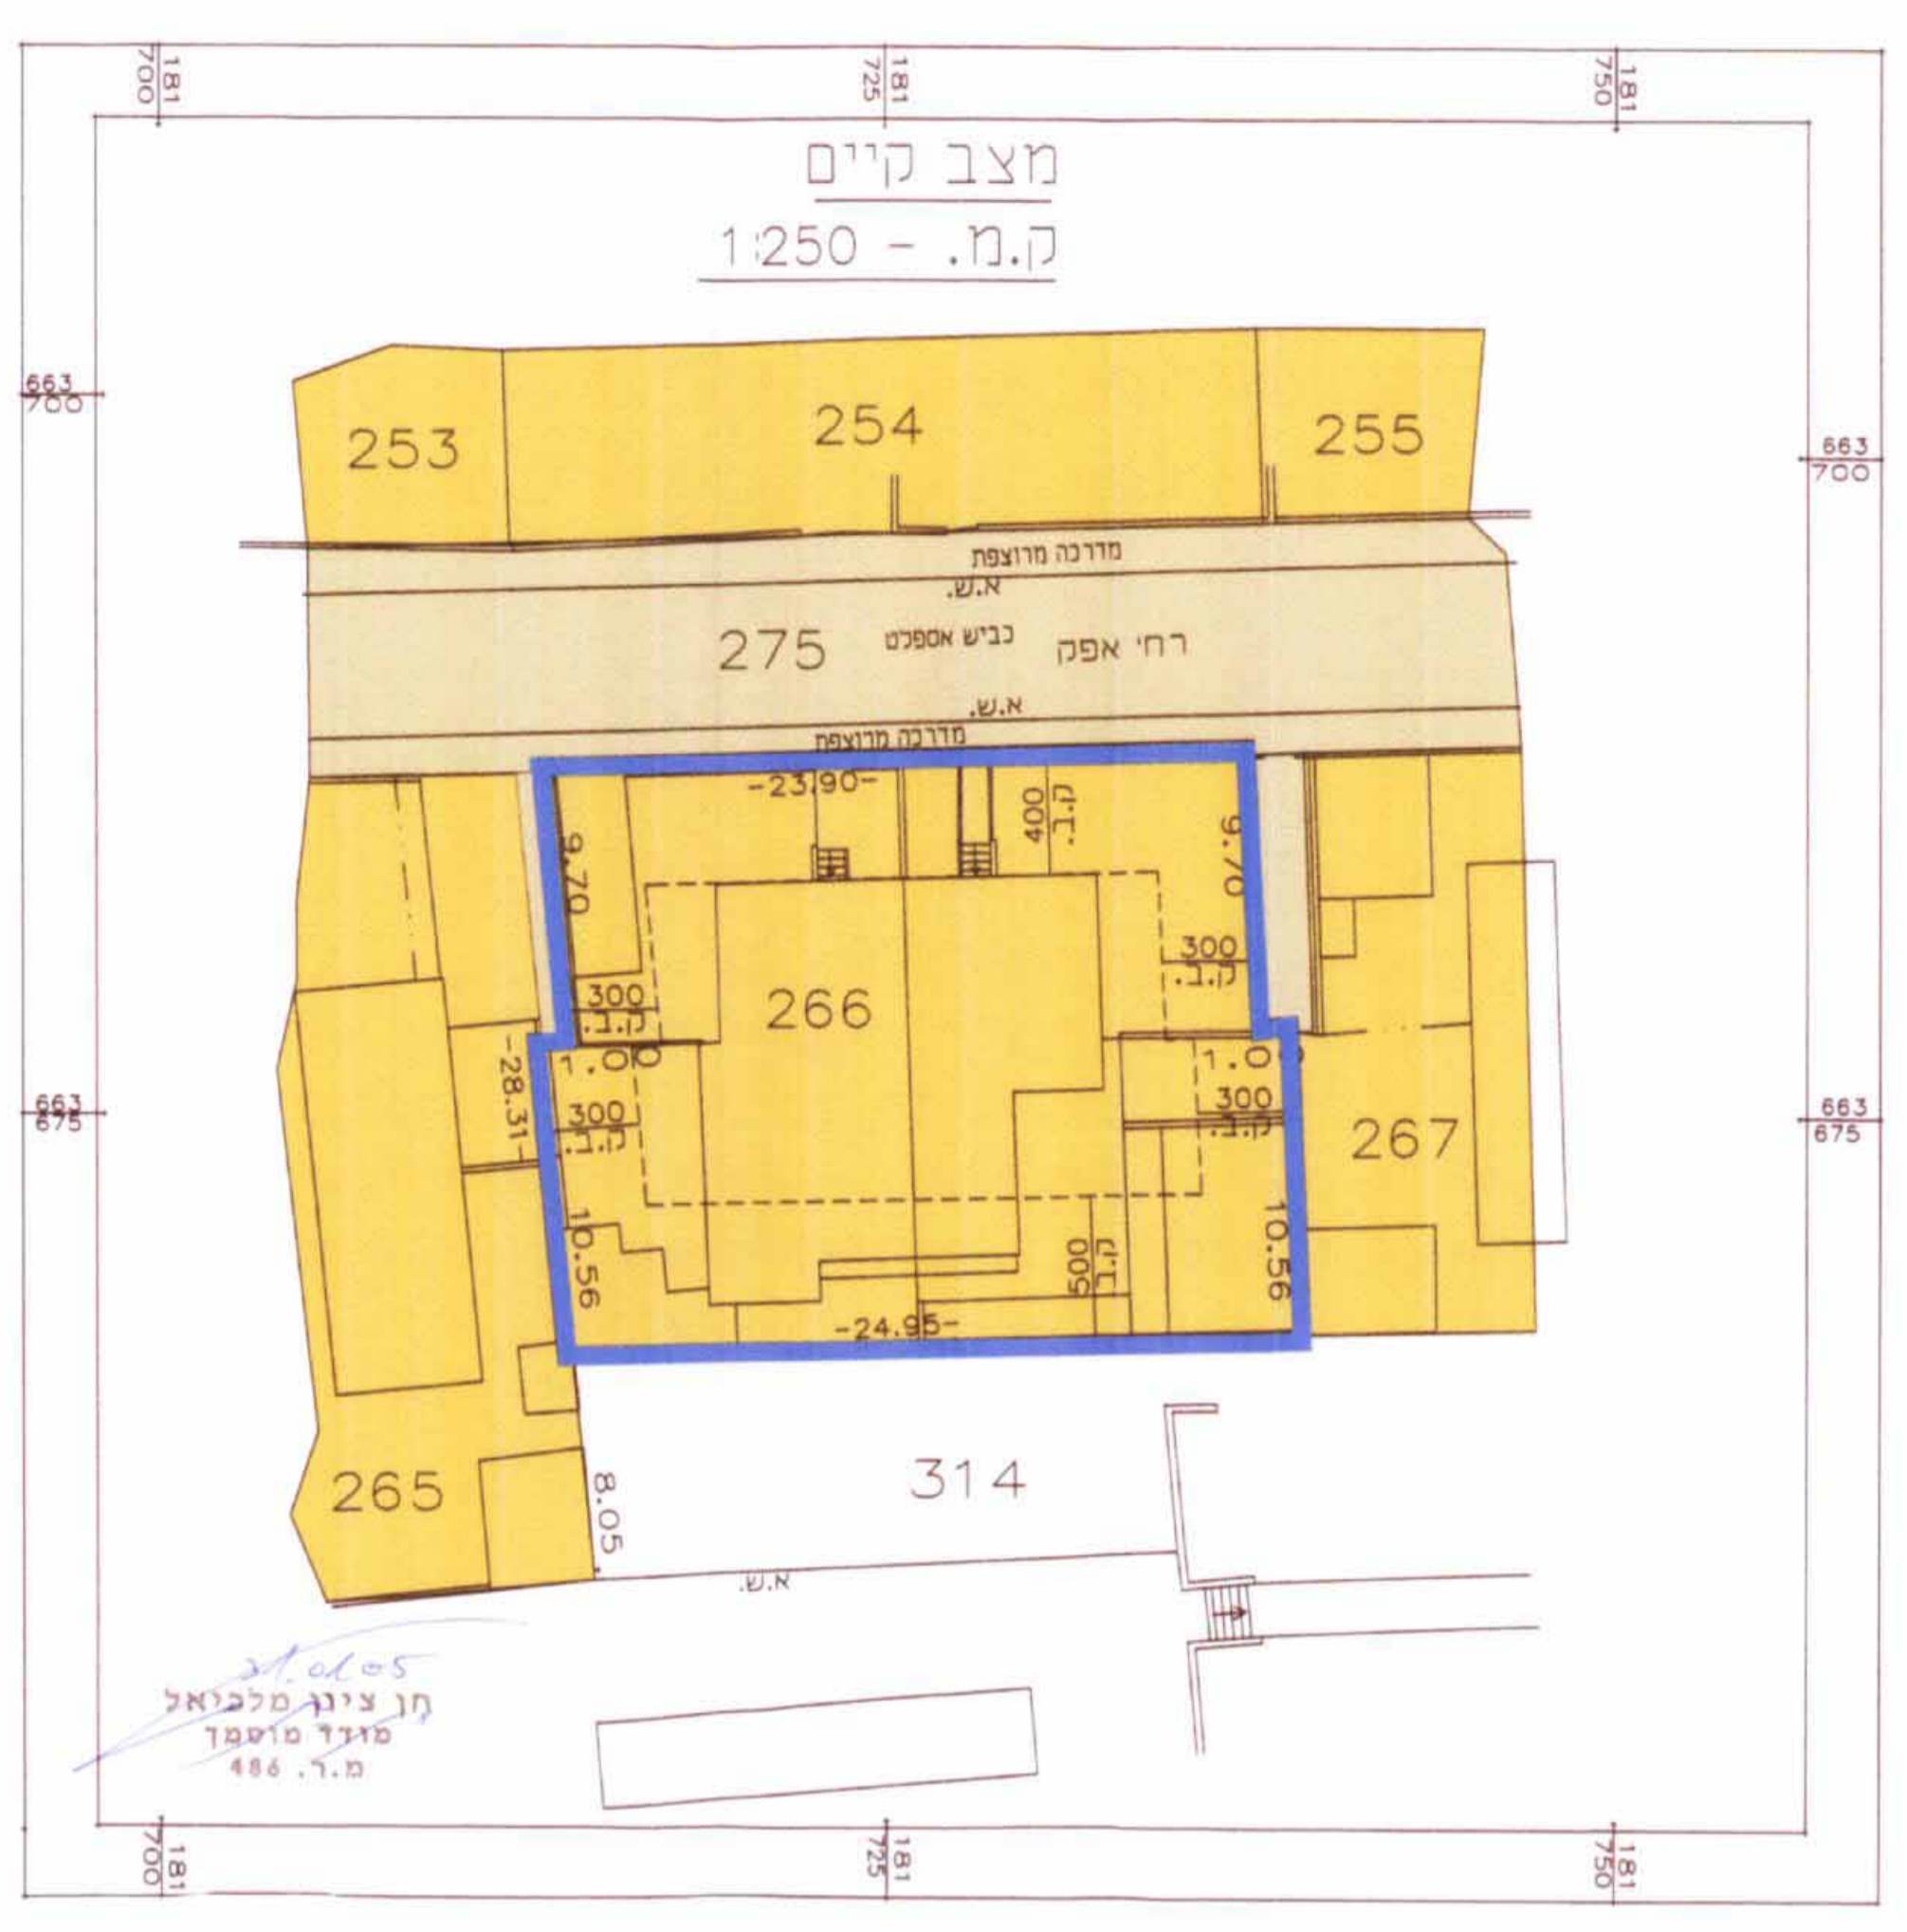

תרשים סביבה  
ק.מ. 1:1250

