

ארלב תכנון מקומי הרצליה

תשריט מצורף לתכנית מפורטת אצ' 1262

שינוי לתכנית מתאר אצ' 253 א'

מאוז: אל-אוב

נפה: יפו

גדר: הרצליה

בוצ: 6525 אלקות: 103, 102, 86, 52, 30, דרך: 101, 96, 15, 85, 84, 83, 82, 81, 80, 79, 25, 24, 20

בוצ: 6527 אלקות: 204, 196, 167, 166, 165, 164, 121, 120, 117, 116, 115, 114, 88, 171
דרך: 174, 11, 10, 9, אלקות: 207, 206, 185, 170, 133, 132, 131, 130, 30, 25

בוצ: 6529 אלקות: 179, 171, 155, 154, 153, 126, 123, 121, 85, 54, 53, 50, 35, 32, 26, 25
דרך: 177, 172, 129, 124, 89, 86, 37, 22

בוצ: 6534 אלקות: 130, 129, 128, 37, 36, 35, דרך: 130, 37

בעל הקרקע: בעלים שונים

יזם התכנית: הוועדה המקומית לתכנון ולבניה ארלב הרצליה

עורך התכנית: אסף אהנוד העיר

מאיקום: רז' פייסקו

מקרא:


- גבול התכנית
- דרך קיימת
- התחבול הדרך
- אזור מגורים א'
- ב
- ג
- שטח סבור
- אזור חקלאי
- בית קברות
- אס הדרך
- קו בנין
- רובע הדרך
- בועל דרך
- בנין להרצליה
- שטח לבנין צמוד
- אגרוץ ארלב

טבלת השטחים

בוצ	אלקות	הצמח	השטח	היבוא	השטח	השטח
6525	28	תקלתי	8591	25	7111	1480
	79	...	1003	79	908	96
	80	...	1003	80	910	93
	81	...	1005	81	914	98
	82	...	1006	82	908	90
	83	...	1007	83	919	90
	84	...	1016	84	909	107
	85	...	1027	85	902	125
	20	...	14878	20	8004	864
	24	...	15203	24	15127	550
	101	...	1000	101	974	26
	96	...	1000	96	948	52
	95	...	1127	95	1025	122
	98	...	1127	98	111	44
	171	...	171	171	86	1757
	86	...	1747	86	85	616
	84	...	1777	84	84	777
	11	...	60	11	11	60
	10	...	300	10	9	305
	9	...	305	9	7	95
	164	...	753	164	658	95
	165	...	771	165	751	40
	166	...	781	166	743	38
	167	...	796	167	824	72
	114	...	1097	114	1044	85
	115	...	1076	115	1046	30
	116	...	1008	116	980	48
	88	...	100	88	86	44
	121	...	1237	121	1047	30
	122	...	1200	122	988	20
	123	...	1200	123	981	19
	128	...	1000	128	1000	—
	129	...	1000	129	989	11
	196	...	980	196	971	9
	204	...	752	204	733	14
	171	...	546	171	532	14
	35	...	598	35	548	50
	36	...	598	36	496	102
	54	...	598	54	428	126
	53	...	548	53	468	80
	85	...	1548	85	1536	38
	58	...	842	58	804	28
	122	...	748	122	720	38
	126	...	598	126	588	30
	126	...	1273	126	1208	65
	25	...	2534	25	2253	281
	154	...	684	154	574	110
	154	...	672	154	656	36
	153	...	673	153	657	36
	121	...	588	121	572	34
	35	...	588	35	516	72
	37	...	584	37	533	54
	128	...	539	128	521	18
	129	...	532	129	516	22
	9	...	8237	9	7804	9393

אוצר אמצע

אוצר אמצע קיים
1:2500

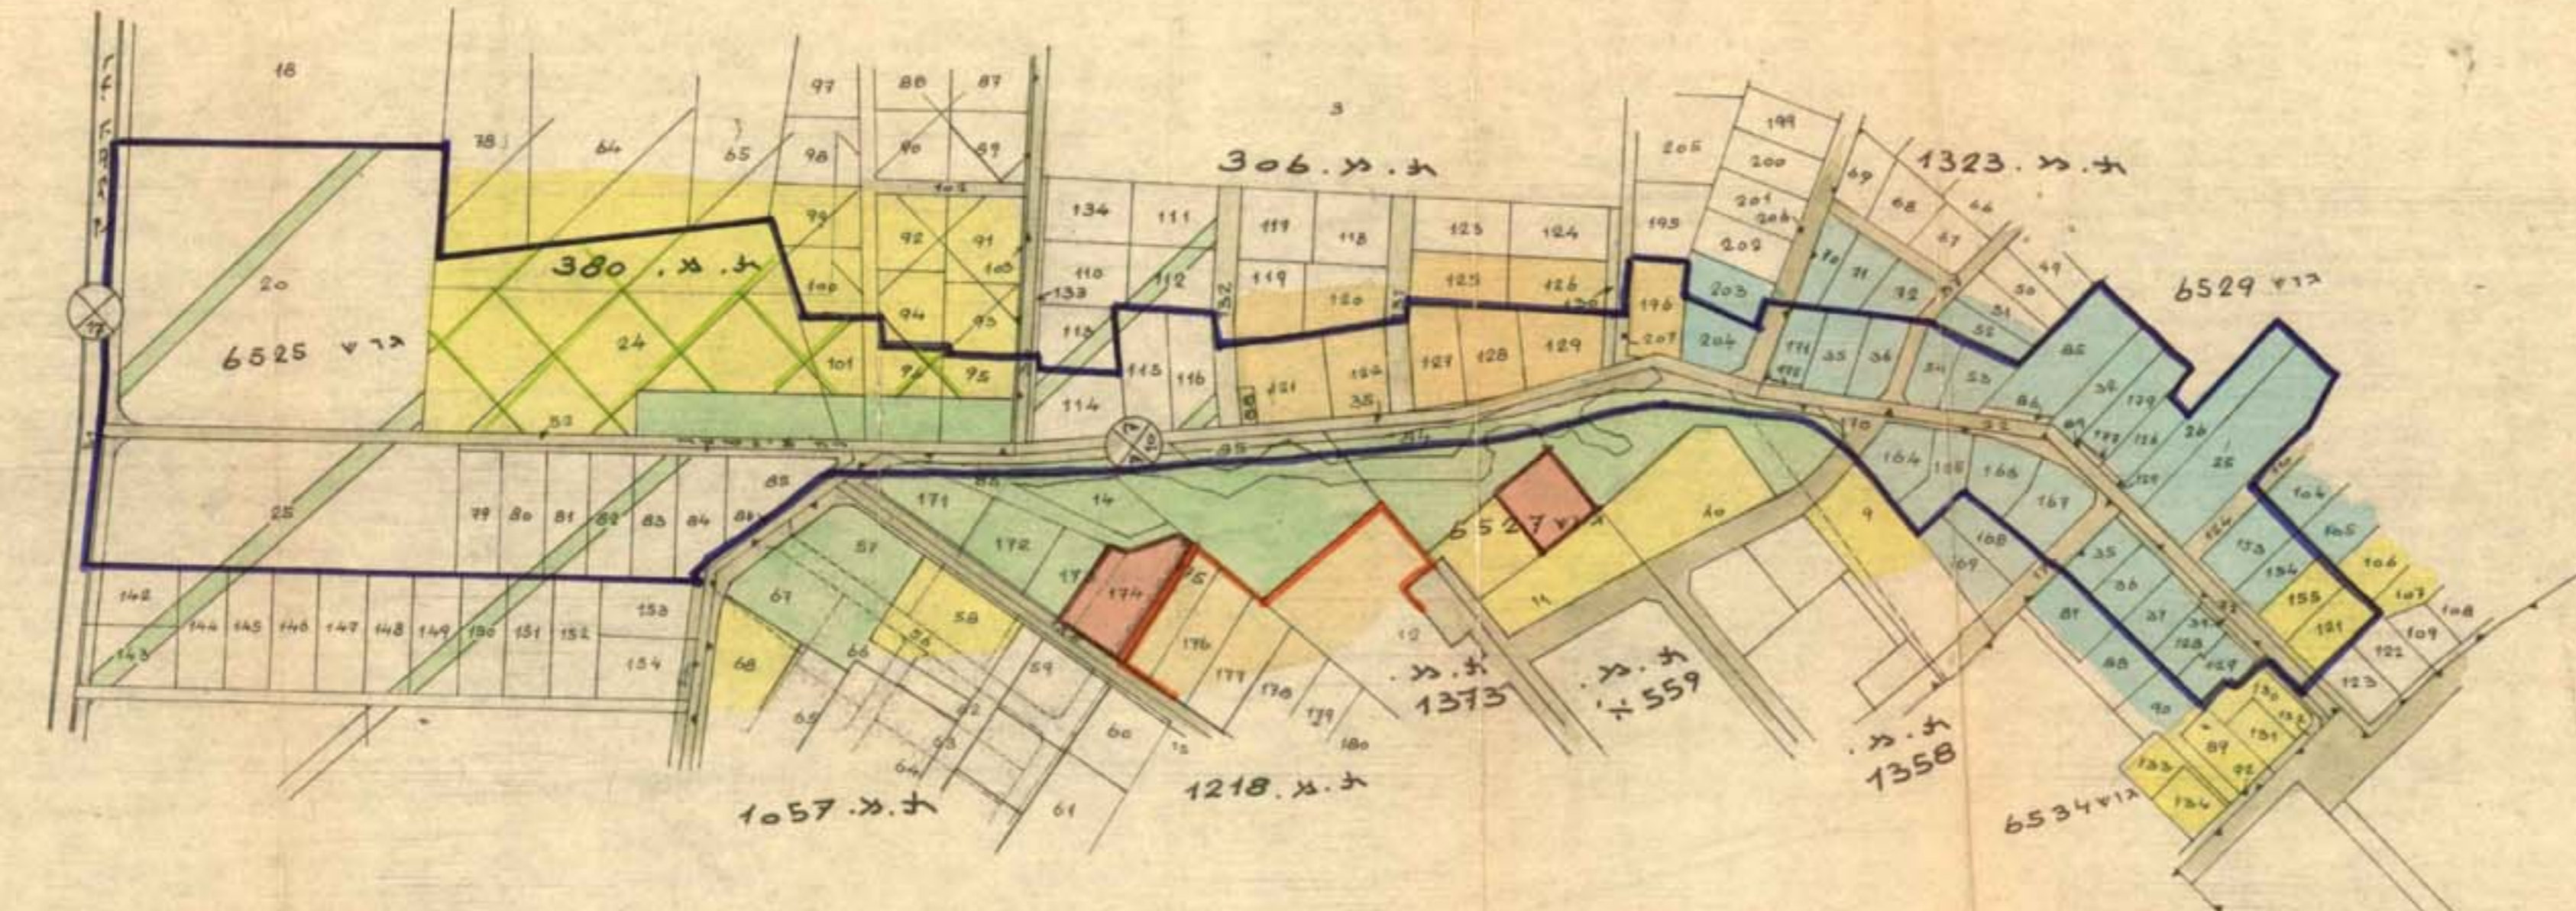

הוצעה התוכנית לבניה ולתכנון מרחב הרצליה
תמונת בוס קיים: 1262
תכנית: אצ' 253
התכנית מוסמכת על ידי: הוועדה המקומית לתכנון ולבניה הרצליה
ישיבת טעם: 96
ישיבת מלח: 46
התכנית הוצעה בתאריך: 11.10.76

הוצעה התוכנית לבניה ולתכנון מרחב הרצליה
תמונת בוס קיים: 1262
תכנית: אצ' 253
התכנית מוסמכת על ידי: הוועדה המקומית לתכנון ולבניה הרצליה
ישיבת טעם: 111
ישיבת מלח: 46
התכנית הוצעה בתאריך: 11.10.76

משרד התכנון והבניה
מחוז: הרצליה
מחנה: הרצליה
תמונת בוס קיים: 1262
תכנית: אצ' 253
התכנית מוסמכת על ידי: הוועדה המקומית לתכנון ולבניה הרצליה
ישיבת טעם: 111
ישיבת מלח: 46
התכנית הוצעה בתאריך: 11.10.76

משרד התכנון והבניה
מחוז: הרצליה
מחנה: הרצליה
תמונת בוס קיים: 1262
תכנית: אצ' 253
התכנית מוסמכת על ידי: הוועדה המקומית לתכנון ולבניה הרצליה
ישיבת טעם: 111
ישיבת מלח: 46
התכנית הוצעה בתאריך: 11.10.76

אוצר אמצע
1:1250

