

מרחב תכנון מקומי תל-אביב - יפו

10.5.06
הגנת הוקדמת מס' 21

תשרים לתכנית מפורטת מס' תא/מק/3608

רחוב דיזנגוף 322 - זכריה 7

בסמכות הועדה המקומית

שינוי מספר 2 לשנת 2005 על תכנית 58 על שינוייה
שינוי מספר 3 לשנת 2005 על תכנית מ
שינוי מספר 3 לשנת 2005 על תכנית ג

מחוז : תל-אביב
נפה : תל-אביב יפו
עיר : תל-אביב יפו

תחולת התכנית :

גוש : 6963 חלקות : 11, 12
שטח התכנית : 582 מ"ר

היזום :

קורן שרעבי בניה והשקעות בע"מ
רח' בן גוריון 39, גדרה 70751
טל. 08-8598892 פקס. 08-8692818

ברוך כחלון

רח' בורלא 33 תל-אביב
טל. 054-429310

בעלי הקרקע :

קורן שרעבי בניה והשקעות בע"מ
רח' בן גוריון 39, גדרה 70751
טל. 08-8598892 פקס. 08-8692818

ברוך כחלון

רח' בורלא 33 תל-אביב
טל. 054-429310

המתכנן :

בד-שניא ורשבסקי אדריכלים בע"מ
רח' נחמיה 24, תל-אביב
טל. 03-5100407 פקס. 03-5162054
כתובתו באינטרנט :
WWW.ARCHITECTS-BARWAR.COM
דואר אלקטרוני :
BARWAR@NETVISION.NET.IL
BARWAR@GZEONET.NET.IL

שם התכנית :		תאריך	
תכנית מס' 3608	מרוטקול	16.11.2005	6
דיזנגוף 322 - זכריה 7	פרוטוקול	25.01.2006	10
אפשרה למתן תוקף (לאחר דיון בהתנגדויות) :			
החלטה	ב' 27-2005		6
"	ב' 3-2006		10
"	"	"	"
"	"	"	"
מנהל האגף	מחלק העיר	יושב המועצה/יו"ר ועדת המשנה	
	דואר	דואר	

התשרים הוכן על בסיס מפת מדידת תכנית לתאריך 2006.05.10. חתימת המדידת

חתימת בעלי הקרקע

חתימת היזום


חתימת המתכנן

י"ן טלון

י"ן טלון


י"ן טלון

תוכנית מצב קיים

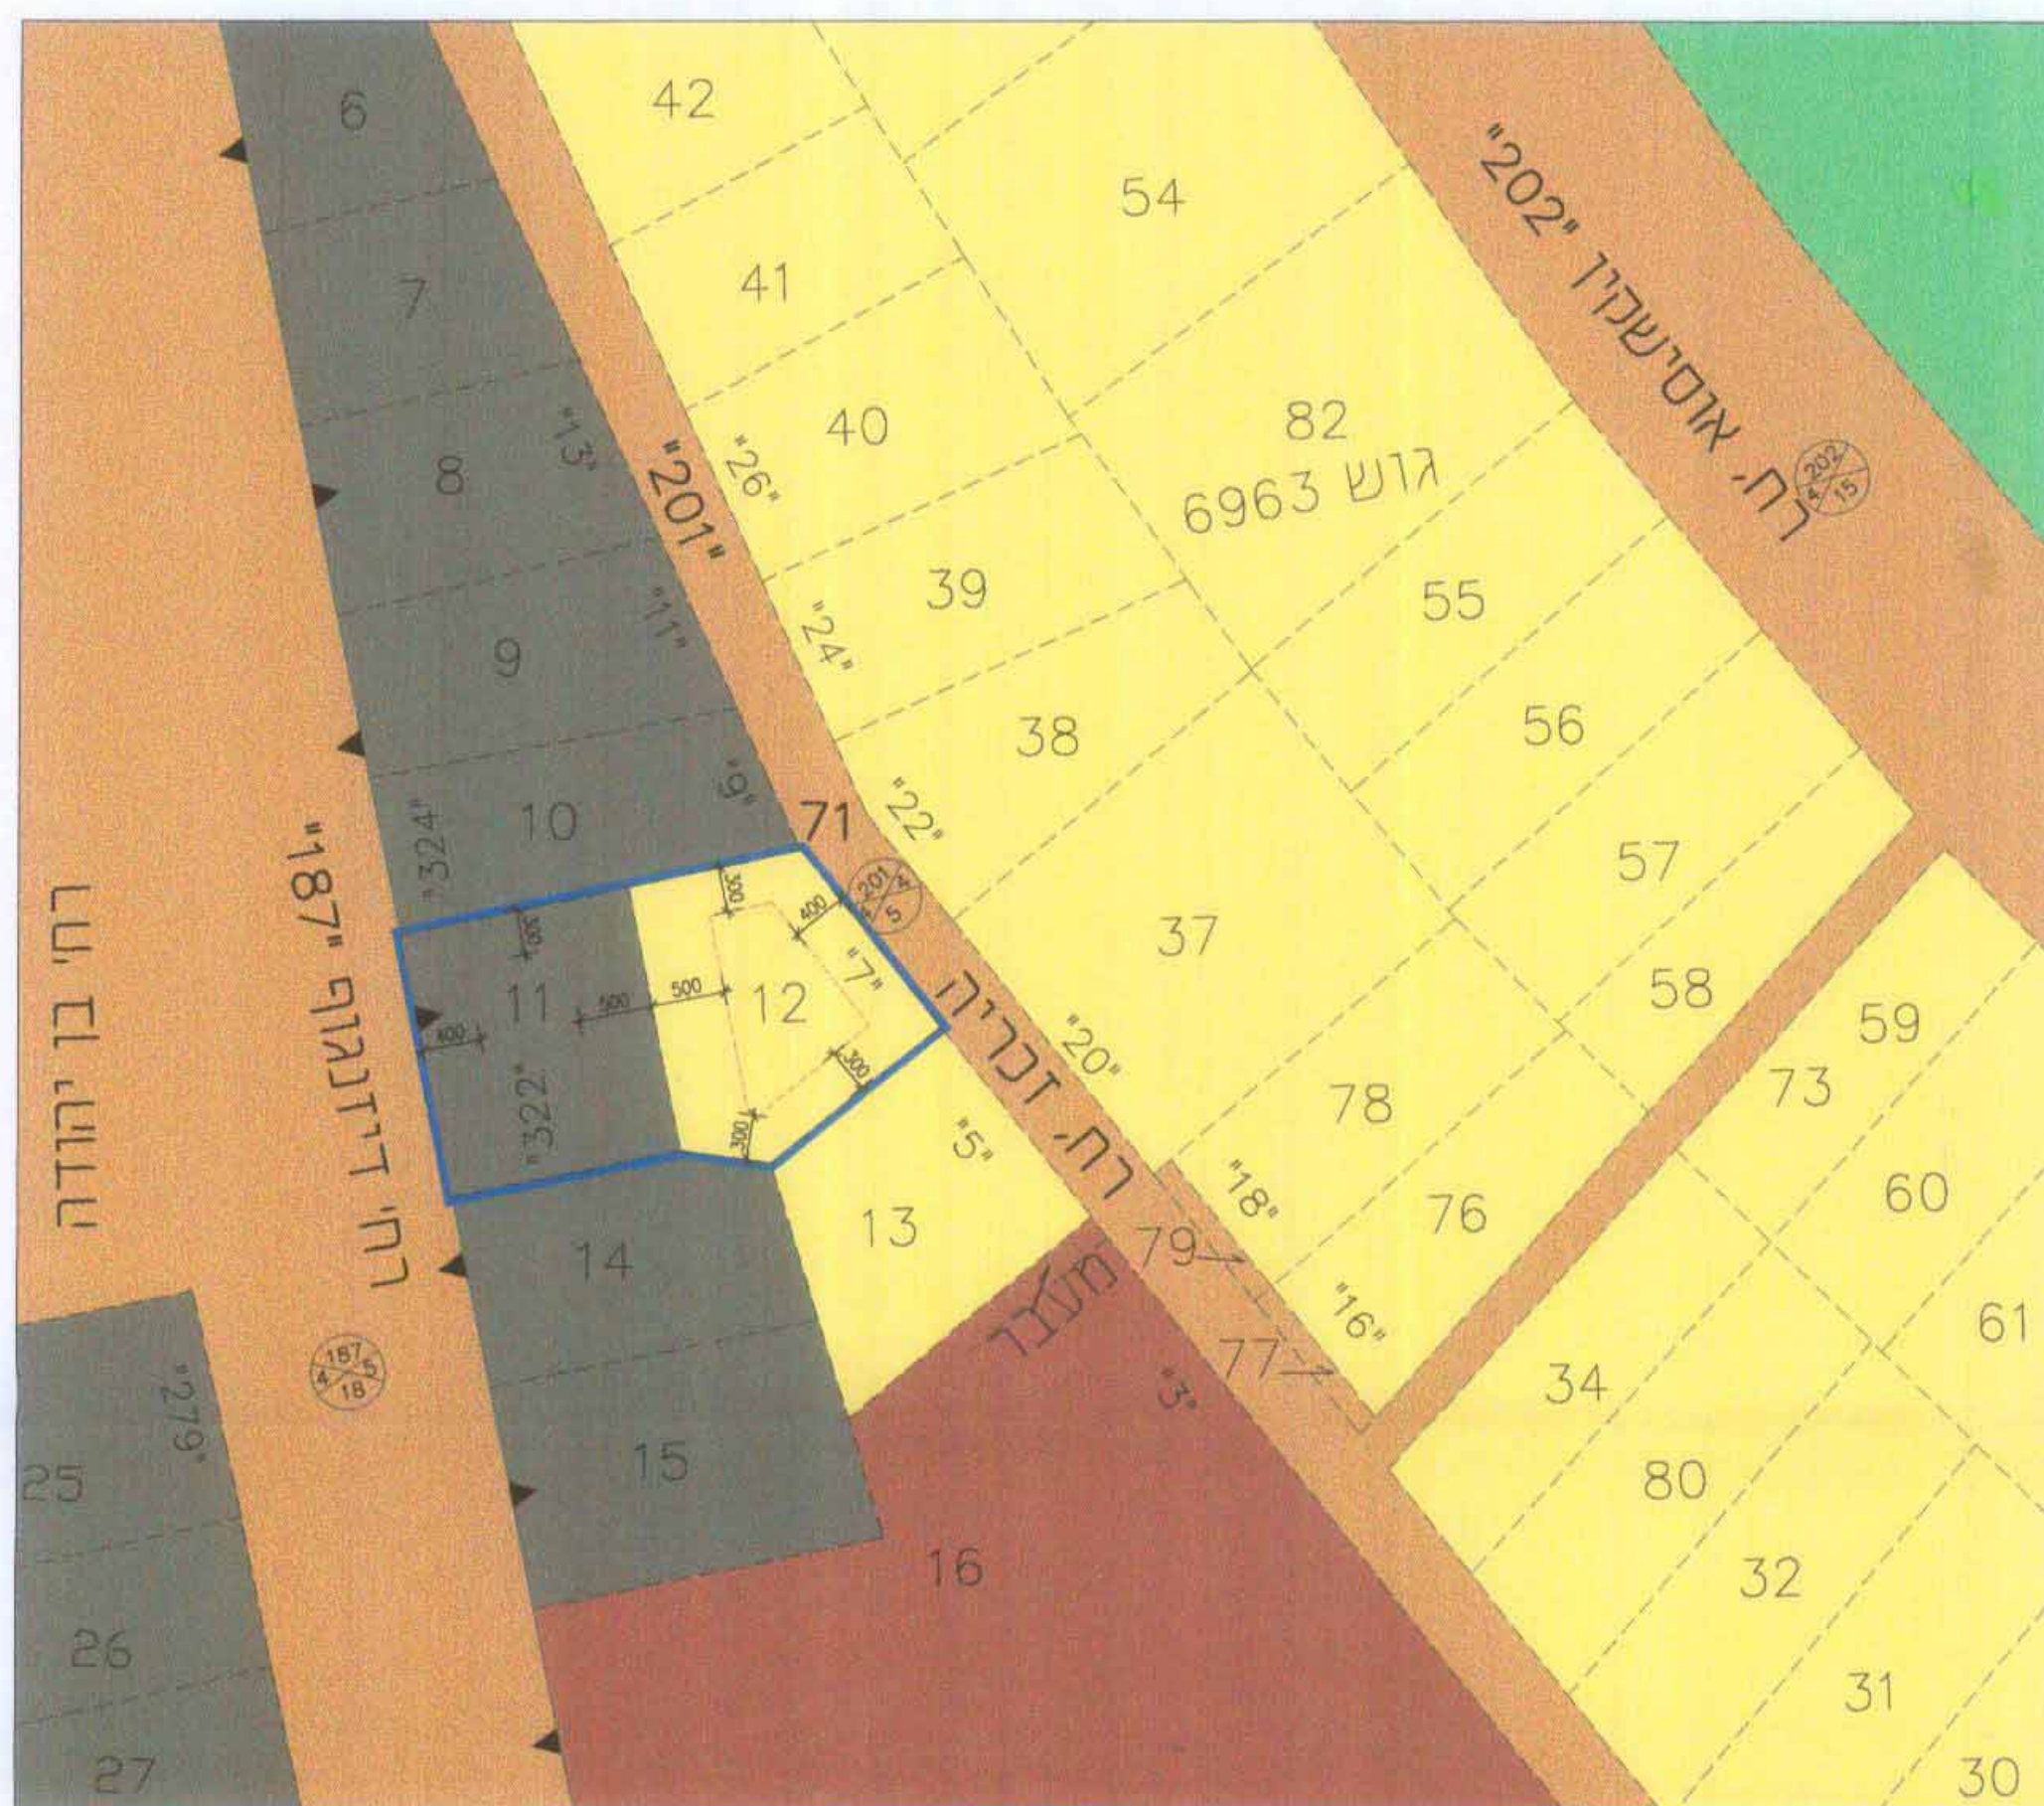

ק.נ.מ. - 1:500

תוכנית מצב מוצע

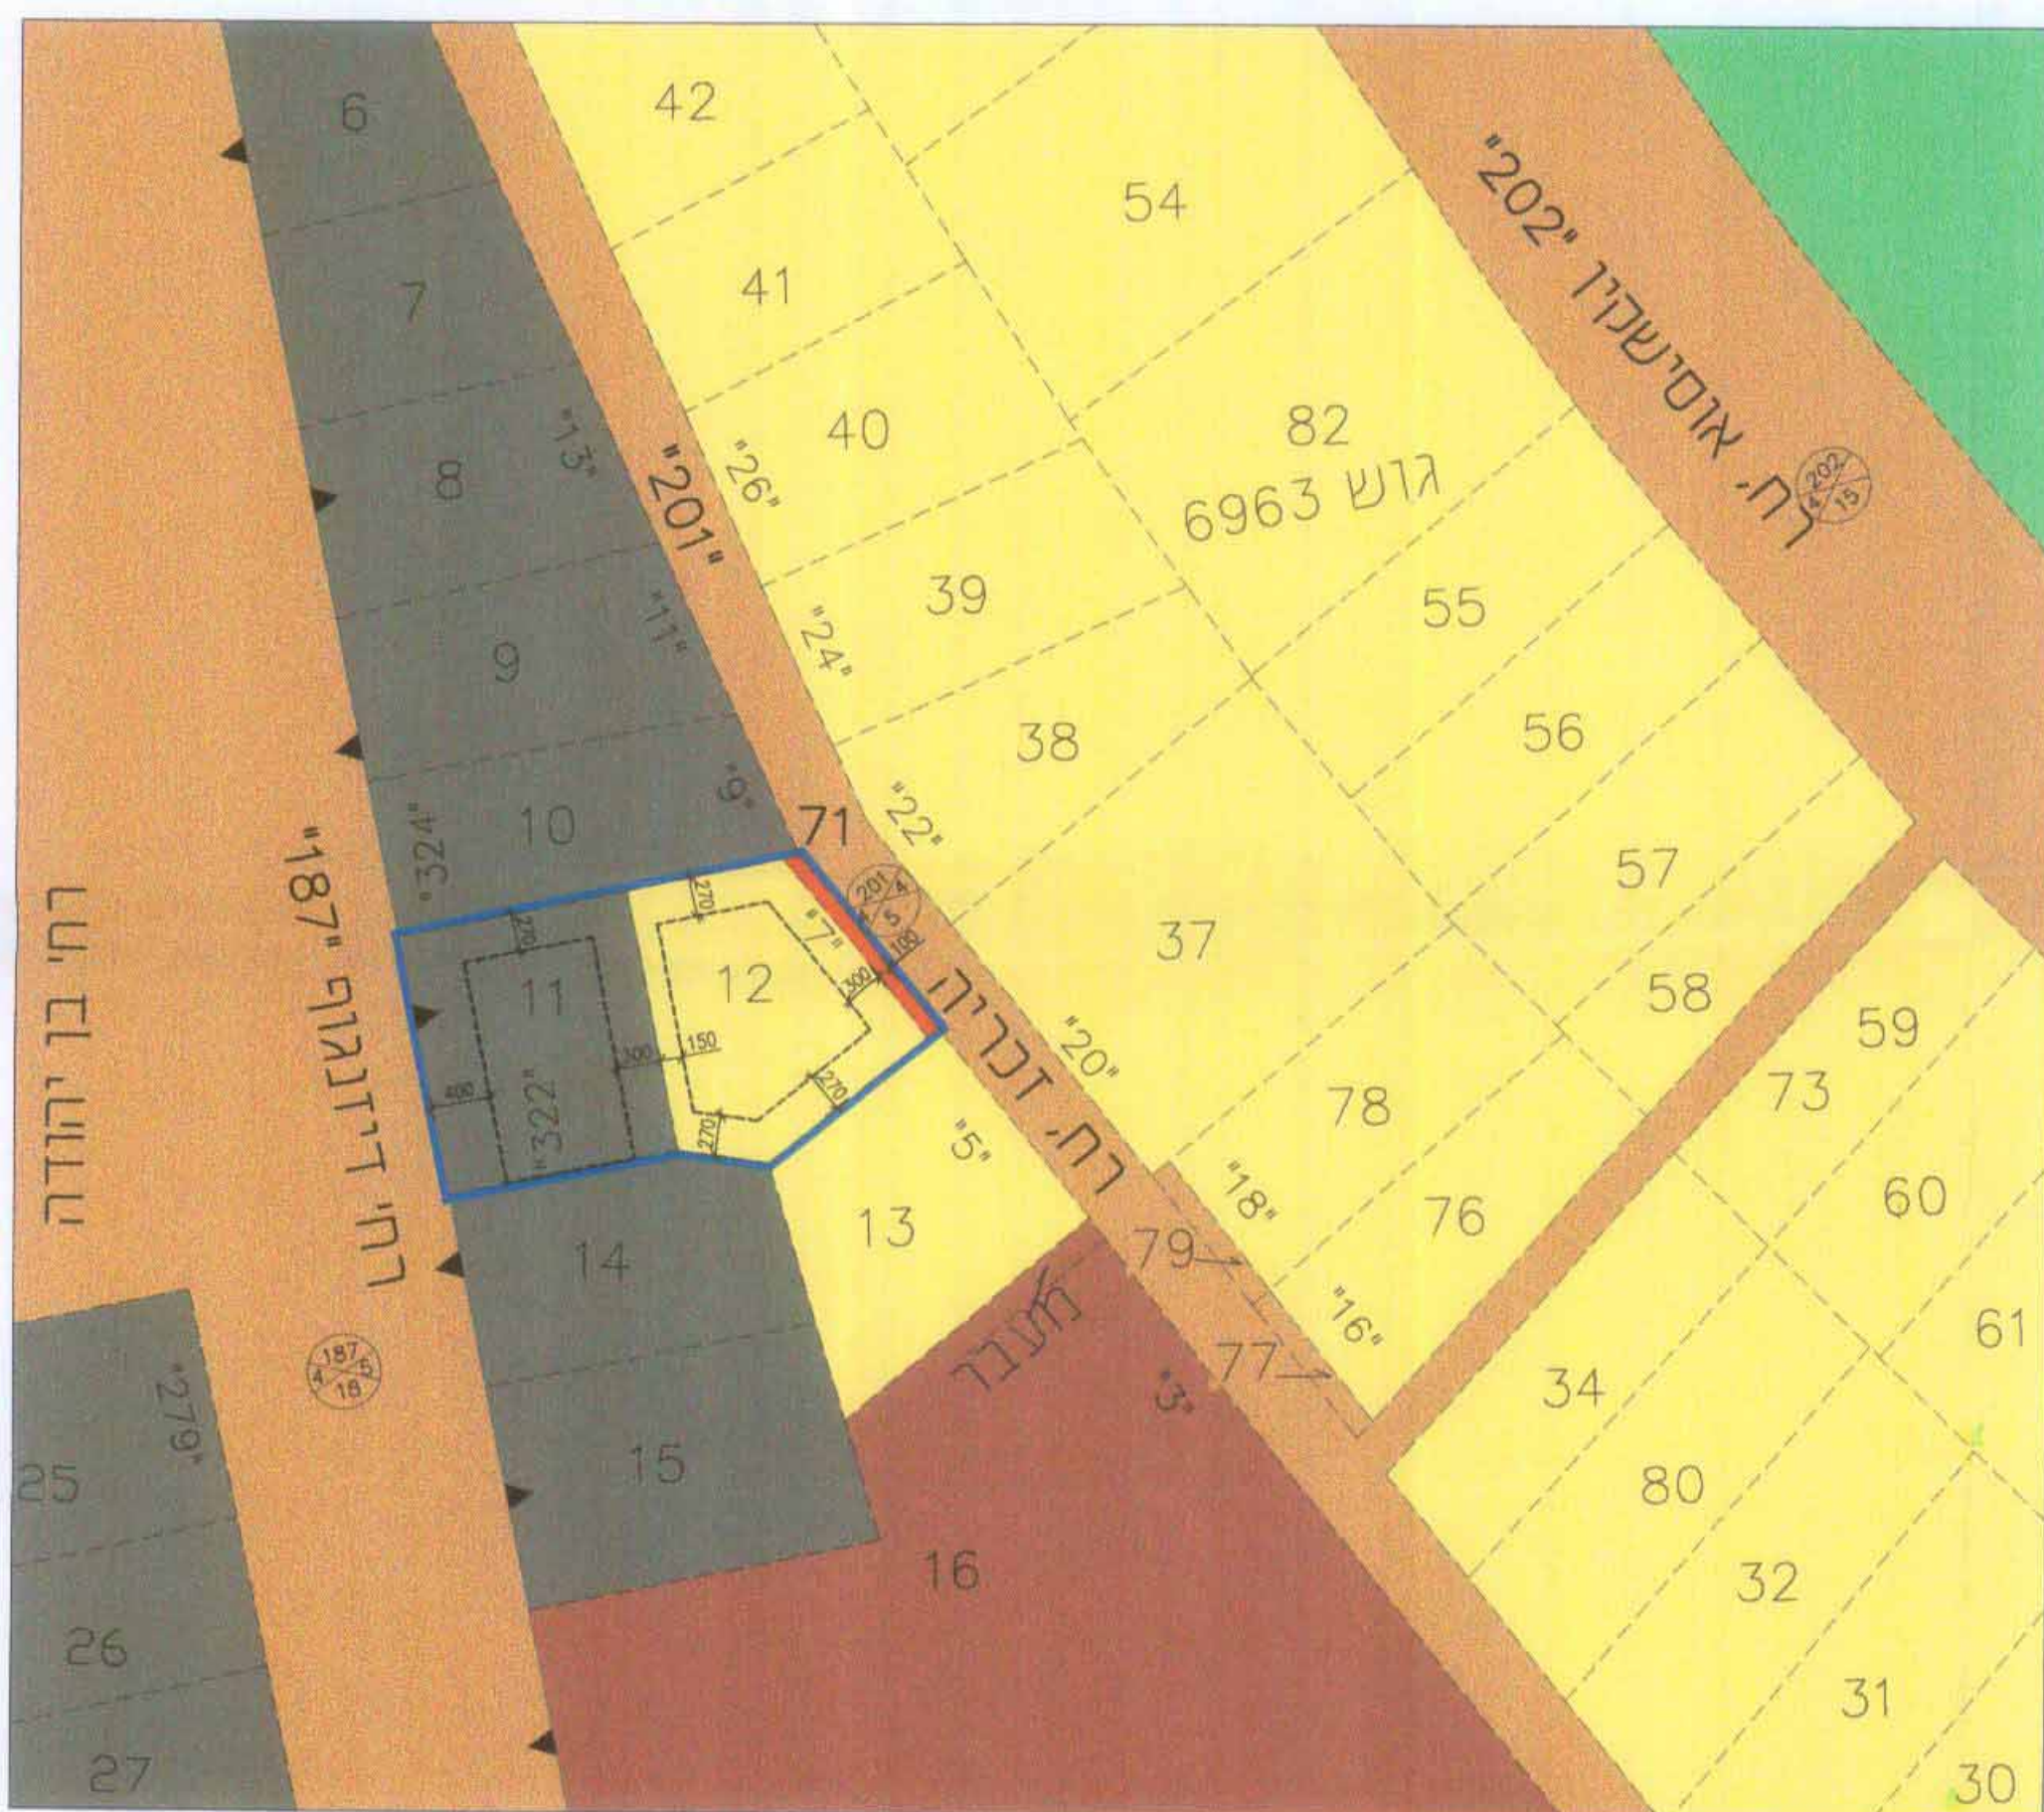

ק.נ.מ. - 1:500

תשרים - מפת סביבה



ק.נ.מ. - 1:1250

מקרא מצב קיים ומוצע

- גבול תכנית
- גבול גוש
- גבול חלקה קיימת
- דרך קיימת
- הפרשה לדרך
- אזור מגורים א
- ש.ב.צ
- אזור מסחרי
- שטח ציבורי פתוח
- קו בנין
- קו בנין מוצע
- מספר סדר
- קו בנין ימני
- קו בנין שמאלי
- רוחב הדרך