

מחוז תל אביב
מרחב תכנון מקומי "אונו"
קרית אונו

מאושרת

תכנית מפורטת מס' קא/מק/128
שינוי לתכנית מתאר מפורטת מס' תמ"מ/124, תמ"מ מק/41 ותמ"מ/341

מחוז: תל אביב
נפה: תל אביב יפו
עיר: קרית אונו
רחוב: הרצפלד 39
גוש: 7184
חלקה: 37
שטח התכנית: 655 מ"ר
יזם ומגיש התכנית: יתיר יוסי, ת"ז 059574368, טל: 054-4228776
כתובת: רח הרצפלד 39 קרית אונו
עורך התכנית: אדריכלית נחמה ארליך רופין 3 קרית אונו
בעל הקרקע: טל: 03-6350319 ת.ז. 1391804 מ.ר. 9287
קנה מידה: יתיר יוסי ושלומית
1 : 250

חתימות:
עורך התכנית

נחמה ארליך
נחמה ארליך אדריכלית

היזם

יתיר יוסי

חותמת ועדה מקומית
לתכנון ובניה "אונו"

הועדה המקומית לתכנון ובניה מרחב תכנון מקומי
אונו חוק תוכנון והבניה תשכ"ח - 1965
אשרור תכנית מס' 128/ת"מ/167
התכנית מאושרת מכח סעיף 108 (ג) לחוק בריק
התכנון והבניה "אונו"
החל מיום 19/6/06
יו"ר הועדה המקומית
יו"ר הועדה

מקרא:

- מס' חלקה: 37
- גבול תכנית:
- אזור מגורים א:
- שצ"פ
- דרך קיימת

הועדה המקומית לתכנון ובניה אונו
תוכנית מס' 128/ת"מ/167
בדק עי' ארליך נחמה
אישור מנהל הועדה
תאריך 3.5.06

קרית אונו

גוש: 7184
חלקה: 37
הוכן בשביל: יוסי יתיר
השטח: 0.655 ד"מ

תרשים הסביבה
ק 1 : 2500




- הערות:
- המספרה שלעומה נערכה המפה: מצב קיים בגמר בניה
 - שיטת ביצוע העבודה הפלנימטרית - דיסטומט.
 - שיטת ביצוע העבודה האלכסטרית - דיסטומט ואיזון.
 - הגבולות ושטח חלקה 37 מבוססים על מפת גוש רישום 7184.
 - הגבהים קשורים לרשת הארצית.
 - הגבהים רשומים בסוגריים.
 - רשת הקואורדינטות הועברה גרפית למפה.
 - שרים תחילת תכנון יע לקבל תחילת ואישור הרשויות.

אדריכל עוזב גבול
מנהל תעודה
מרחב אונו

מצב קיים ומצב

מפה טופוגרפית
קנה מידה 1:250

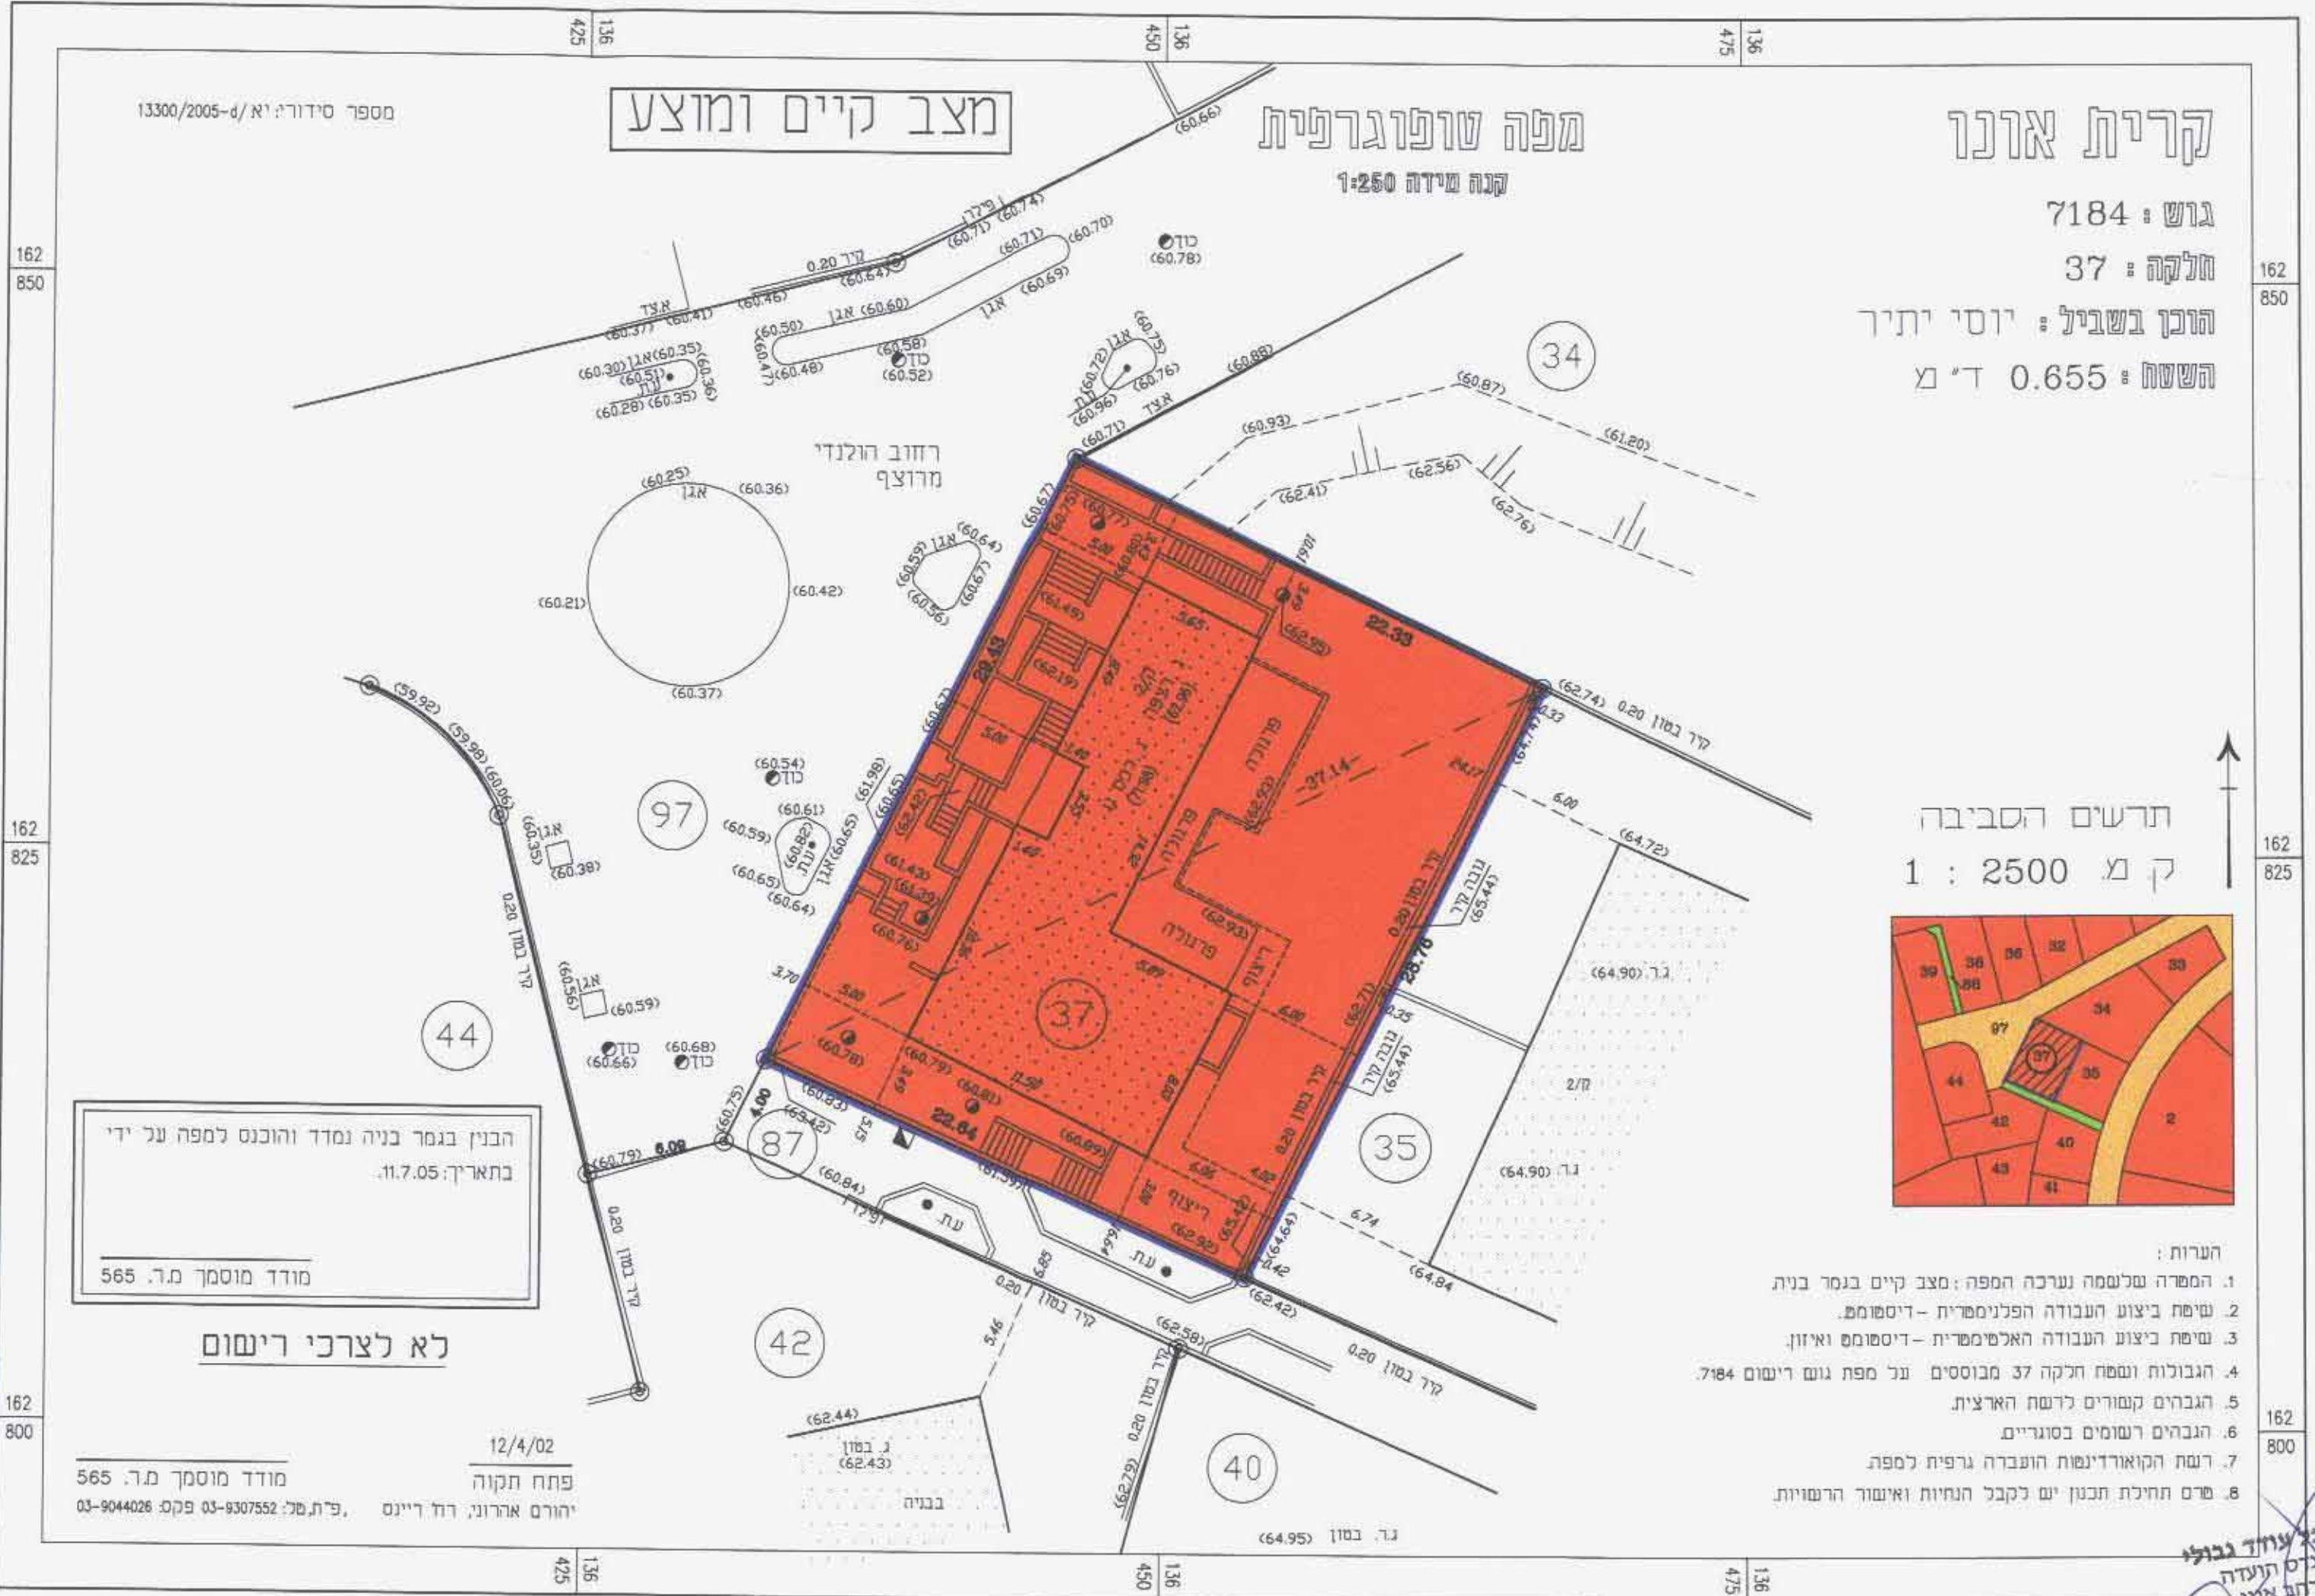


הבנין בגמר בניה נמדד והוכנס למפה על ידי
בתאריך: 11.7.05
מודד מוסמך מ.ר. 565


לא לצרכי רישום

12/4/02
פתח תקוה
יהורם ארנון, רוד ריינס
פ"ת, טל: 03-9307552 פקס: 03-9044026

נספח גדרות

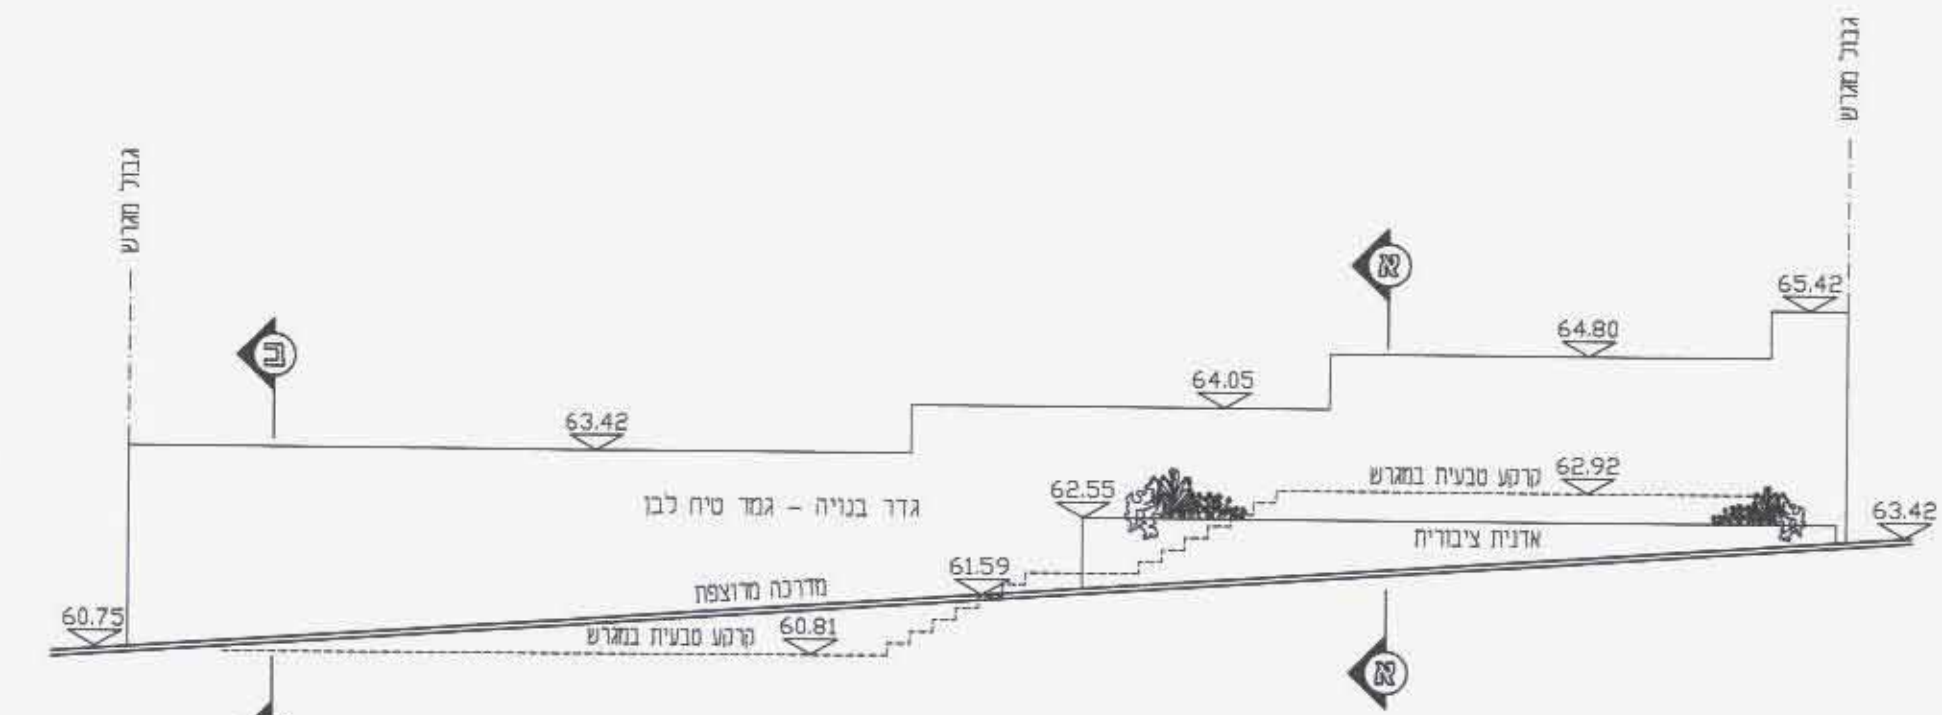

פריסת גדר דחומית מכיוון הנצי"פ
ק"מ 1:100

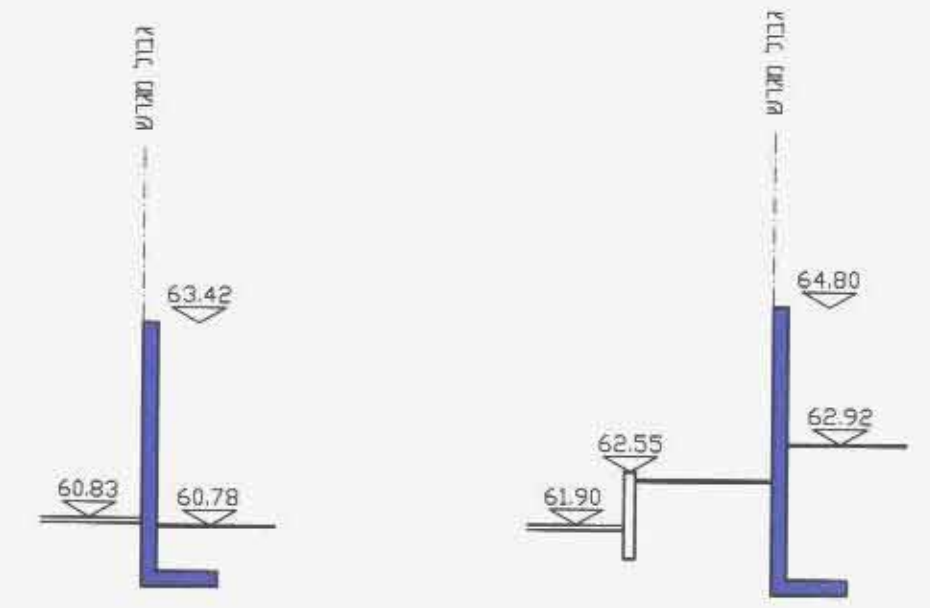

חתך א-א
ק"מ 1:100
חתך ב-ב
ק"מ 1:100