

מאושרת

מחוז תל-אביב
מרחב תכנון מקומי אונ
קרית-אונ
תכנית מפורטת מס' קא/מק/87
שינוי לתכנית מתאר מס' תממ/312 (א153)

המקום:
מחוז:
נפה:
ישוב:
גוש:
חלקה:
רחוב:
בעל הקרקע:

היוזם ומגישת התכנית: וייס מירב
וינגייט 11 קרית-אונ טל 03-5354539
עורך התכנית: נחמה ברק-אדריכלות
הבינויים 28 ר"ג טל: 052-2540919
בשיתוף א.קומיסר-אדריכלית

שטח התכנית: 0.960 דונם
קנה מידה: 1:250
תאריך: 06.06.06

מקרא:

גבול התכנית:
מסחרי
ש.ב.צ.
איזור מגורים א'
איזור מגורים ב'
דרך קיימת:
קווי בניין:
הריסה

בעל הקרקע:


היוזם:

עורך התכנית:

מחוז :
נפה :
מקום :
גוש :
חלקה :

שטח ברוטו : 0.960 ד.מ.
שטח הפקעה : 0.053 ד.מ.
שטח נטו : 0.907 ד.מ.

ת ר ש י מ ס ב י כ ה 1 : 2500

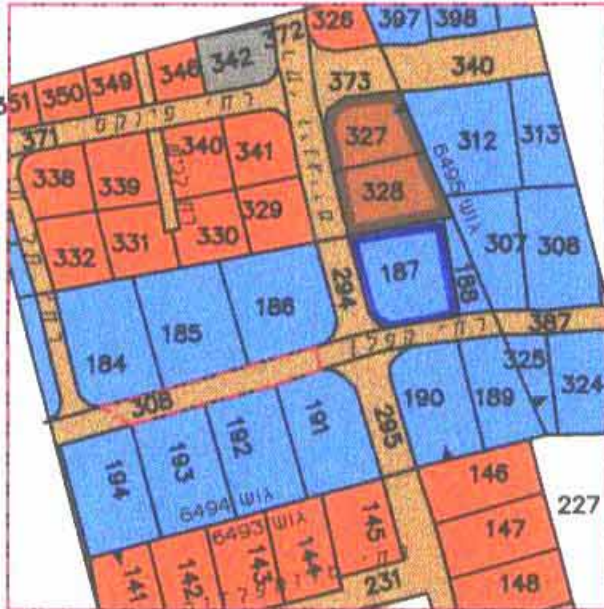

הערות

1. גבולות החלקה: רחוב גרפית מתוך תשרה מס' 174/51.
2. לפי הביצוע יש לחסום את גבולות החלקה בשטח.
3. בעת הריסת רחובות עתיקים להשתמש במקצת.
4. שטח ביצוע תעבורה - פלרית ע"י מד מרוק אלקטרוני.

מספרי וייס

עוד ויירוס:
יבדושטיין

לא לצרכי רישום


שירות פנקס
מחוז מוסמכת

א.פנקס ובנו מודיע מוסמכת בע"מ

קריית אונ רח' גולומב 17
טל: 03-5346938 פקס: 03-5356773
e-mail: pinkas@netvision.net.il

הועדה המקומית לתכנון ובנייה אונ
אישור תוכנית מס' 6494/04
הועדה המקומית לתכנון ובנייה אונ
אישור מתנדים הועדה
דוד בריל
20.6.06

מפה טופוגרפית

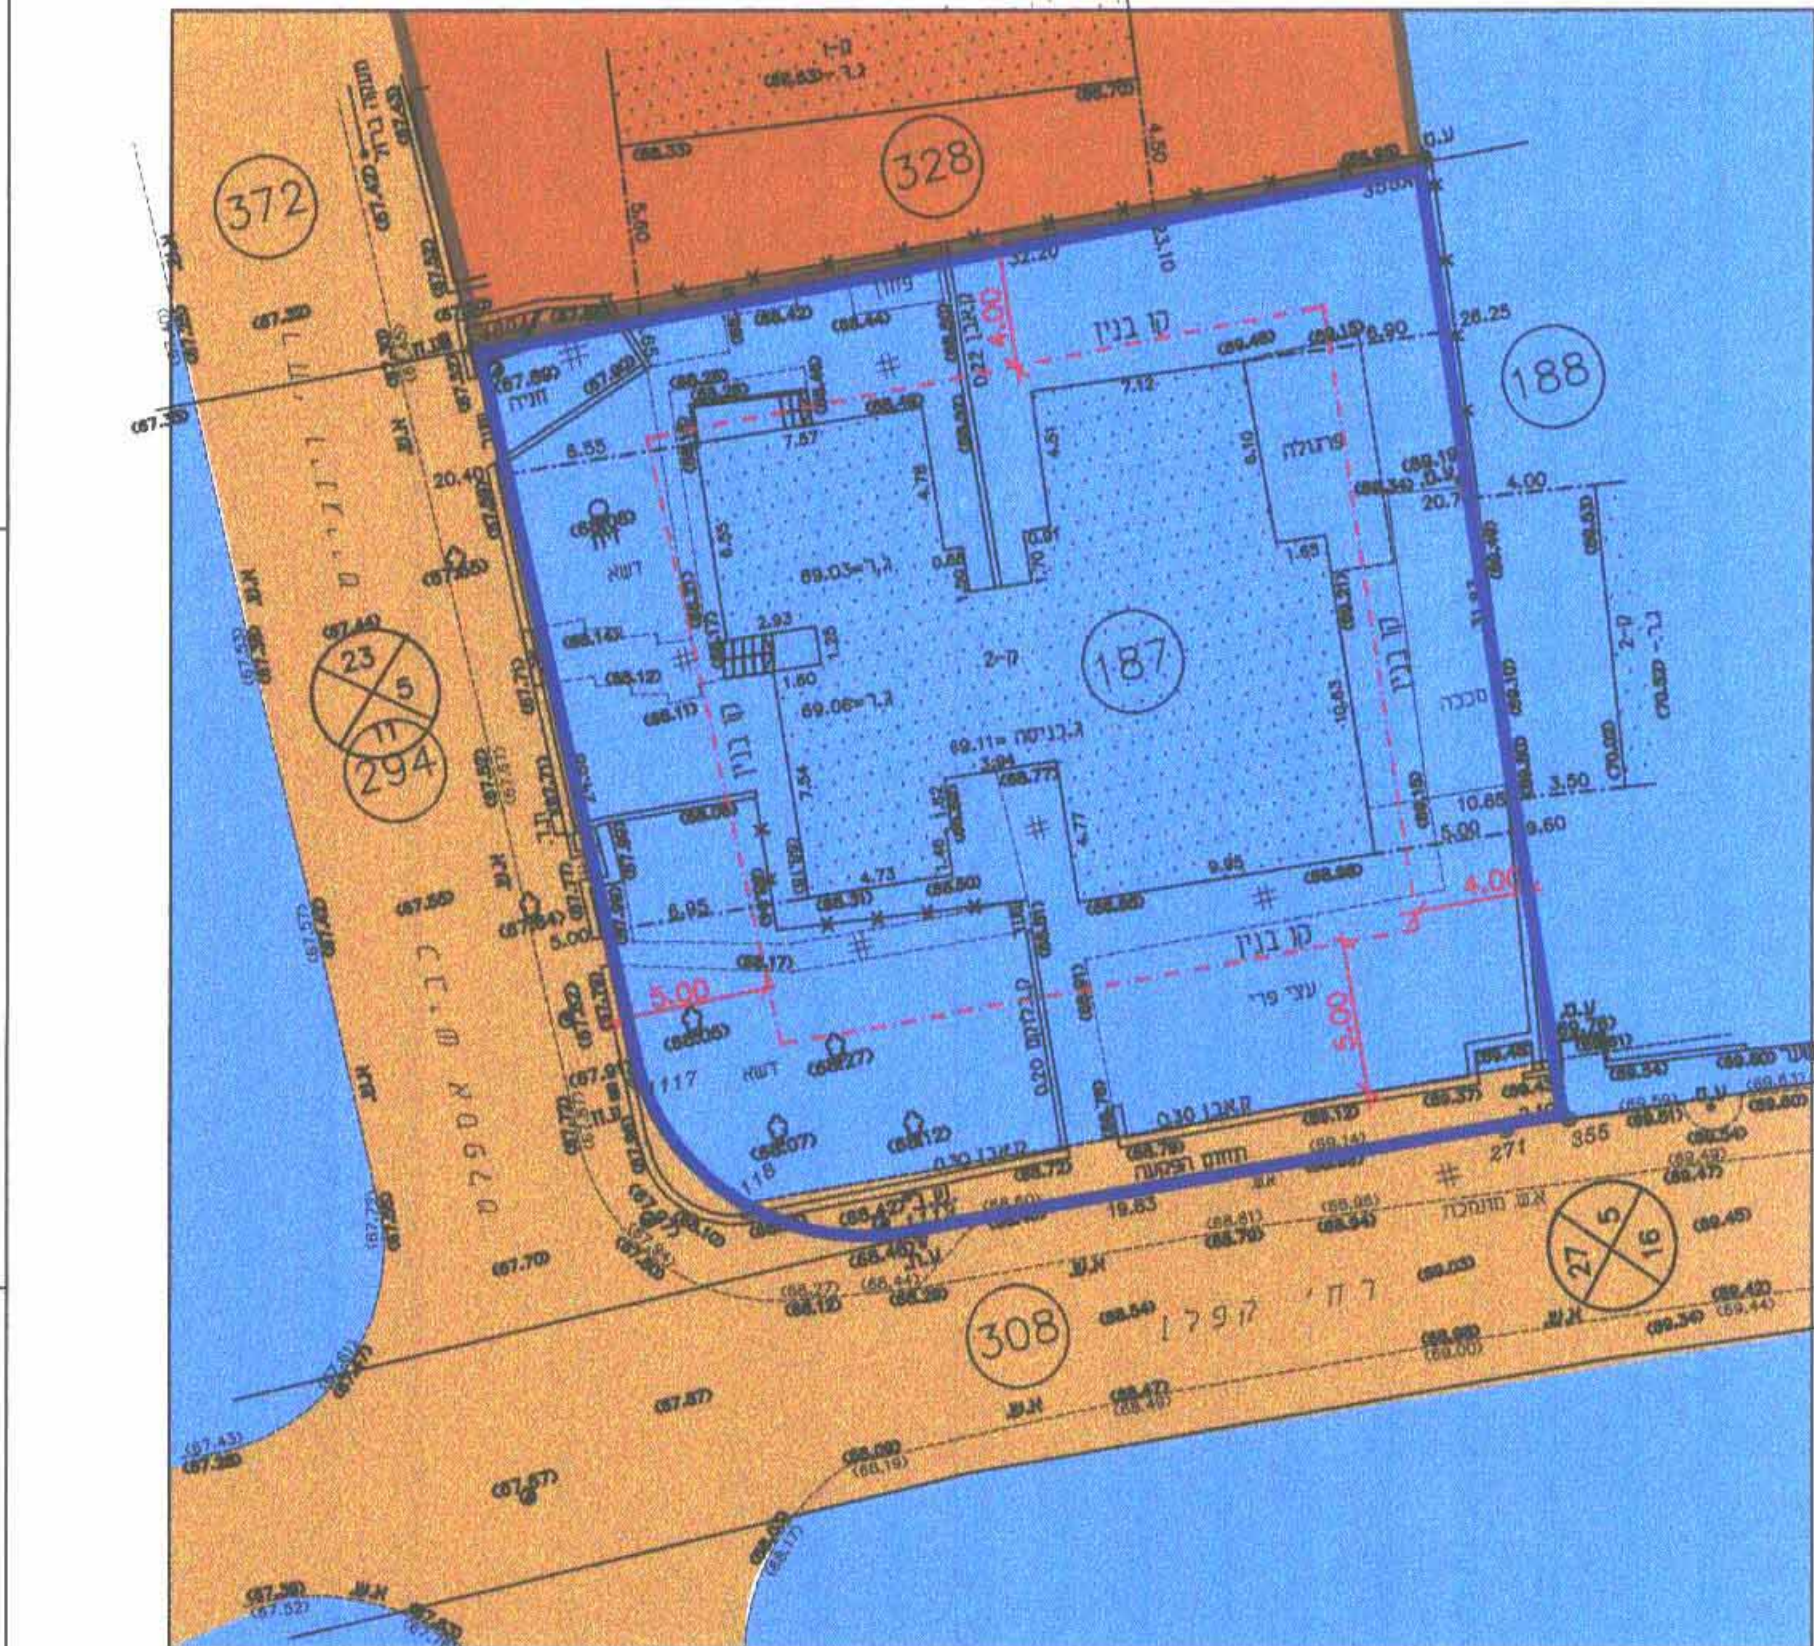


קנה מידה 1 : 250

מטר 5 10 15 20 25

מצב קיים

הועדה המקומית לתכנון ובנייה אונ
תוכנית מס' 6494/04
יבדק ע"י
אישור מתנדים הועדה
דוד בריל
20.6.06

מפה טופוגרפית

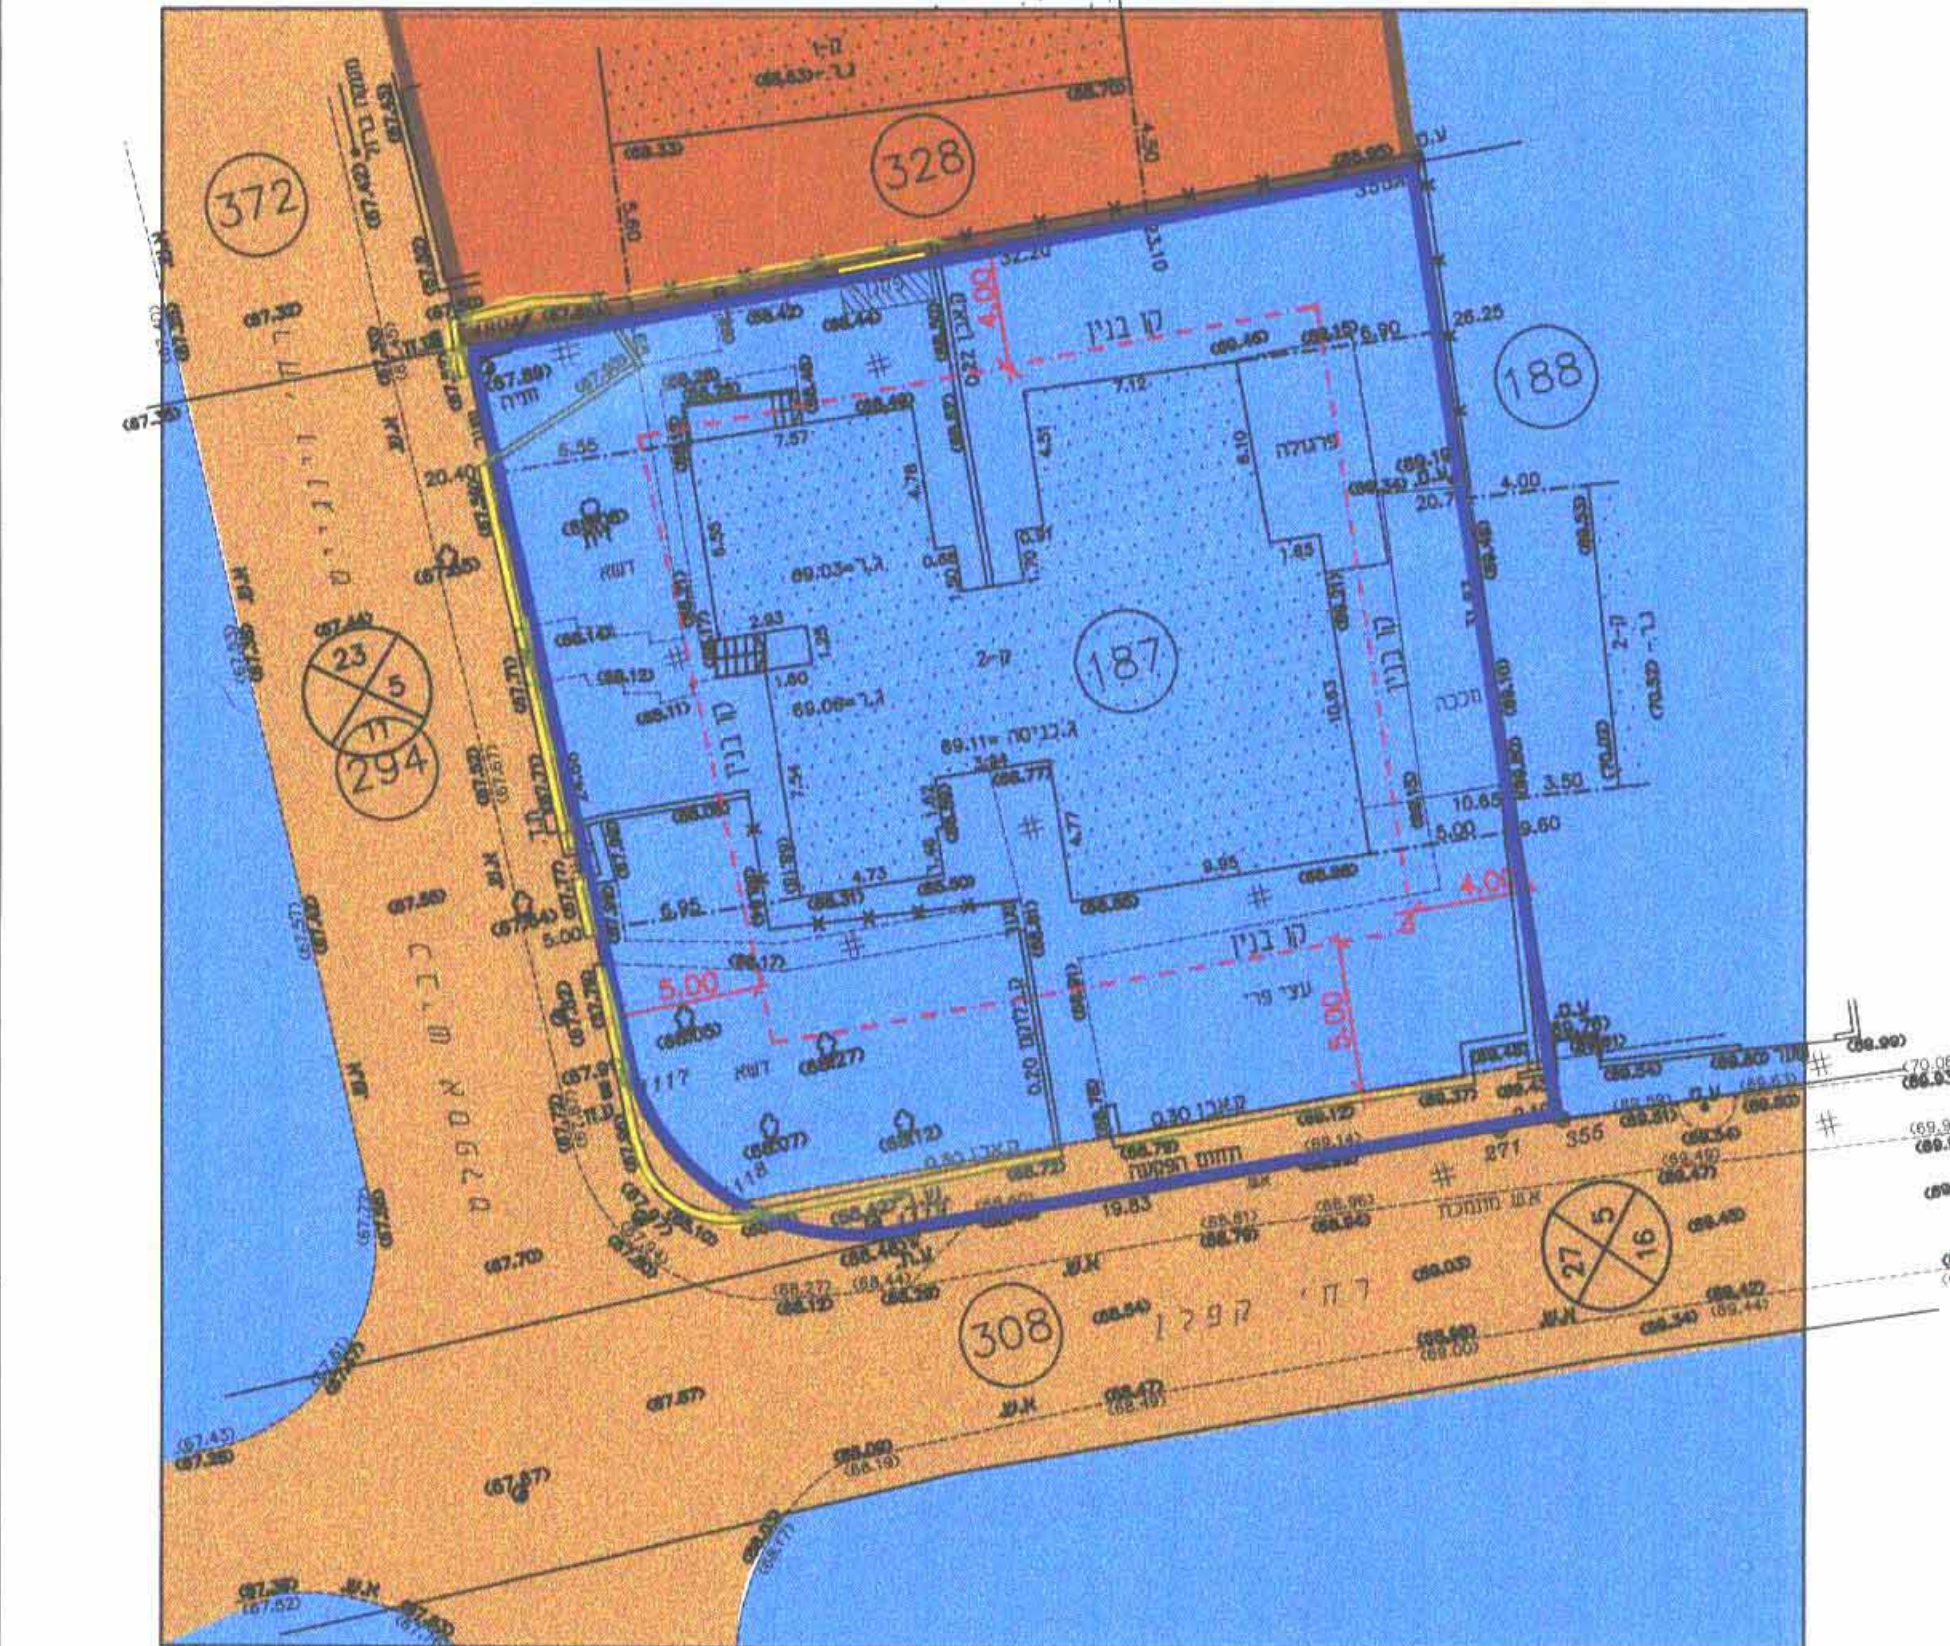

קנה מידה 1 : 250

מטר 5 10 15 20 25

מצב מוצע