

מרחב תכנון מקומי תל-אביב - י"פ
תשריט לתכנית מפורטת מספר 3643
"דגניה 45, נווה-צדק"
בסמכות הועדה המקומית

שינוי מספר 2 לשנת 2005 של תכנית מס' 2277 על שינוייה

מחוז: תל אביב
 נפה: תל אביב - י"פ
 עיר: תל אביב - י"פ
 תחולת התכנית: גוש 7420 חלקות שלמות: 126
 שטח התוכנית: כ - 114 מ"ר
 בעל הקרקע: פרטיים
 יזם התוכנית: פרטיים
 עורך התוכנית: אורית מילבאר-אייל אדריכלית
 מס' רשיון: 87124
 הצדף 8 תל אביב - י"פ, טל': 03-6812424
 תאריך: 12/09/05




התשריט הוכן על בסיס מפת מדידה עדכנית לתאריך: 10/05/05. עמ' מסמרה: חוזמאם. חתימה:


חתימת המעבד: *[Signature]*
 חתימת הרום (שאינו הועדה): *[Signature]*
 חתימת בעל הקרקע: *[Signature]*
 מס' תכנית: 3643
 מס' רשיון: 87124
 מס' תעודת זהות: 24250644
 מס' תעודת זהות: 0544-777777

מקרא מצב קיים	מקרא מצב מוצע
גבול תוכנית	גבול תוכנית
דרך קיימת	דרך קיימת
איזור לתכנון בעתיד	איזור לתכנון בעתיד
אזור מגורים מיוחד ב'	אזור מגורים מיוחד ב'
גבול גוש	גבול גוש
מס' הדרך	מס' הדרך
קו בנין	קו בנין
רוחב הדרך	רוחב הדרך
הערה: רוחב הדרכים לפי הקיים בטשוד	הערה: רוחב הדרכים לפי הקיים בטשוד

שטח חלקה במ"ר	חלקה
114	126

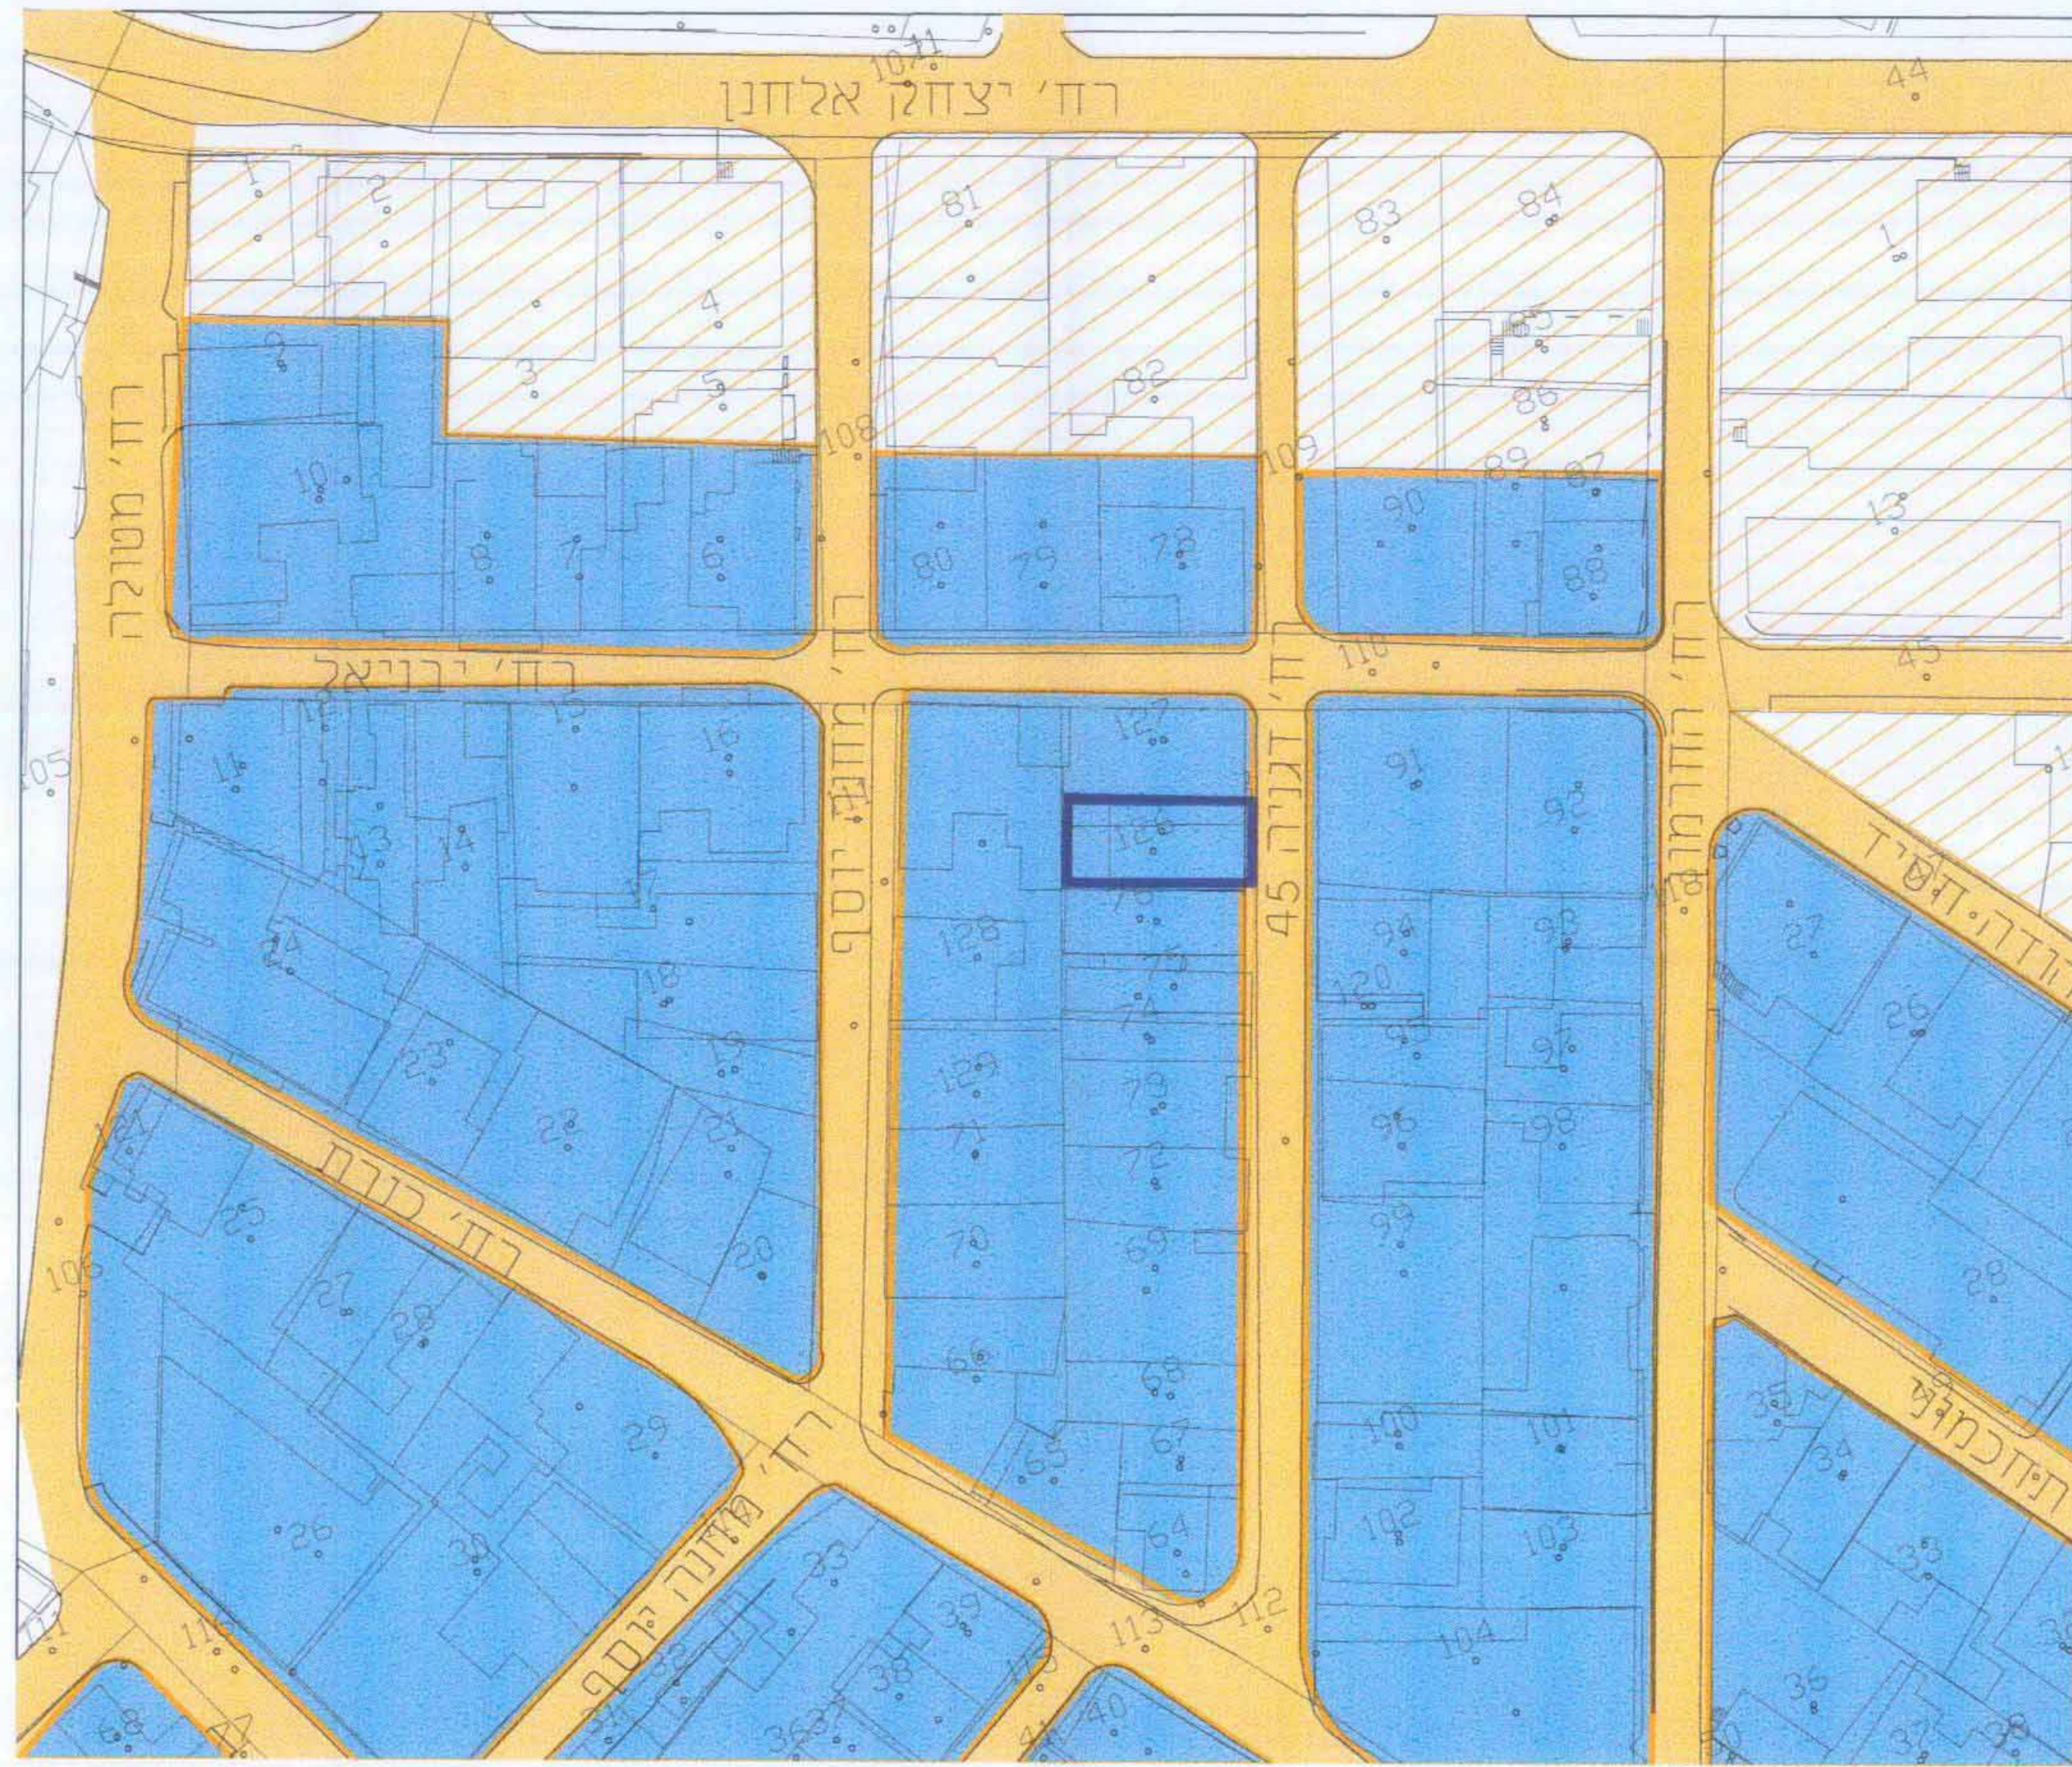

מצב קיים ק.מ. 1:500

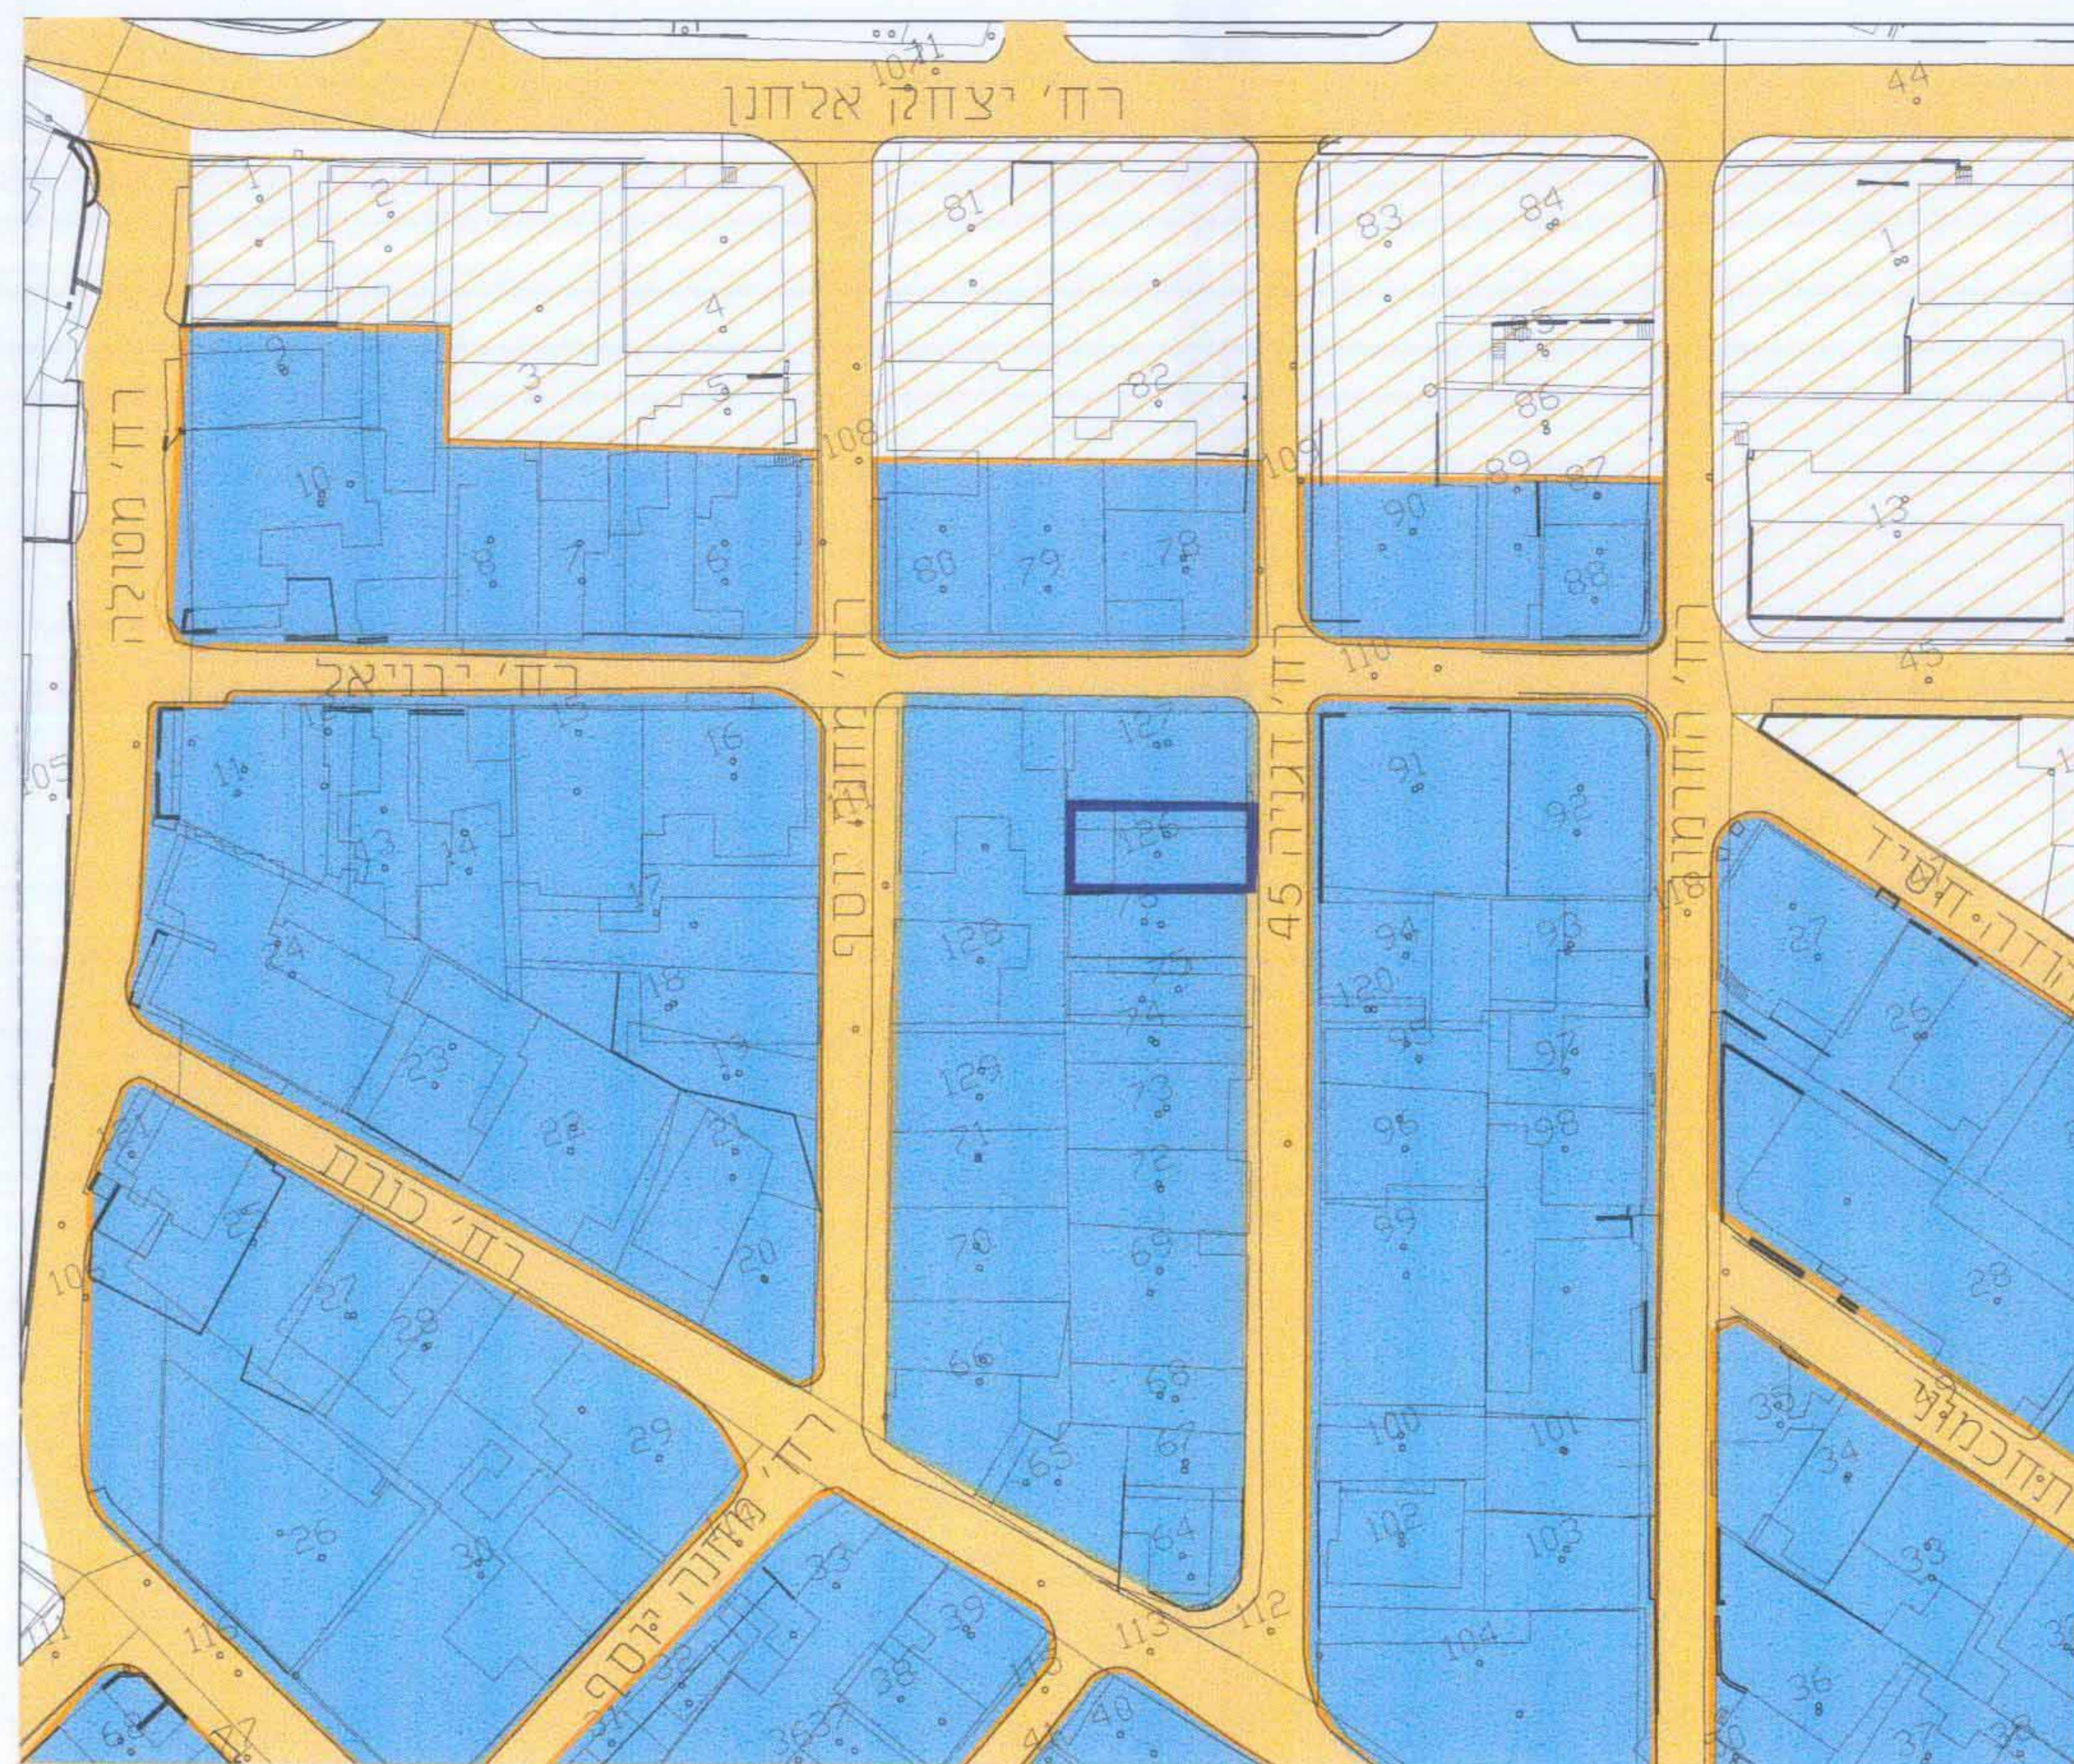

מצב מוצע ק.מ. 1:500



תרשים סביבה ק.מ. 1:2500