

מרחב תכנון מקומי תל אביב יפו

תכנית מפורטת מס' 3591

שינוי קווי בנין קדמי לרח' הכינור 2א'

מחוז	:	תל אביב
נפה	:	תל אביב
ישוב	:	תל אביב יפו
מיקום	:	רח' הכינור 2 א'
גוש	:	6983 חלקה 40 (חלק)
שטח תכנית	:	2477 מ"ר
בעל הקרקע	:	עיריית תל אביב יפו
היוזם	:	המרכז לגמילות חסדים והכנסת אורחים
עורך התכנית	:	רוסמן אדריכלים בע"מ
קנה מידה	:	רח' יגאל אלון 155 ת"א 1:500

מקרא:

	גבול התכנית
	קו בנין ע"פ ת.ב.ע. 312
	קו בנין מצב מוצע ע"פ ת.ב.ע. 3591
	דרך קימת
	מגרש ציבורי
	אזור מגורים

	מספר דרך
	קו בניה מינימלי
	רחב דרך

בעל הקרקע


יוזם התכנית

עורך התכנית

ועדה מקומית


תרשים סביבה

קנה מידה 1:1250

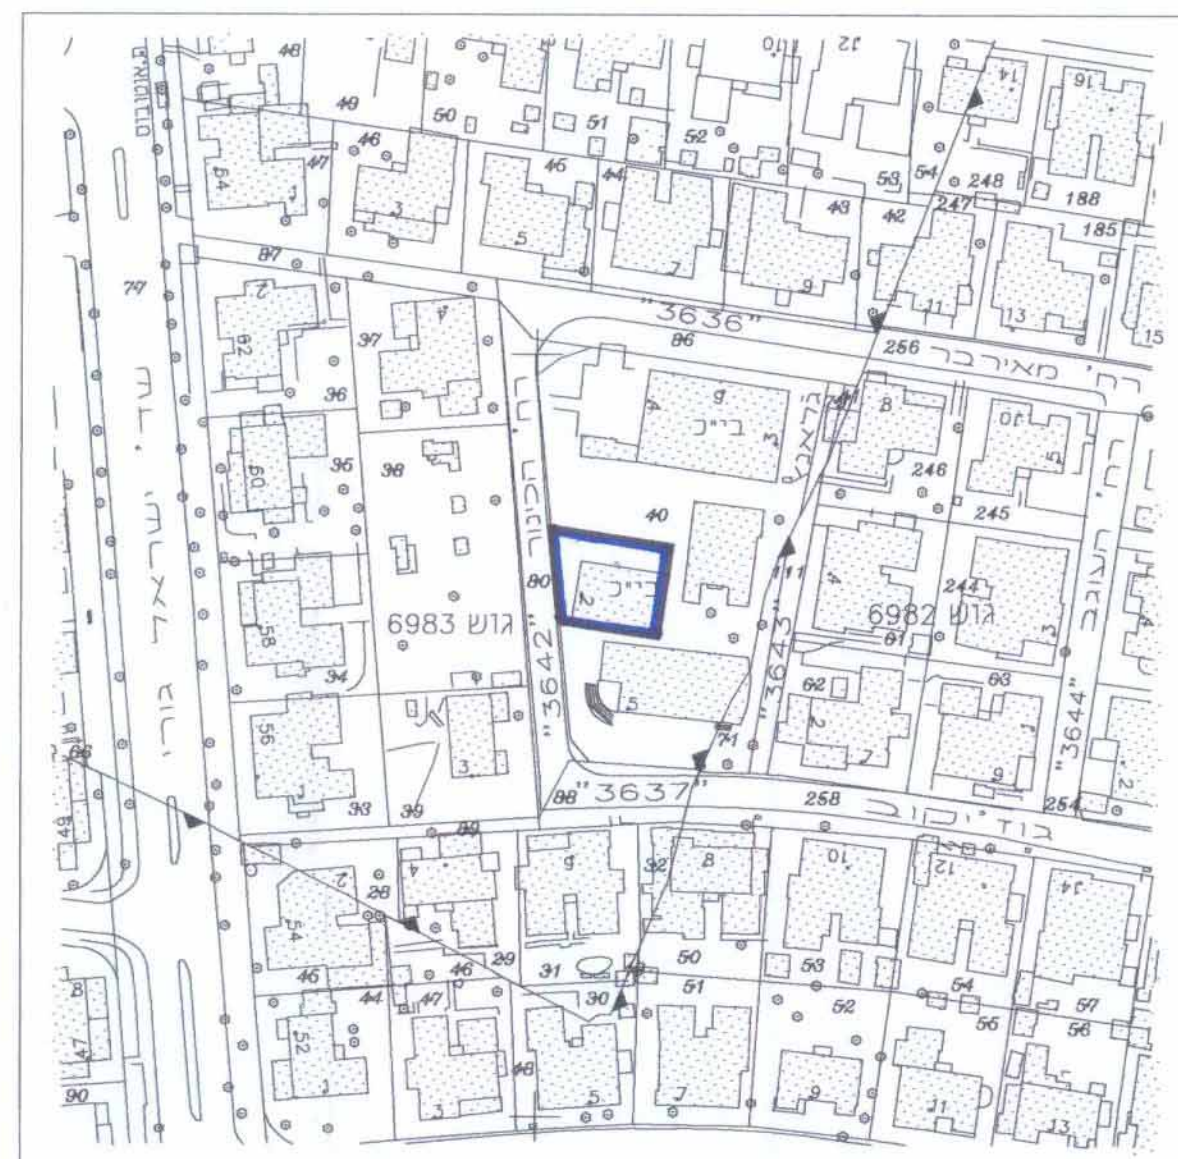

מצב קיים

קנה מידה 1:500

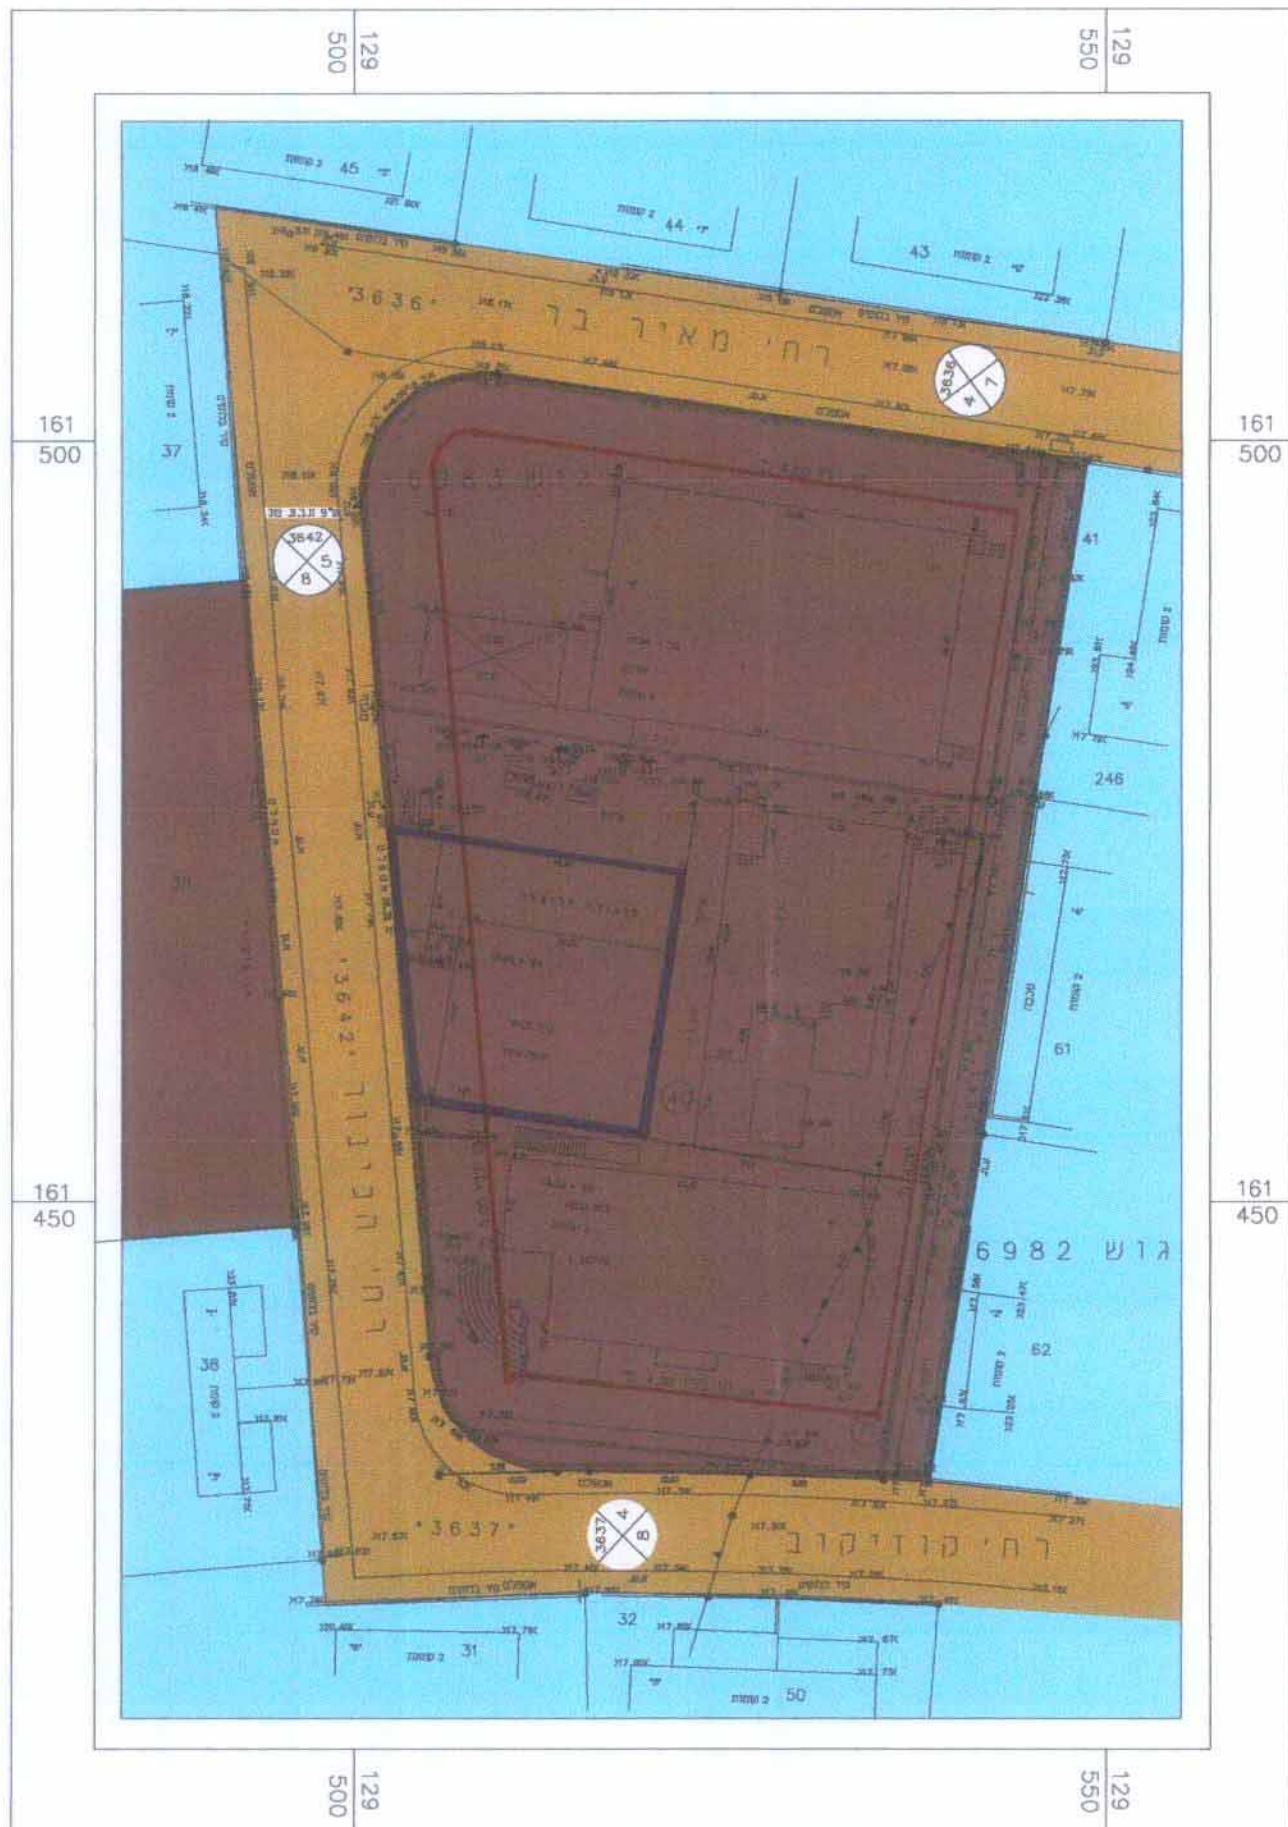


לא לצרכי רישום

רמת-גן
תאריך: 20.06.2004
י. שויב מודר מוסמך
י. שויב מודר מוסמך רישון סס 444 רח פרוג 4 רמת-גן סס 2510438-052

מצב מוצע

קנה מידה 1:500

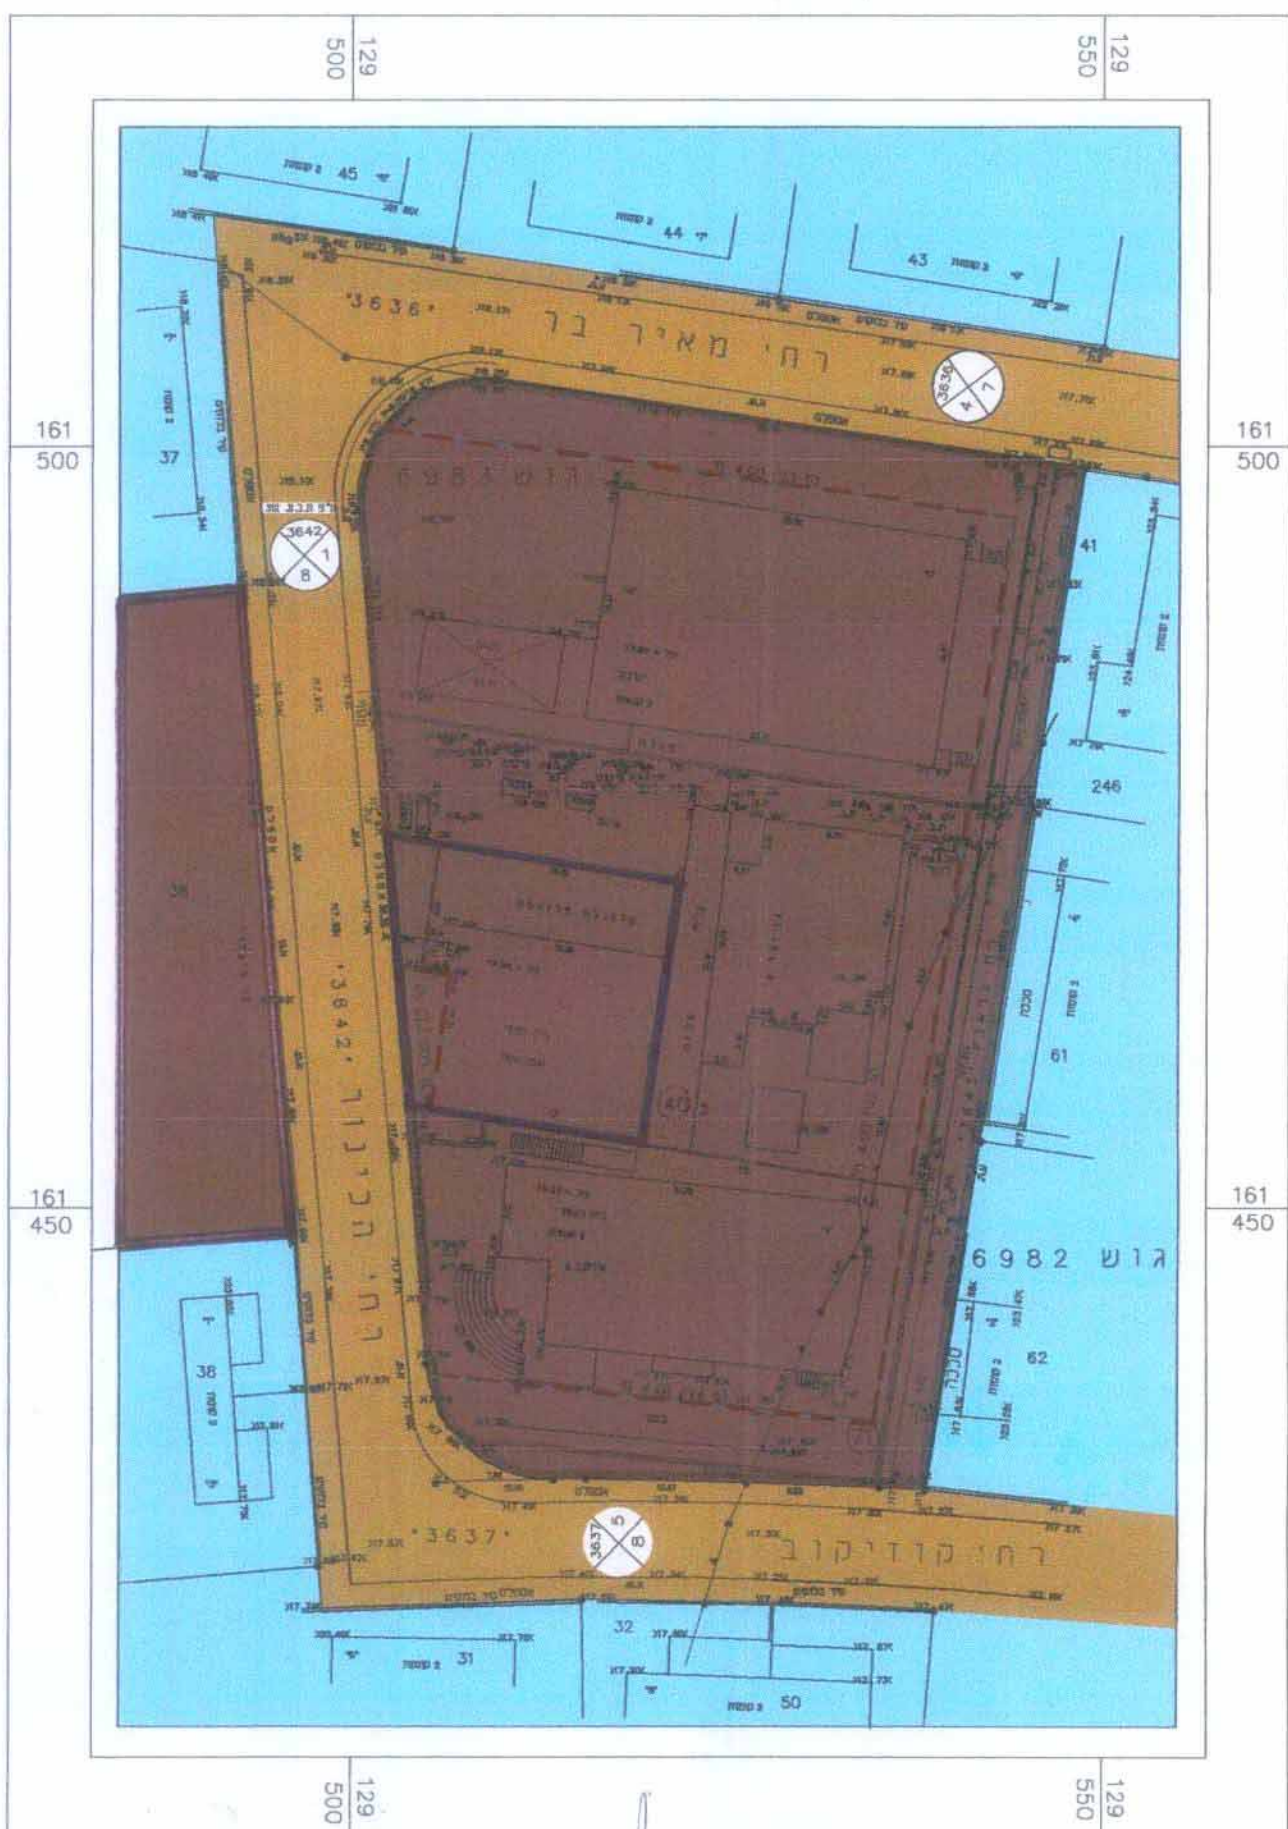

לא לצרכי רישום

רמת-גן
תאריך: 20.06.2004
י. שויב מודר מוסמך
י. שויב מודר מוסמך רישון סס 444 רח פרוג 4 רמת-גן סס 2510438-052

