

מספר סידורי: L1109B

מפה טופוגרפית

מצב קיים ומוצע
קנה מידה 1:250

קרית אונו

גוש : 6492


חלקה : 294

הוכן בשביל : הבעלים


השיטה : 294 = 0.649 ד"מ

טבלת שטחים

יחיד	מצב קיים		מצב מוצע	
	שטח בח'ר	אחוזים	שטח בח'ר	אחוזים
מגורים א	649	100%	649	100%
מ"כ	649	100%	649	100%

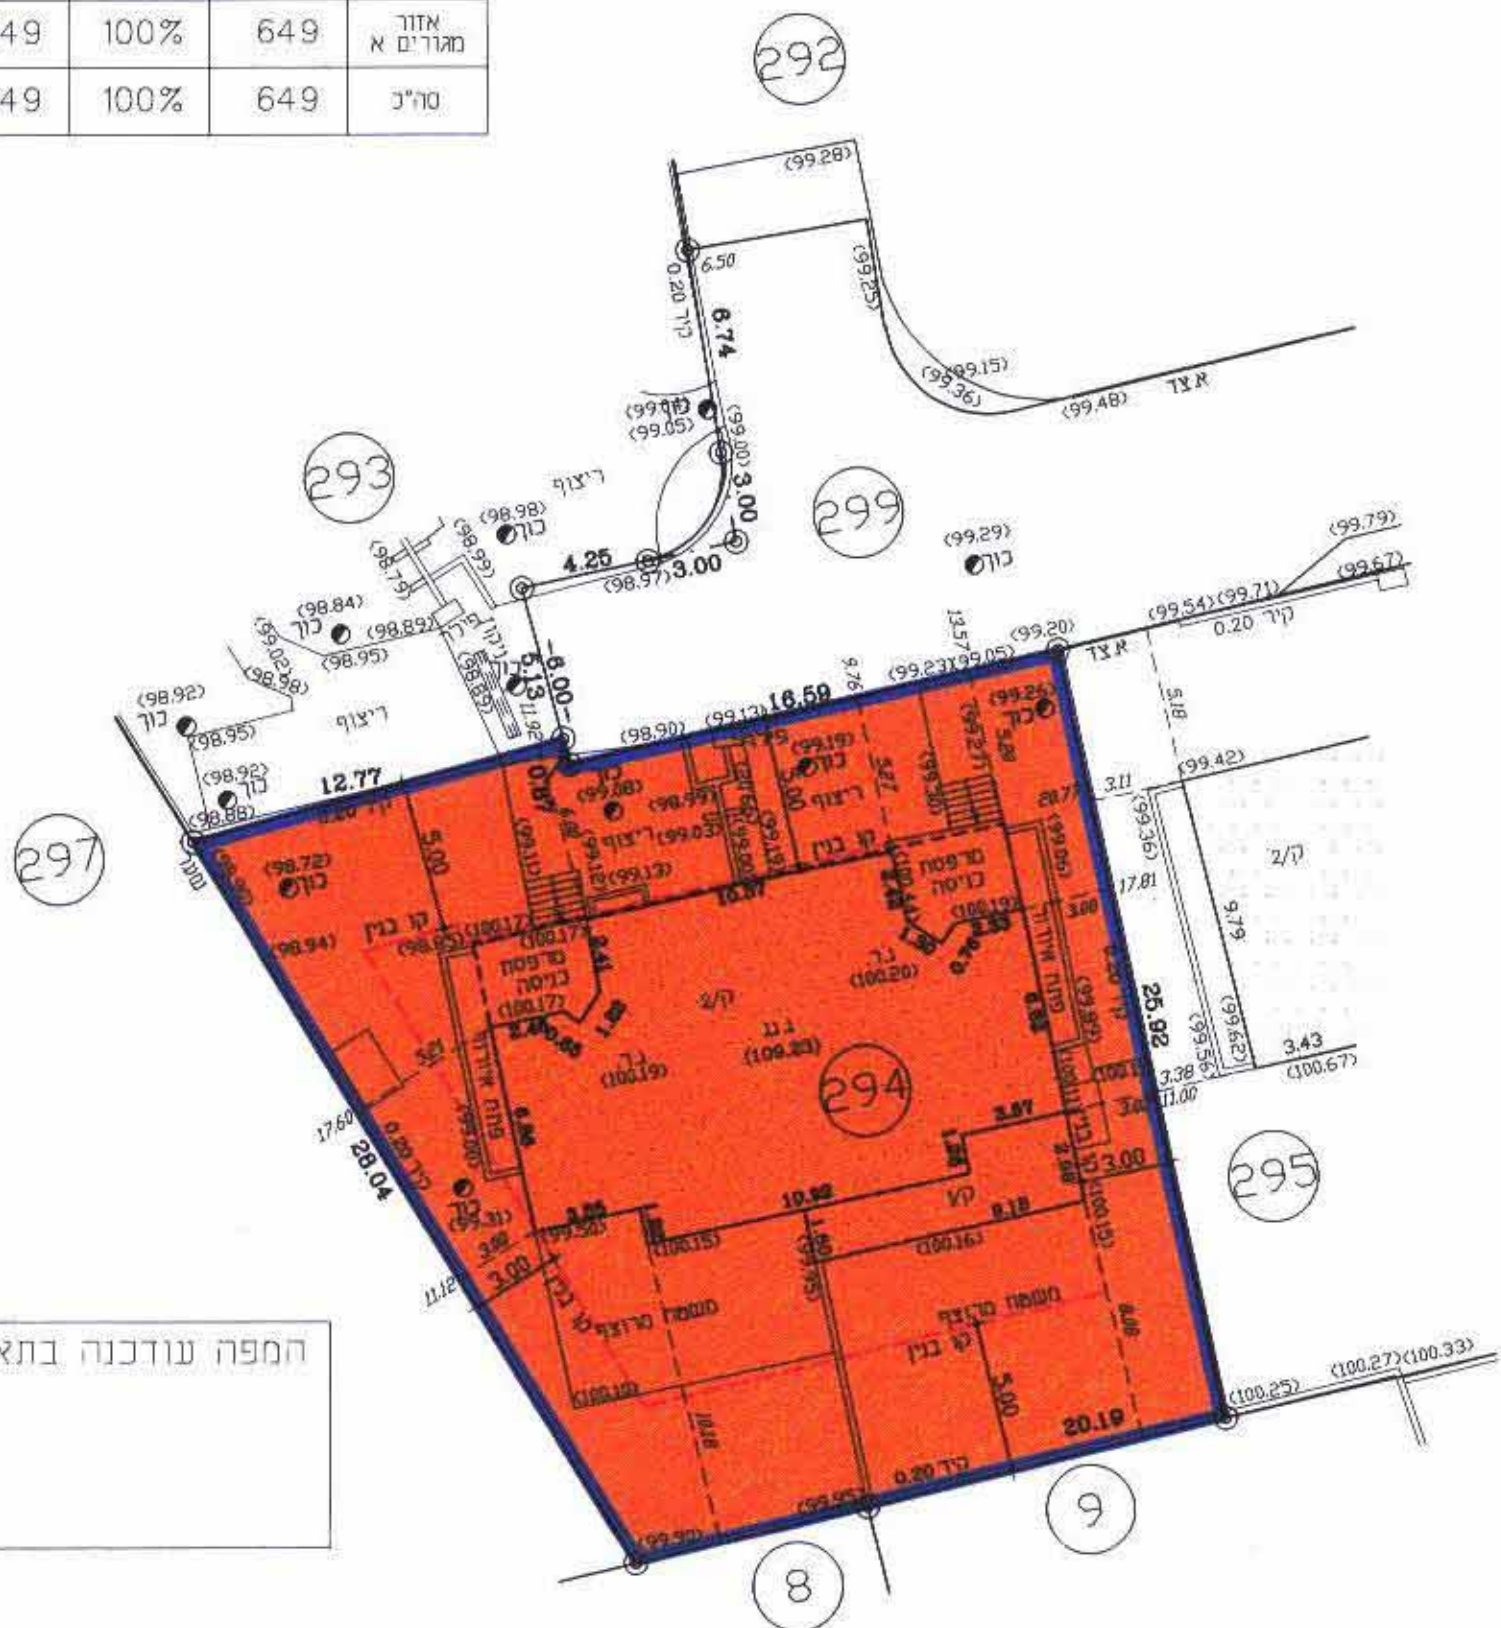

תרשים הסביבה
ק"מ 1 : 2500

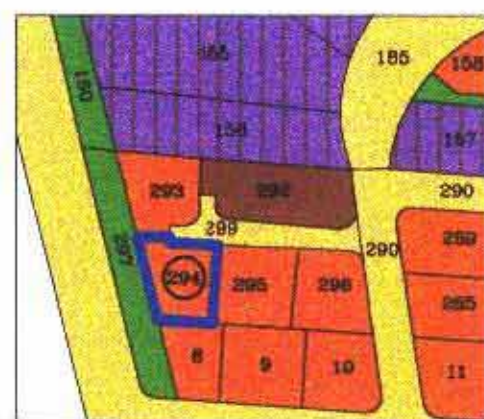

המפה עודכנה בתאריך 06.06.2004
Netuff
חתימה
832

לא לצרכי רישום

תאריך: 22.09.2002

לייפמן לאוניד . מודד מטמך. ת.ד. 9312 פ"ת 49193 טל: 03-9310021
052-959820

- הערות:
1. המטרה שלשמה הוכנה המפה-טופוגרפיה וחלוקה.
 2. שיטת הביצוע של העבודה הפלנימטרית-דיסטנט.
 3. שיטת הביצוע של העבודה האלטימטרית-דיסטנט ואיון.
 4. הגבהים אינם קשורים לרשת הגבהים הארצית.
 5. המפה אינה קשורה לרשת הארצית.
 6. התוכנית מבוססת על מפת איש רישום 6492.
 7. הגבהים דרומים בטווחים.

מחוז תל אביב
מרחב תכנון מקומי אונו
קרית אונו
תכנית מתאר מפורטת מס' ק"א/364
שינוי לתכנית מתאר מס' תממ/185 ותממ/מק/16
ותמ"מ 341 ותכנית מתאר מס' נא/מק/67

מחוז: תל אביב
נפה: תל אביב יפו
עיר: קרית אונו
רחוב: סמטה מרח' דב הוז
גוש: 6492
חלקה: 294
שטח התכנית: 649 מ"ר
יוזם ומגיש התכנית: פורת את מרקוביץ' בע"מ, רח' הרצפלד 14 קרית-אונו.
עורך התכנית: רח' הרצפלד 14 קרית-אונו. טל: 050-5310235
אדריכלית נחמה ארליך רופין 3 קרית אונו
טל: 03-6350319-03 ת.ד. 1391804 מ.ר. 9287
בעל הקרקע: פורת את מרקוביץ' בע"מ.
קנה מידה: 1 : 250

מקרא:

- גבול התכנית:
- אזור מגורים א:
- אזור מלאכה:
- ש.צ.פ.:
- בניני ציבור:
- דרך קיימת:
- קו בנין:
- מס' חלקה:

משרד הפנים מחוז תל-אביב
חוק התכנון והבניה תשכ"ה - 1965
אישור תכנית מס' 364/א
התכנית מאושרת מכח
סעיף 108 (ג) לחוק
נילה גורון
יו"ר הוועדה המחוזית

הועדה המקומית לתכנון ובניה אונו
תוכנית מס' 364/א
נבדק ע"י
אישור מתנדס הועדה
תאריך 29.5.06

אדריכל עוזר גבולי
מתנדס הועדה
מרחב אונו

חותמת ועדה מקומית
לתכנון ובניה אונו

היוזם:

עורך הבקשה:

הועדה המקומית לתכנון ובניה מחוז תל-אביב
אונו חוק התכנון והבניה תשכ"ה - 1965
אישור תכנית מס' 364/א
התכנית מאושרת מכח סעיף 108 (ג) לחוק
החל מיום 03.3.05

פורת את מרקוביץ' בע"מ
ח.פ. 51-296051-9

יו"ר הוועדה
נילה גורון
הועדה המקומית
לתכנון ובניה "אונו"
29/5/06

נחמה ארליך
אדריכלית
ח.פ. 9287

מאת/אל