

מחוז תל אביב
מרחב תכנון מקומי אונ.
מועצה אזורית אפעל.
תכנית מפורטת מס': קא/מק/136
שינוי לתכנית מתאר מס': תממ/במ/5 [238]
ו תמ/מק/49

מסמך ב

מחוז : תל אביב
 נפה : תל אביב - יפו
 מרחב תכנון מקומי: אונ
 ישוב : רמת פנקס
 רחוב : חכם יוסף חיים 11
 גוש : 6223
 חלקה : 123
 שטח התכנית : 0.981 ד"ר
 יוזם התכנית : בורניץ יעקב ת. 058716242
 בורניץ אורלי ת. 055313805
 חכם יוסף חיים 11, רמת פנקס
 עורך התכנית : בן סימון אלי אדריכל ומתכנן ערים
 לוי אשכול 37 קידית אנו
 טל. 054-5427811
 בעל קרקע : רשות הפתוח
 קנה מידה : 1:250

- מקרא :**
- גבול התכנית
 - אזור מגורים א
 - דרך קיימת
 - להריסה
 - מס' חלקה
 - קו בנין
 - מספר דרך
 - קו בנין
 - רוחב דרך

מאושרת
 3.10.06
 תכנית מפורטת מס' 136
 06.09.2006
 10.9.06

עורך הבקשה : היום :
 אשור תכנית מס' 136
 תכנית מאושרת מס' 136
 תחילת מינוי : 1.9.06
 אשור תכנית מס' 136
 תכנית מאושרת מס' 136
 תחילת מינוי : 1.9.06

רמת פינקס
 גוש : 6223
 חלקה : 123
 הרכן בשביל : הבעלים
 השטח : 0.981 ד"ר

תרשים הסביבה
 ק מ. 1 : 2500




- הערות :
1. שיטת ביצוע העבודה הפלנימטרית - דיסטנס.
 2. שיטת ביצוע העבודה האלסטמטרית - דיסטנס ואיזון.
 3. הגבולות ושטח חלקה 123 מבוססים על חפז גוש רחם 6223.
 4. הגבולות אינם קשורים לרשת הגבולות הארצית.
 5. המפה קשורה לרשת הארצית.
 6. הגבולות רשמיים בסוגריים.
 7. שטח תחילת תכנון יש לקבל אישור והצוות הרשיות.

טבלת שטחים

מאוסר	שטח	אחוז	מוצע	שטח	אחוז
סגור	952.92	97.14	סגור	952.92	97.14
סגור	28.08	2.86	סגור	28.08	2.86
סגור	981.00	100	סגור	981.00	100

מפה טופוגרפית
 קנה מידה 1:250

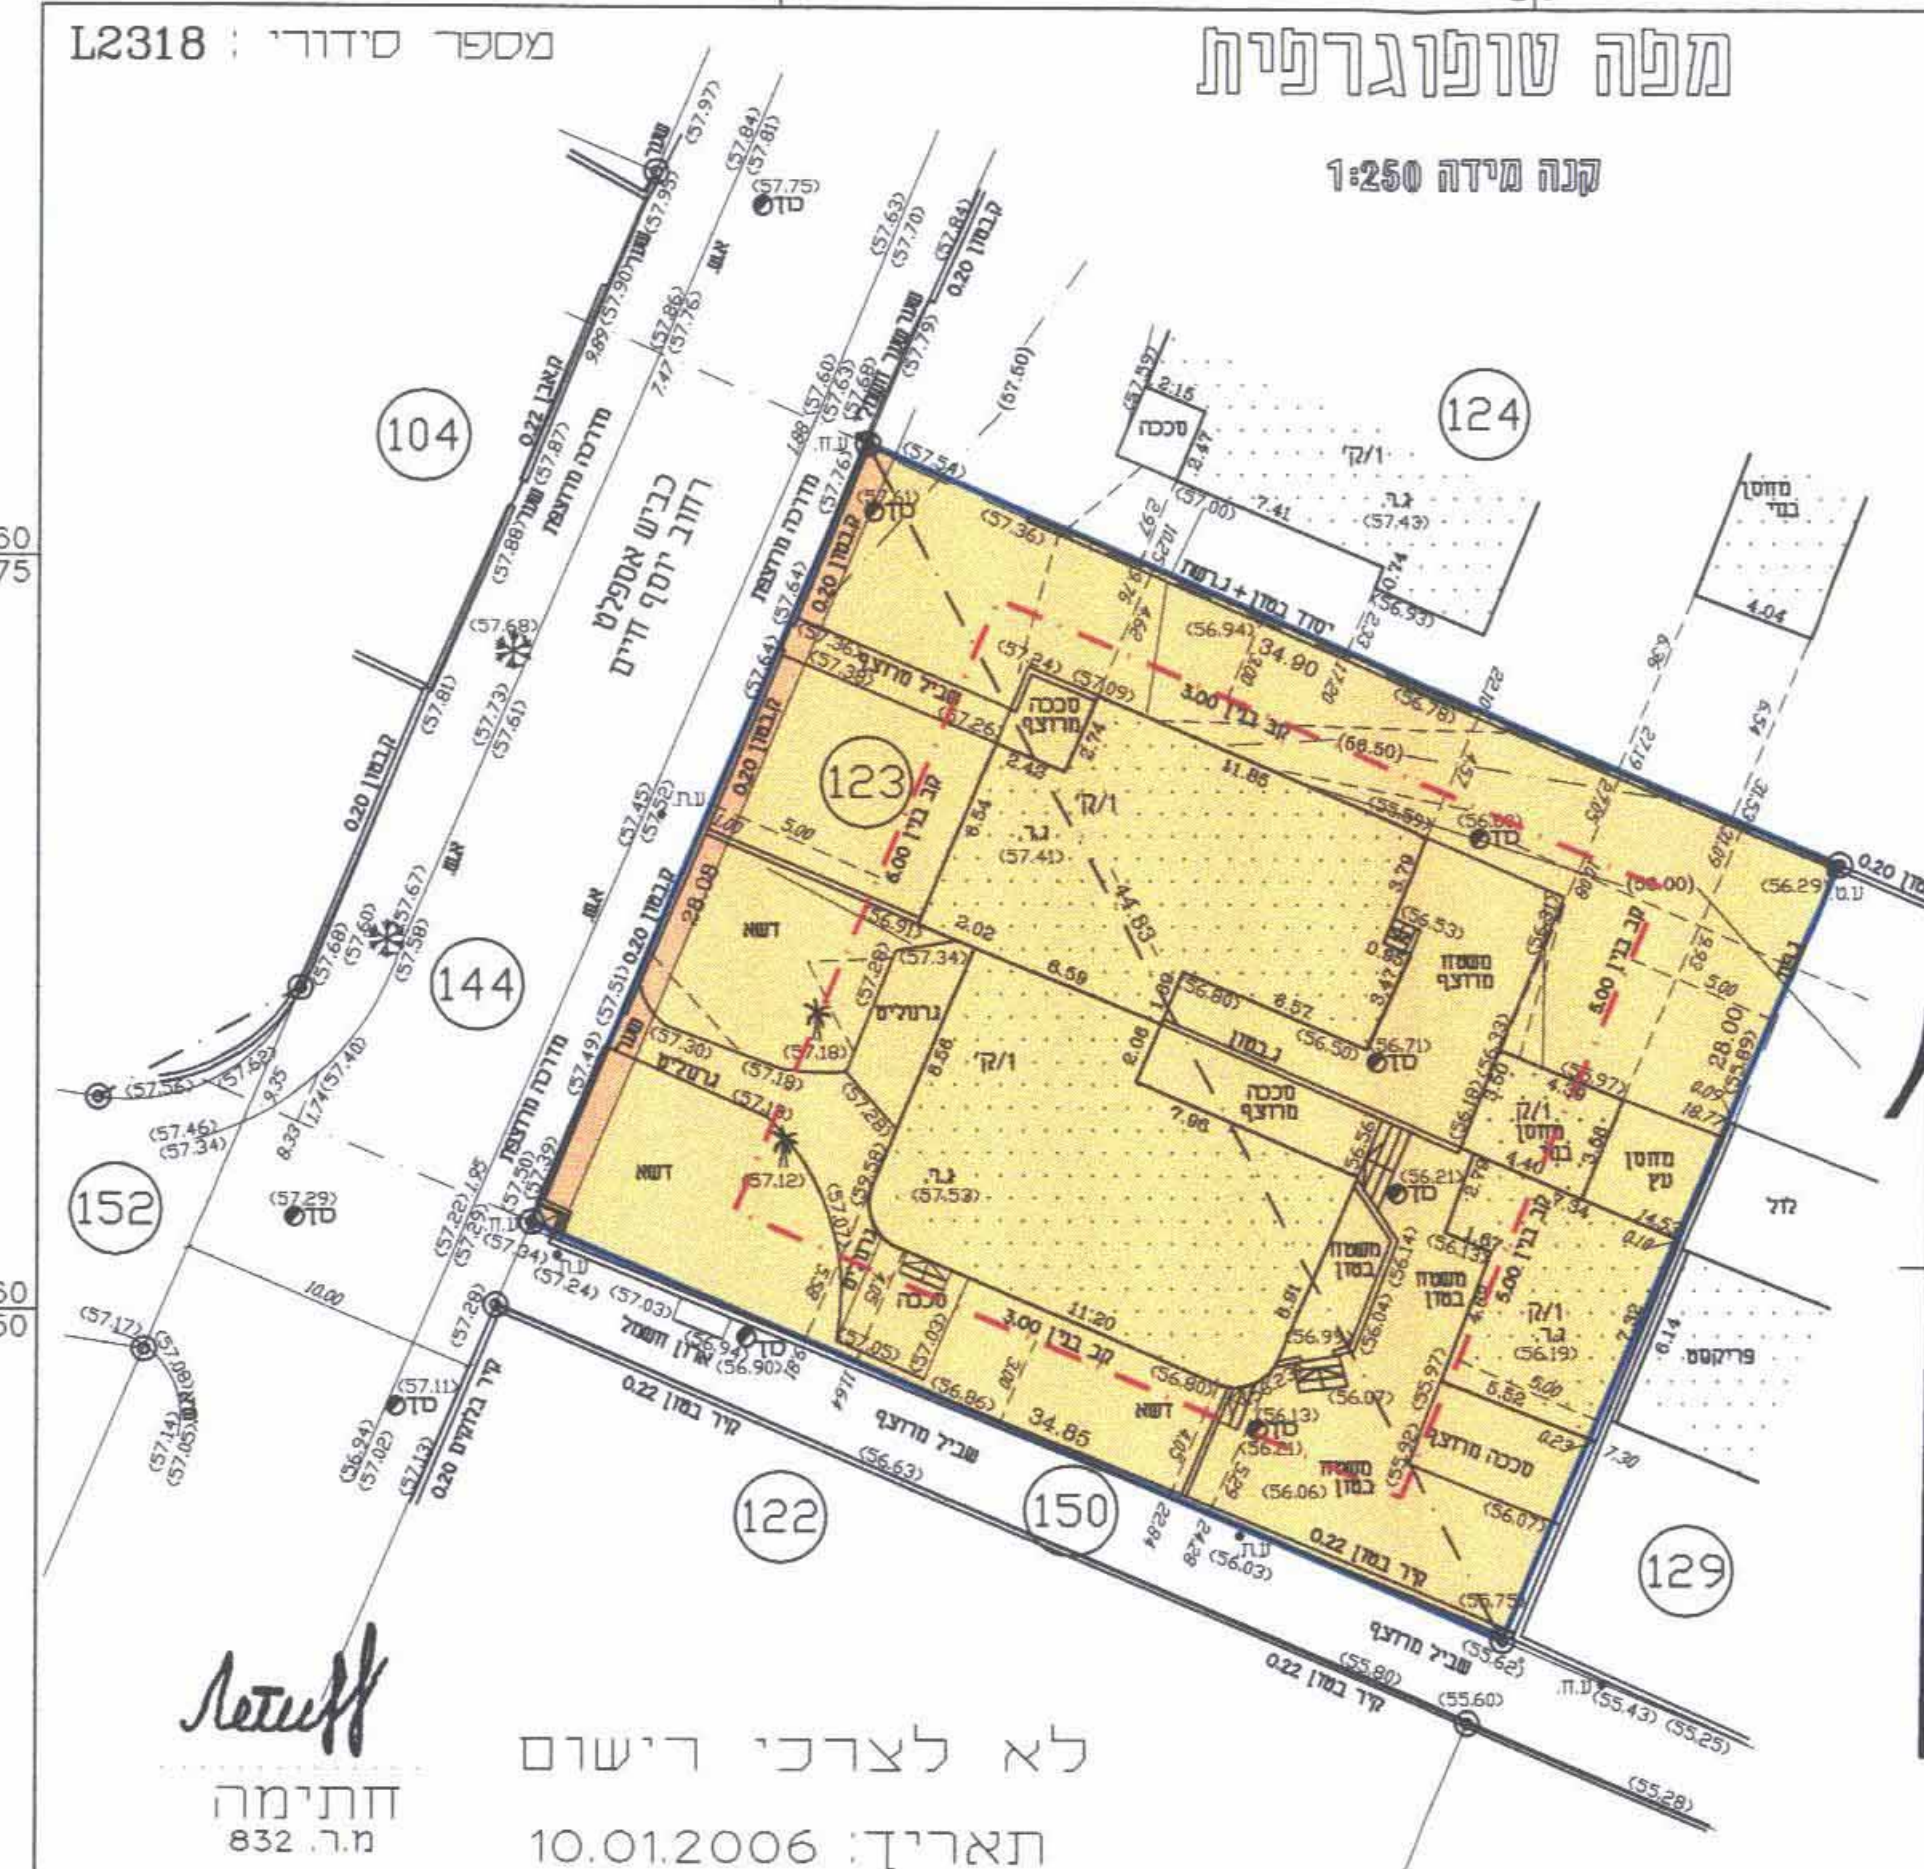

לא לצרכי רישום
 תאריך: 10.01.2006

לייפמן לאוניד . מרדד מוסמך. ת.ד. 9312 פ"ת 49193 טל: 03-9310021
 0522-959820


רמת פינקס
 גוש : 6223
 חלקה : 123
 הרכן בשביל : הבעלים
 השטח : 0.981 ד"ר

תרשים הסביבה
 ק מ. 1 : 2500



- הערות :
1. שיטת ביצוע העבודה הפלנימטרית - דיסטנס.
 2. שיטת ביצוע העבודה האלסטמטרית - דיסטנס ואיזון.
 3. הגבולות ושטח חלקה 123 מבוססים על חפז גוש רחם 6223.
 4. הגבולות אינם קשורים לרשת הגבולות הארצית.
 5. המפה קשורה לרשת הארצית.
 6. הגבולות רשמיים בסוגריים.
 7. שטח תחילת תכנון יש לקבל אישור והצוות הרשיות.

מפה טופוגרפית
 קנה מידה 1:250

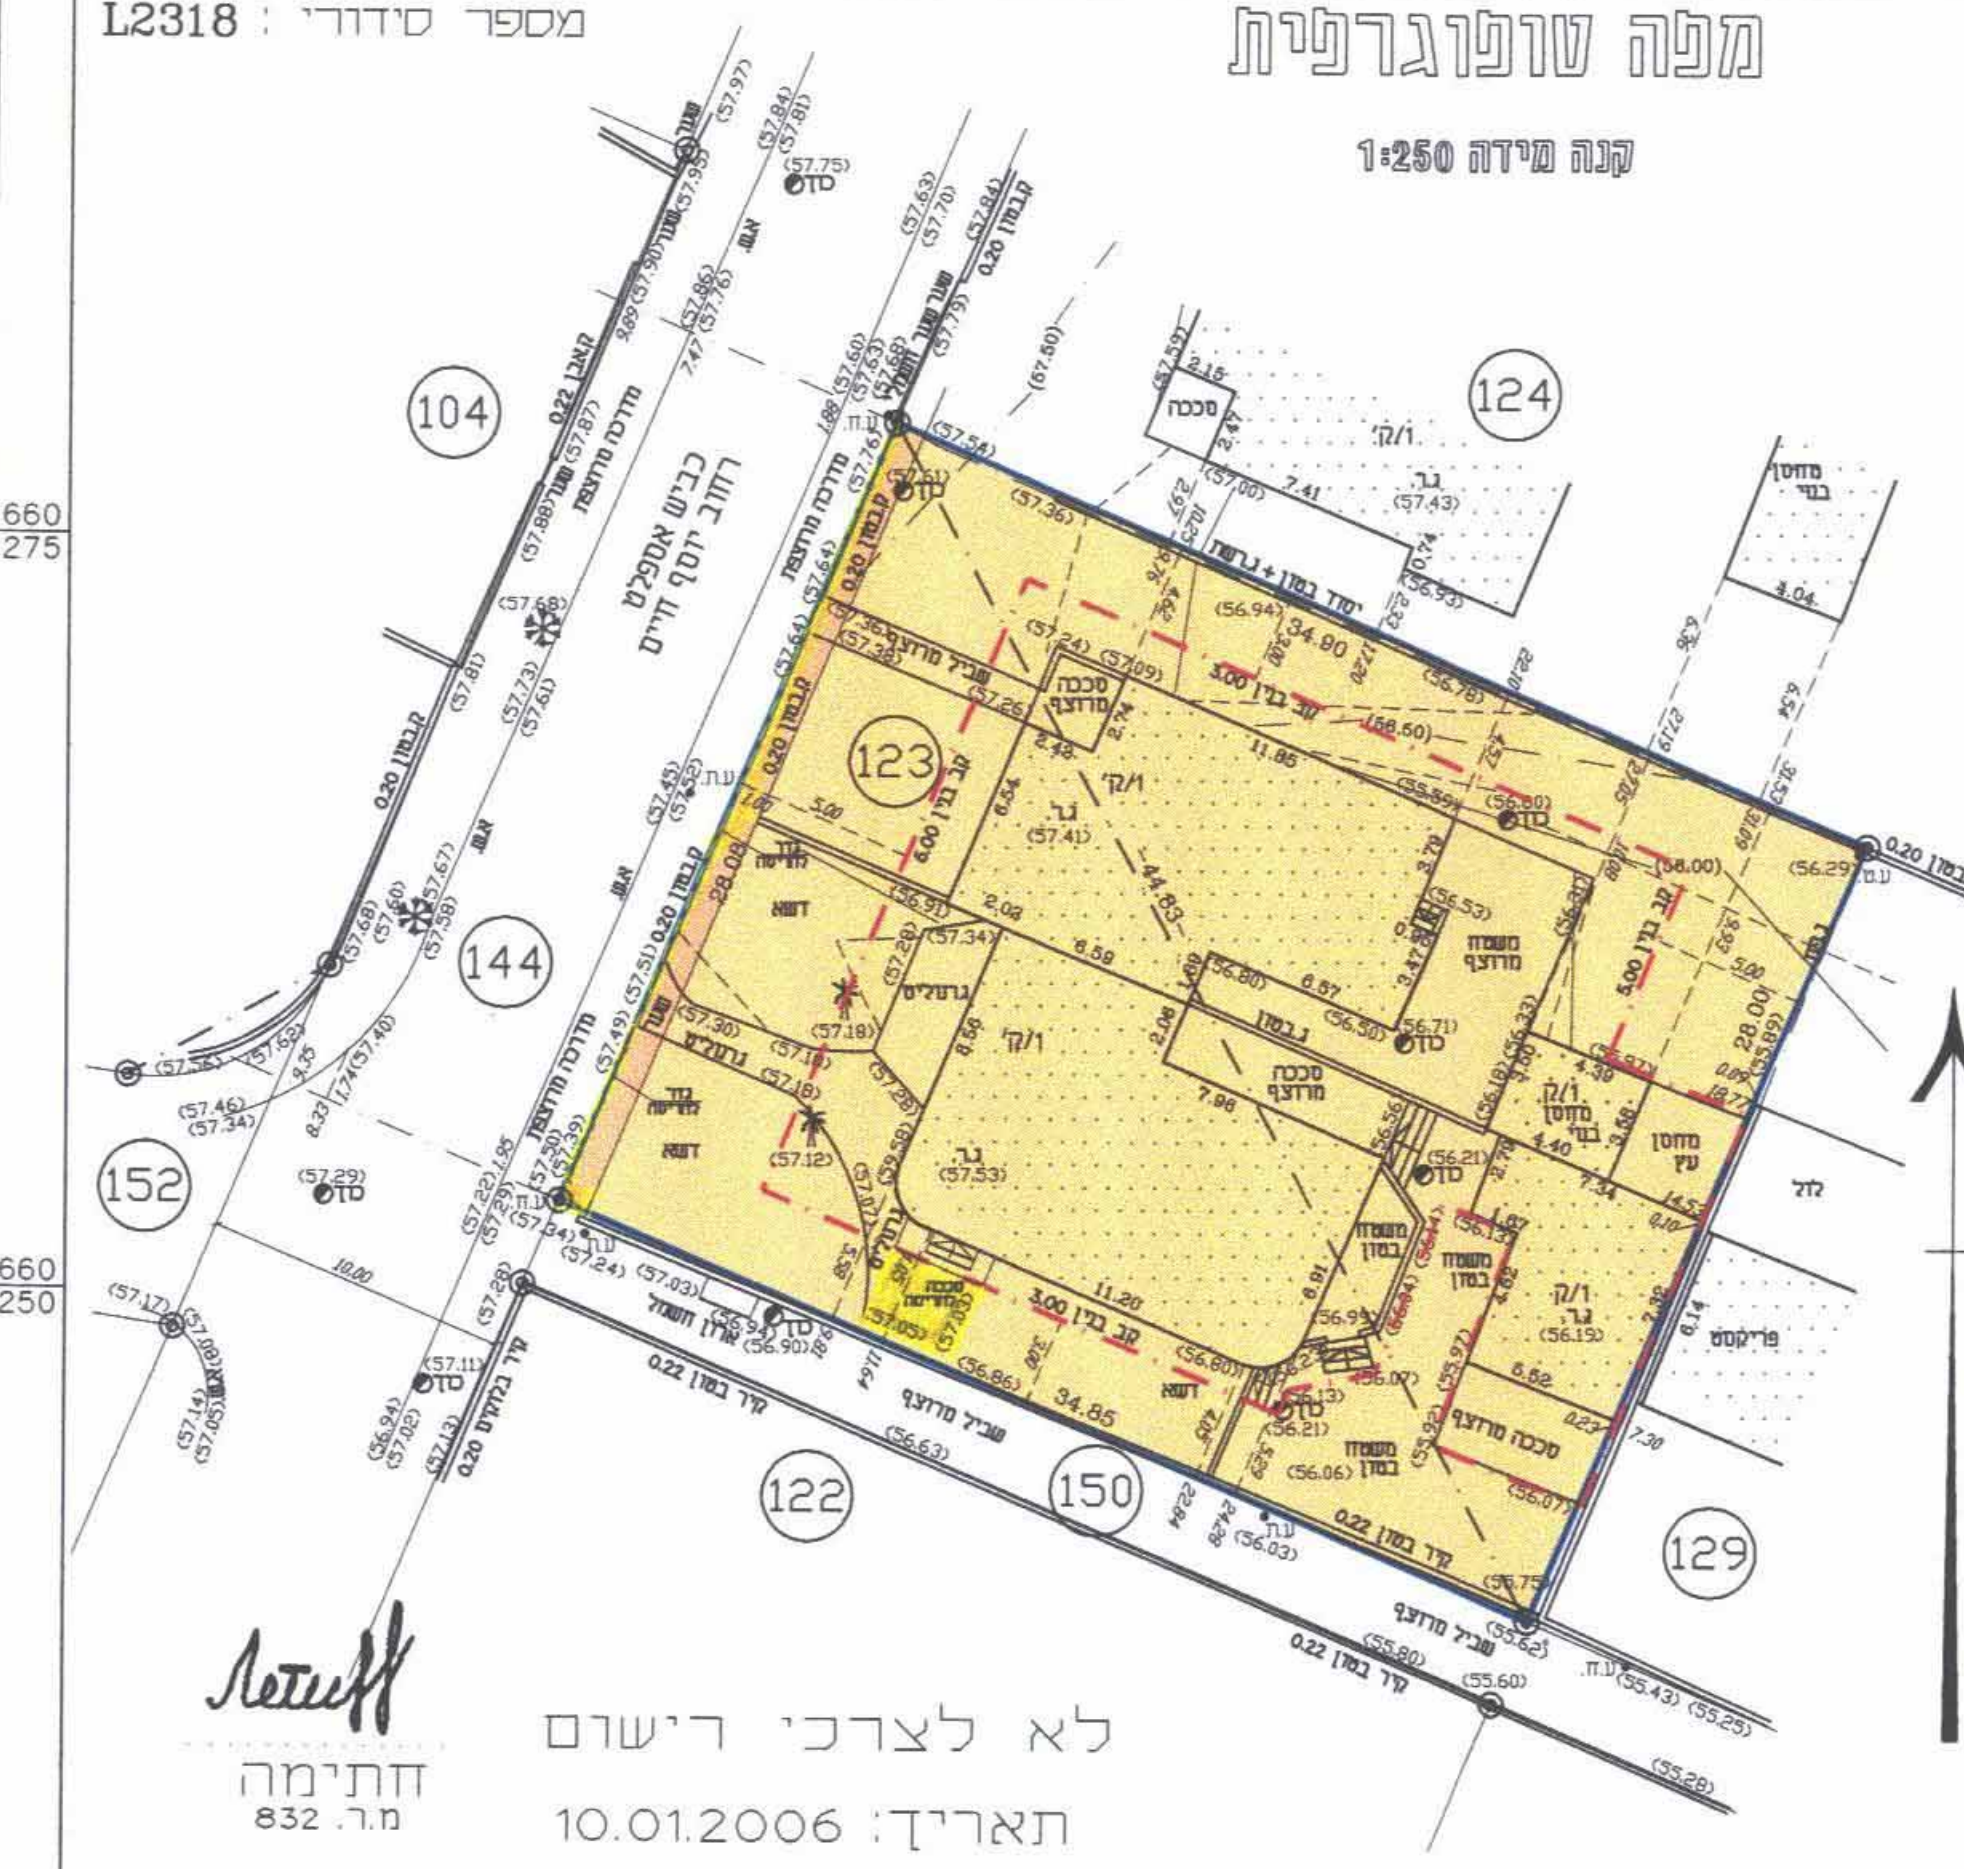

לא לצרכי רישום
 תאריך: 10.01.2006

לייפמן לאוניד . מרדד מוסמך. ת.ד. 9312 פ"ת 49193 טל: 03-9310021
 0522-959820

מצב מוצע

מצב מאוסר