

מרחב תכנון מקומי תל אביב יפו
תכנית בשמורות ועדה מקומית מס' 3634
"הירקון סוף"

מחוז : תל אביב

נפה : תל אביב-יפו

עיר : תל-אביב-יפו

תכולת התכנית : גוש : 6905

חלקה : 27 (1א + 2א)
 חלק מחלקת דרך מס' 80

שטח התכנית : כ- 690 מ"ר

היום :

י.א. בע"מ

רח' הגן 23 רמת גן 52546

בעלי הקרקע :

י.א. בע"מ

רח' הגן 23 רמת גן 52546

המתכנן :

נר. ר. - אדריכלים בע"מ

מס' רשון 73373

התשריט הוקן על כסם מפת מדידה עדכנית

לתאריך : שם :

ליוון/שיבת חנוכה המחוזית
 לתכנון ומית - תל אביב
 בילוש 2.6.02.2007

הועדה המקומית לתכנון ולבניה
 תל-אביב-יפו
 אישור תכנית מס' 3634
 תחילה המקומית החלטת 2
 כשישנה 2007.07.19 תחילה 2
 מנכ"ל הו"מ

תחמת המודטל אלסלעי
 מוד מוסמך
 מס' רשיון 1817
 טל' 051-875680

תחמת המחנן
 תל אדריכלים
 מנכ"ל הו"מ

תחמה בעל הקרקע


תחמת היום שאנו העדה

תחמת העדה המקומית

| הועדה המקומית לתכנון ולבניה תל-אביב - יפו | | |
|---|------------|----------------------------|
| מרחב תכנון תל-אביב - יפו | | |
| חוק התכנון והבניה תשכ"ה - 1965 | | |
| אישור תכנית מס' 3634 | | |
| תחילה המחוזית לתכנון ולבניה החליטה | | |
| ביום 2007.07.19 לאשר את התכנית | | |
| מנחה האגף | מנהגס העיר | יו"ר הועדה/יו"ר ועדת המשנה |
| | | תאריך: 2007.07.19 |

משרד הפנים מחוז תל-אביב
 חוק התכנון והבניה תשכ"ה - 1965
 אישור תכנית מס' 3634
 תחילה המחוזית לתכנון ולבניה החליטה
 ביום 2007.07.19 לאשר את התכנית
 יו"ר הו"מ


| מקרא | |
|------|----------------------|
| | גבול תכנית |
| | גבול גוש |
| | גבול חלקה קיימת |
| | קו כנין |
| | דרך קיימת או מאושרת |
| | אזור מגורים כ' 1 |
| | מלונאות מגורים ונופש |
| | גבול מגרש |
| | מספר חלקה 27 |

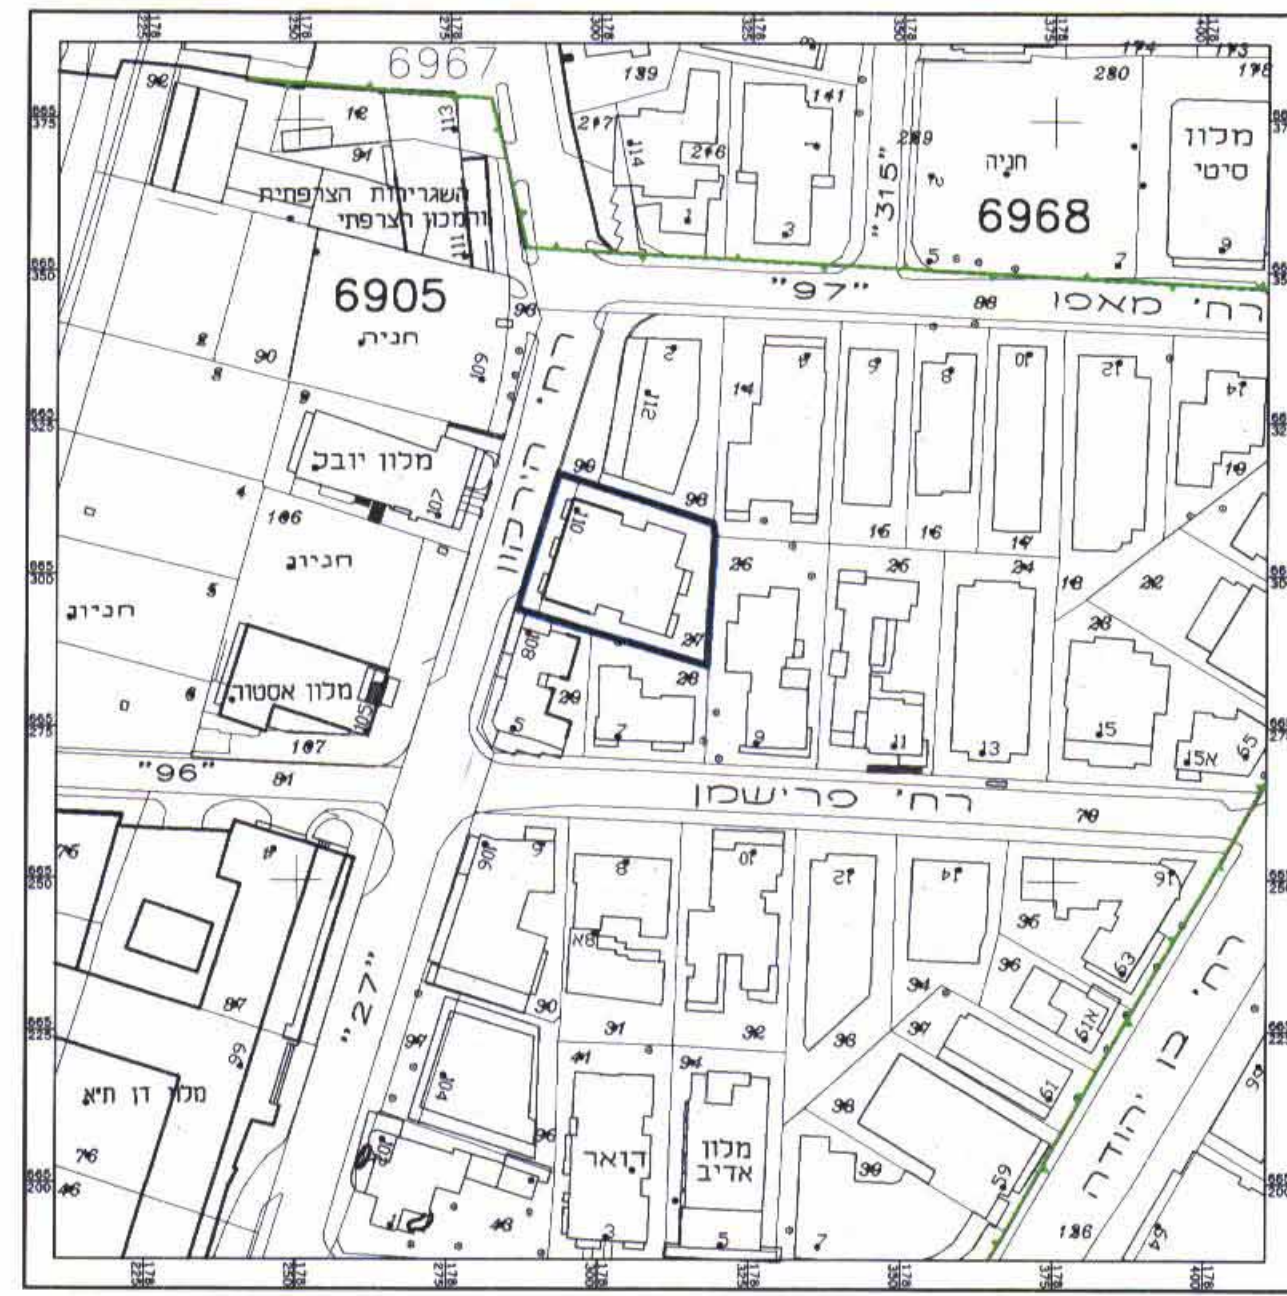


תרשים סביבה
 קו"מ 1 : 1250



מפת איתור (ללא קו"מ)

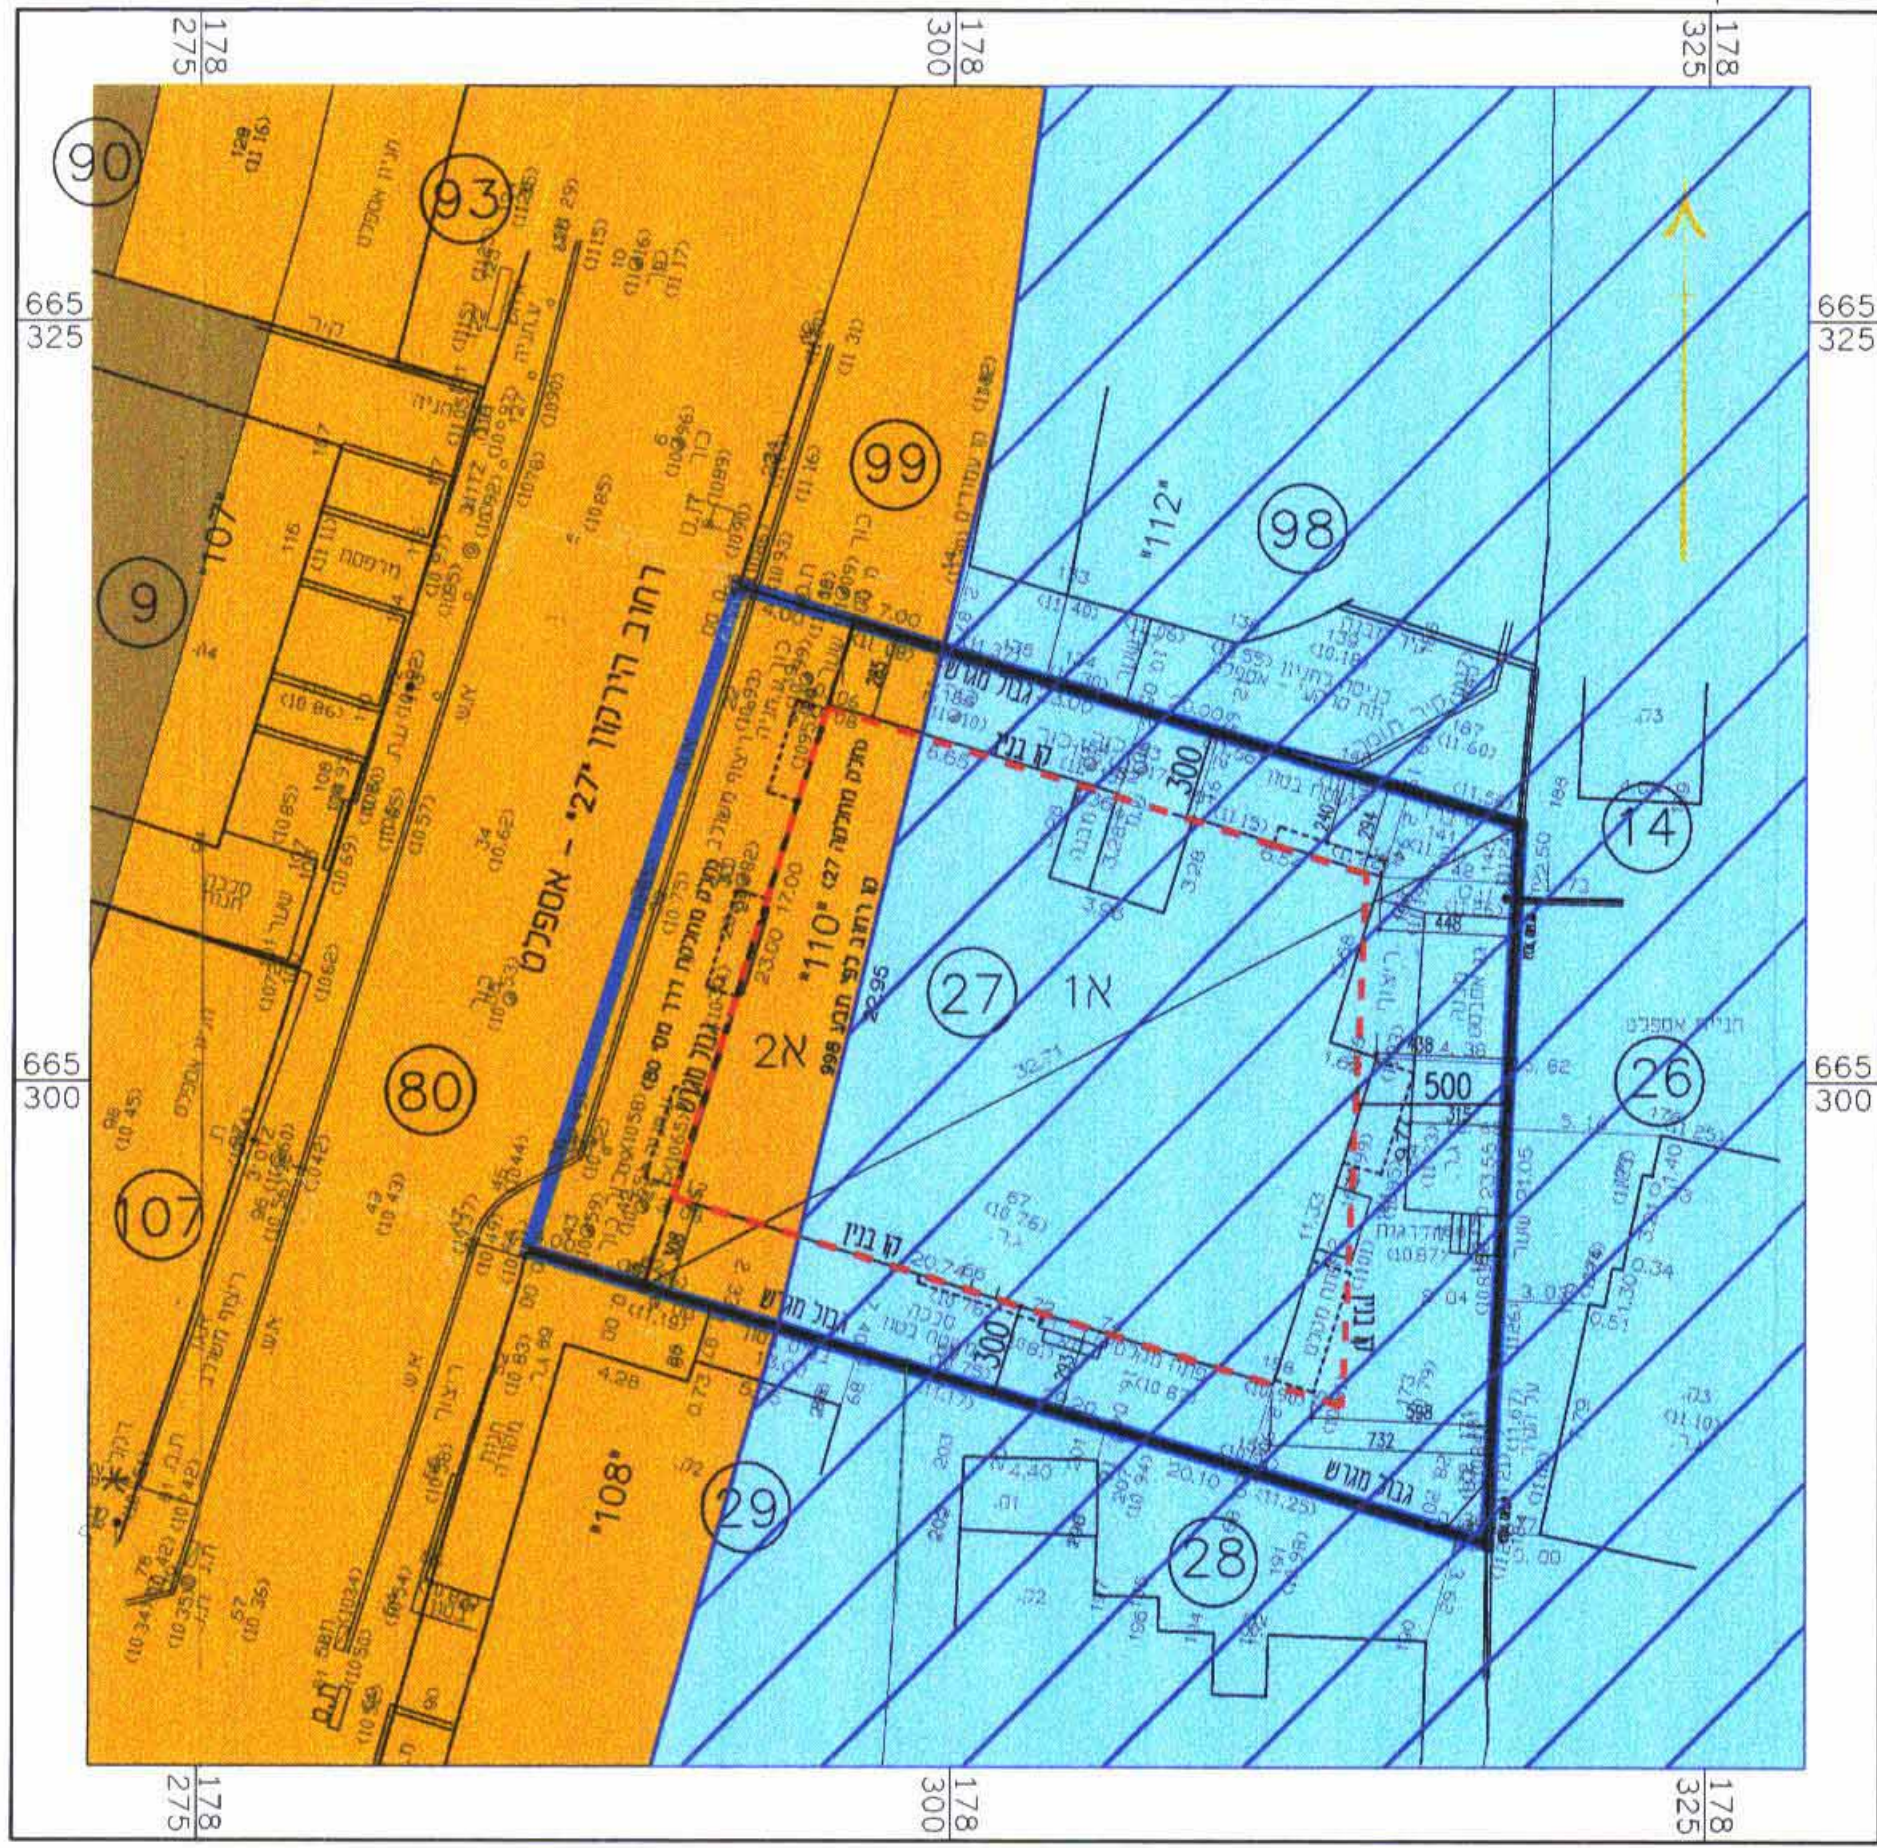

מצב קיים
 קו"מ 1 : 250

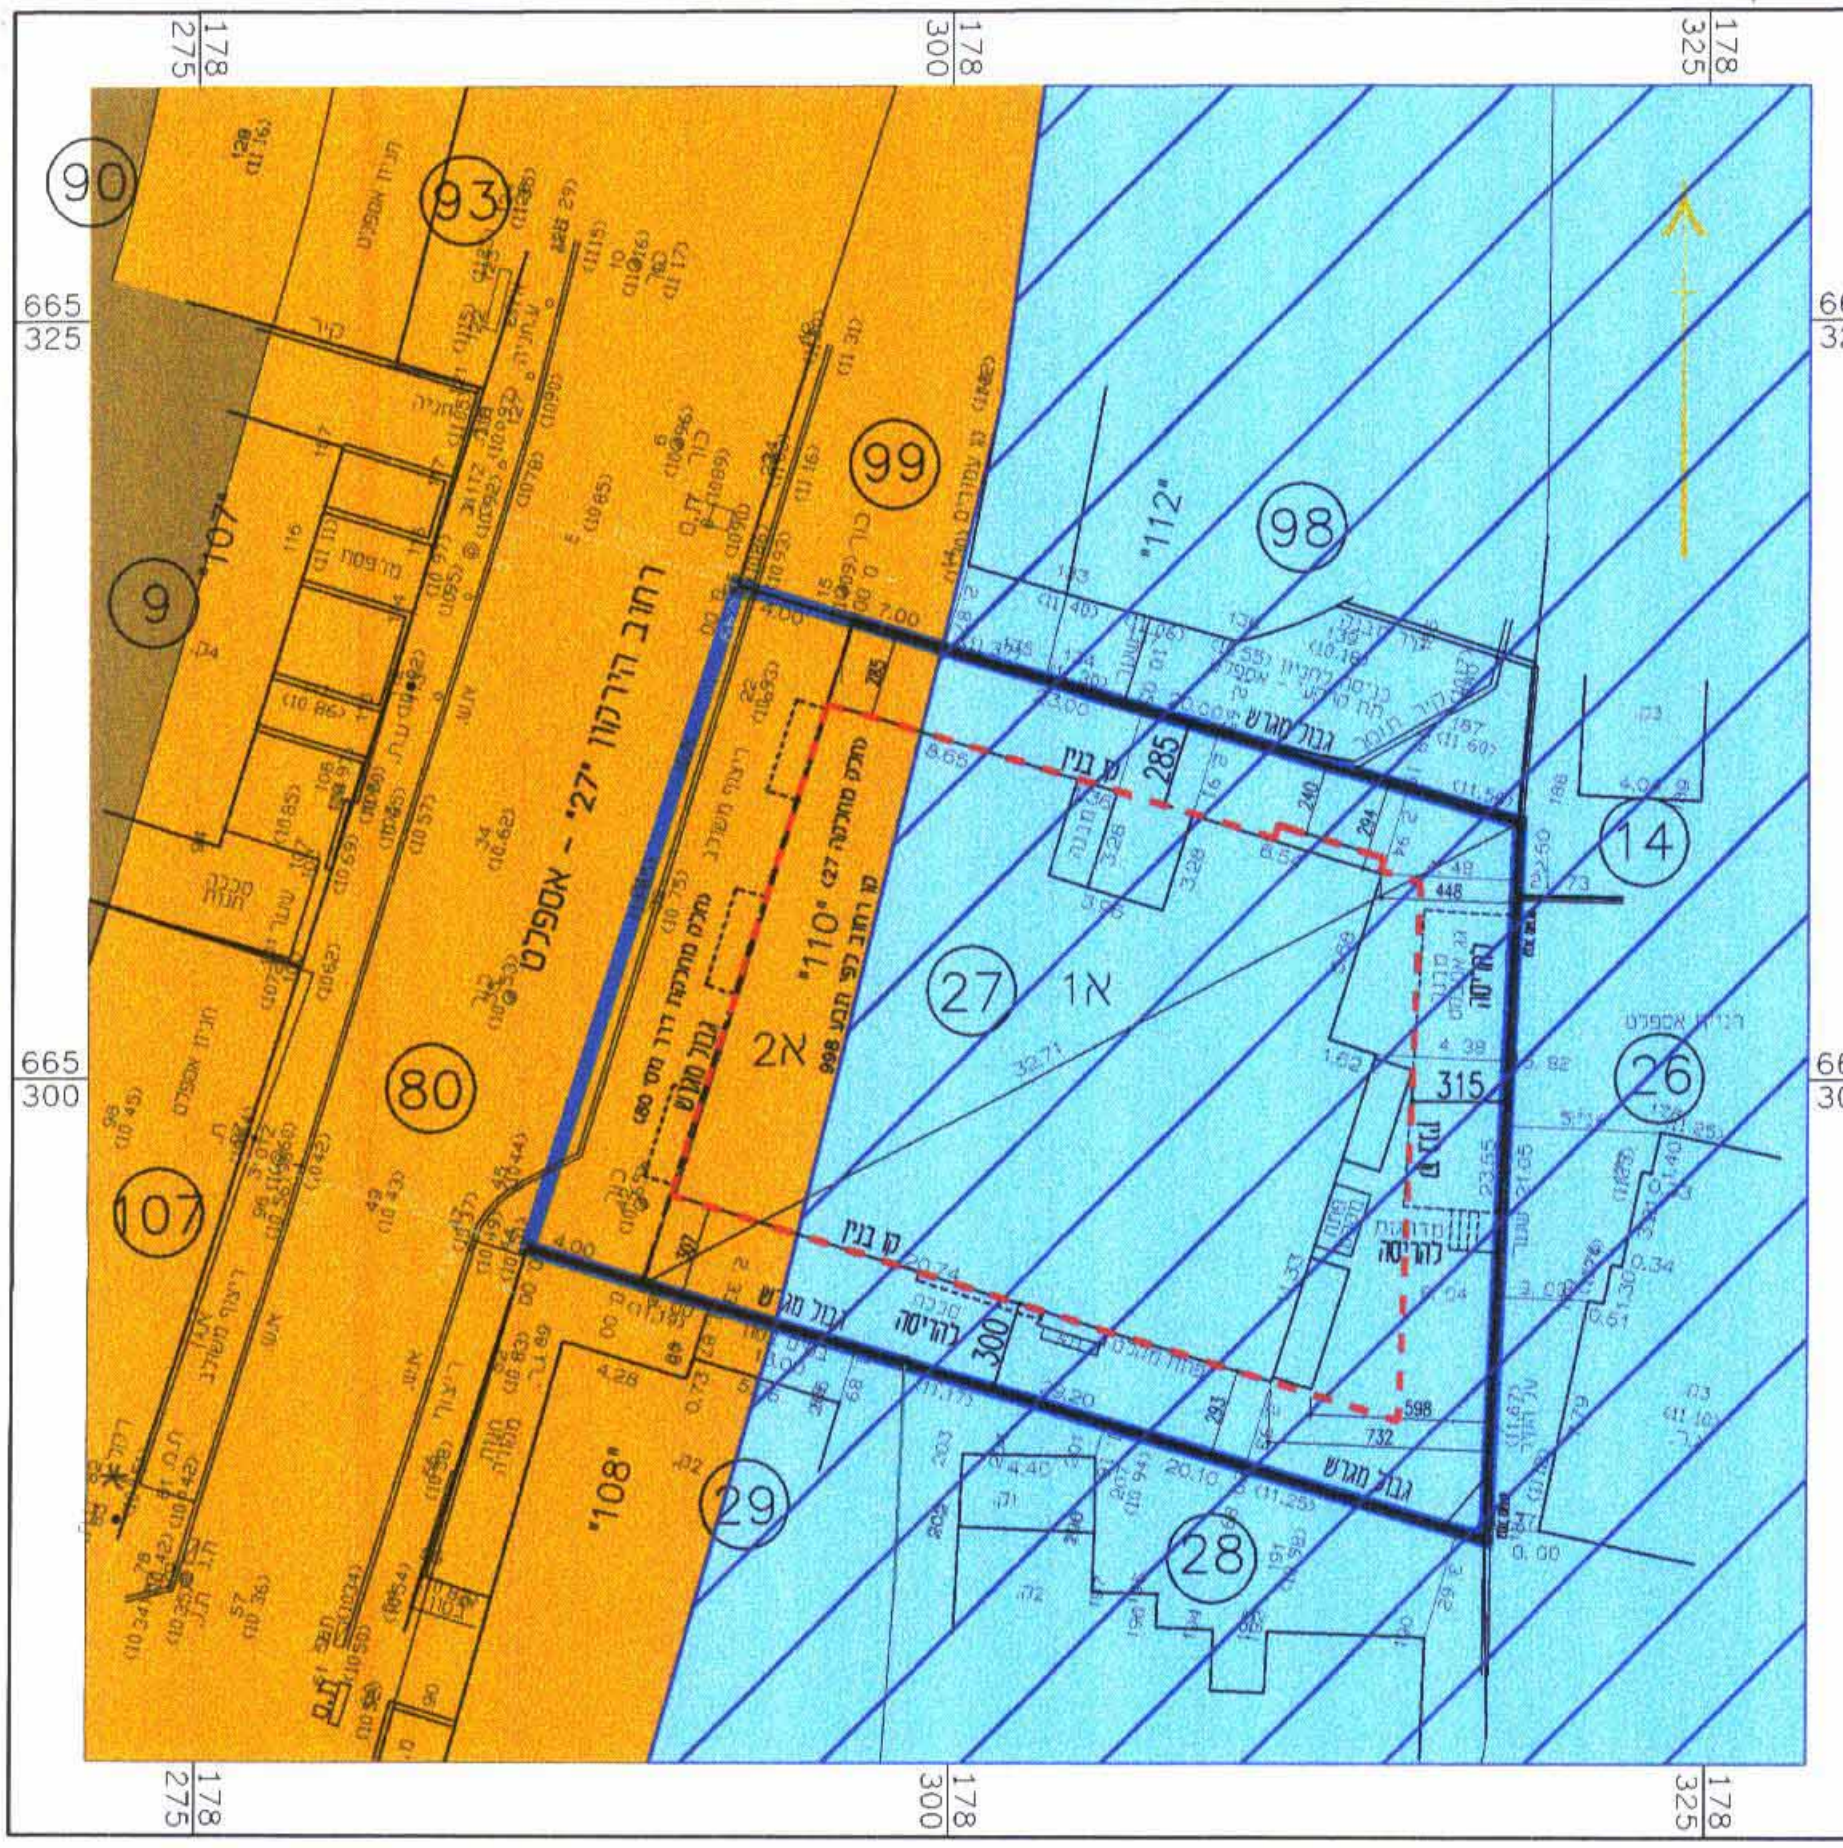

מצב מוצע
 קו"מ 1 : 250