

מאושרת

מחוז תל אביב
מרחב תכנון מקומי "אונו"
קרית אונו
תכנית מפורטת מס' קא/מק 131
שינוי לתכנית מתאר מס' תמ"מ 175 א'

מחוז: תל אביב
נפה: תל אביב יפו
עיר: קרית אונו
רחוב: ההדר 14
גוש: 6490
חלקה: 341
שטח התכנית: 0.729 ד"מ
יזום ומגיש התכנית: עדן אברהם, ת"ז: 030496848
ר'ח' ההדר 14 קרית אונו, טל: 050-6299610
אדריכלית נחמה ארליך רופין 3 קרית אונו
טל: 03-6350319 ת.ז. 001391804 מ.ר. 9287
קרן קיימת לישראל
קנה מידה: 1 : 250

מקרא:

גבול התכנית:	גבול התכנית
אזור מגורים א':	אזור מגורים א'
אזור מגורים ב':	אזור מגורים ב'
אזור מגורים ג':	אזור מגורים ג'
אזור מגורים ד':	אזור מגורים ד'
דרך קיימת:	דרך קיימת
שטח בנייני ציבור:	שטח בנייני ציבור
מס' חלקה:	מס' חלקה
קו בנין:	קו בנין
שטח ציבורי פתוח:	שטח ציבורי פתוח

חתימות:

עורך התכנית:

אדריכלית נחמה ארליך

היוזם:

עדן אברהם

חותמת ועדה מקומית לתכנון ובנייה "אונו"

הועדה המקומית לתכנון ובנייה אונו
אישור תוכנית מס' 131/ת
הועדה המקומית החליטה לאשר את
התכנית בשינוי מס' 131/ת


38

נחמה ארליך אדריכלית
ר'ח' רופין 3
קרית אונו
טל: 03-6350319
מ.ר. 9287

קרית אונו

גוש : 6490
חלקה : 341
הוכן בשביל : הבעלים
השטח : 0.729 ד"מ

תרשים הסביבה
ק מ 1 : 2500

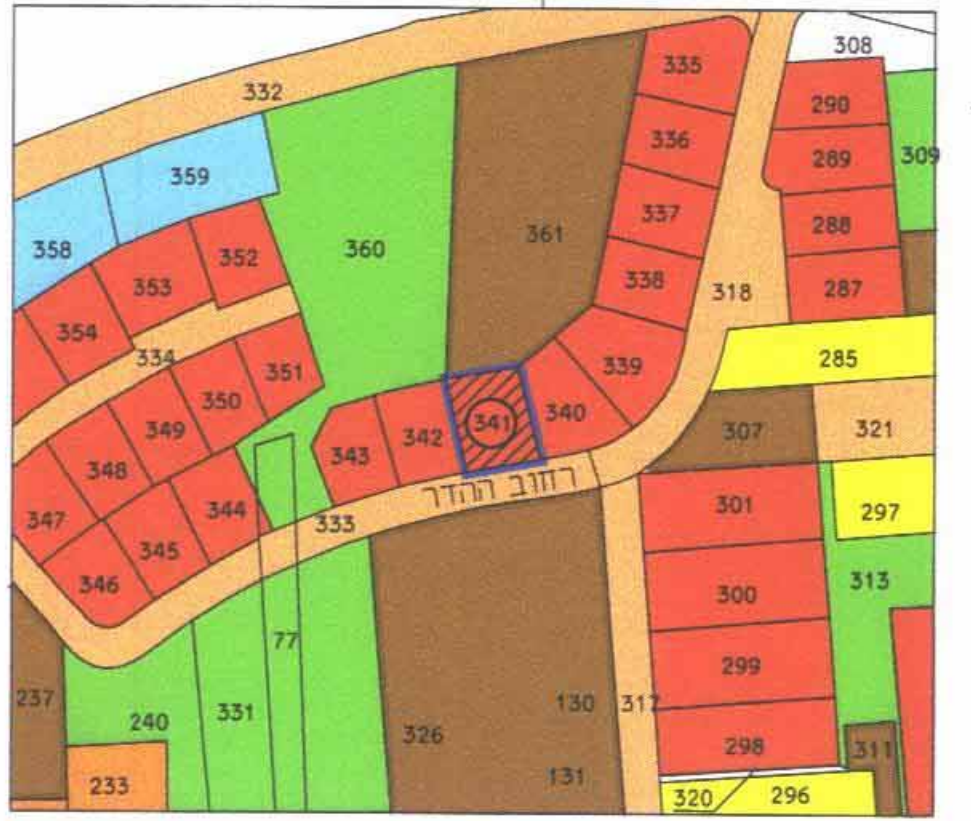


- הערות:
- המסרה של שמה וערכה המפה: קבלת מופס 4.
 - שיטת ביצוע העבודה הפלנימטרית - דיסטומט.
 - שיטת ביצוע העבודה האלטימטרית - דיסטומט ואיזון.
 - הגבולות ושטח חלקה 341 בוססים על מפת גוש רשום.
 - הגבולים אינם קשורים לרשת הגבולים הארצית.
 - המפה אינה קשורה לרשת הגבולים הארצית.
 - הגבולים רשומים בסוגריים.
 - טרם תחילת תכנון יש לקבל אישור והצגות הרשויות.

מפה סופוגרפית

מחצב קיים
קנה מידה 1:250

מספר סידורי : L2243

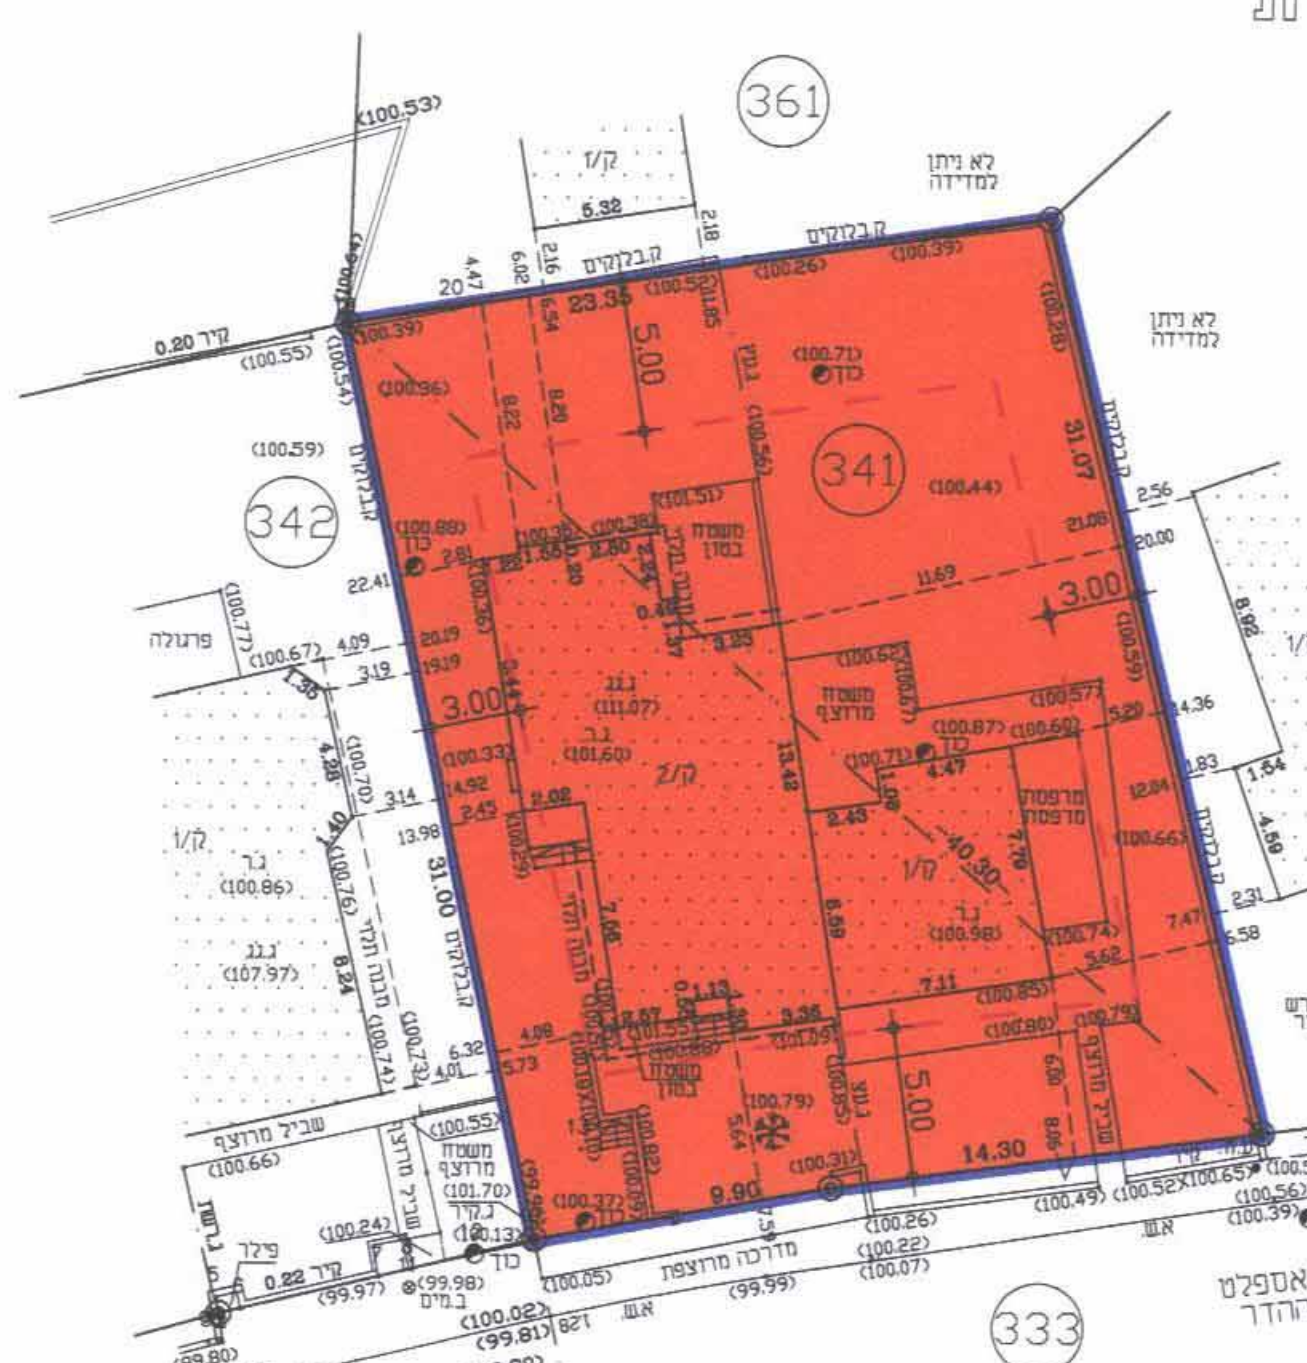

הערות:

- המסרה של שמה וערכה המפה: קבלת מופס 4.
- שיטת ביצוע העבודה הפלנימטרית - דיסטומט.
- שיטת ביצוע העבודה האלטימטרית - דיסטומט ואיזון.
- הגבולות ושטח חלקה 341 בוססים על מפת גוש רשום.
- הגבולים אינם קשורים לרשת הגבולים הארצית.
- המפה אינה קשורה לרשת הגבולים הארצית.
- הגבולים רשומים בסוגריים.
- טרם תחילת תכנון יש לקבל אישור והצגות הרשויות.

לא לצרכי רישום


תאריך: 17.11.2005

לייפמן לאוניד . מרדד מוסמך ת.ז. 9312 ת.פ' 49193 טל: 03-9310021
0522-959820

קרית אונו

גוש : 6490
חלקה : 341
הוכן בשביל : הבעלים
השטח : 0.729 ד"מ

תרשים הסביבה
ק מ 1 : 2500

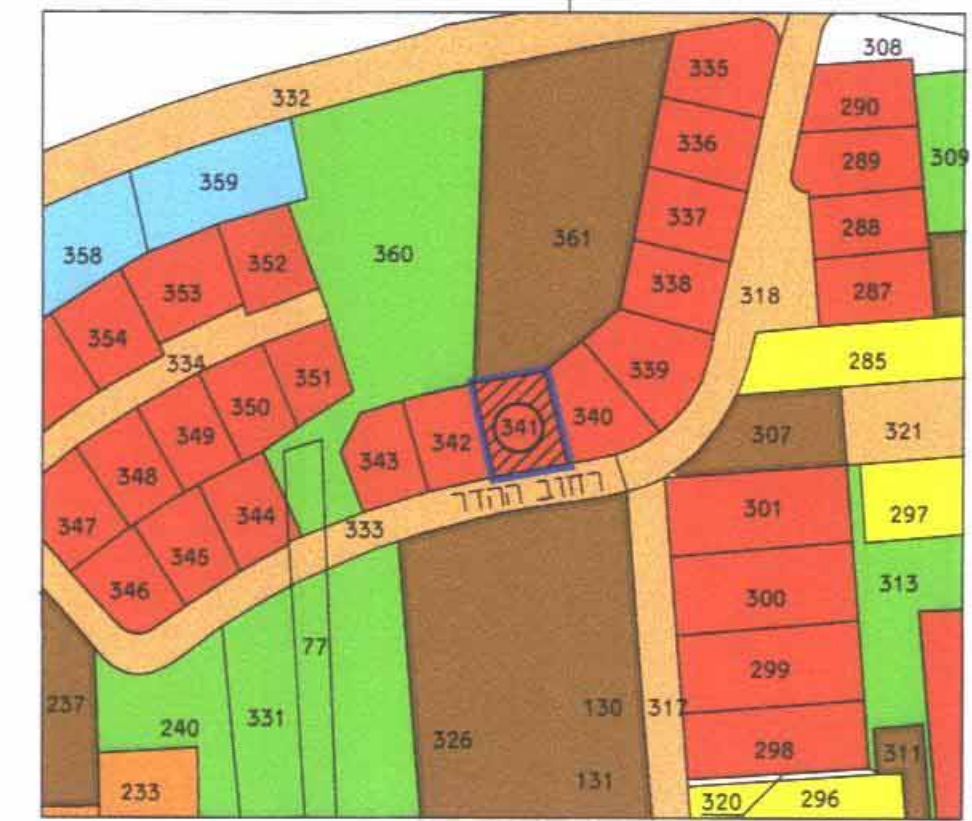


- הערות:
- המסרה של שמה וערכה המפה: קבלת מופס 4.
 - שיטת ביצוע העבודה הפלנימטרית - דיסטומט.
 - שיטת ביצוע העבודה האלטימטרית - דיסטומט ואיזון.
 - הגבולות ושטח חלקה 341 בוססים על מפת גוש רשום.
 - הגבולים אינם קשורים לרשת הגבולים הארצית.
 - המפה אינה קשורה לרשת הגבולים הארצית.
 - הגבולים רשומים בסוגריים.
 - טרם תחילת תכנון יש לקבל אישור והצגות הרשויות.

מפה סופוגרפית

מחצב מוצע
קנה מידה 1:250

מספר סידורי : L2243

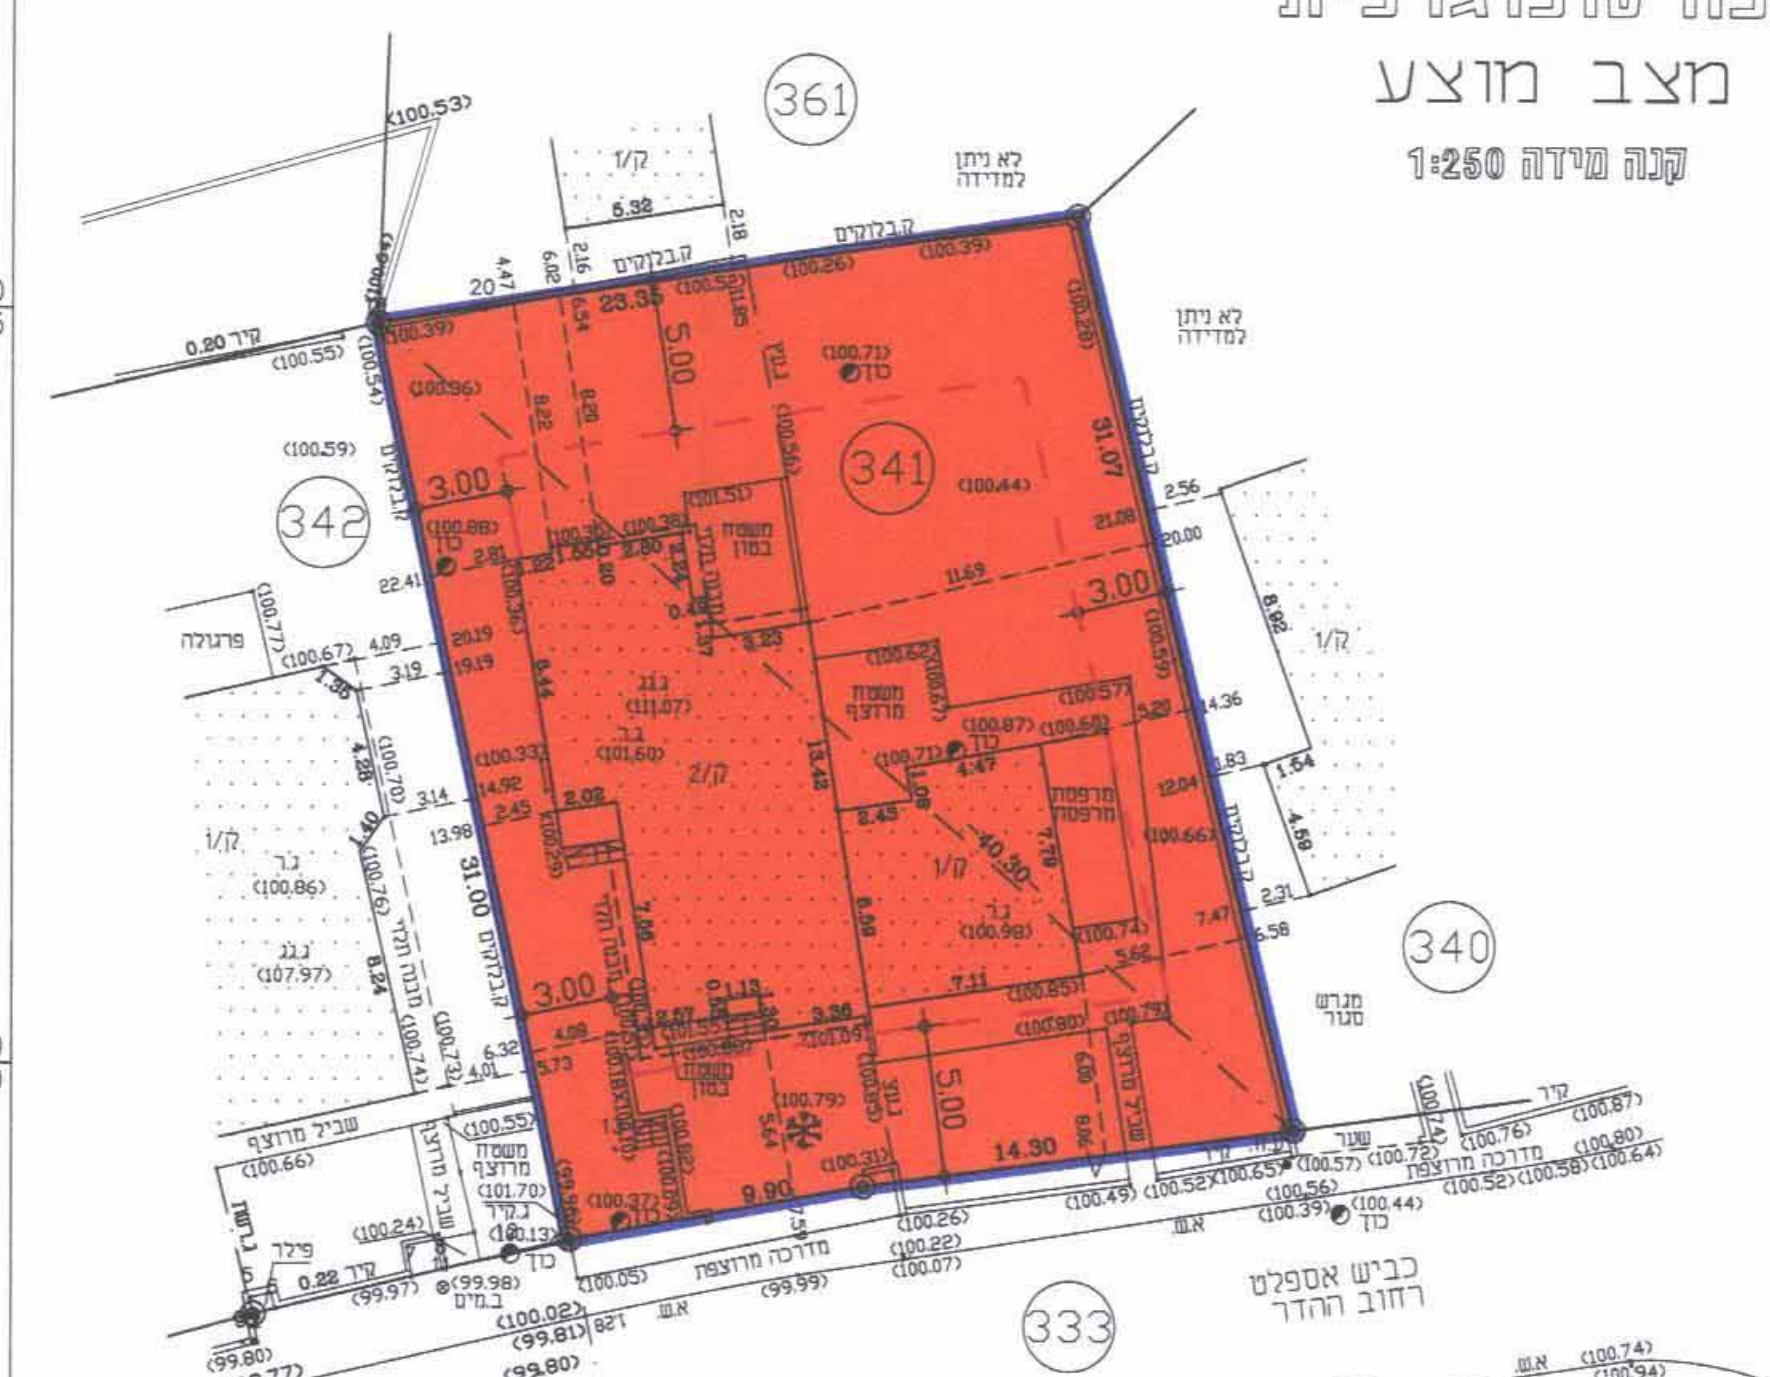

לא לצרכי רישום

תאריך: 17.11.2005

לייפמן לאוניד . מרדד מוסמך ת.ז. 9312 ת.פ' 49193 טל: 03-9310021
0522-959820