


מחוז מרכז
מרחב תכנון מקומי - גבעתיים
תכנית מס' גב/מק/483
המהווה שינוי לתכנית גב/53, גב/מק/2002
תשרים
ק. מ. 1 : 250

מחוז : תל אביב
נפה : גבעתיים
מקום : גבעתיים
גוש : 6160
חלקה : 161
שטח התכנית : 0.505 דונם


בעלי הקרקע : מ.מ.
היוזם ומגיש התכנית : מרגוט רביבו
רח' נרקיס 3 גבעתיים
טל: 054-4883464

מתכנן : א. קומיסטר אדריכלים
אירנה קומיסטר מס' רישון 63965
רח' עוזיאל 46 רמת גן
טל/פקס: 03-5749795

מקרא	
	גבול התכנית
	שטח לבניני ציבור
	אזור מגורים 2ב
	דרך קיימת או מאושרת
	מספר מגרש
	סימון דרך
	קו בנין
	קו בנין לביטול
	גבול מגרש

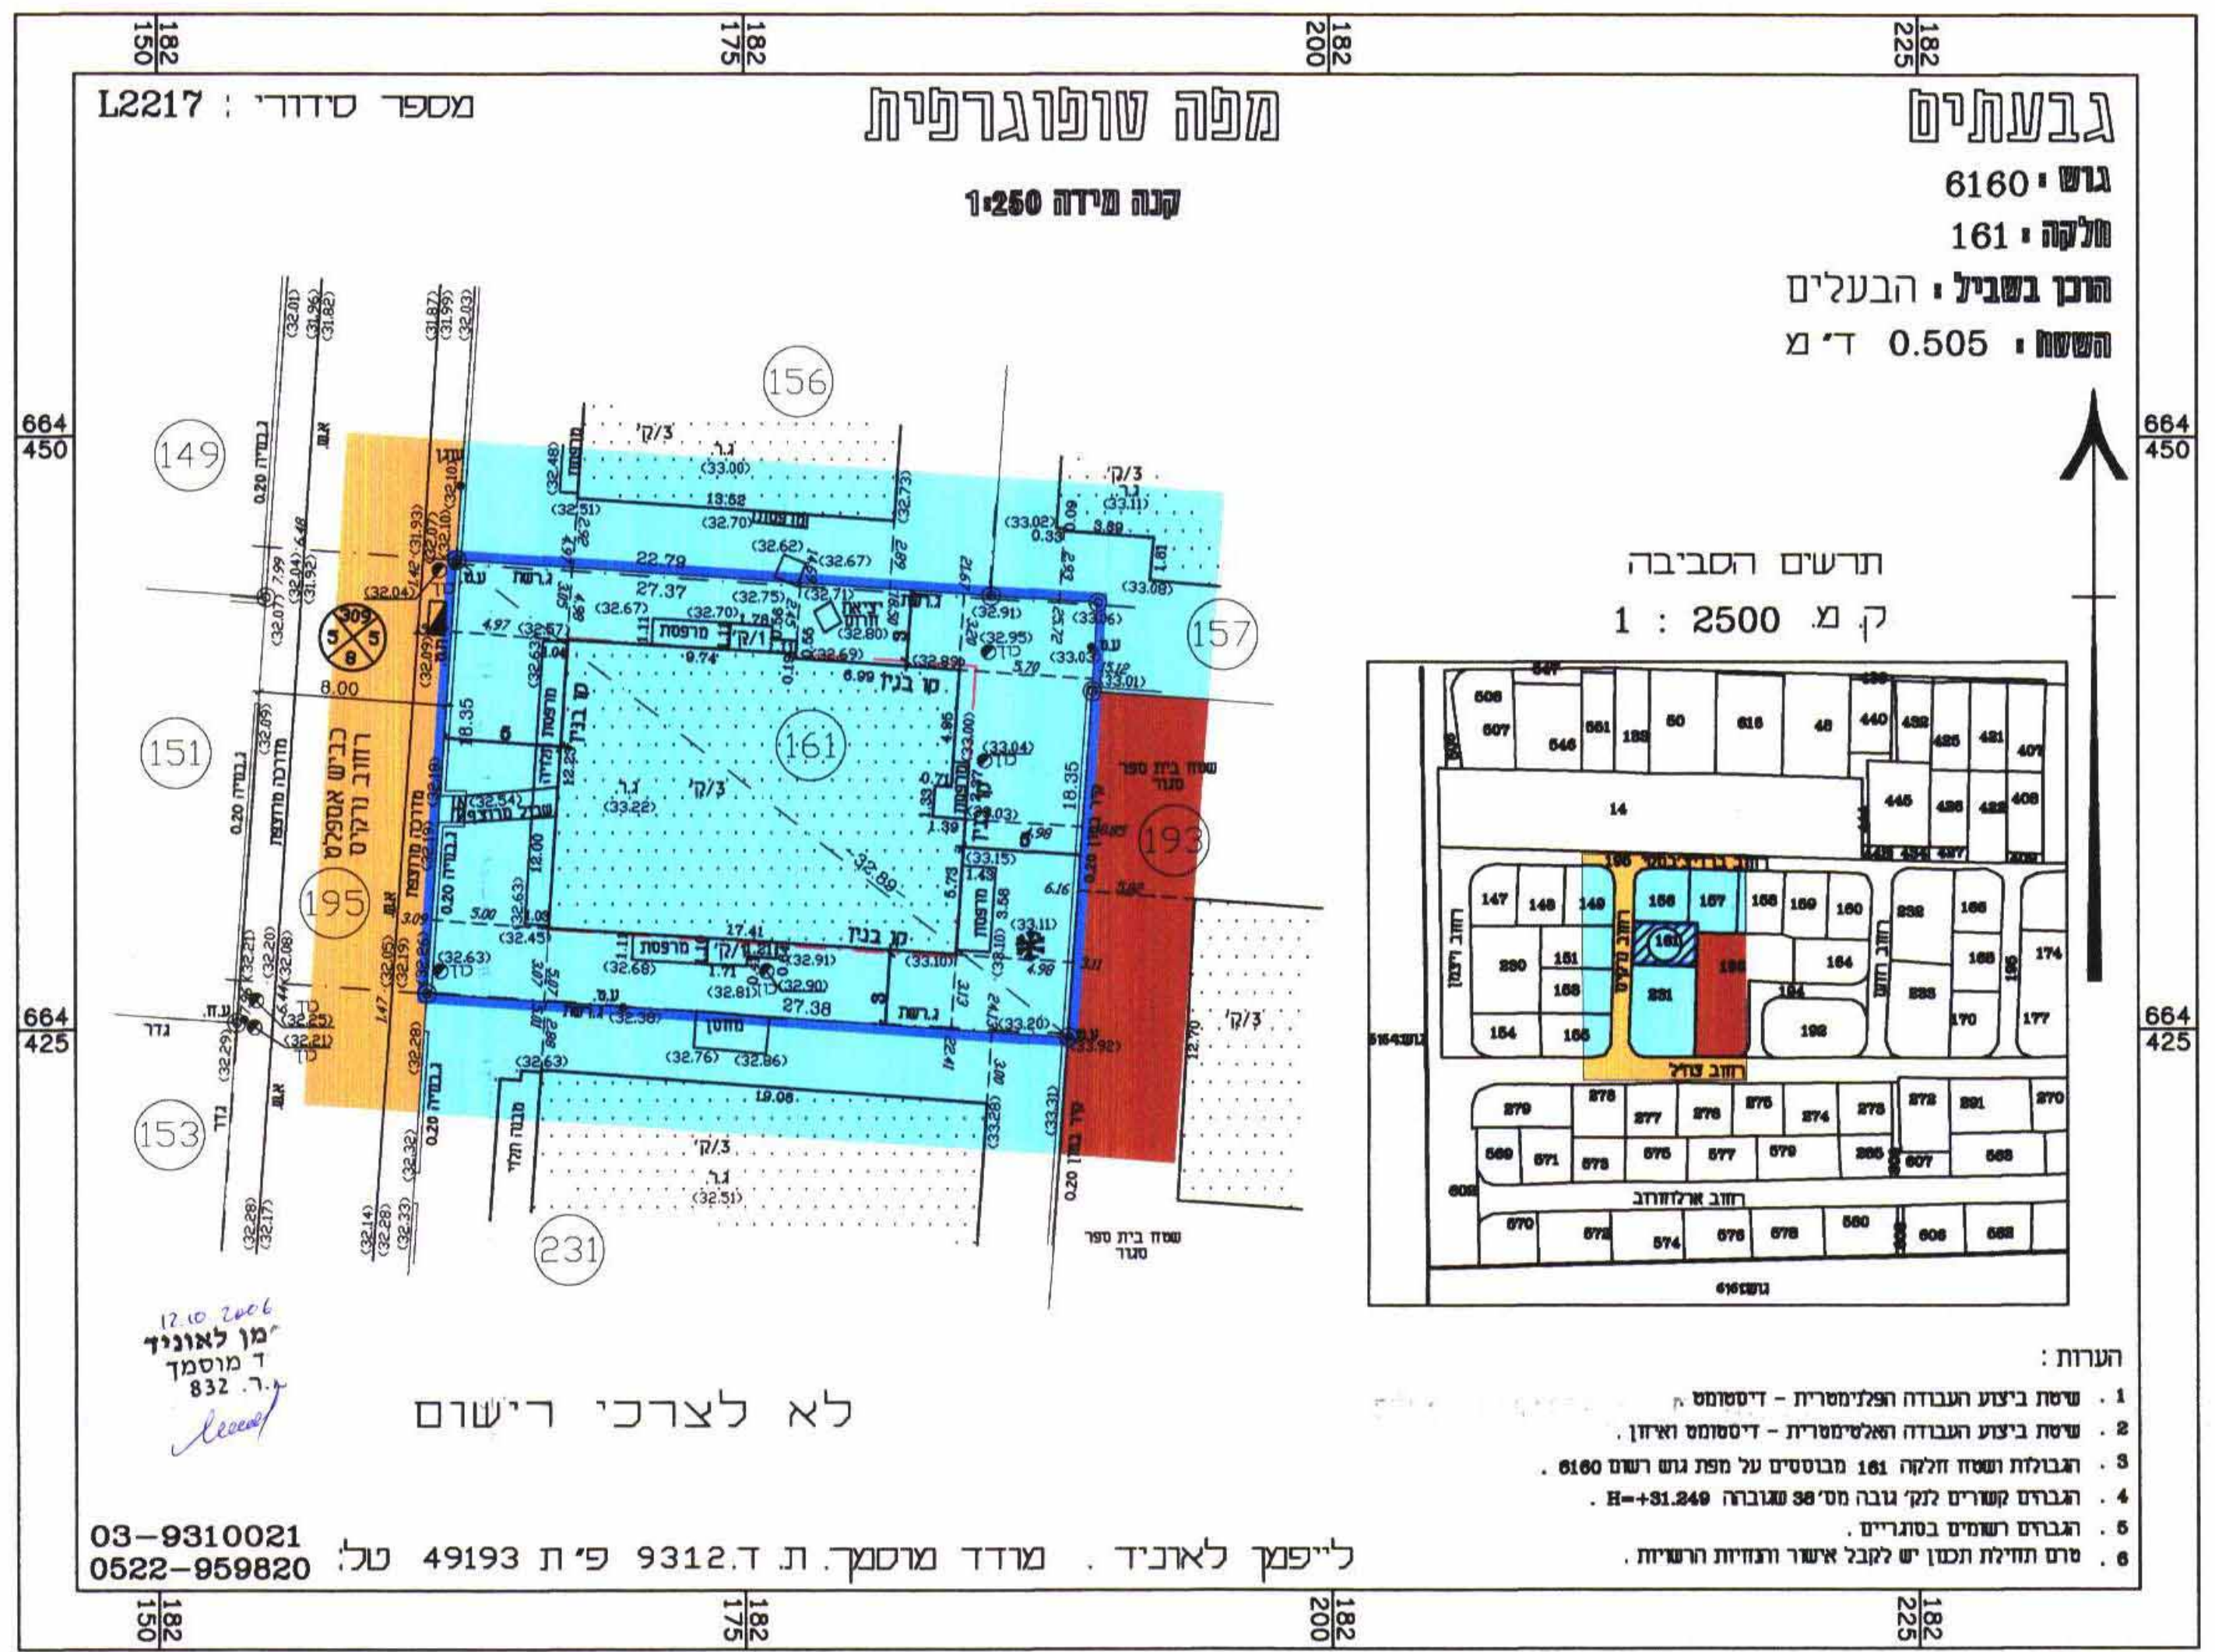

מצב קיים
ק.מ. 1 : 250

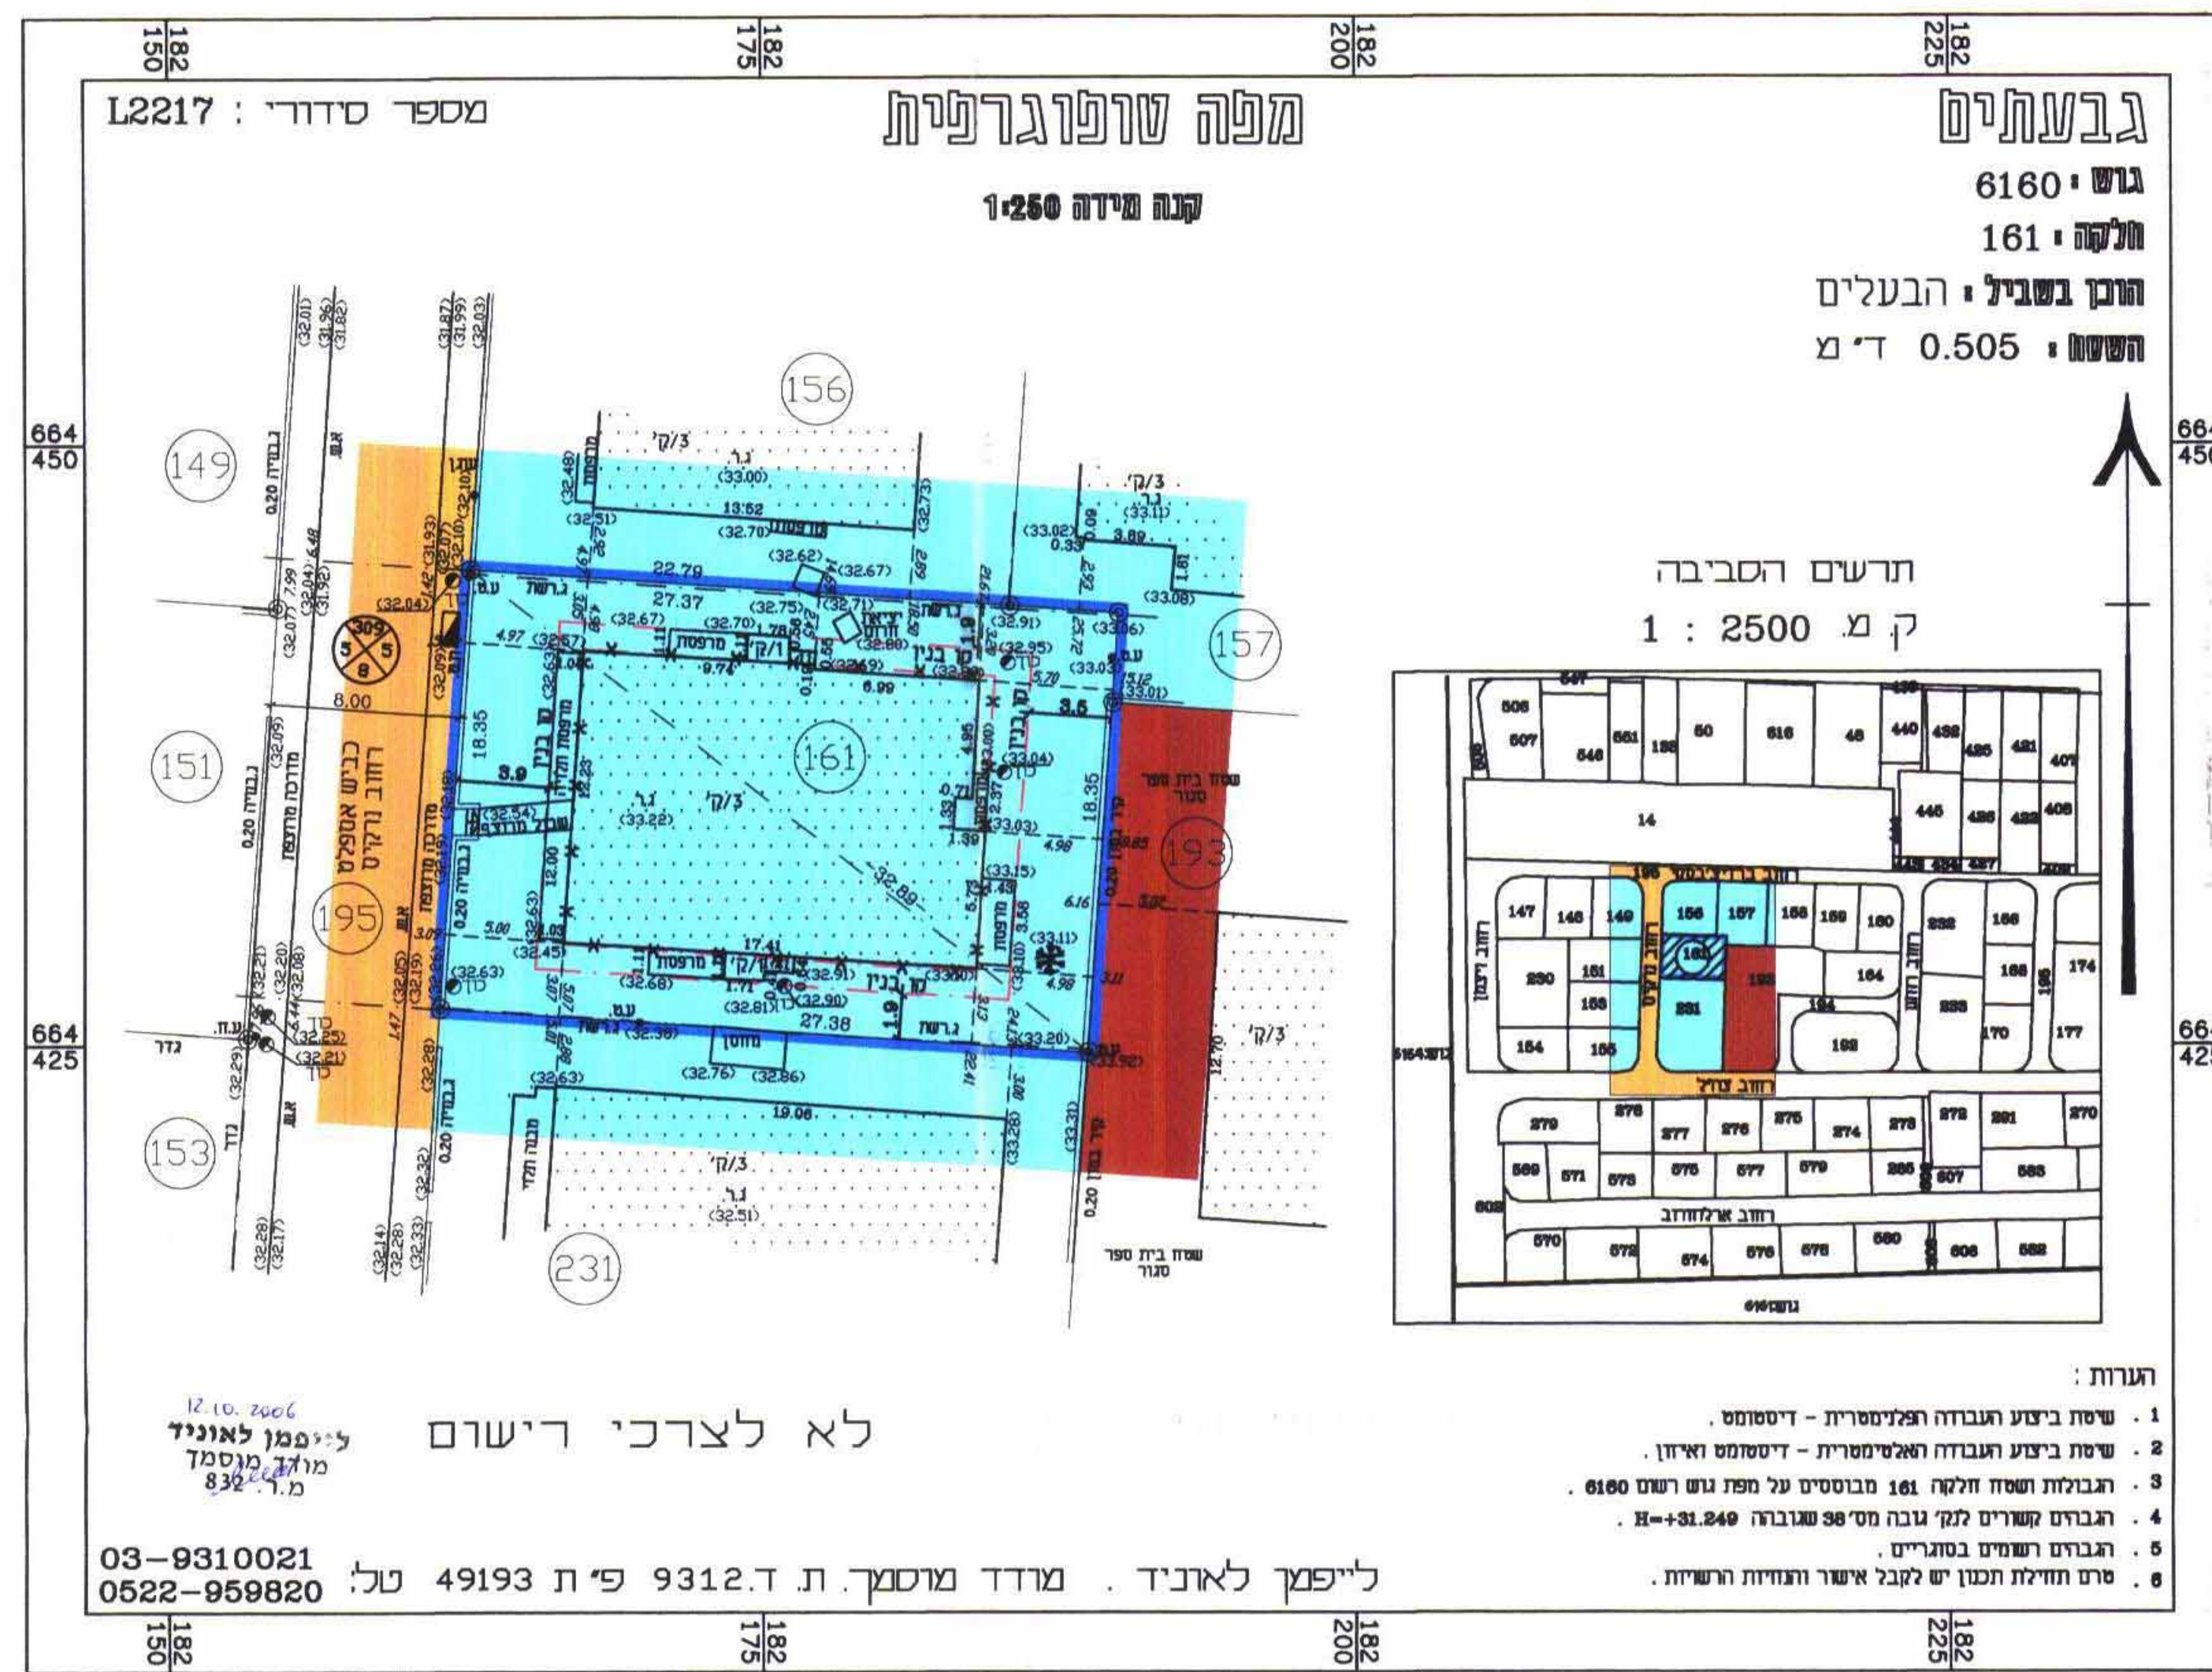

מצב מוצע
ק.מ. 1 : 250