




תכנית שיכון ציבורי
תל-אביב - כפר שלם "כפיר מזרח"
הוכן על פי חוק רישום שיכונים ציבורים (הוראת שעה) תשכ"ד 1964
תכנית מס' 3/06/43(42)

לוח שמחים ואזורים			
שם האזור	מס' המגרש	שטח ב-ד'	שטח ב-%
שטח שאינו כלול בתכנית	600	3.954	100.0%
סה"כ		3.954	100.0%

מחוז : תל-אביב
נפה : תל-אביב יפו
שטח התכנית : 3.954 ד'
קנה מידה : 1:1000
גושים וחלקות :
גוש : 6132 חלקי חלקות : 62,61

מקרא
גבול התכנית
שטח שאינו כלול בתכנית
מספר מגרש

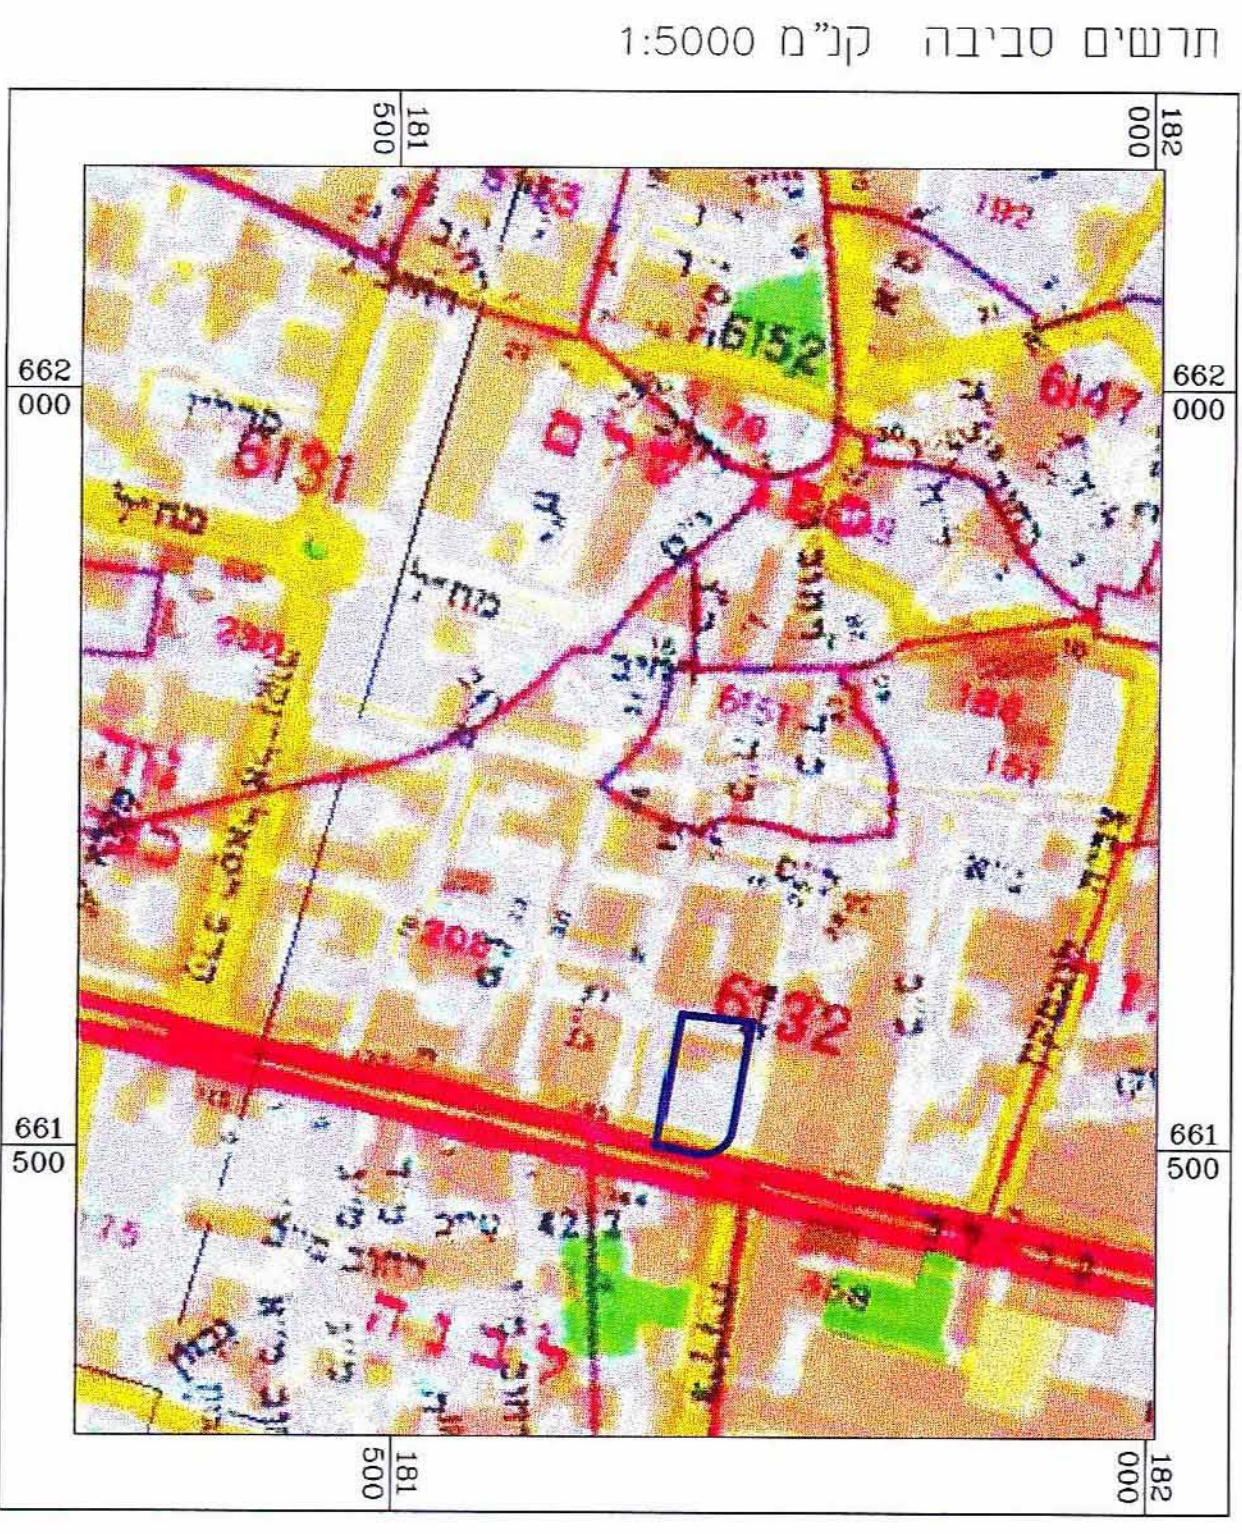

חוק רישום שיכונים ציבוריים
הוראת השעה-תשכ"ד-1964
ועדת תאום
אוגר בהתאם לחוק ה"ל
תאריך: 23.10.06

חתימת נציג שר הבינוי והשכונות
חתימת נציג שר הפנים
חתימת נציג שר המשפטים
חתימת נציג מנהל מקרקעי ישראל
חתימת נציג הרשות המקומית
חתימת נציג ירד לאבות הסביבה
חתימת נציג המרכז למפוי ישראל

חתימת היזם
המרכז לרישום עירוני
מנהל מקרקעי ישראל
ר"ח שפע סל 12 ת"א 67013
ז"ל: 03-5626643, 03-5626754
פקס: 03-5628924

חתימת המגיש
משרד הבינוי והשיכון

מרחמת ארגון וניהול פרויקטים בע"מ
תל אביב 67215, רח' המלכאכה 3, טלפון 03-5688688, פקס' 03-5628924

תאריך: 11.11.06
חתימה:
ב/מהנדס נתי קרמקא
מודד מוסמך, רשיון מס' 952