
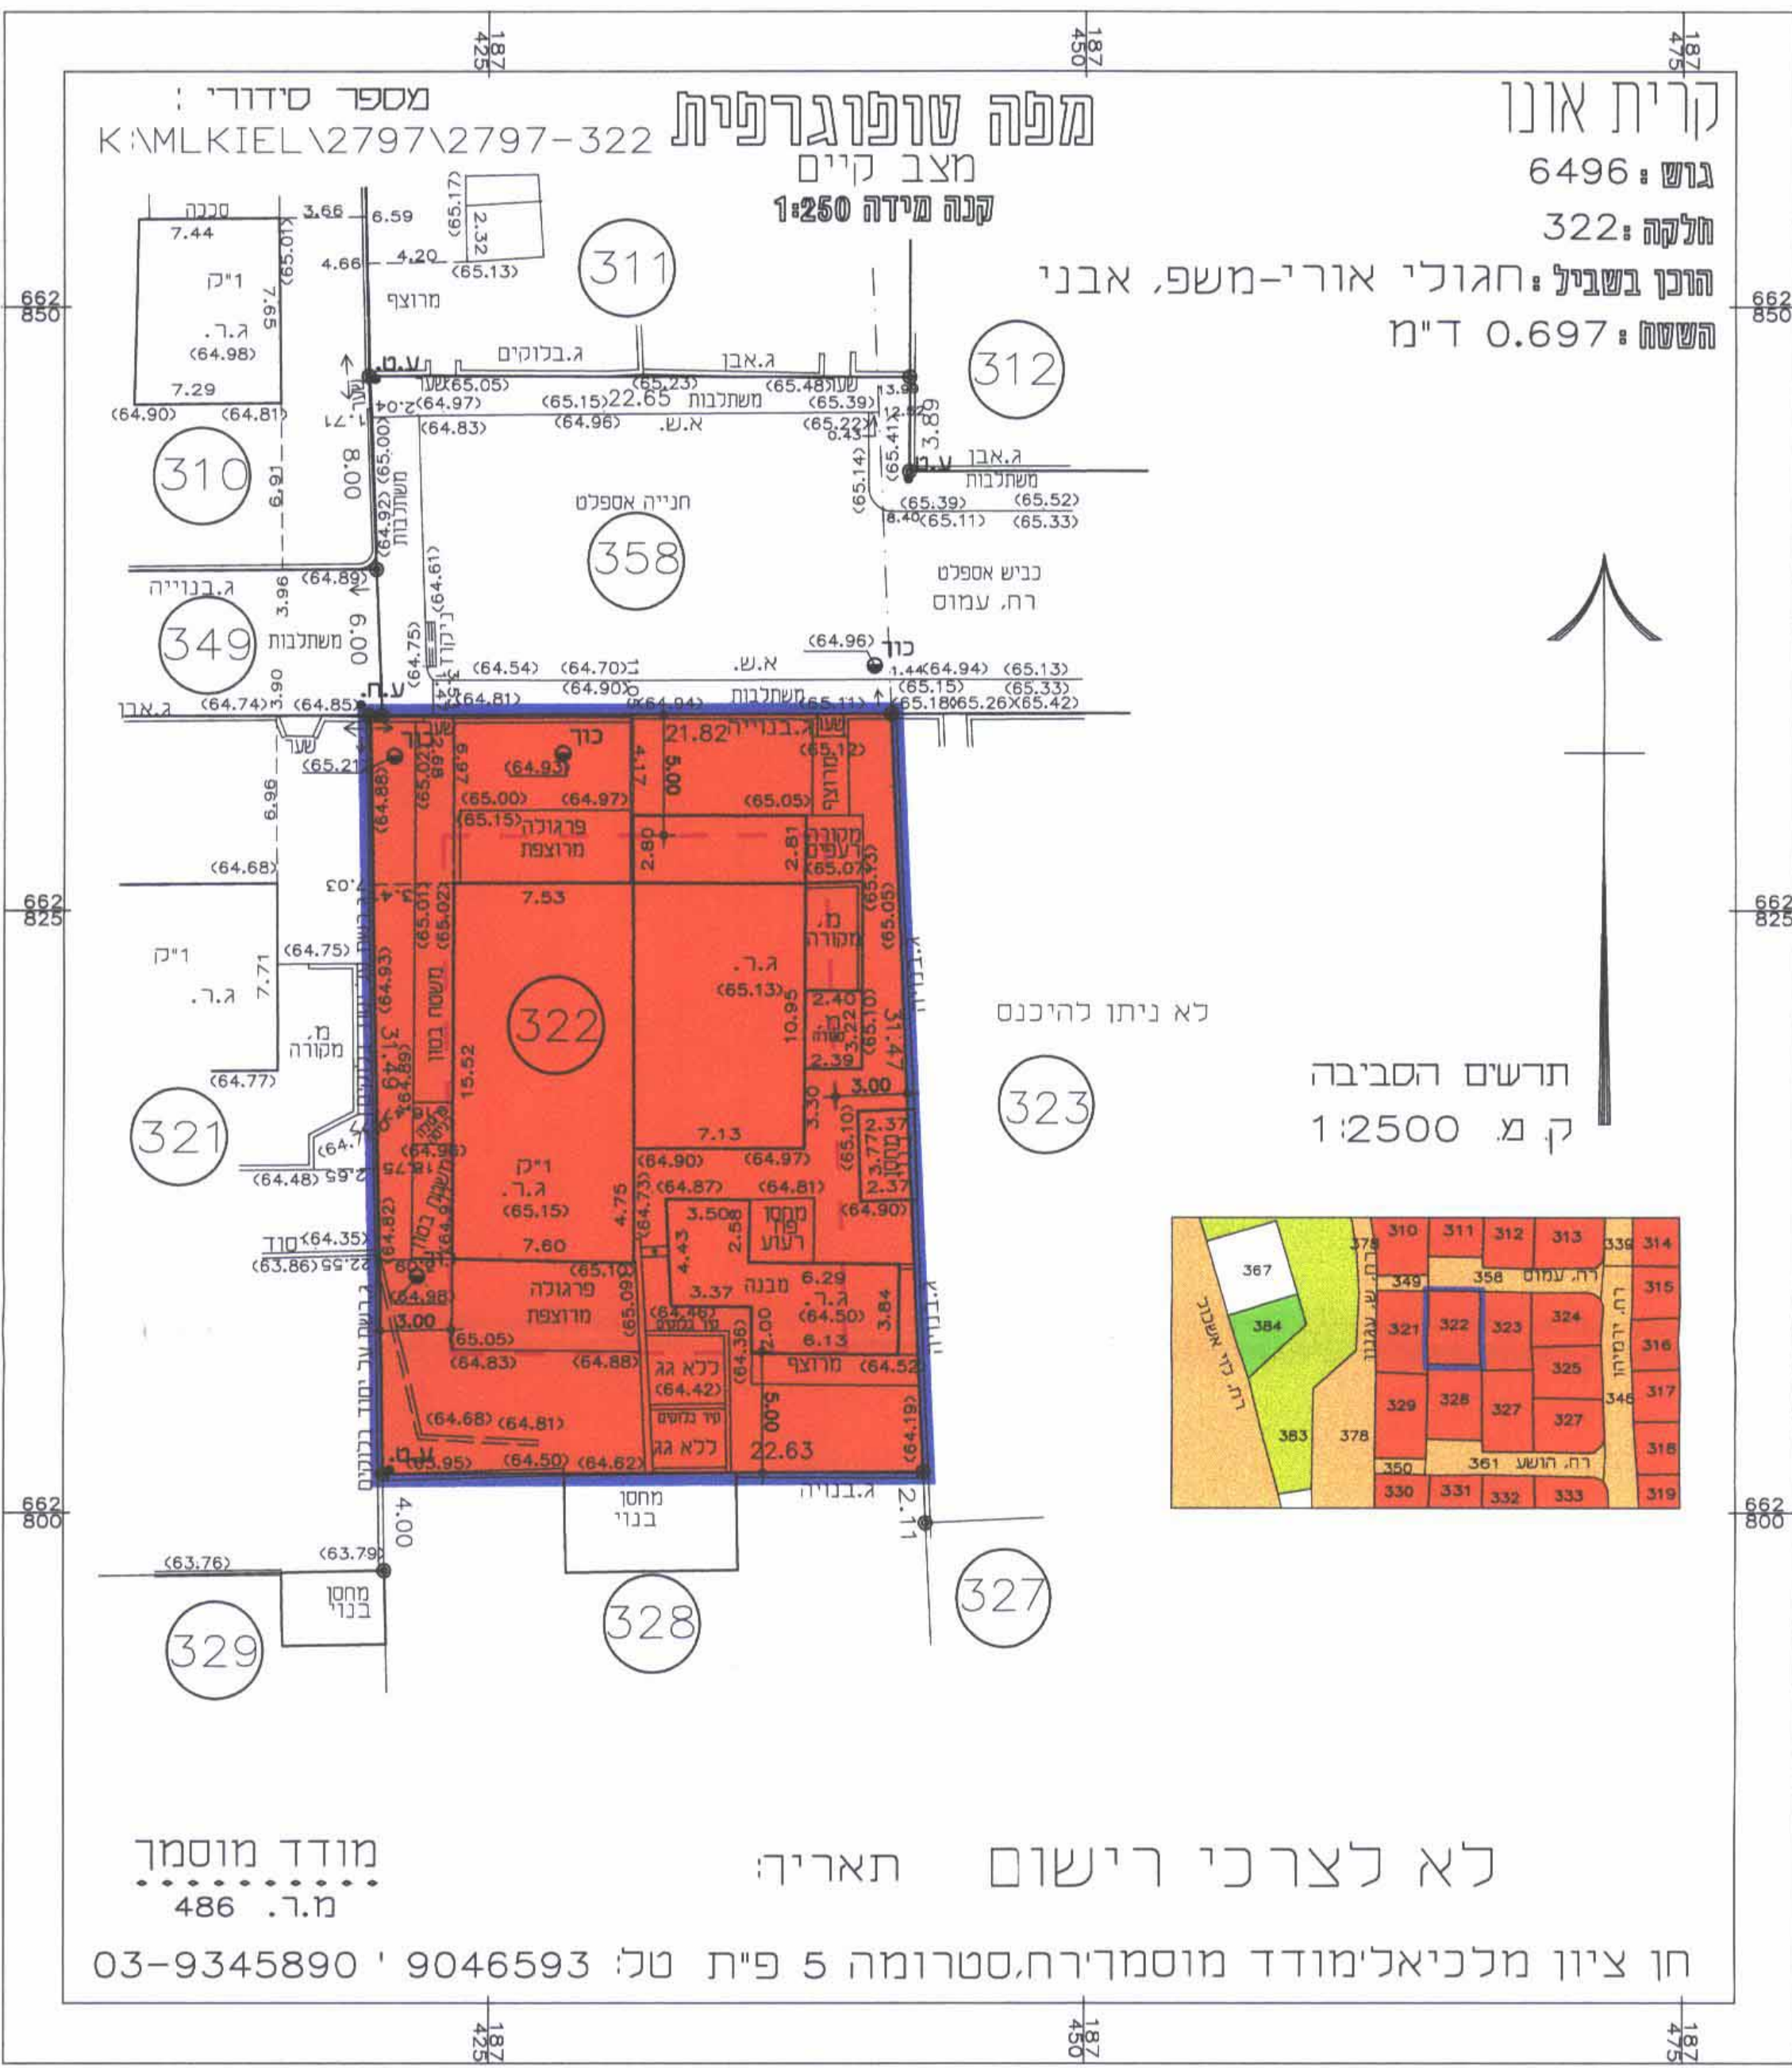


26.12.06
תכנית מוקדמת מס'

מאושרת

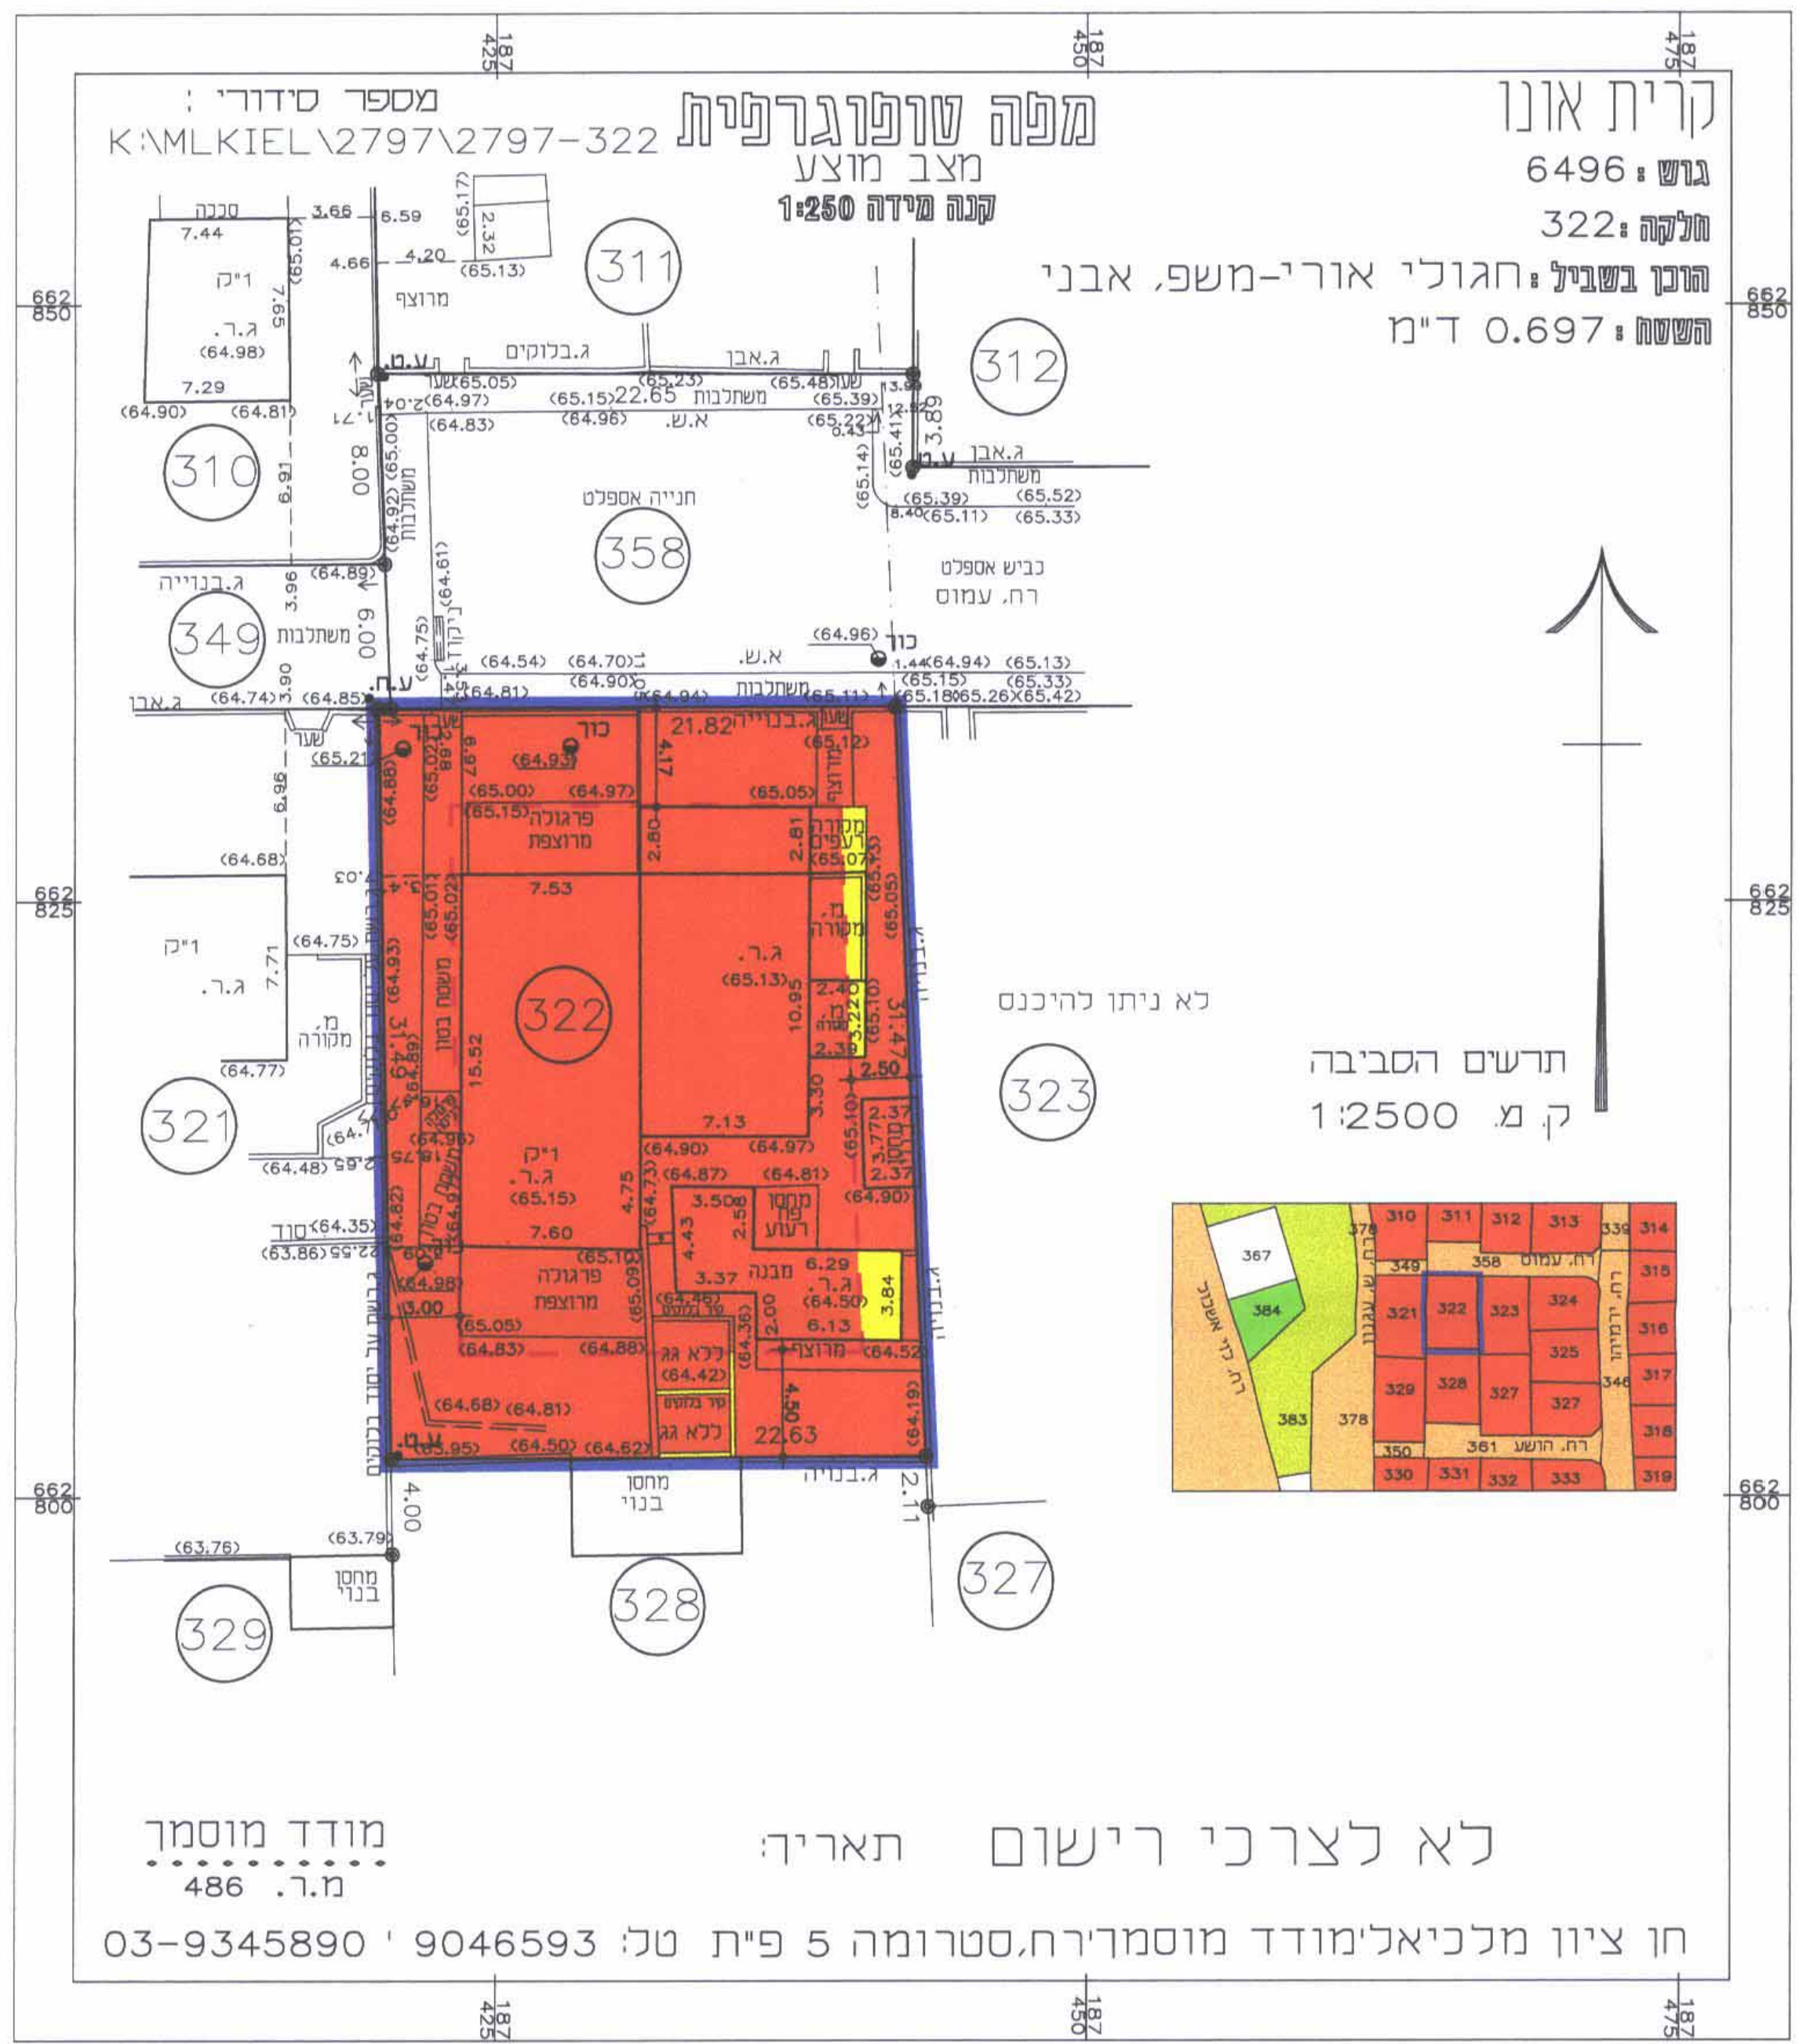

מחוז תל אביב
מרחב תכנון מקומי "אונו"
קרית אונו
תכנית מפורטת מס' קא/מק/146
שינוי לתכניות מתאר מס' תמ"מ/175 א', תמ"מ/341 ותמ"מ/14

מחוז: תל אביב
נפה: תל אביב יפו
עיר: קרית אונו
רחוב: עמוס
גוש: 6496
חלקה: 322
שטח התכנית: 697 מ"ר
יודם ומגיש התכנית: אבני מנשה, ת"ד: 043691922, טל: 03-5346726
רח' עמוס 5 קרית אונו
אדריכלית נחמה ארליך רופין 3 קרית אונו
טל: 03-6350319-1391804 מ.ר. 9287
קרו קיימת לישראל
קנה מידה: 1 : 250

מקרא:

	דרר קיימת:		אזור מגורים א':		אזור מגורים ג':		שצ"פ:
	קו בנין:		גבול תכנית:		להריסה:		
	מס' חלקה: (168)						

חתימות:
עורך התכנית: נחמה ארליך
היזם: אבני מנשה

חותרת ועדה מקומית לתכנון ובניה "אונו"

נחמה ארליך
מ.ר. 9287

הועדה המקומית לתכנון ובניה אונו
תוכנית מס' קא/מק/146
בדק ע"י: מ.ר. 146
אשרור מתנדס הועדה: 21.11.06
תאריך: 21.11.06

הועדה המקומית לתכנון ובניה אונו
תוכנית מס' קא/מק/146
אשרור מתנדס הועדה: 21.11.06
תאריך: 21.11.06

דוד בייל
מנהל הועדה המקומית לתכנון ובניה אונו