


תשריט מצב מוצע

קנה מידה 1 : 500

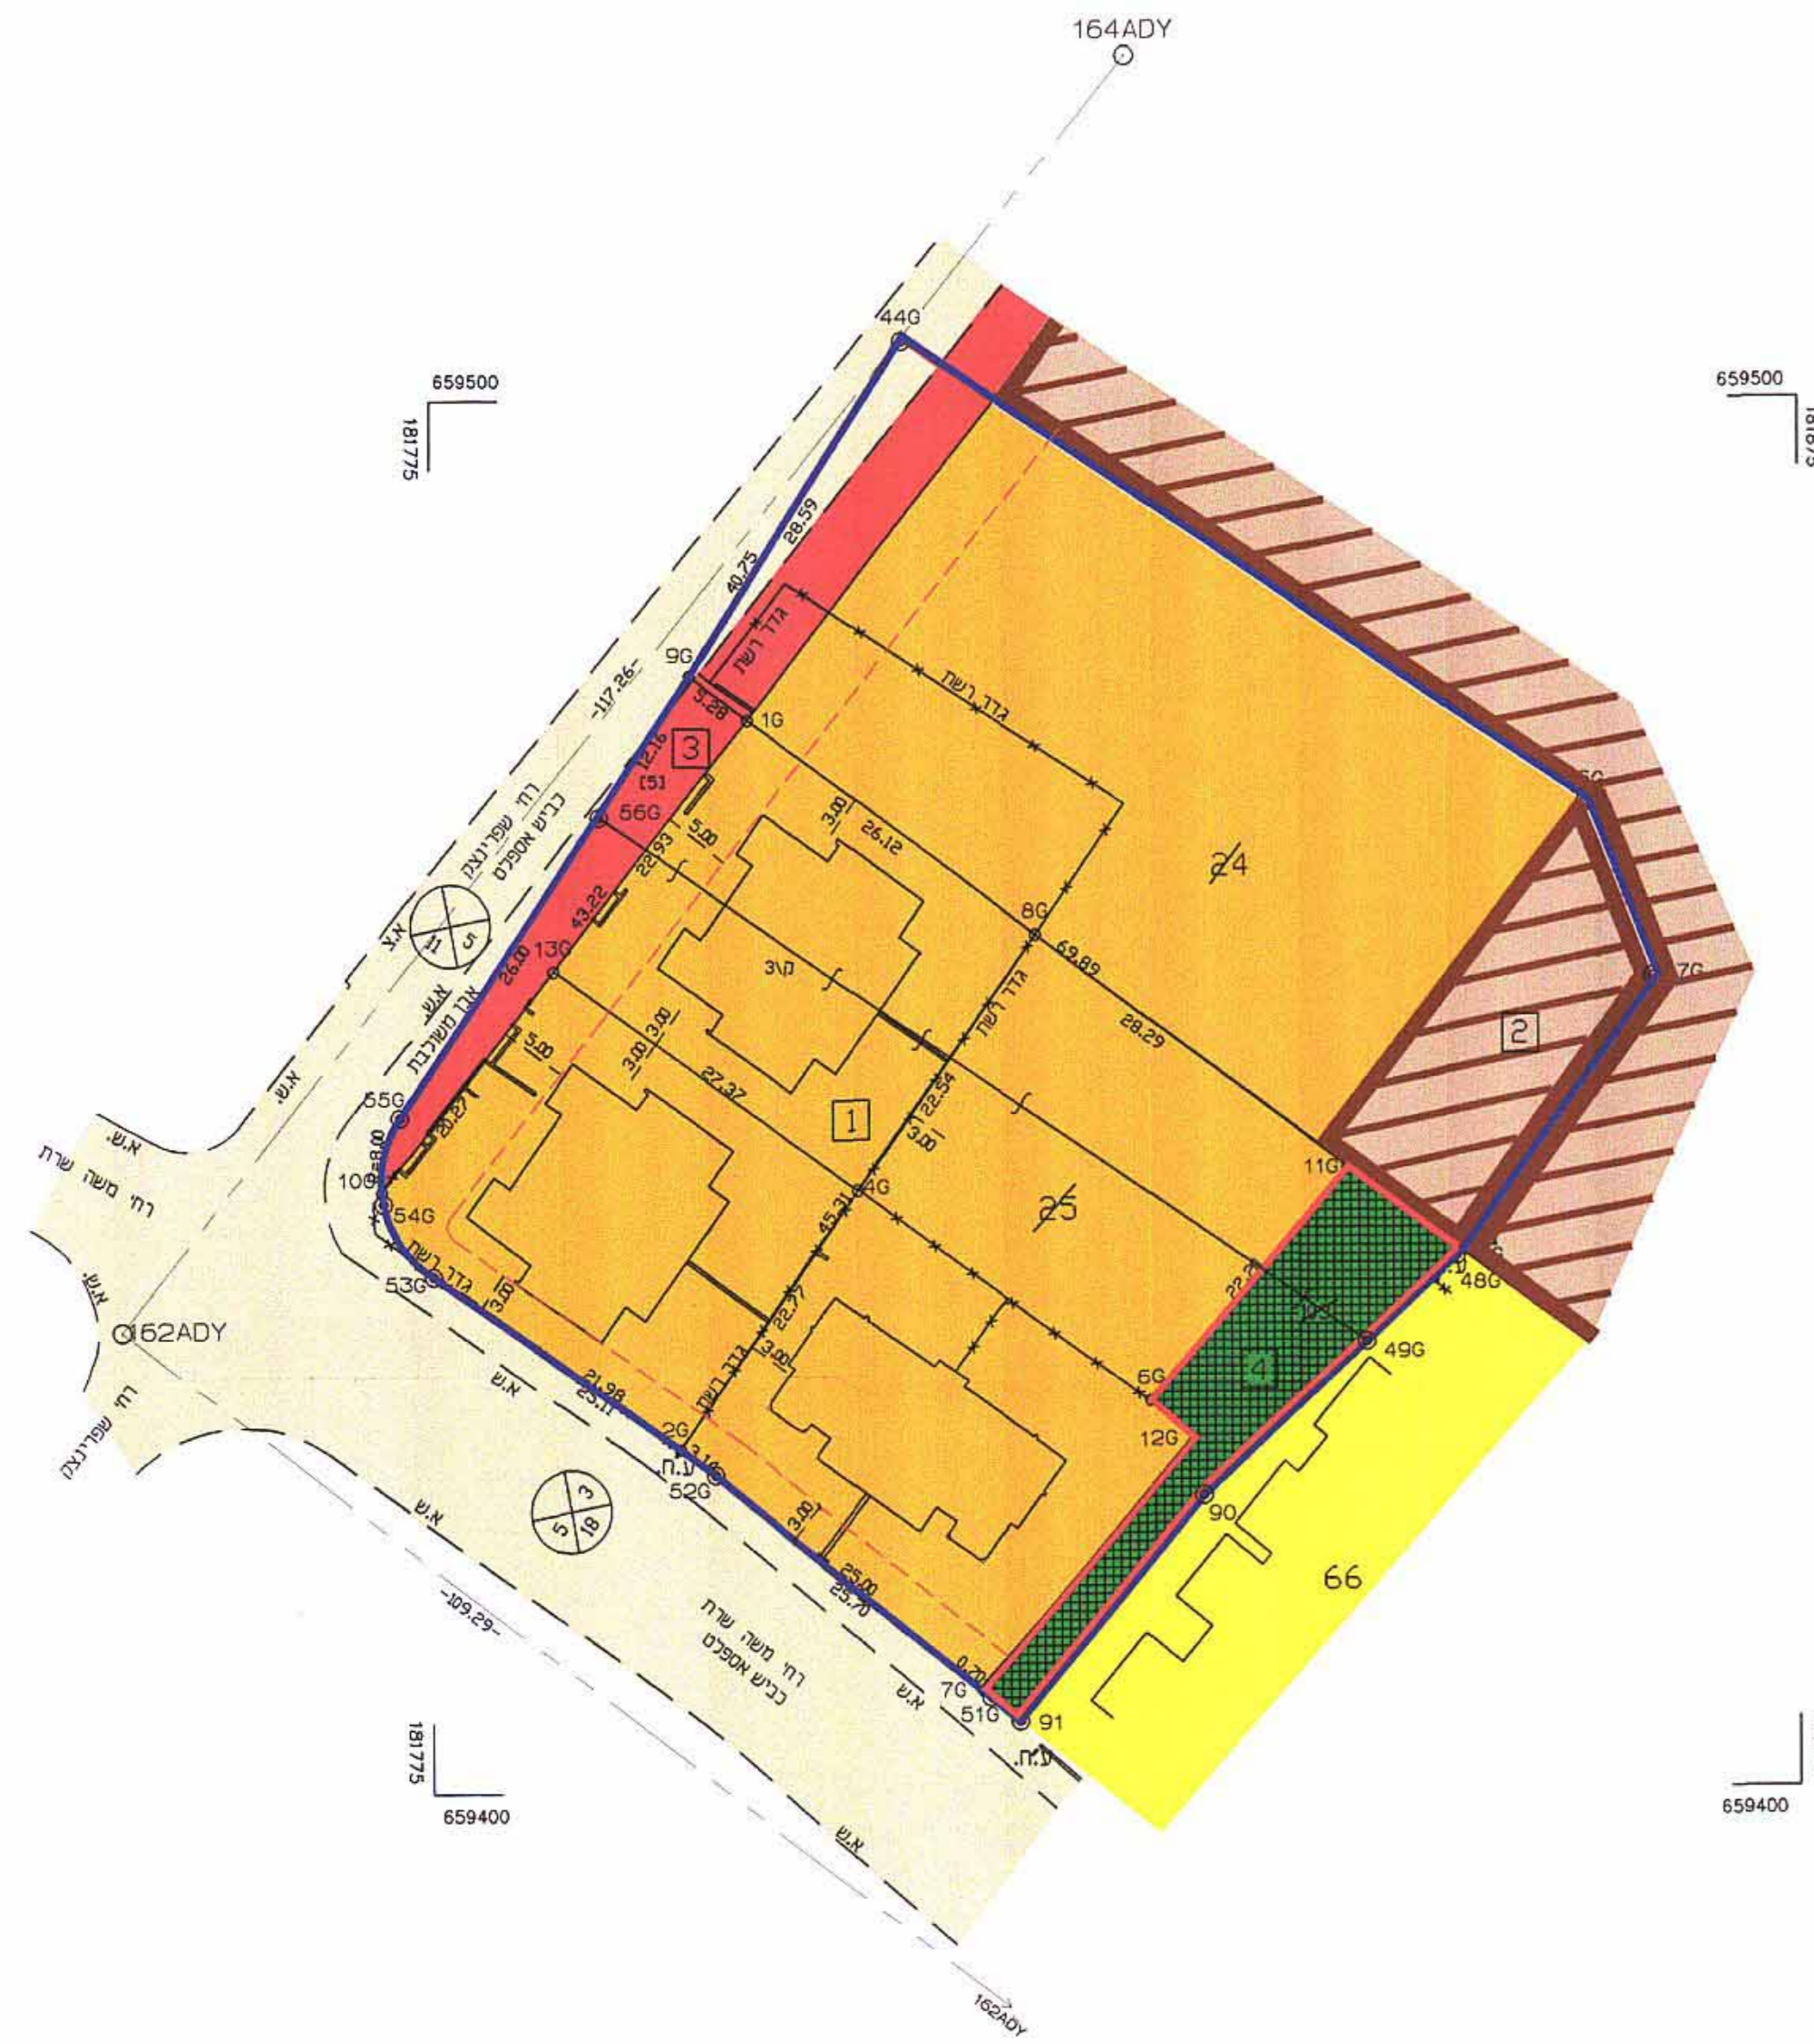


רמת גן
 אברהם דיאמנט
 מודד מוסמך
 19.11.2003

משרד למדידות, רח' סמדר 26, רמת גן.
 אברהם דיאמנט
 רשיון מס' 365
 03-7528324-3 : פקס
 03-7528324 : טל
 דואר אלקטרוני : ddc_il@yahoo.com

תשריט מצב קיים

קנה מידה 1 : 500

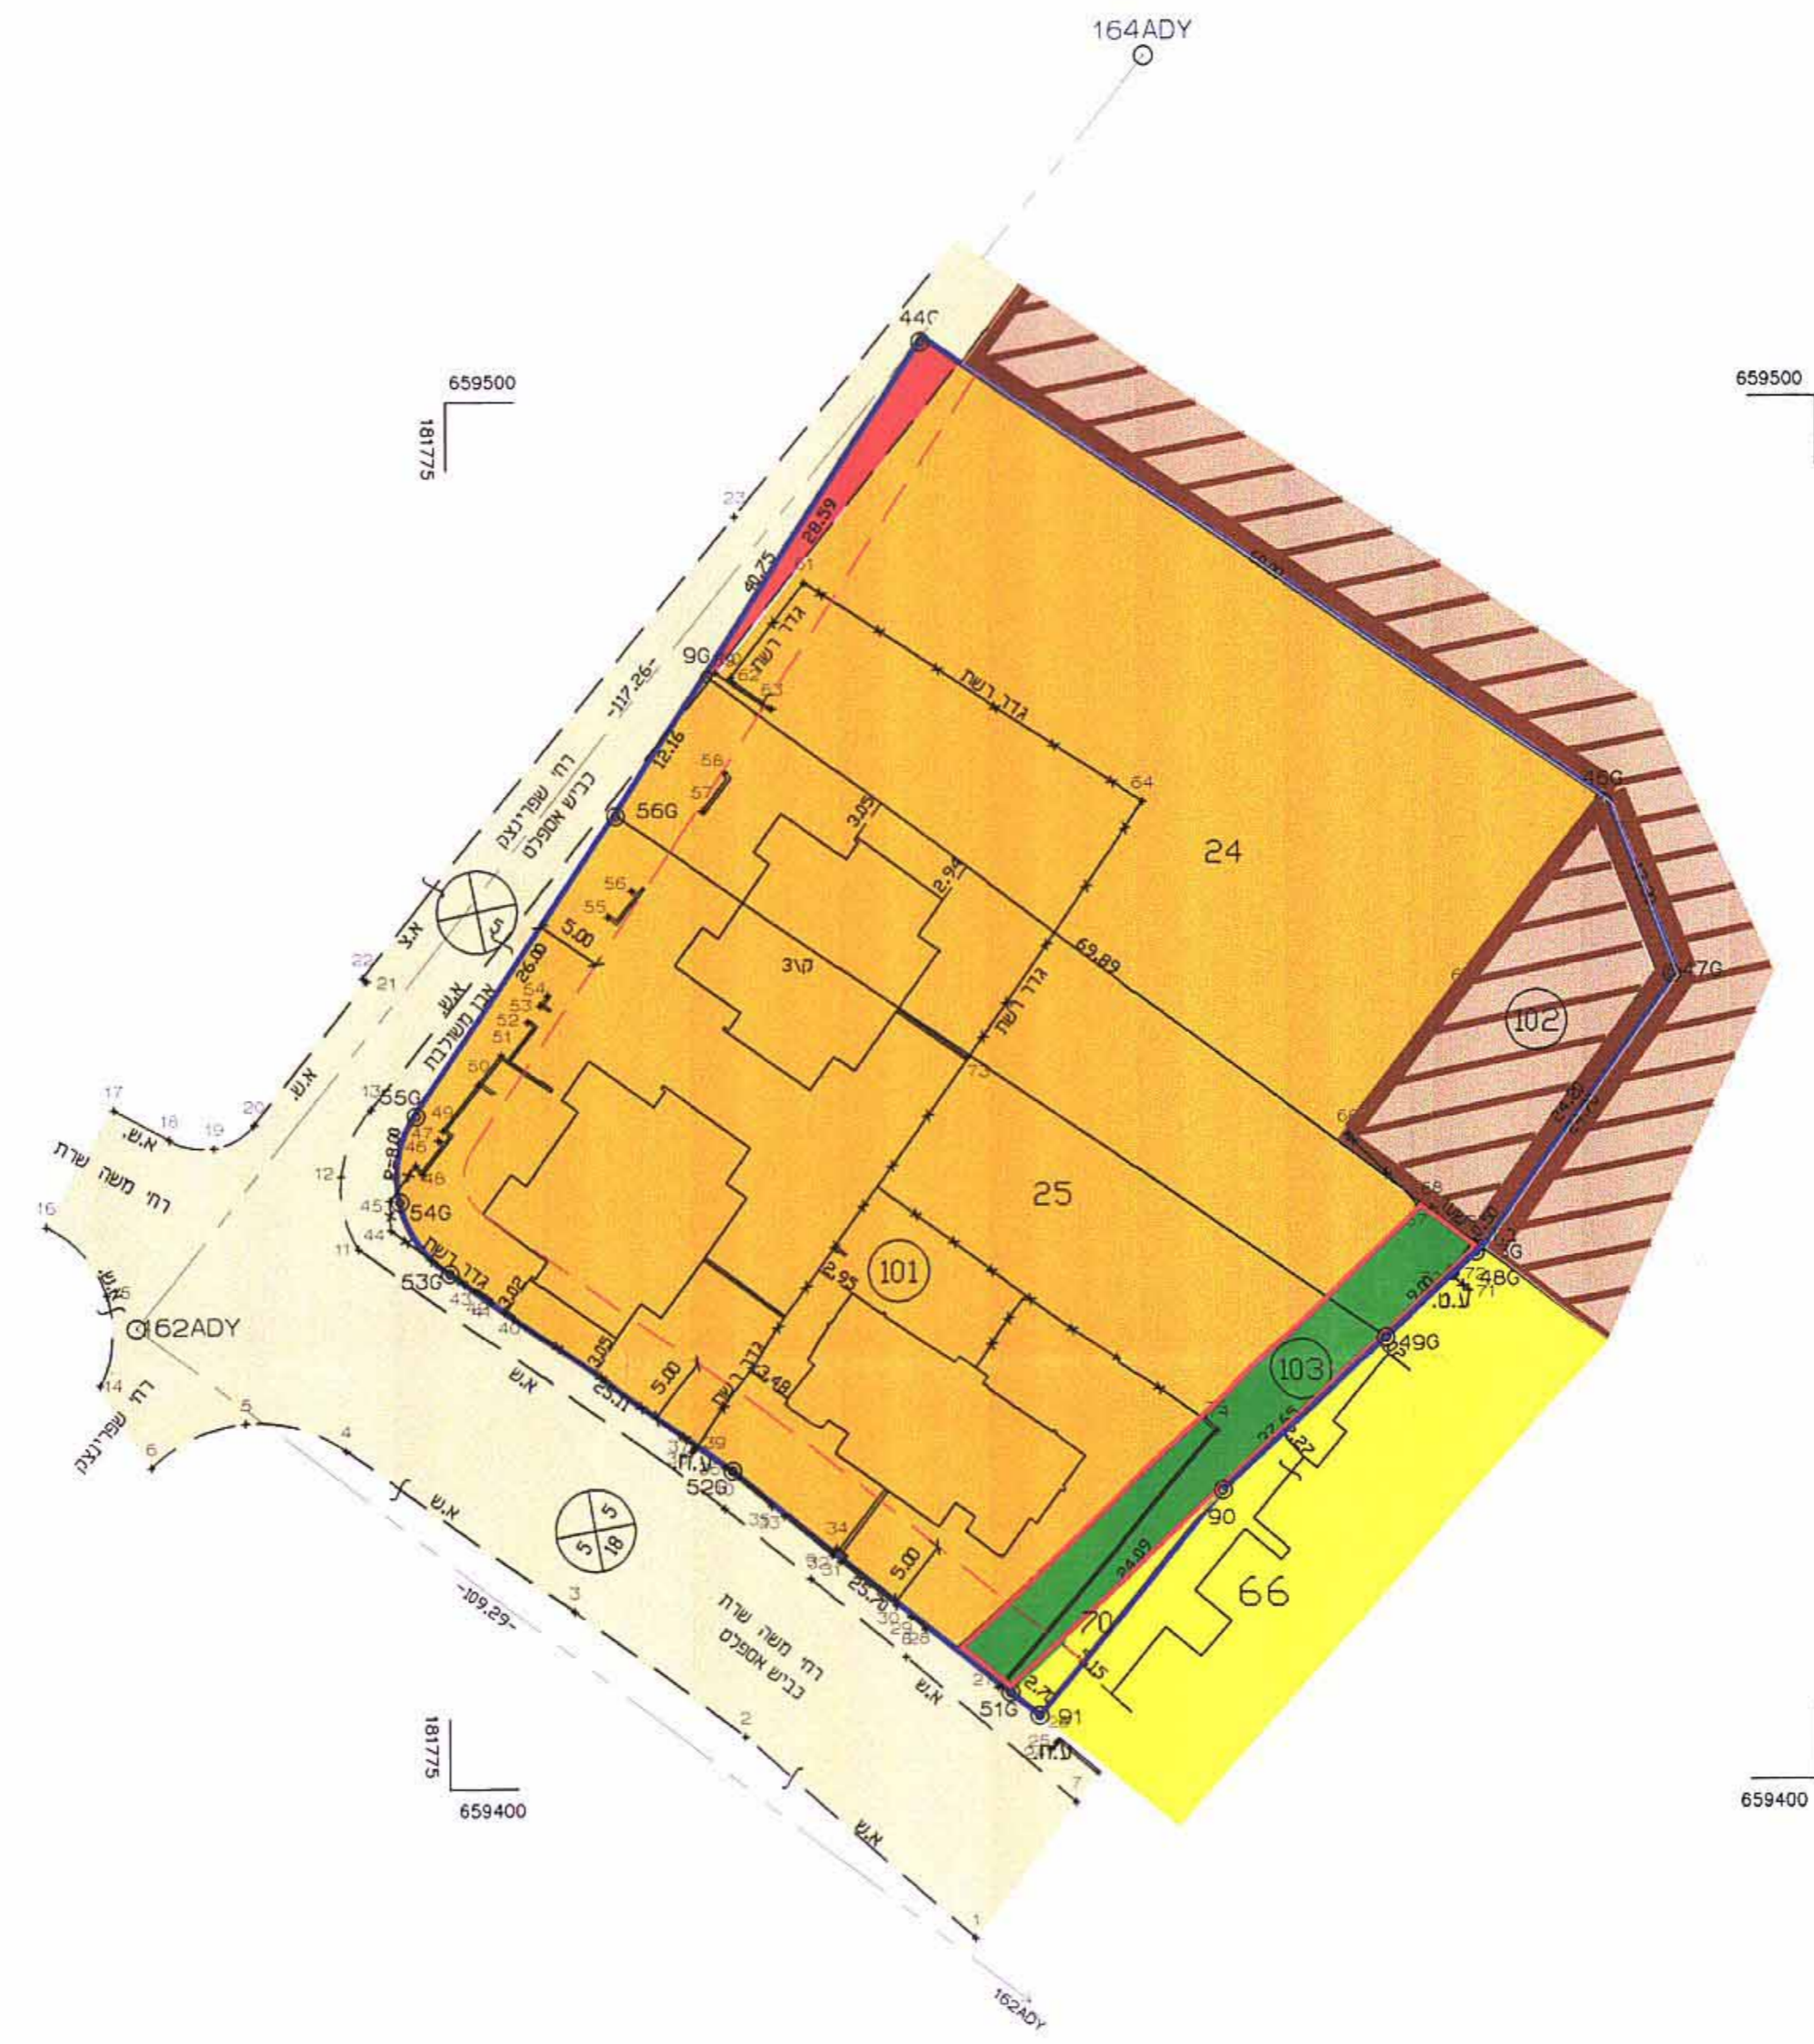

רמת גן
 אברהם דיאמנט
 מודד מוסמך
 19.11.2003

משרד למדידות, רח' סמדר 26, רמת גן.
 אברהם דיאמנט
 רשיון מס' 365
 03-7528322-3 : פקס
 03-7528324 : טל
 דואר אלקטרוני : ddc_il@yahoo.com

מרחב תכנון מקומי אזור יהודה אזור

תפישת מפורטת מט' מא/חק/2014
 שיטת מט' I לשנת 2005 לתפישת מפורטת מאא\מב\26

מחוז : תל אביב
 נפה : תל אביב - יפו
 מקום : אזור
 גוש : 6002
 חלקה : 70.25.24
 שטח : 5.056 דונם

קנה מידה : 1:500
 היוזם : מאגנה אופק רח, הגפו 9 ראשו לציון טל. 03-9560440
 בעל הקרקע : רשות הפיתוח מועצה מקומית אזור
 עורך התכנית : אדרי' דורון פליישר רח, הכבאים 21 רמת גן טל-6774044 פקס 6743792

חתימות

בעל הקרקע

יוזם התכנית

עורך ומגיש התכנית

ועדה מקומית אזור יהודה - אזור

אזור יהודה-אזור הועדה המקומית לתכנון ולבניה חוק התכנון והבניה תשכ"ח-1965
 הפקדת תכנית (מס' סיון 24) מאא\מב\26
 משייבה מס' 2660042 מועדון 31.05.06
 אדרי' דורון פליישר
 מהנדס תכנון

טבלת יעודי קרקע

מצב מוצע				מצב קיים			
שטח ב%	שטח בדונמים	מספר חלקה	היעוד	שטח ב%	שטח בדונמים	מספר חלקה	היעוד
50.0%	2.527	1	מגורים א	53.2%	2.692	101	מגורים א (חלק) 24
37.80%	1.909	2	ש.ב.צ.	0.6%	0.029	70	מגורים ג (חלק) 25
6.72%	0.340	3	דרך מוצעת	41.6%	2.101	102	ש.ב.צ. (חלק) 24
6.02%	0.305	4	שביל להולכי רגל עם זיקת הנאה	4.6%	0.234	103	שביל להולכי רגל (חלק) 24 (חלק) 25
100%	5.056			100%	5.056		

מ ק ר א :

- גבול מגרש
- גבול גוש
- קו בנין
- גבול חלקה לביטול
- מספר חלקה רשומה
- מספר מגרש קיים
- מספר מגרש מוצע
- דרך מוצעת
- שביל להולכי רגל
- אזור מגורים א
- אזור מגורים ב
- שטח לבנין ציבורי
- זכות מעבר ודרך גישה לכלי רכב עם זיקת הנאה

תשרים סביבה קנה מידה 1:2500

