

מחוז תל - אביב

מרחב תכנון מקומי אונו

קרית אונו

תכנית מפורטת מסי קא/מק/149

שינוי לתכניות מתאר מסי תמ"מ 175 א', תמ"מ 341, קא/מק/122

מאושרת

8.2.07
תכנית מוקדמת מסי

מחוז - תל אביב

נפה - תל אביב-יפו

עיר - קרית אונו

גוש - 6496

חלקה - 285

שטח התכנית - 0.672 ד.מ.

יזום התכנית - אהרונר חנה

רח' דבורה הנביאה 5, קרית אונו
טל: 077-5080789

עורך התכנית - אדריכל קותי חלילוב

רח' ההסתדרות 22, אור יהודה
טל: 03-5331791

בעל הקרקע - מנהל מקרקעי ישראל

קנה המידה - 1 : 250

מקרא:

חתימות:

עורך הבקשה:

יזום התכנית:

הועדה המקומית:

גבול התכנית:

אזור מגורים א:

דרך קיימת:

קו בנין:

הריסה:

קוטי חלילוב - אדריכל
מסי רישום 82043
ההסתדרות 22, אור-יהודה
03-5331791

הועדה המקומית לתכנון ובנייה מרחב תכנון מקומי
אונו תוק התכנון ותכנית תשכ"ח - 1965
אשרור תכנית מסי
התכנית מאושרת מכח סעיף 105 (ג) לחוק
התל מיום 27.1.07
ד"ר גריל
יו"ר הועדה המקומית
לתכנון ולבניה י"א/א/ו

פתח תקוה

גוש : 6496

חלקה : 285


שטח החלקה : 0.672 ד"מ

הוכן עבור : ציון אהרון

מפה טופוגרפית

קנ"מ 1 : 250

MM\KD285.PRJ

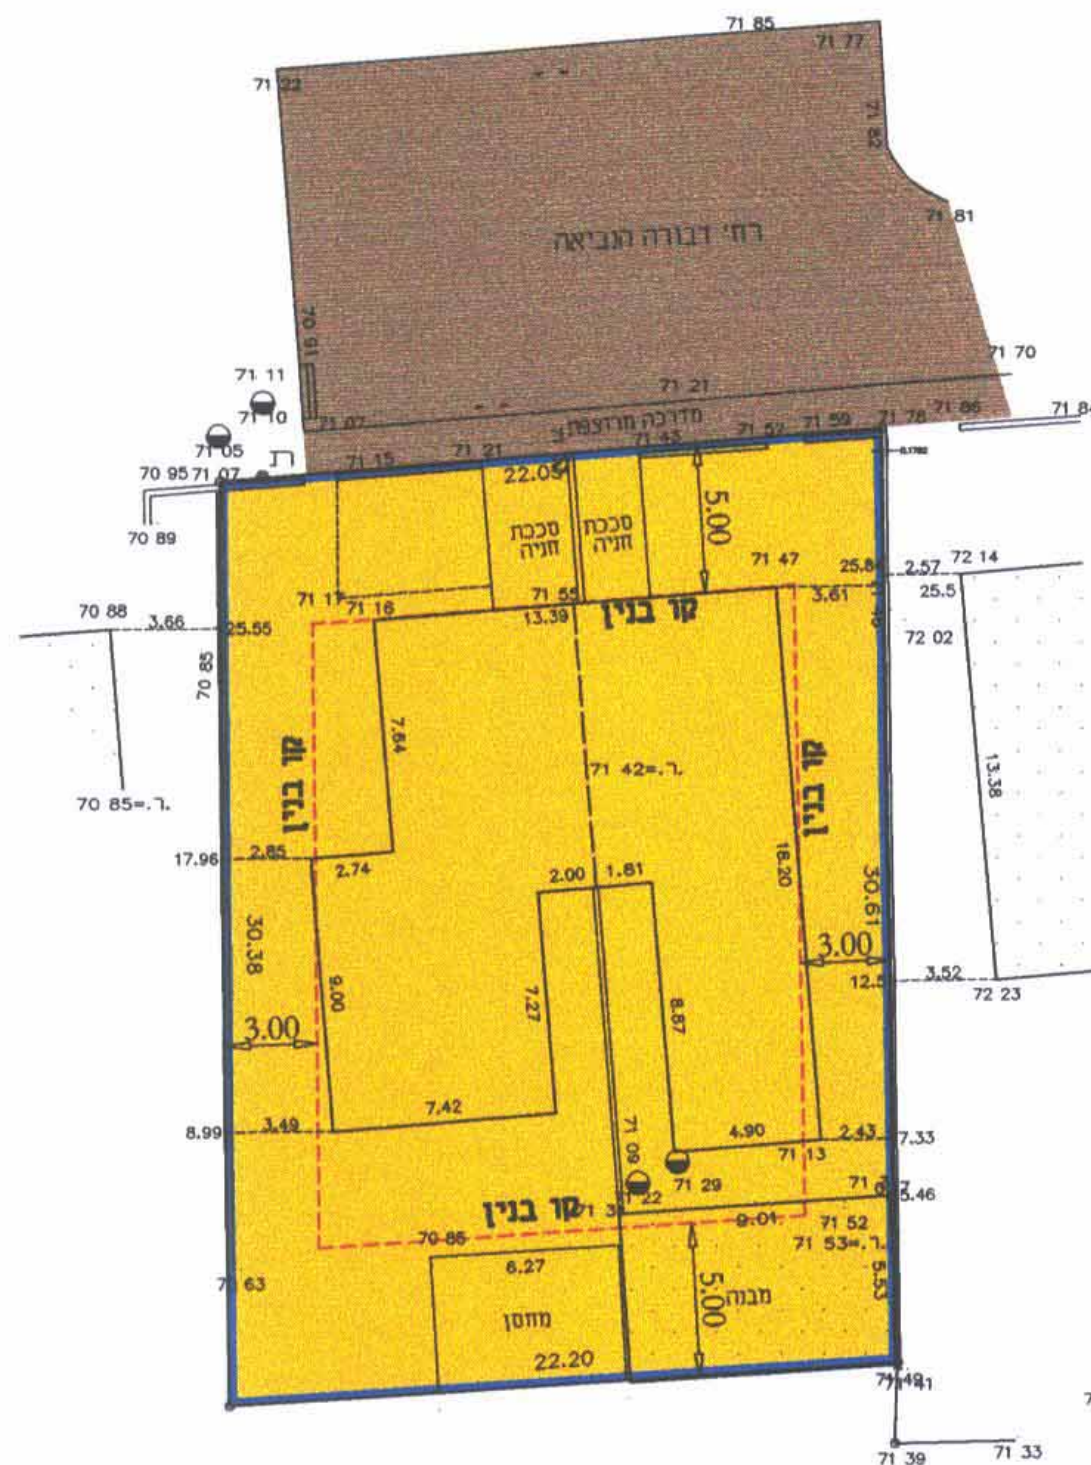

תאריך 11.04.2006 חתימה

חגי וייס, מודד מוסמך
בן יהודה 17, פית
טל-9333611-03

קנה מידה 1 : 250

מטר 25 20 15 10 5 0 5 10 15 20 25

הערות:

גבולות בשטח החלקה מבוססים על תצ"ר.


מצב קיים

ק. מ. 1 : 250

מפה טופוגרפית

קנ"מ 1 : 250

MM\KD285.PRJ

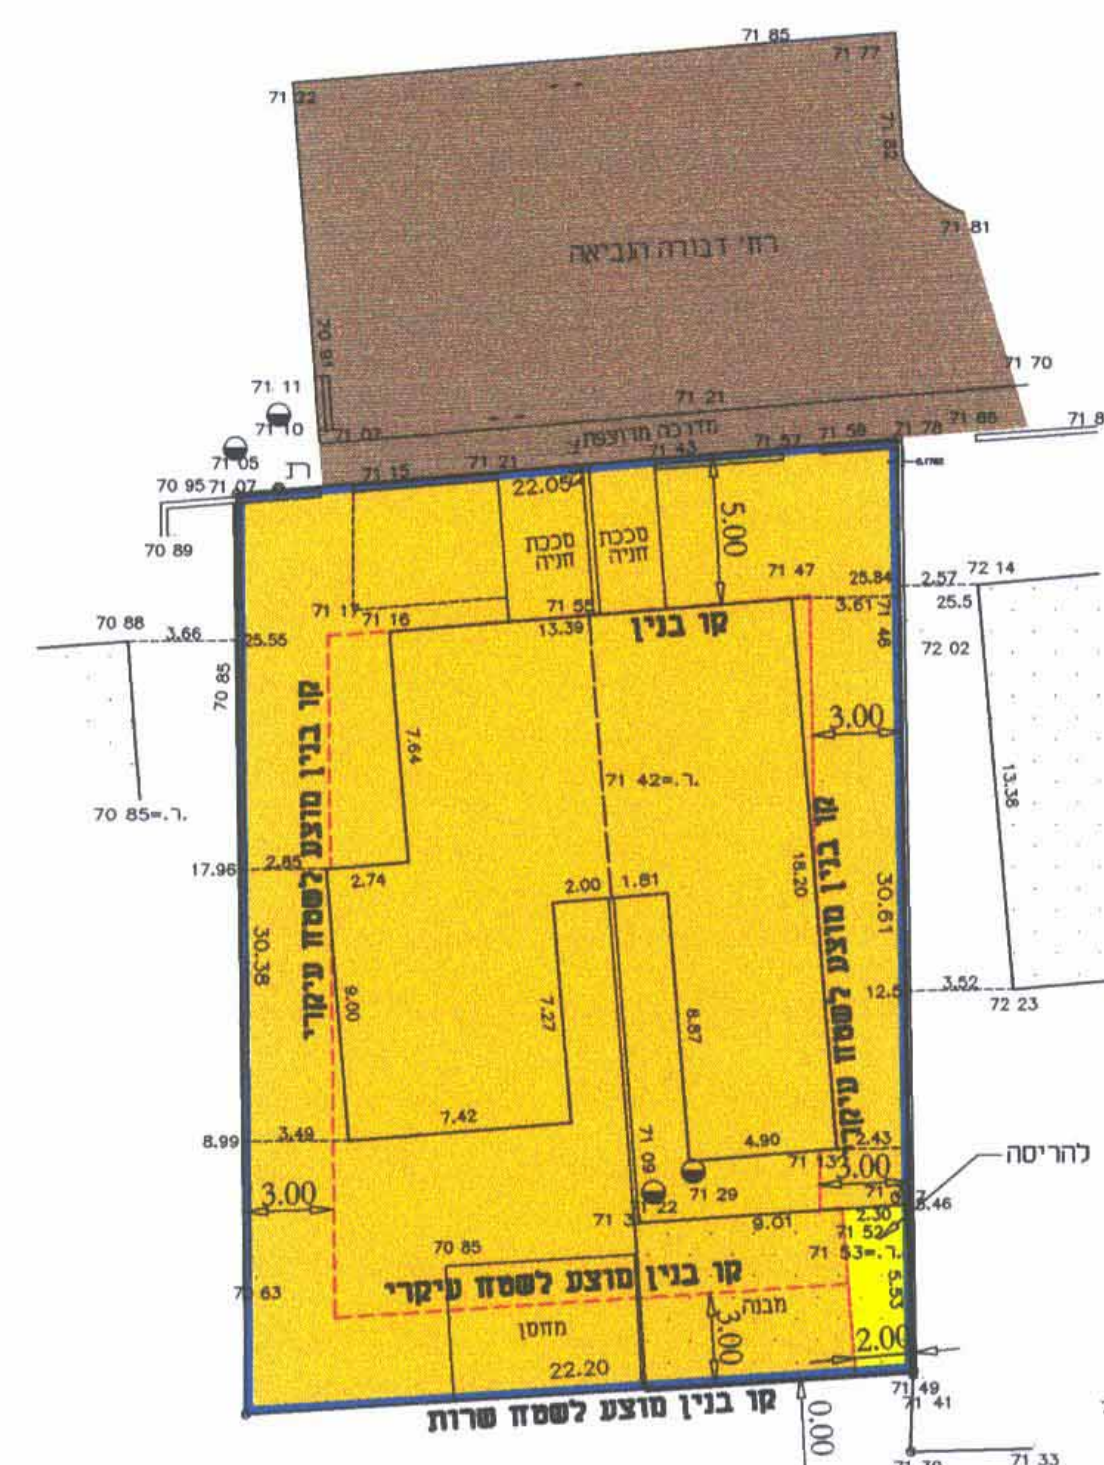

תאריך 11.04.2006 חתימה

חגי וייס, מודד מוסמך
בן יהודה 17, פית
טל-9333611-03

קנה מידה 1 : 250

מטר 25 20 15 10 5 0 5 10 15 20 25

מצב מוצע

ק. מ. 1 : 250