

18.3.07  
 (חברת הנדסה ב"ס)

# תכנית מס' גב/מק/504

מגדלי מגורים בגבעתיים  
 תכנית מפורטת

## תשריט יעודי קרקע

איחוד וחלוקה	סמכות ראשית	אופי התכנית
	ועדה מחוזית תל אביב	תכנית שניתן מכוחה להוציא היתרים או הרשאות


מחוז: תל אביב  
 מרחב תכנון מקומי: גבעתיים  
 רשות מקומית: גבעתיים  
 שטח התכנית: כ- 6.28 דונם  
 קנה מידה: 1:1000

גושים וחלקות בתכנית:

מס' גוש	סוג גוש	חלקאכל הגוש	מס' חלקות	מס' חלקות
6161	מוסדר	חלק מהגוש	595	בשלמותן





שלב: מתן חוקף מהדורה: 1 תאריך: 27/02/07

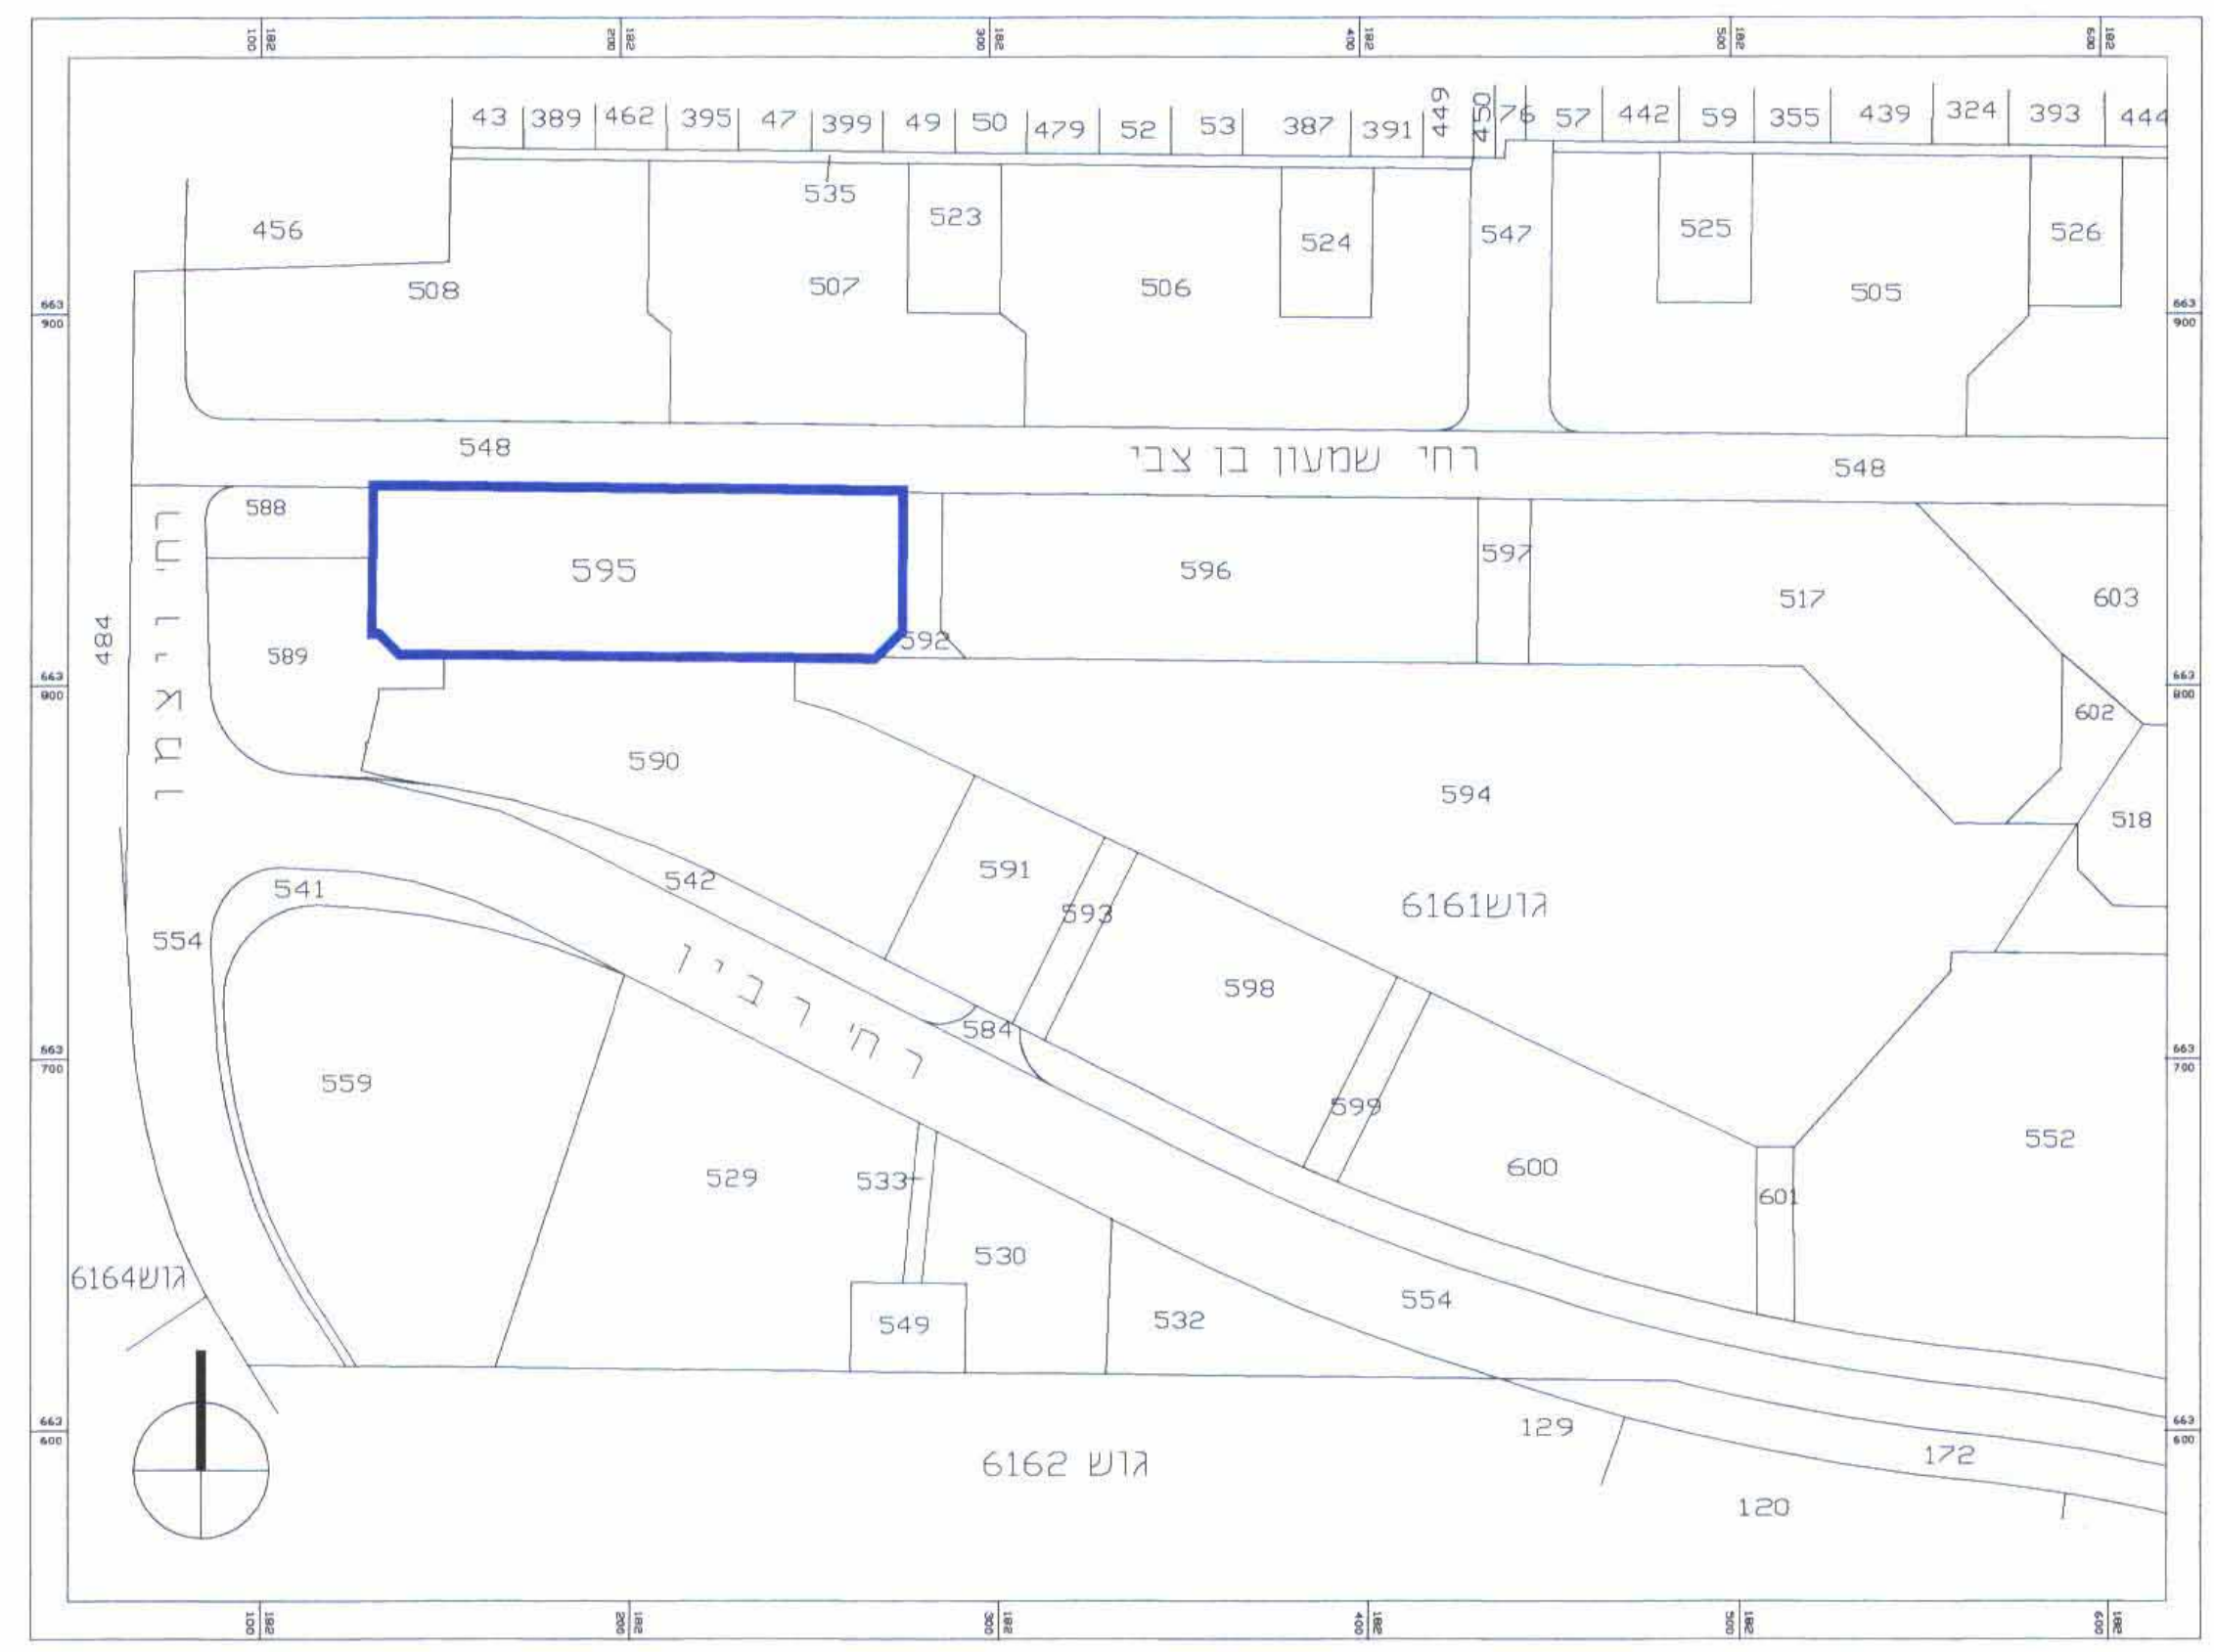

תרשים טביבה ק.מ. 1:2500



תצלום אוויר 1:10000

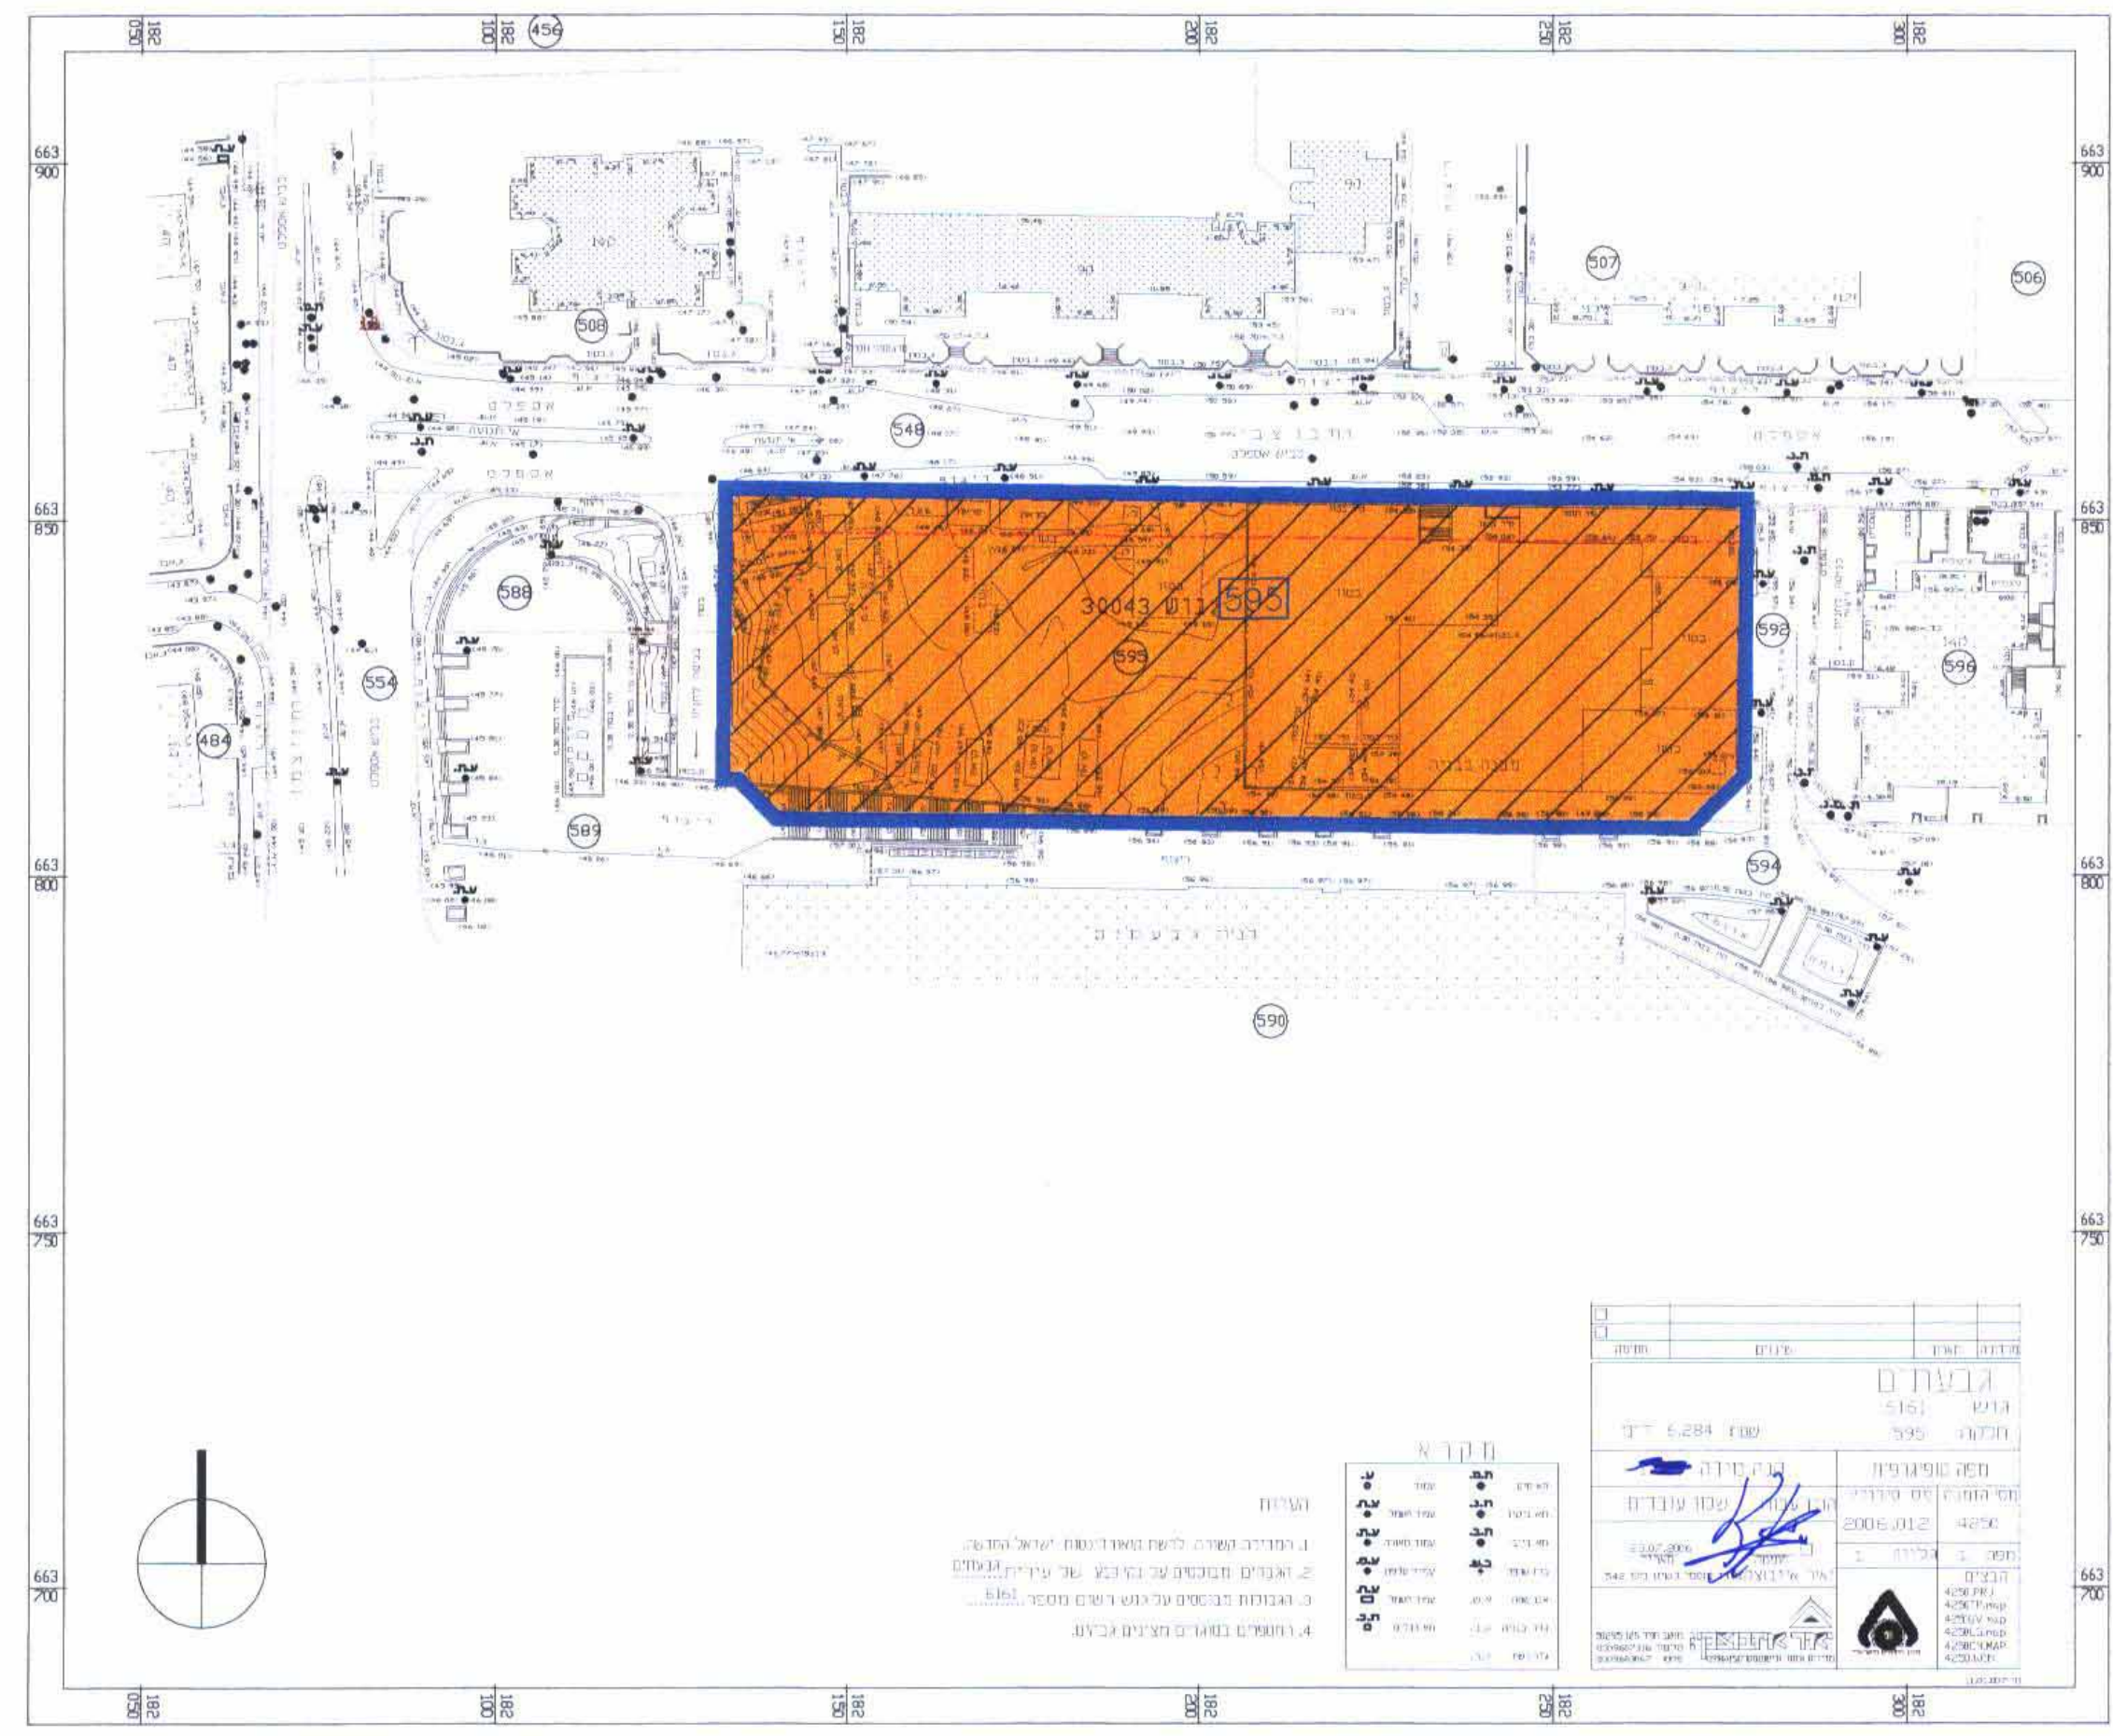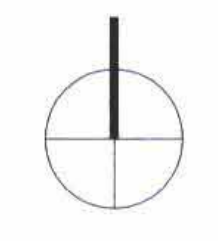

מצב קיימים ומוצע ק.מ. 1:500

### מקרא מצב מוצע

- גבול התכנית (Blue line)
- מגורים ג (Orange hatched area)
- גבול חלקה (Dashed line)
- מספר מגרש (595 in a box)
- מספר חלקה (595 in a circle)
- קו בנין (Red dashed line)

### שמות וחתימות:

שם	מס' ת.ד.	מס' טל.	מס' פקס.	מס' דואר.	חתימה
יוזם התכנית	חברת שיוך עובדים בע"מ	03-7390721	03-6310501	55107	[Signature]
מגיש התכנית	חברת שיוך עובדים בע"מ	03-7390721	03-6310501	55107	[Signature]
בעל הזכויות במקרקע	חברת שיוך עובדים בע"מ	03-7390721	03-6310501	55107	[Signature]
עורך התכנית	אורי שטרית אדריכלים	03-6821282	03-6817754	office@shetr.it.com	[Signature]
מודד	יאיר איזובלסקי	03-9607316	03-9603067	isboun@netvision.net.il	[Signature]

### טבלת שטחים:

מחזור	מבצע	שטח	מבצע	שטח
מגורים מיוחד	מבצע	100	מגורים ג	6.284
סח"כ	מבצע	100	סח"כ	6.284

לגבי התכנית...  
 חתום: [Signature]  
 תאריך: 12/3/07