

תכנית מס' ח-מק/330\ב

"הדר בחנקין"

תכנית מתאר מקומית ברמה מפורטת

תשרים

איחוד וחלוקה	סמכות ראשית	אופי התכנית
-	ועדה מקומית	תכנית שניתן מכוזה להוציא ריתורים

מחוז: תל - אביב
 מרחב תכנון מקומי: חולון
 רשות מקומית: חולון
 שטח התכנית: 6.245 דונם
 קנה מידה: 1 : 500

גושים וחלקות בתכנית:

גוש	סוג הגוש	חלקות בשלטון	חלקי חלקות
7173	מוסדר	280	232 231 230 203 (דרכים)
6021	מוסדר		555 694 275 (דרכים)


חותמות מוסד התכנון:



שלב: הפקדה מהדורה: 1 תאריך: 25.02.07


תרשים סביבה

קנה"מ 1:1,250

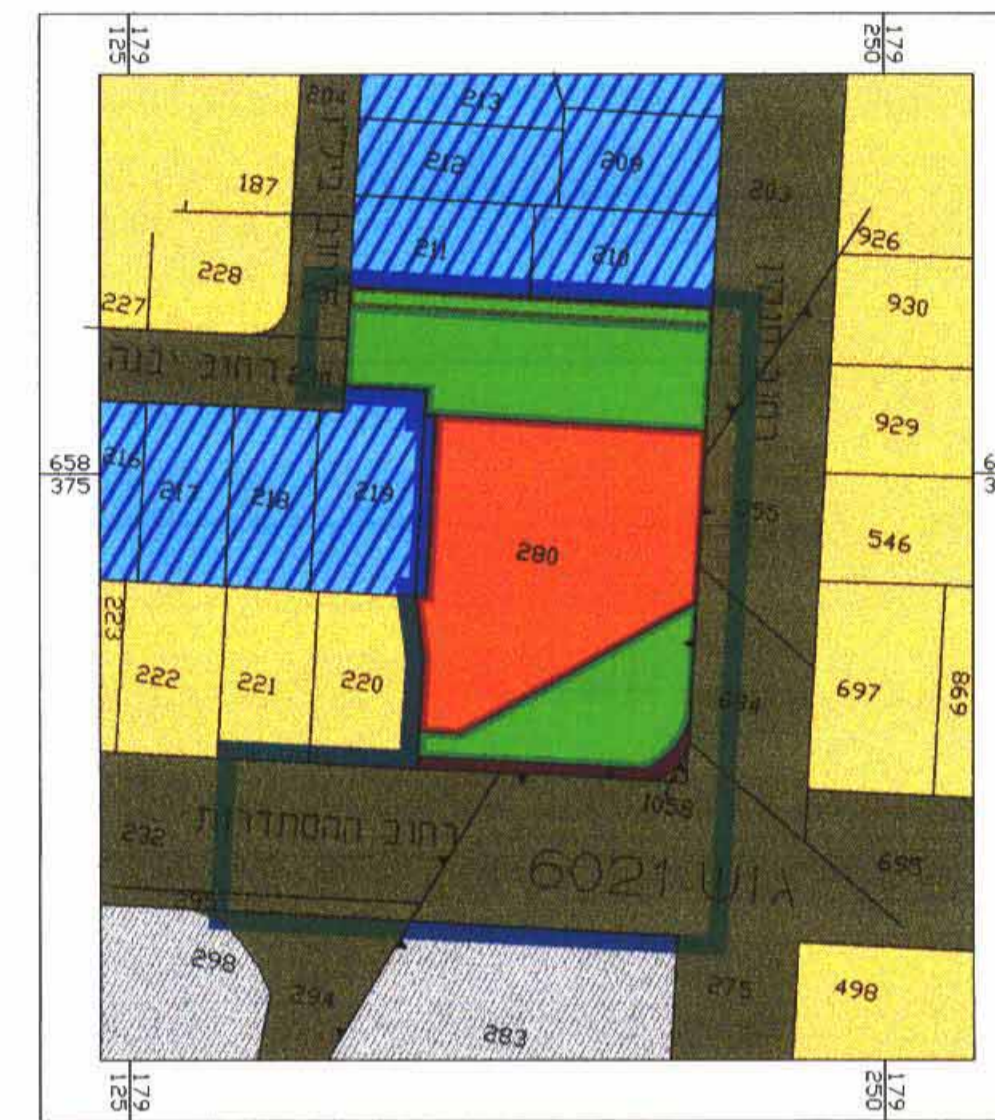

מקרא מצב מאושר

- גבול התכנית
- מגורים מיוחד
- שטח פרטי פתוח
- שביל
- דרך מאושרת
- דרך מוצעת
- בניין קיים
- קו בנין
- מספר חלקה
- גבול חלקה
- מספר הדרך
- קו בנין
- רחוב הדרך

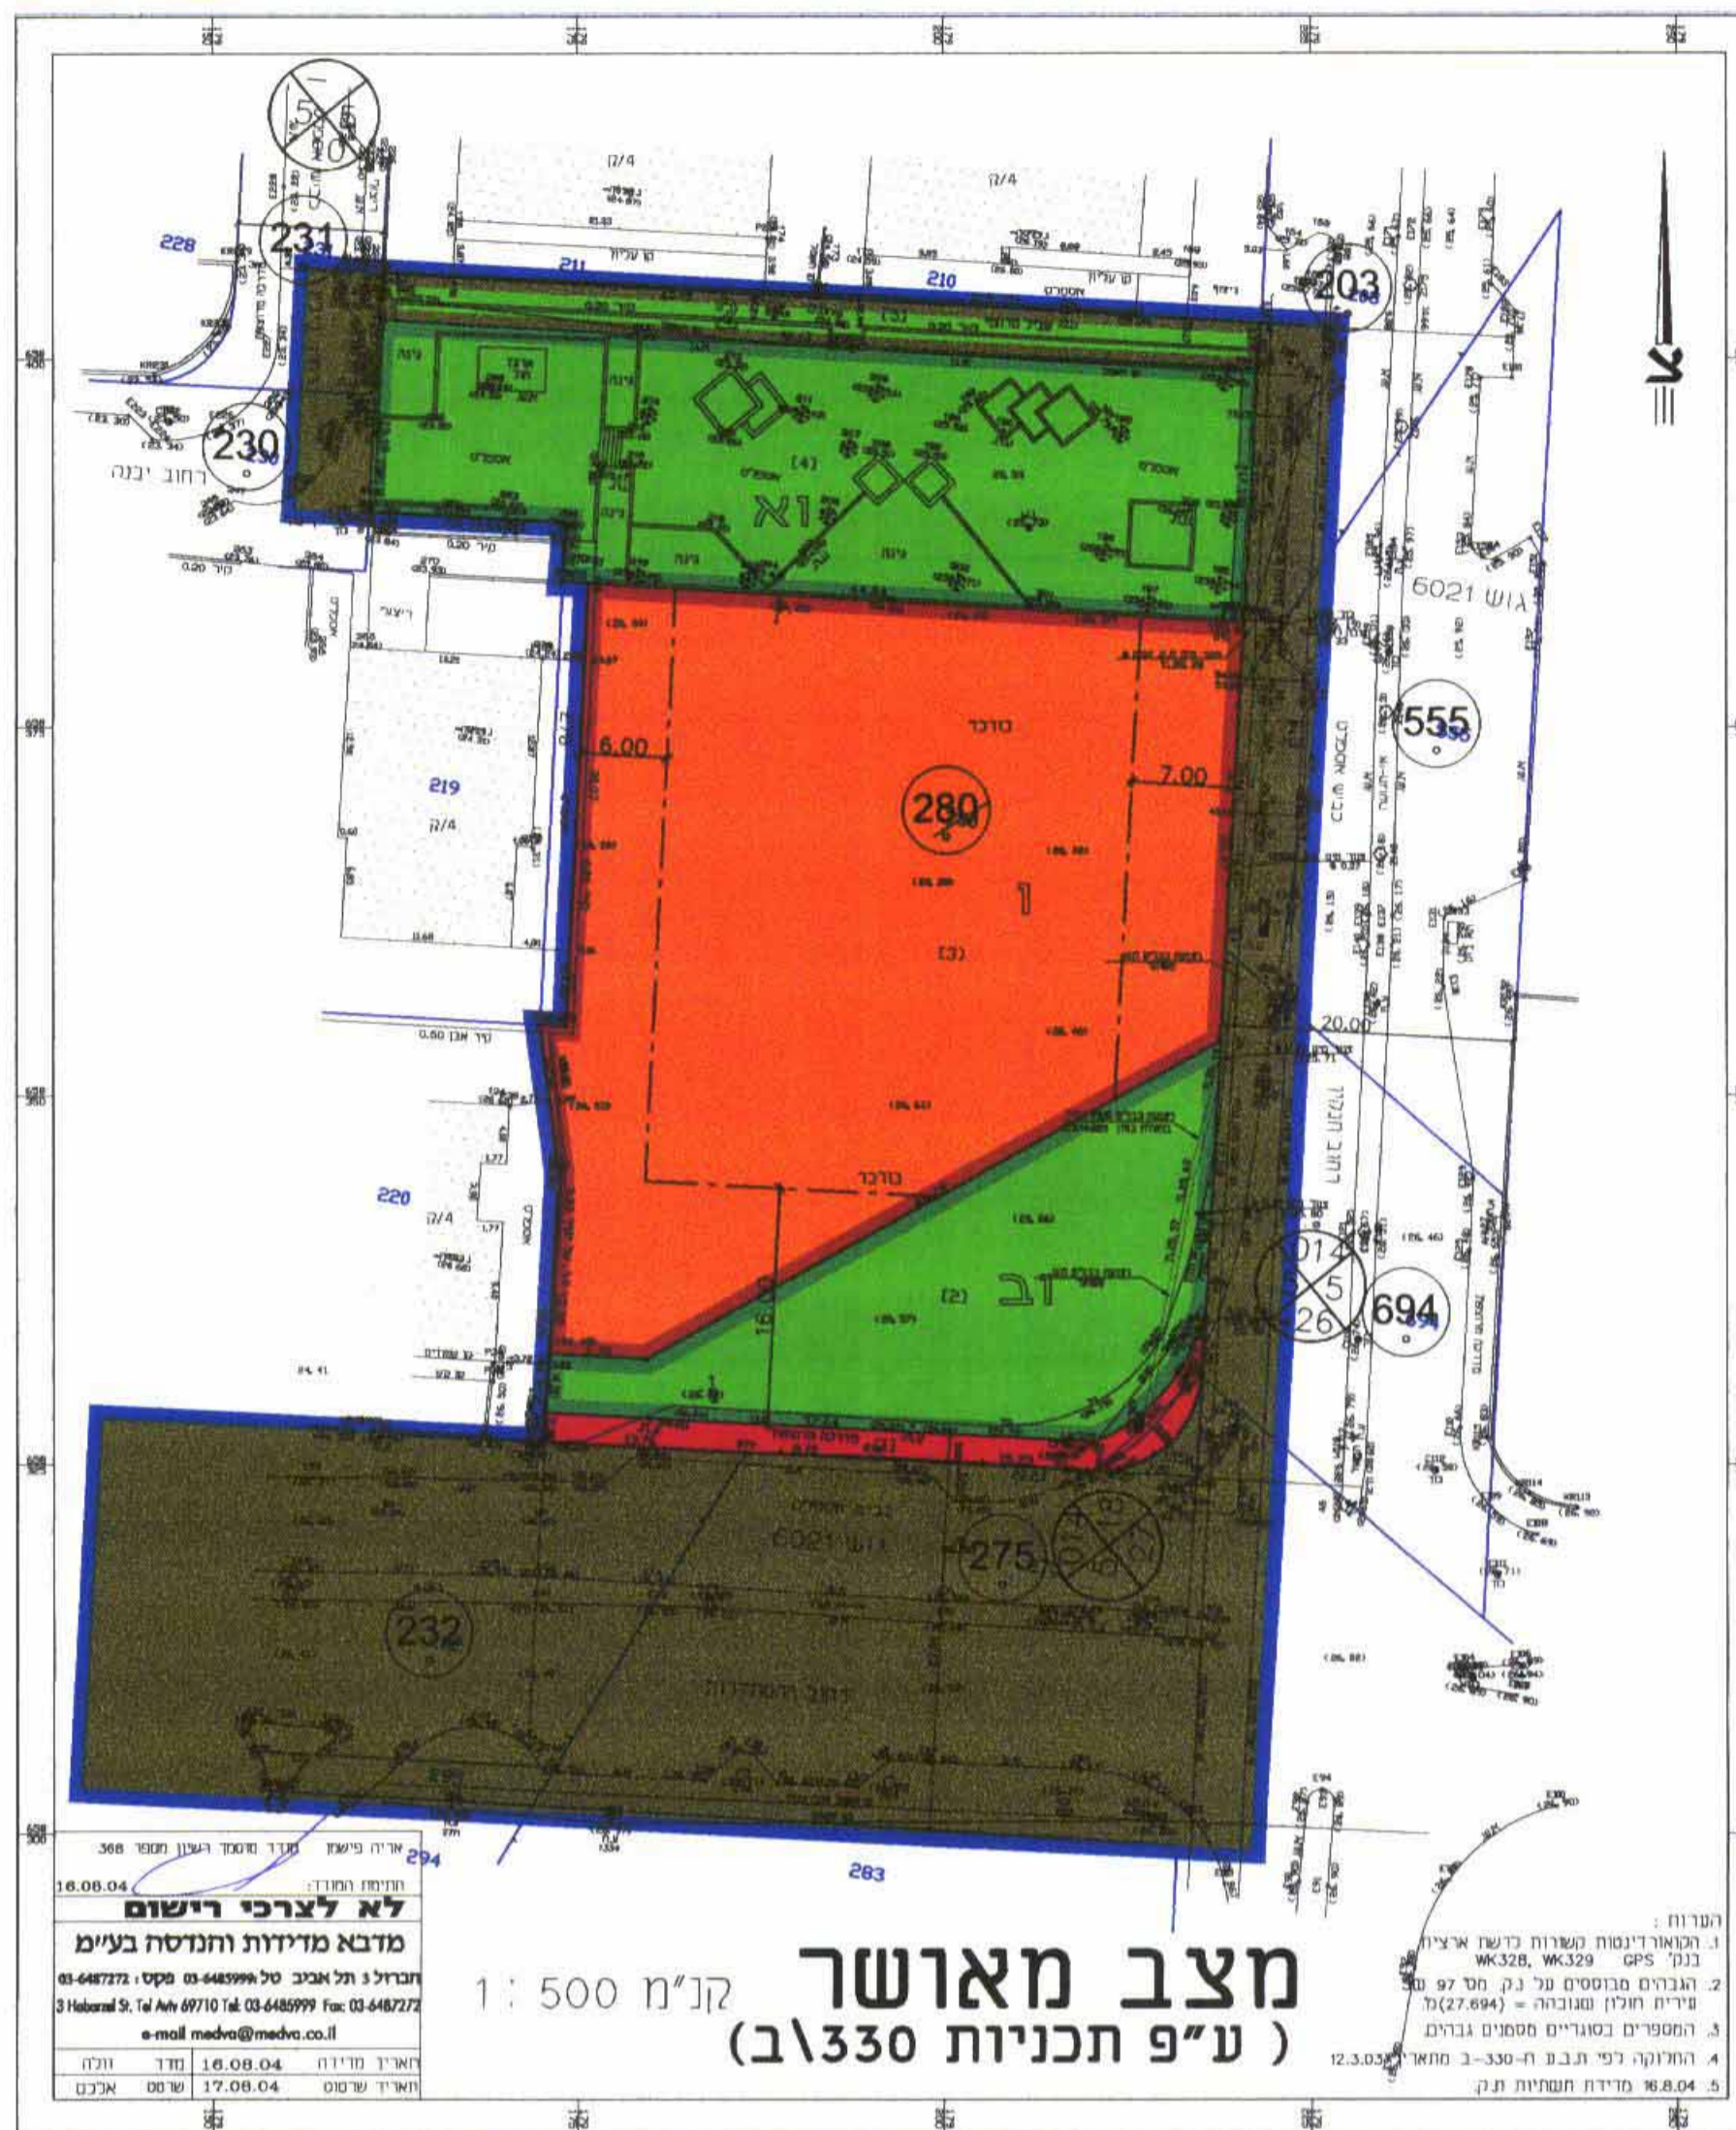


מצב מאושר
 (ע"פ תכנית 330\ב)
 קנה"מ 1:500

1. מספר הדרך
 2. קו בנין
 3. רחוב הדרך


תרשים התמצאות כללית

קנה"מ 1:5,000

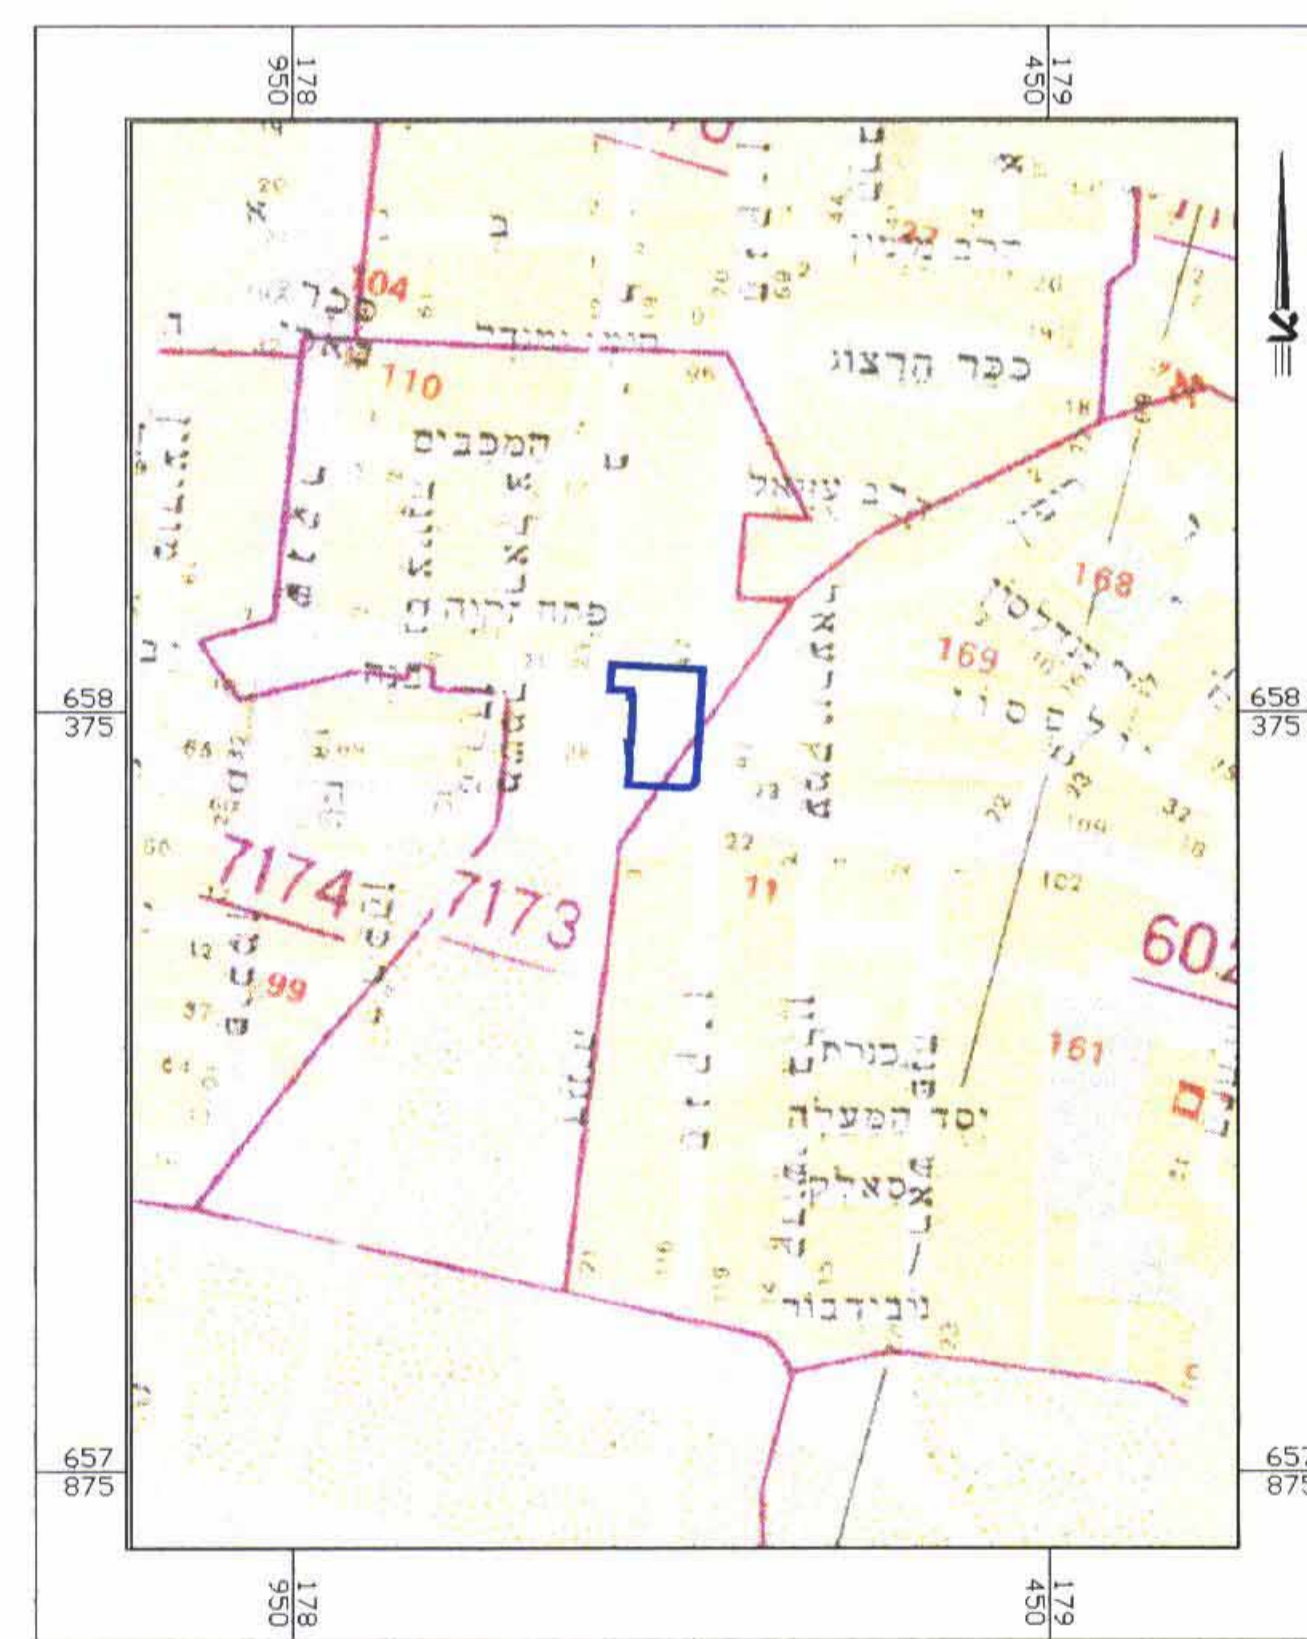

מקרא מצב מוצע

- גבול התכנית
- מגורים
- שטח פרטי פתוח
- שביל
- דרך מאושרת
- בניין קיים
- קו בנין
- מספר חלקה
- גבול חלקה
- מספר הדרך
- קו בנין
- רחוב הדרך

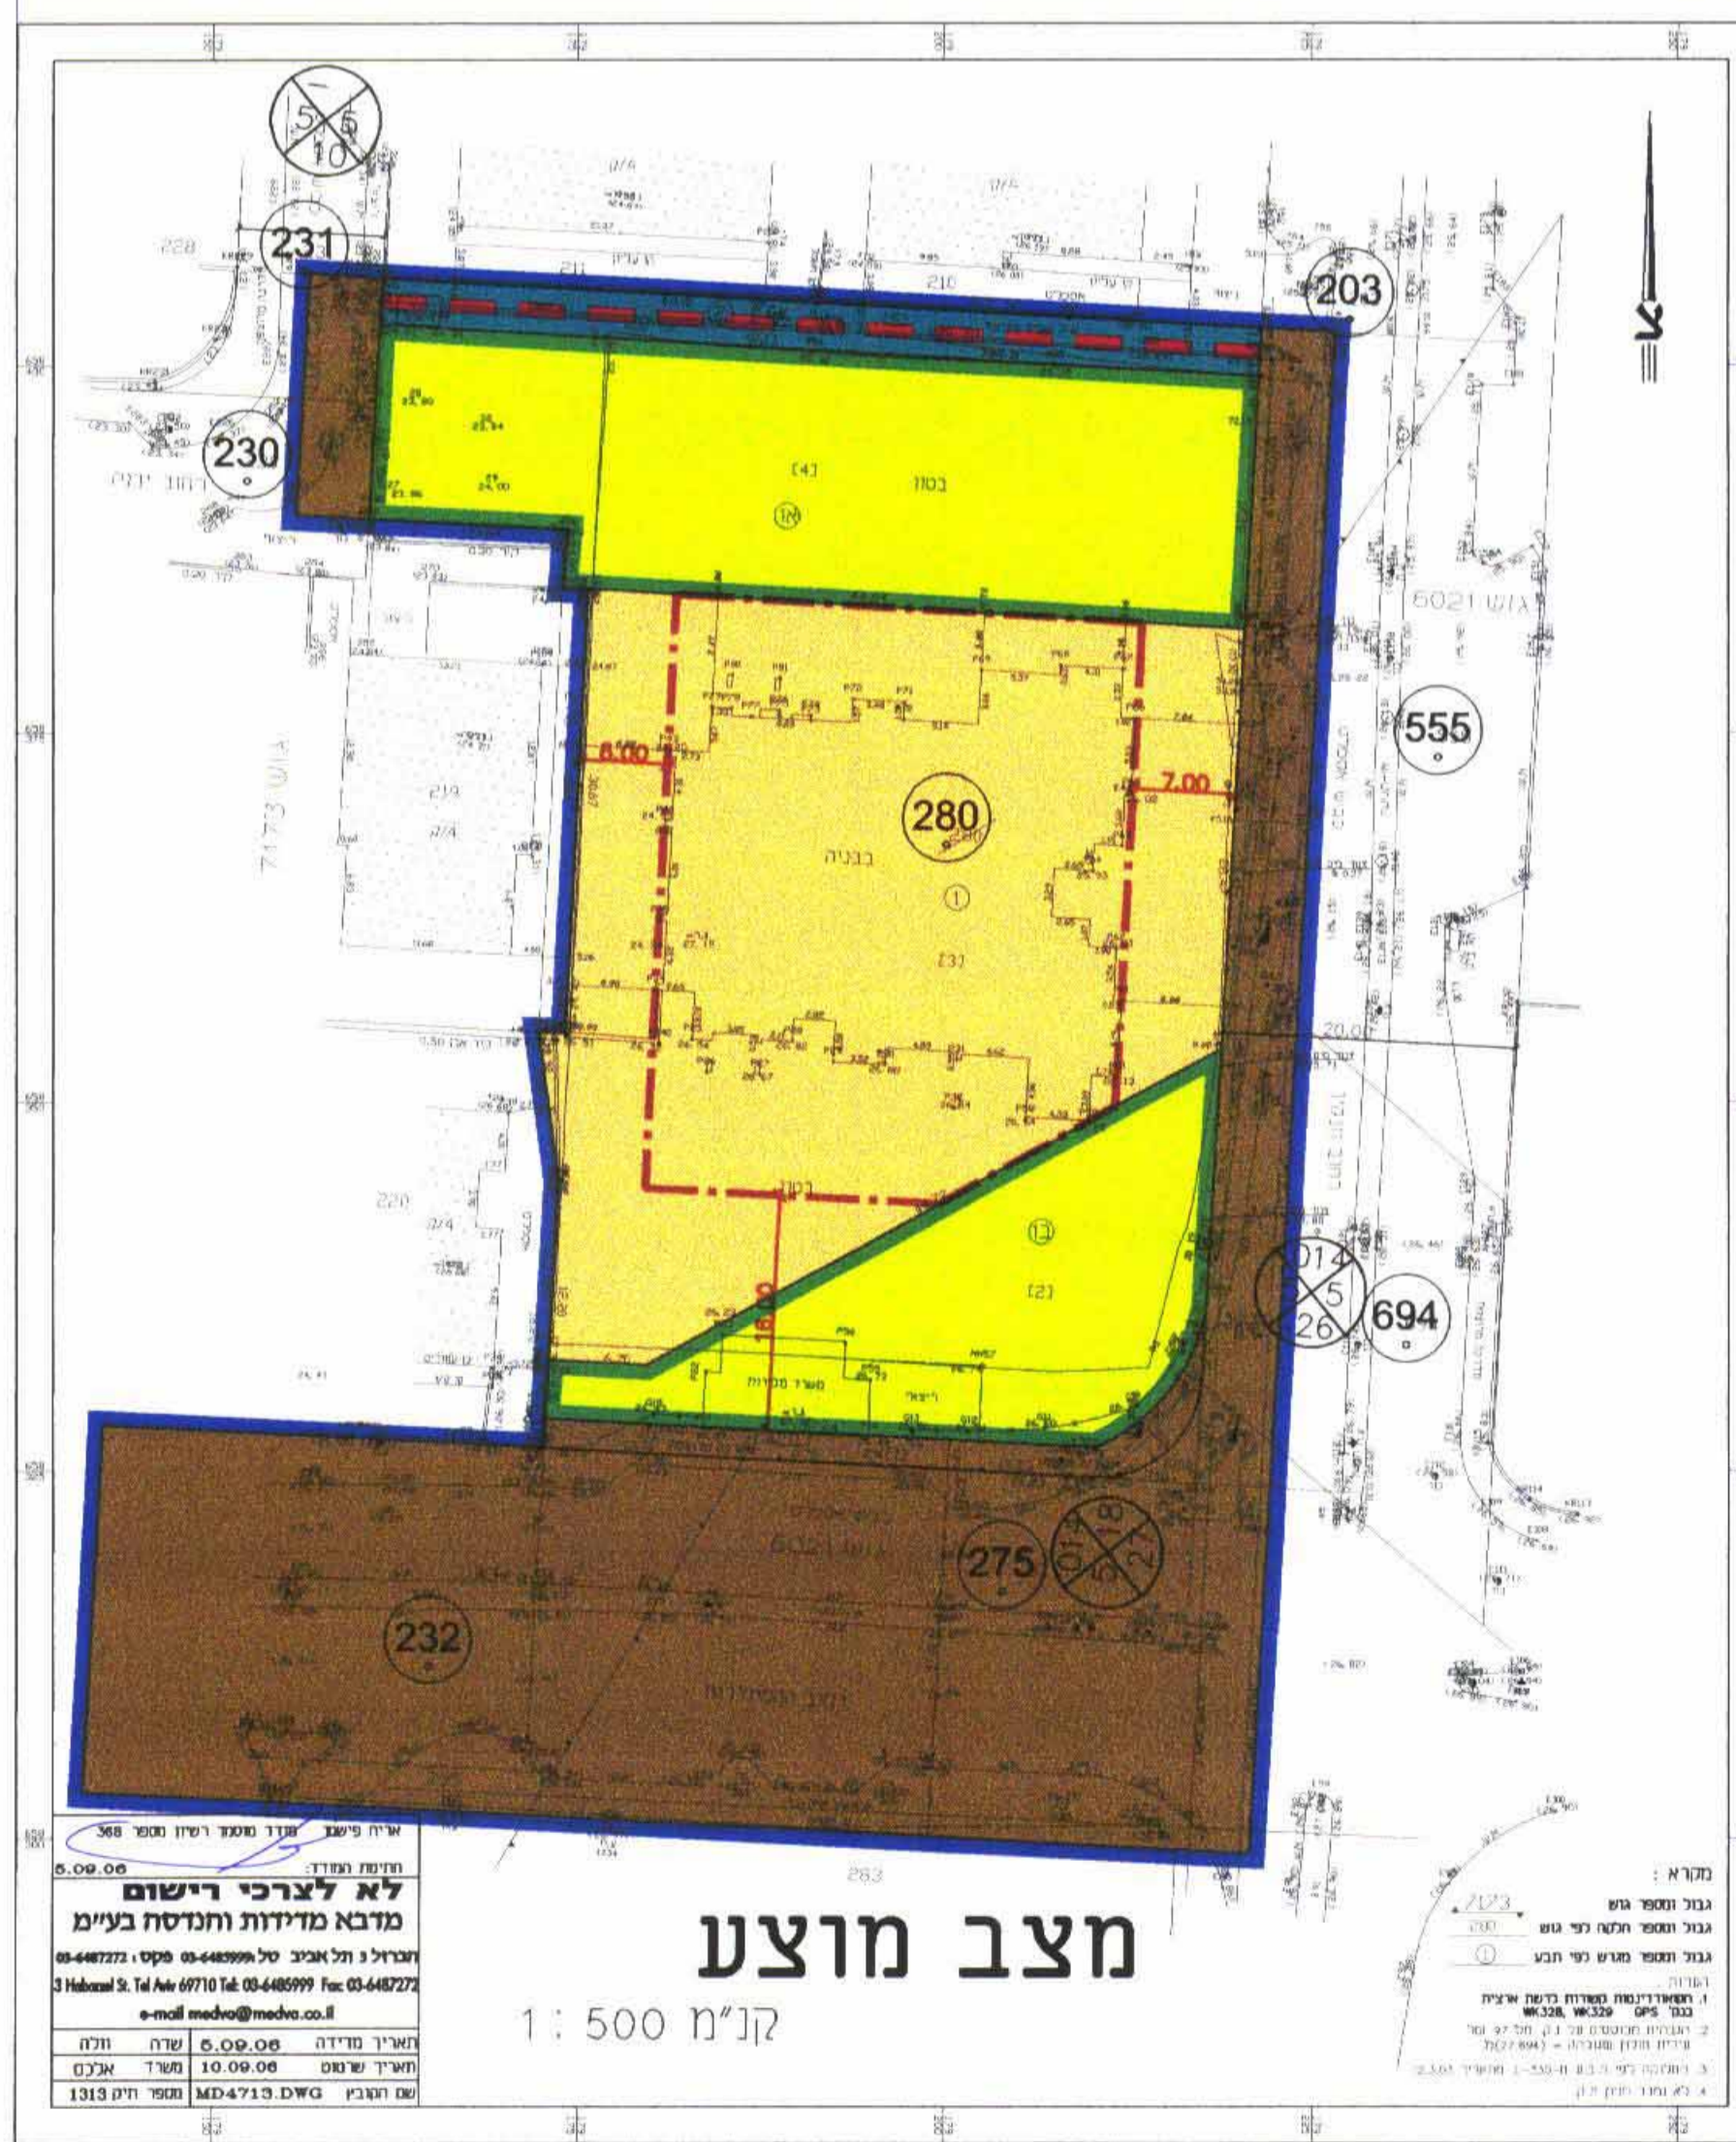

מצב מוצע
 קנה"מ 1:500

1. מספר הדרך
 2. קו בנין
 3. רחוב הדרך

סמות וחתימות:

מנהל תכנון	מרן פיר שותפות מתגבלת 55021901	מנהל תכנון	מרן פיר שותפות מתגבלת 55021901
מנהל מינהל	שאל ומלך ש ת"א 03-6938235	מנהל מינהל	שאל ומלך ש ת"א 03-6938235
מנהל מינהל	ר"ד לוי ארנוס (2000) חברה לבנין 512422916 ח.פ.	מנהל מינהל	ר"ד לוי ארנוס (2000) חברה לבנין 512422916 ח.פ.
מנהל מינהל	רזי עדיאל ש חולון 03-5509191	מנהל מינהל	רזי עדיאל ש חולון 03-5509191
מנהל מינהל	לא רלבני	מנהל מינהל	לא רלבני
מנהל מינהל	מרן פיר שותפות מתגבלת 55021901	מנהל מינהל	מרן פיר שותפות מתגבלת 55021901
מנהל מינהל	שאל ומלך ש ת"א 03-6938235	מנהל מינהל	שאל ומלך ש ת"א 03-6938235
מנהל מינהל	ר"ד לוי ארנוס (2000) חברה לבנין 512422916 ח.פ.	מנהל מינהל	ר"ד לוי ארנוס (2000) חברה לבנין 512422916 ח.פ.
מנהל מינהל	רזי עדיאל ש חולון 03-5509191	מנהל מינהל	רזי עדיאל ש חולון 03-5509191
מנהל מינהל	ניל שנהב - טען שנהב אדריכלים 735550	מנהל מינהל	ניל שנהב - טען שנהב אדריכלים 735550
מנהל מינהל	רזי עדיאל ש חולון 03-6471997	מנהל מינהל	רזי עדיאל ש חולון 03-6471997
מנהל מינהל	מרב מידות והנדסה בע"מ 348	מנהל מינהל	מרב מידות והנדסה בע"מ 348
מנהל מינהל	הברול 3 ת"א 03-6487272	מנהל מינהל	הברול 3 ת"א 03-6487272

טבלת שטחים:

מצב מאושר		מצב מוצע	
יעוד	במ"ר	יעוד	במ"ר
מגורים מיוחד	1895	מגורים	1895
שטח פרטי פתוח	983	שטח פרטי פתוח	983
שביל	194	שביל	194
רחובת דרך	101	דרכים	2568
דרכים	2467	סה"כ	6245
סה"כ	6245	סה"כ	6245