


מפה טופוגרפית
קנה מידה 1:500

מחוז : תל-אביב
נפה : תל-אביב, יפו
מקום : רמת אפעל
גוש : 6176
חלקה : 521
שטח : 10.576 ד"מ
הוכן עבור : ועד רמת אפעל
חסרת מפה : תכנון

מצב מוצע אנדרטה

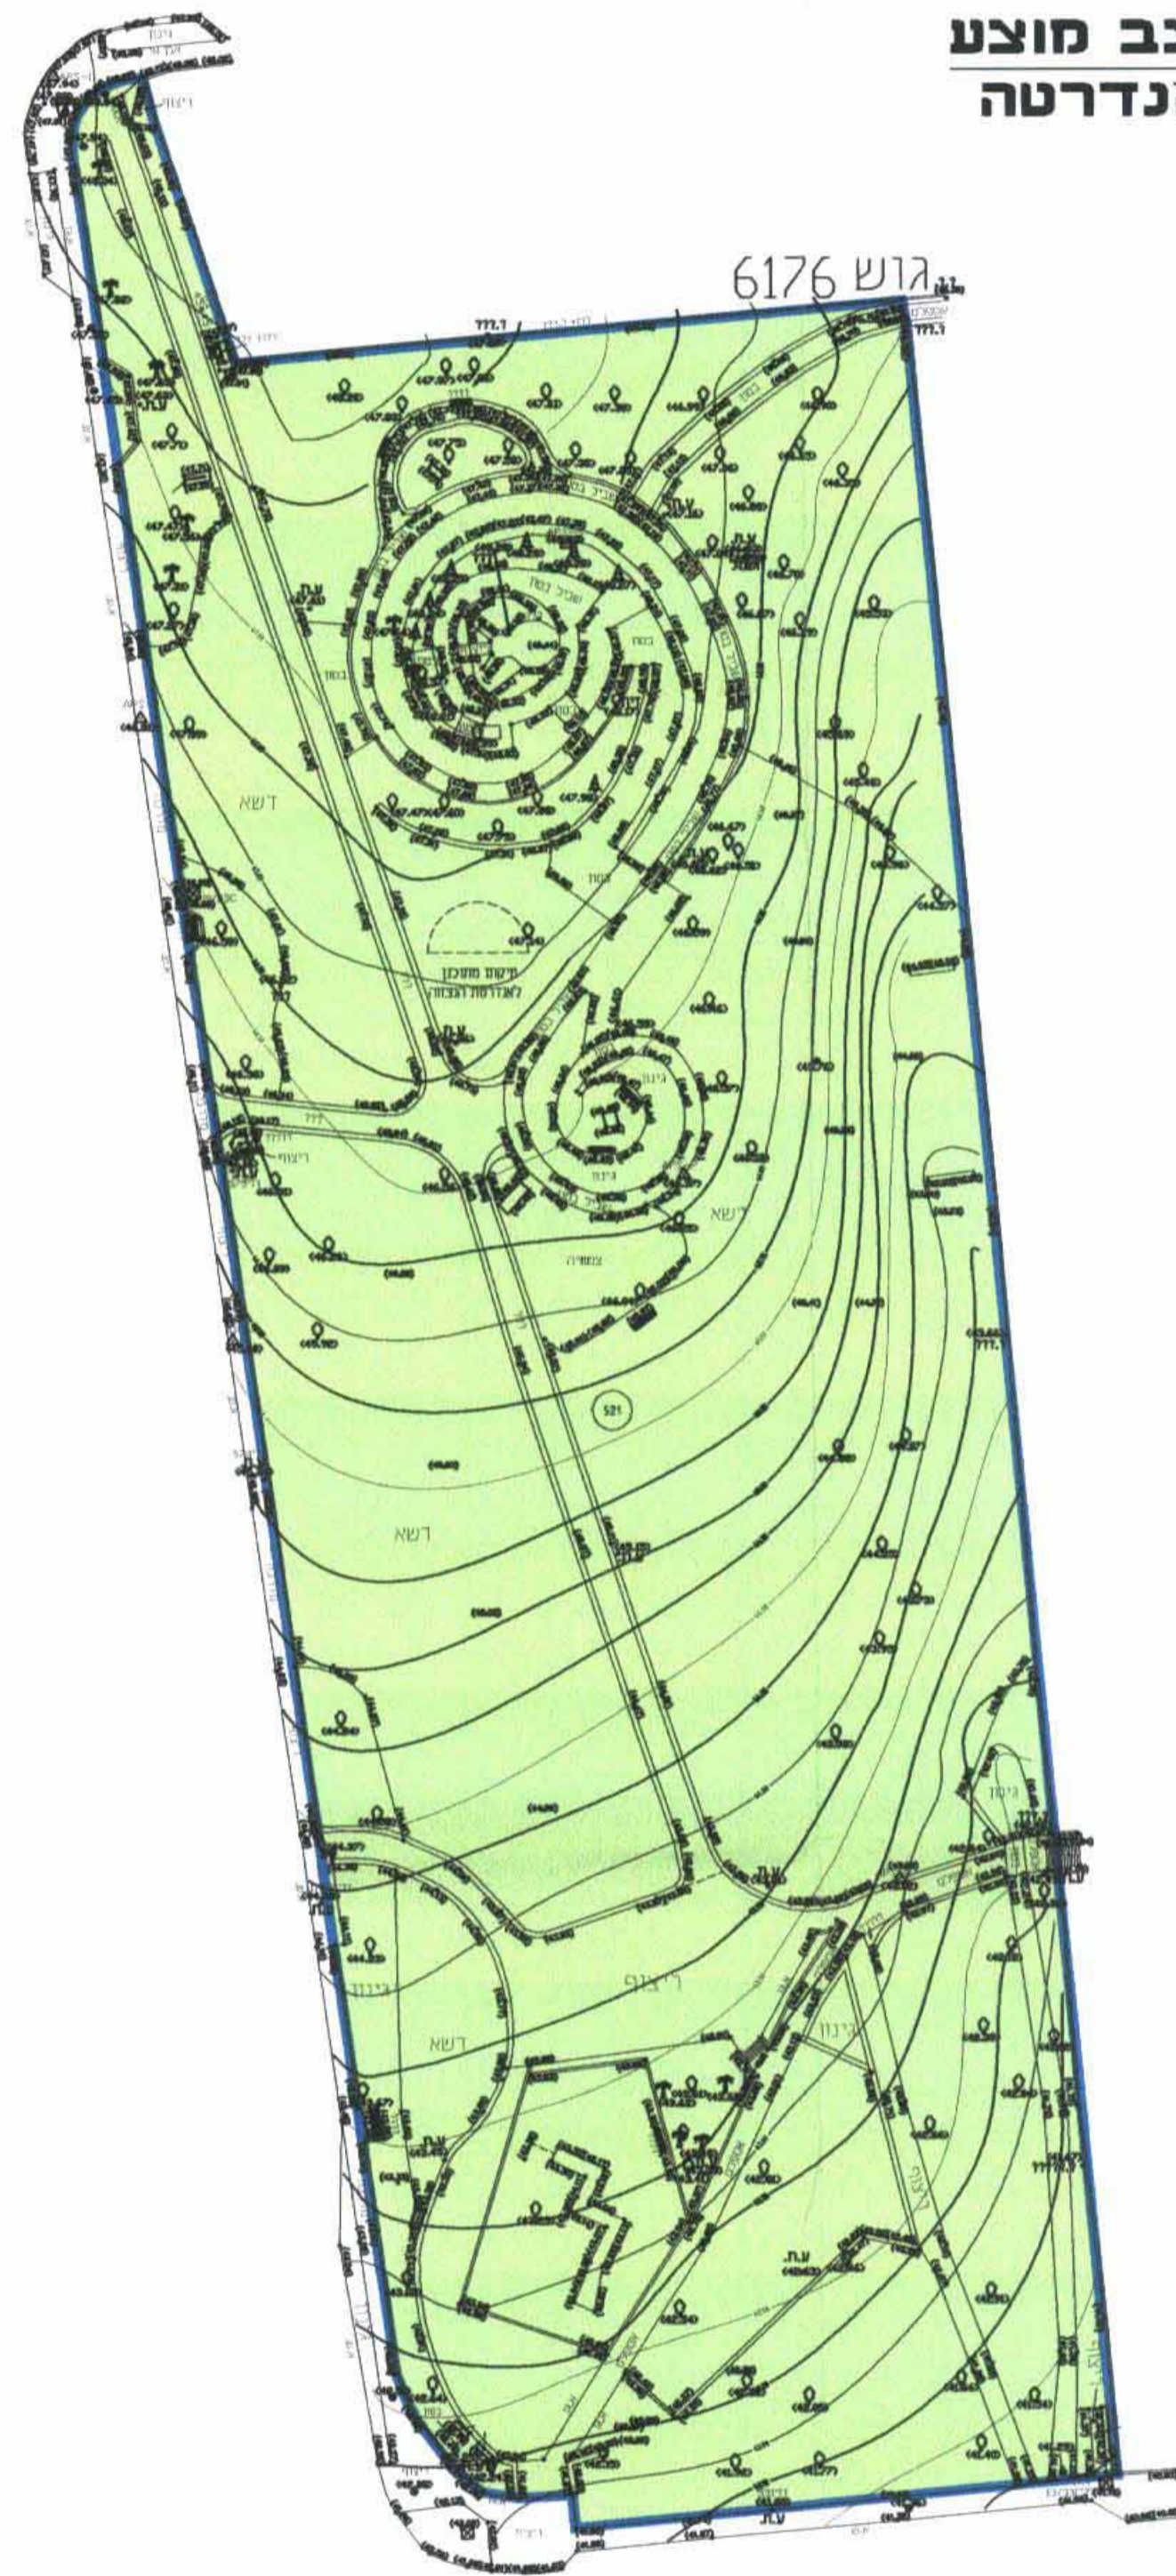

גוש 6176

לא לצרכי רישום


שם הפרויקט	מחוז	נפה	מקום
מספר התוכנית	גוש	חלקה	שטח
תאריך	מספר	חלקה	שטח

קנה מידה 1:250

מפה טופוגרפית
קנה מידה 1:500

מחוז : תל-אביב
נפה : תל-אביב, יפו
מקום : רמת אפעל
גוש : 6176
חלקה : 521
שטח : 10.576 ד"מ
הוכן עבור : ועד רמת אפעל
חסרת מפה : תכנון

מצב קיים

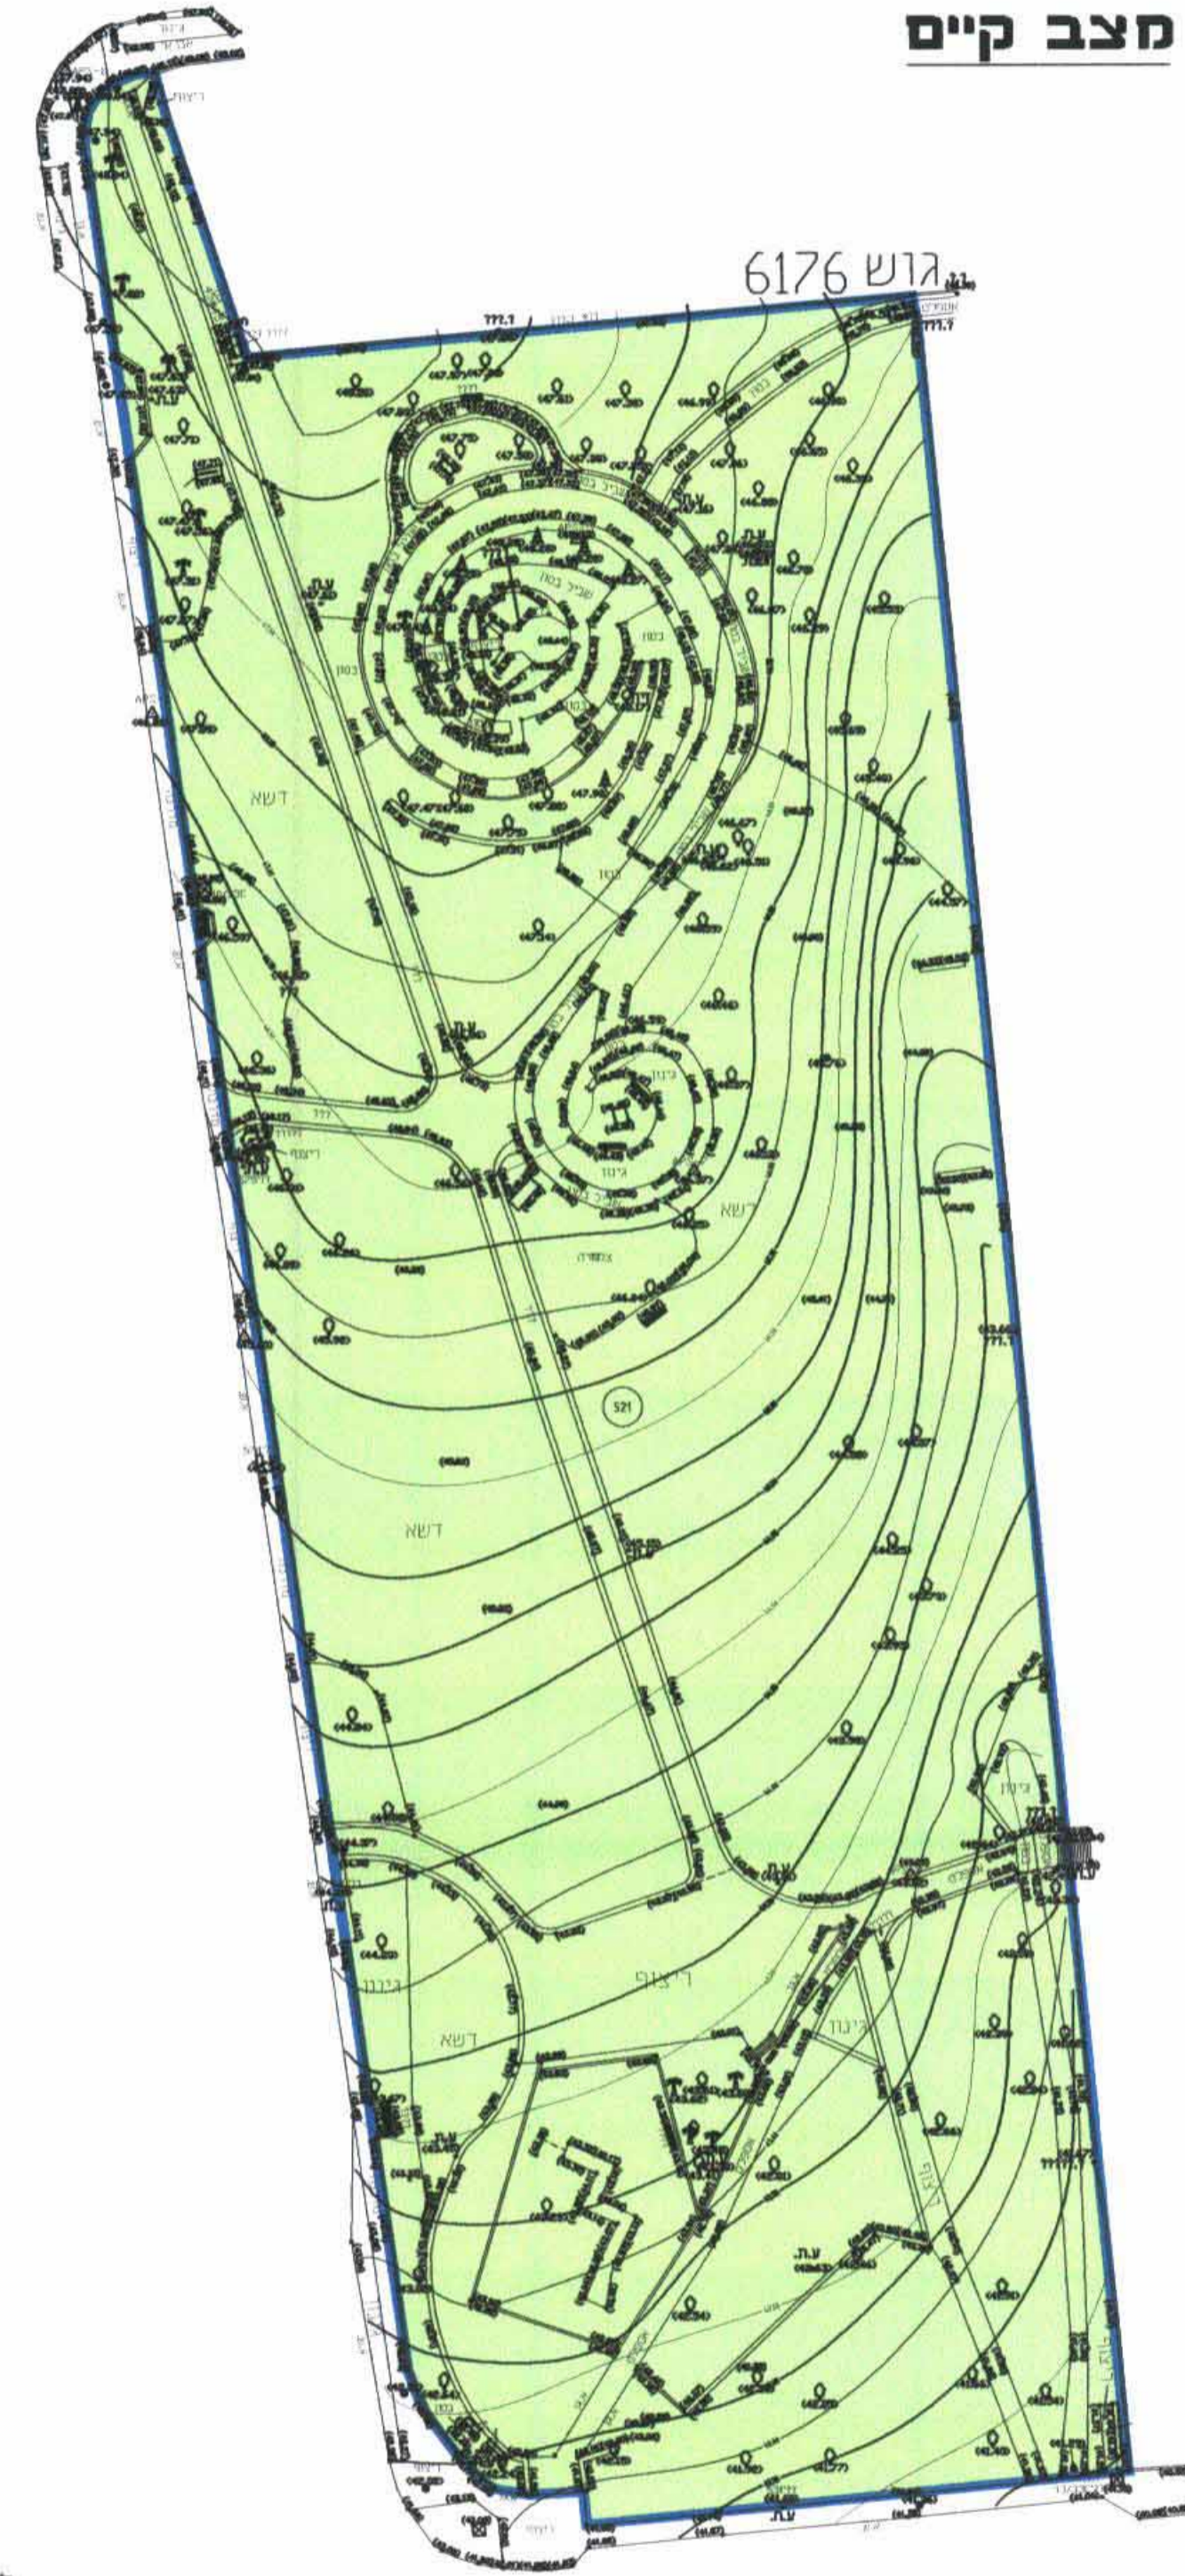

גוש 6176

לא לצרכי רישום

שם הפרויקט	מחוז	נפה	מקום
מספר התוכנית	גוש	חלקה	שטח
תאריך	מספר	חלקה	שטח

קנה מידה 1:250

מחוז תל - אביב מרחב תכנון מקומי אונת רמת אפעל

תכנית מתאר מפורטת מס. קמ / 367
שנית להכניס מס. תמ"מ 10 - אנדרסת הצהה

מחוז : תל - אביב
נפה : תל - אביב יפו
גוש : 6176
חלקה : 521
היוזם ומגיש התכנית : ועד מקומי אפעל
מספר מסמך רמת אפעל 52000
מס. 03-534400
בעלי הקרקע : מועצה אזורית אפעל
המתכנן : שפיוזמן ששל - אדריכלים
רח יוסף ספר 5 רמת גן
מס. 052-450004
שפת התכנית : דונם 10.576
ק"מ : 1 : 500

- מקרא
- גבול התכנית
 - שטח ציבורי פתוח
 - מספר הדרך
 - קו בנין מגבול הדרך
 - רוחב הדרך
 - מספר חלקה


חתימת בעל הקרקע

שפיוזמן ששל
אדריכלים
רח יוסף ספר 5 רמת גן
טל. 052-450004

חתימת המתכנן

חתימת היוזם

הועדה המקומית לתכנון ולבניה - "אונת"
תכנית מתאר מס. 367/קמ
אישורה בשיבה מס. 367/קמ
הועברה לועדה המחוזית לתכנון ולבניה
ע"ש המלצה
מחברת התוכנית
יושב ראש הועדה

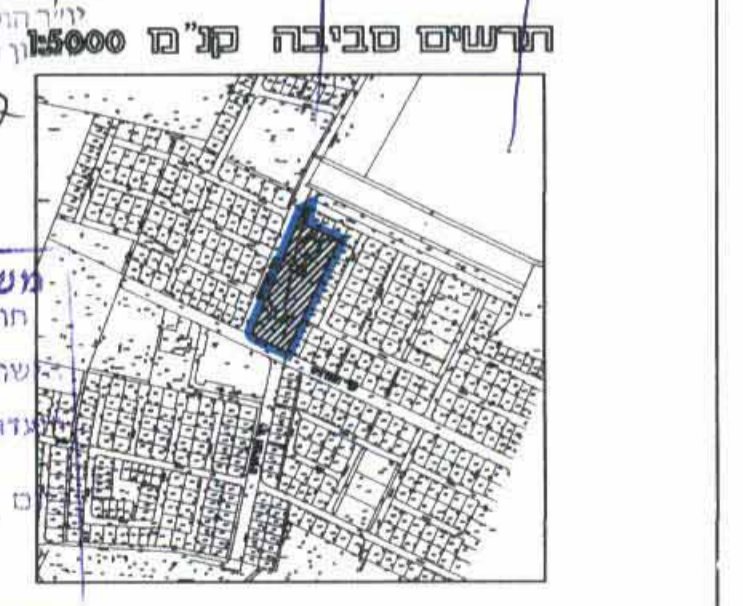

26.2.06

משרד הפנים מחוז תל-אביב
חוק התכנון והבניה תשכ"ה - 1965
שור תכנית מס. 367/קמ
לד: המחוזית לתכנון ולבניה החלטתה
מ: 27.11.06
לאשר את התכנית.
גיל/אורן
יוזר הליכה החוזית