

ה ר צ ל י ה

מחוד: תל - אביב

נ פ ה : - " - י פ

עיר: הרצליה

גוש: 6529 חלקה: 108, 109, 122, 123

בעל הקרקע : בעלים שונים

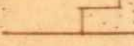
 
יוזם התכנית: הועדה המקומית לתכנון ולבניה
מרחב הרצליה

עורך התכנית: אגף מהנדס העיר

שטח התכנית: 2 2 3 5 פ"ר

פרקים: רח' סיקולוב

מקרא :

	בנין להריאה		גבול התבנית
	מוצע		אזור אסחרי
	קייט		דוך קייט
	אס'הדרך		דוך חדא
	קו בנין		אזור אגורים מיוחד
	רובב הדוך		גיסול דוך

חותמות

מס' דרכון: 965 חוק התכנון והבניה תשכ"ה - 1965 מחוז: <u>ירושלים</u> מרחב תכנון מקומי: <u>הרצליה</u> בניה: <u>מס' 141</u> עבודות המותרות בישיבות: <u>246</u> מיום: <u>93.10.24</u> החלטת רשות: <u>3</u> קט' <u>3</u> קט' <u>3</u>	מס' תכנון מקומי: <u>הרצליה</u> מס' <u>141</u> עבודות המותרות בישיבות: <u>246</u> חוקות לתת חוק: <u>1.3.75</u> מס' תכנון: <u>3</u> מס' <u>3</u> מס' <u>3</u> מס' <u>3</u>
---	--

[illegible]

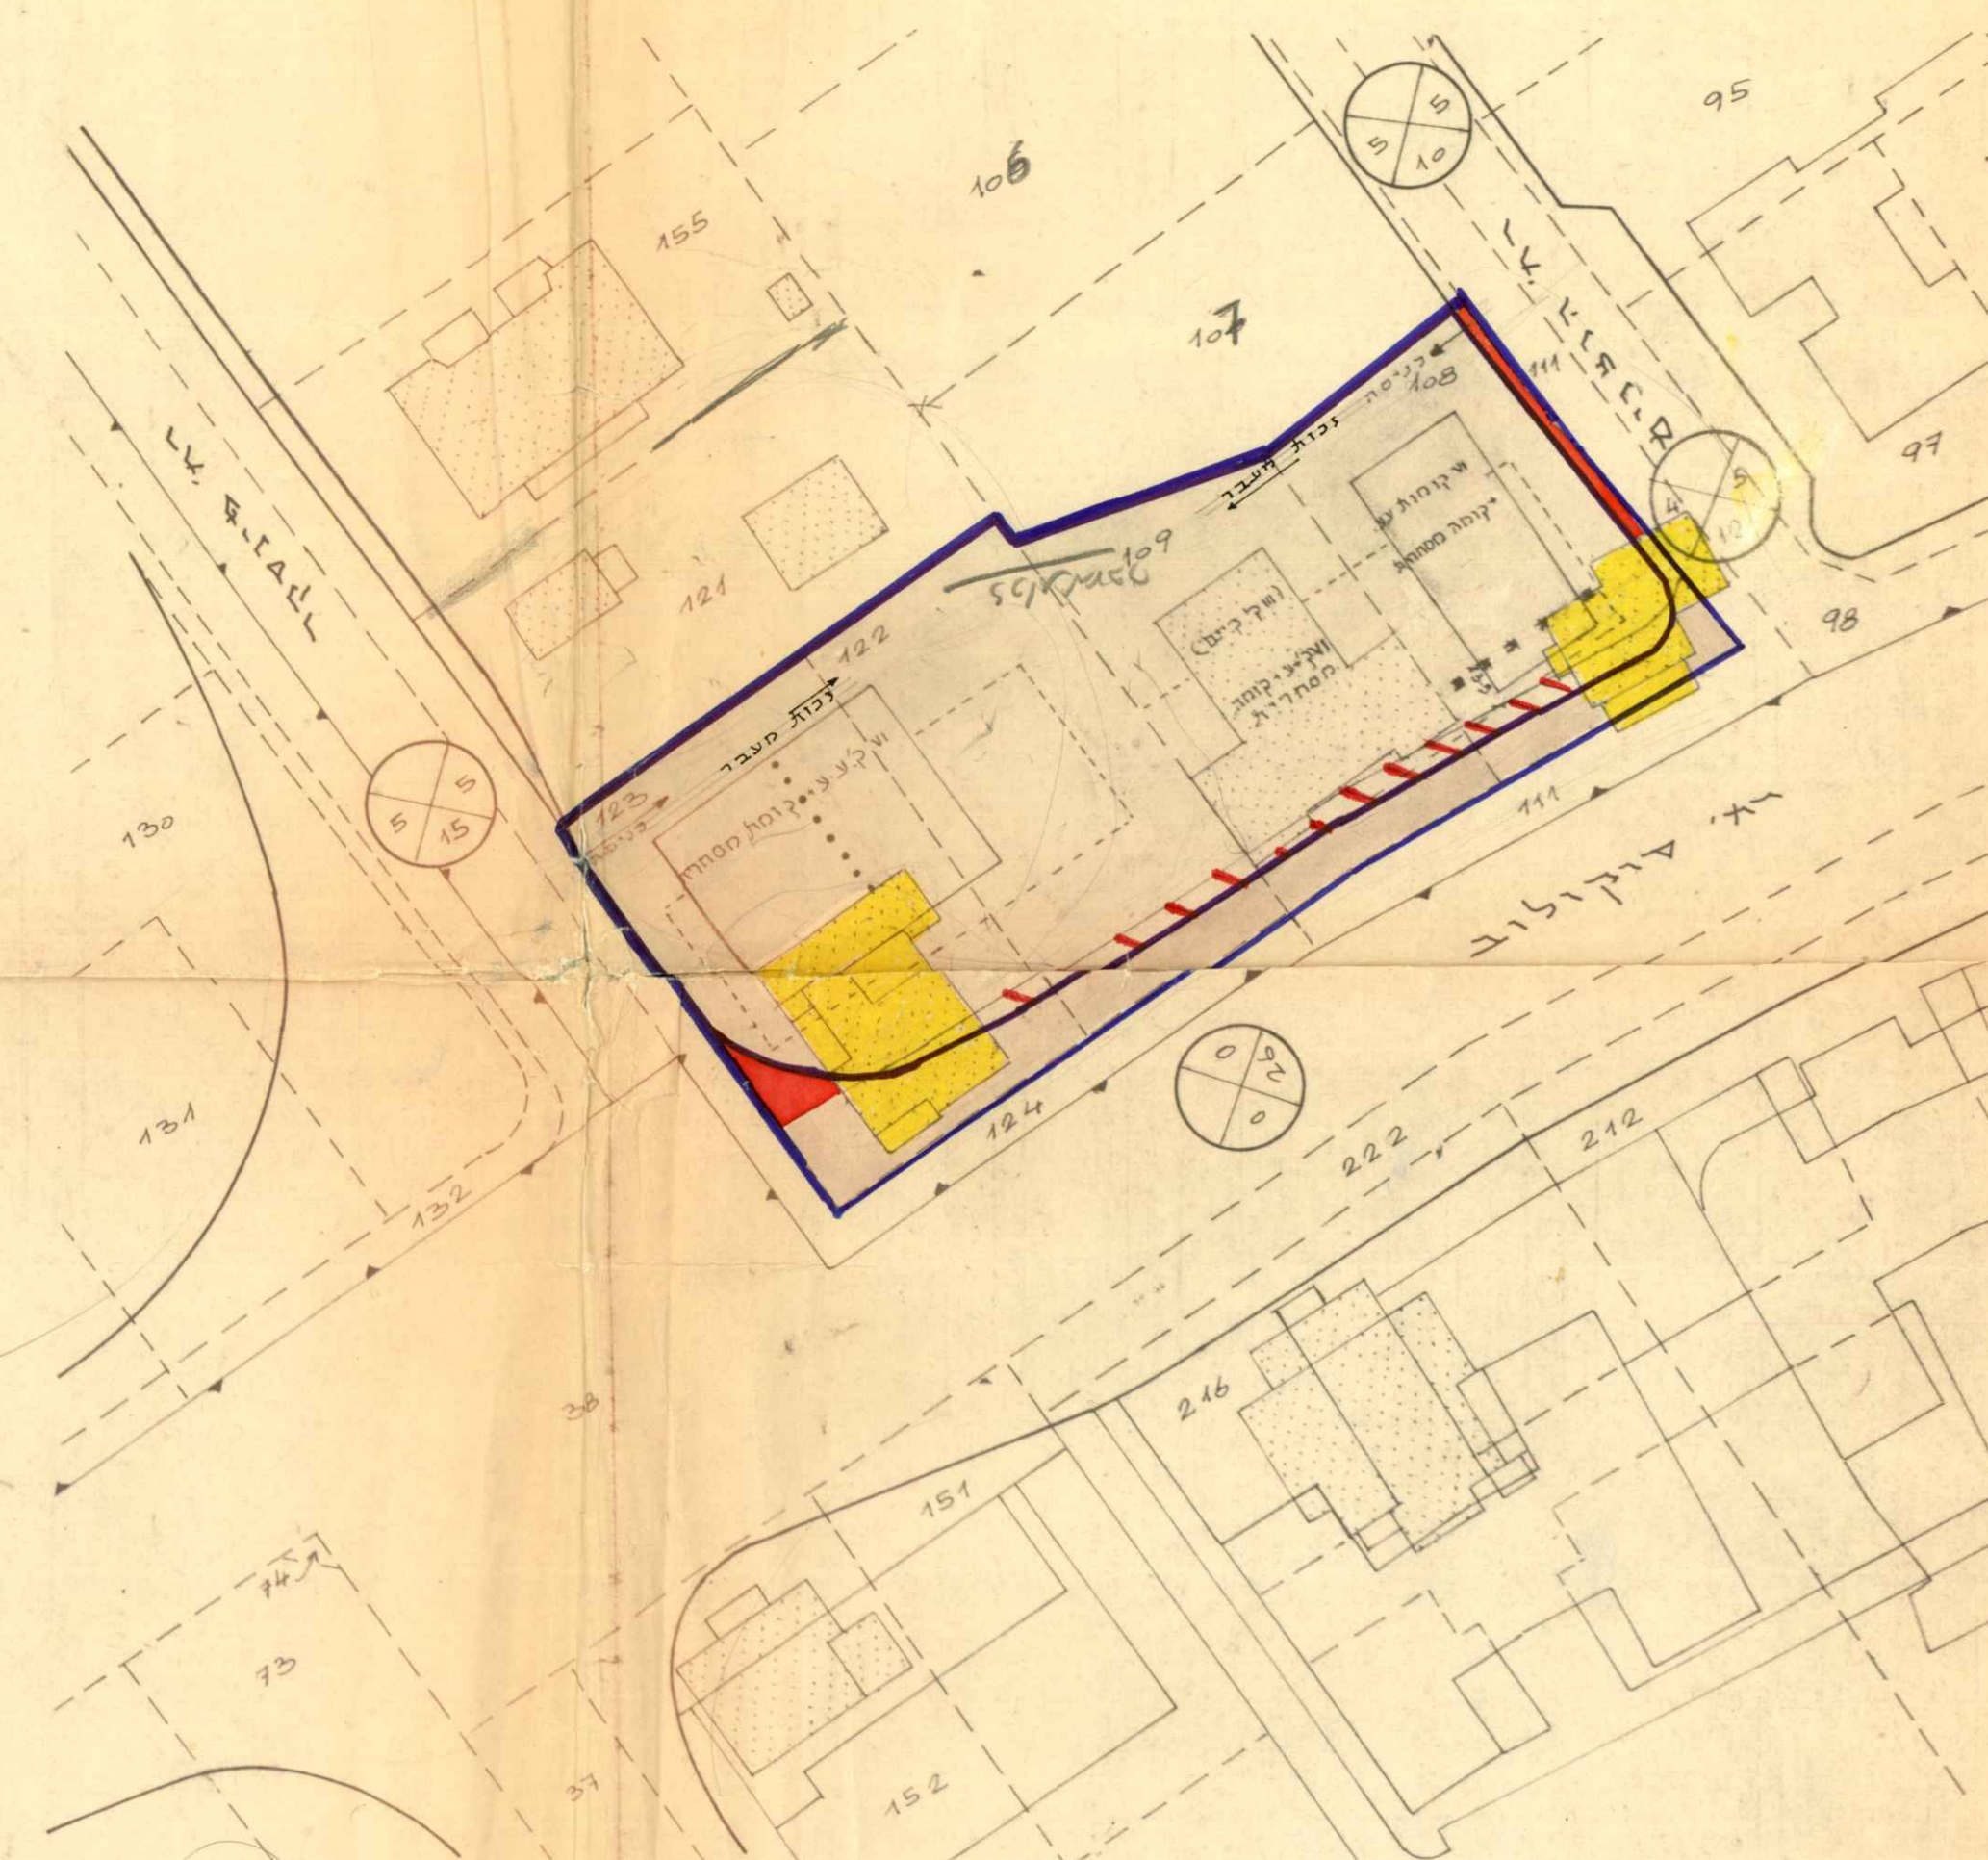
17.2.76

(35% mod = 429) 16 → 16

2885, 2.12 5401/10
6/1/72

מ צ ב ת ו צ ע

1 : 500 . ק. מ.



לוח השנים

[illegible]

מצב קיים ותרשים הסביבה

1 : 1250 . מ . ק .

