

מאוסרת

מחוז תל אבוב
מרחב תכנון מקומי אונן
מועצה אזורית אפעל
תכנית מפורטת מס': קא\מק\ 154
שינוי לתכנית מתאר מס': ת מי\במ\5 [238]
ותממ\מק\ 49

מחוז : תל אביב
נפה : תל אביב - יפו
מרחב תכנון מקומי אונן

ישוב : רמת פנקס
רחוב : לנדא 20 רמת פנקס
גוש : 6223
חלקה : 62
שטח התכנית : 0.974 דם
יוזם התכנית : אברהם אמיל ת.ז. 053329116 טל. 050-8719981
אברהם פרץ ת.ז. 055681399
לנדא 20 רמת פנקס

עורך התכנית : בן סימון אלי אדריכל ומתכנן ערים
לוי אשכול 37 קריית אונן
טל. 054-5427811

בעל קרקע : רשות הפתוח
קנה מידה : 1:250
סהדורה 3

סקרא :

גבול התכנית

אזור מגורים א

מבנה להריסה

מבנה מוצע

שטח ציבורי פתוח

מס' חלקה

קו בנין

רושמה

עורך הבקשה : היזם :
אלי בן סימון
אדריכל ומתכנן ערים
טל. 0545427811

הועדה המקומית לתכנון ולבניה
ולבניה "אונן" :

053329116

19.6.07
17.6.07
13.11.05

הועדה המקומית לתכנון ולבניה אונן
אישור תוכנית מס' 154
הועדה המקומית להגדרת חבלת
התכנית ברישומה ט"ז 2006/5
ביום 13.11.05
ד"ר ציריץ
יו"ר הועדה המקומית
לתיכנון ולבניה "אונן"

הועדה המקומית לתכנון ולבניה אונן
תוכנית מס' 154
בדק ע"י 3.1.2
אישור מנהלס הועדה
תאריך 17.6.07


מפה טופוגרפית
קנה מידה : 1 : 250
(מצב מאושר)

מקום : רמת פנקס
מחוז : תל אביב
נפה : תל אביב
גוש : 6223
חלקה : 62
שטח : 0.974 דנ"מ
הוכן עבור : הבעלים (62/ו)
לצורך : היתר בניה

טבלת שטחים

השטחים	מספרי החלקות	תת חלקה
בדונם		
0.506	[62/1]	
0.468	[62/2]	
0.974	62	

תרשים סביבה
קנה מידה : 1 : 2500

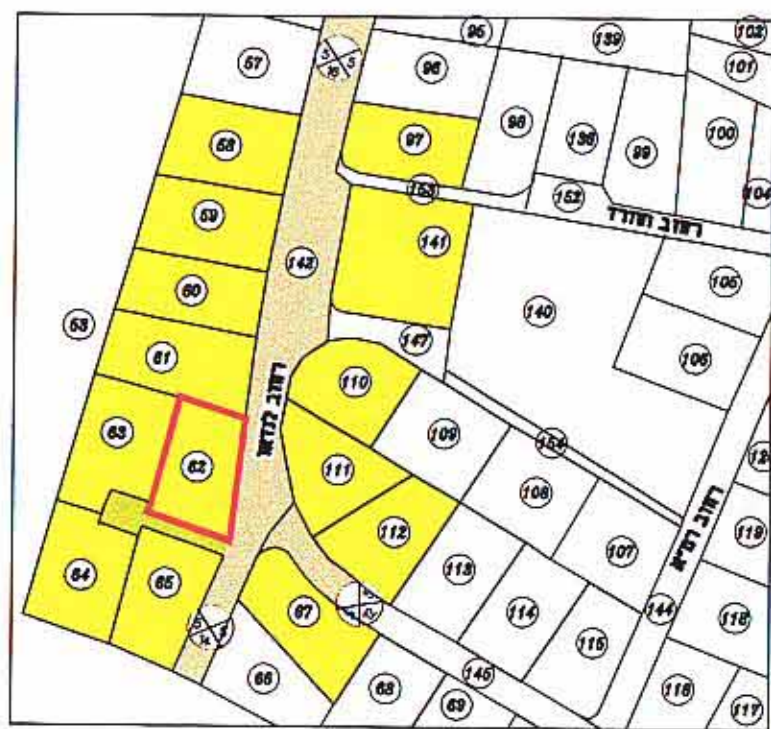

- הערות
- גבולות ושטח החלקה נלקחו ממפות לצרכי רישום של גוש 6223
 - המספרים בסוגריים מסמנים גבהים אבסולוטים.
 - התכנית קשורה לנקודות GPS 508ZML 516ZML
 - הגבהים קשורים לקו GPS 508ZML שגובהו 34.544.

טבלת יעודים


יעוד	מצב מאושר	מצב מוצע
שטח במיר	שטח במיר	שטח במיר
שטח 2	שטח 2	שטח 2
100%	974.0	974.0
100%	974.0	974.0

מקום : רמת פנקס
מחוז : תל אביב
נפה : תל אביב
גוש : 6223
חלקה : 62
שטח : 0.974 דנ"מ
הוכן עבור : הבעלים (62/ו)
לצורך : היתר בניה

טבלת שטחים


השטחים	מספרי החלקות	תת חלקה
בדונם		
0.506	[62/1]	
0.468	[62/2]	
0.974	62	

תרשים סביבה
קנה מידה : 1 : 2500

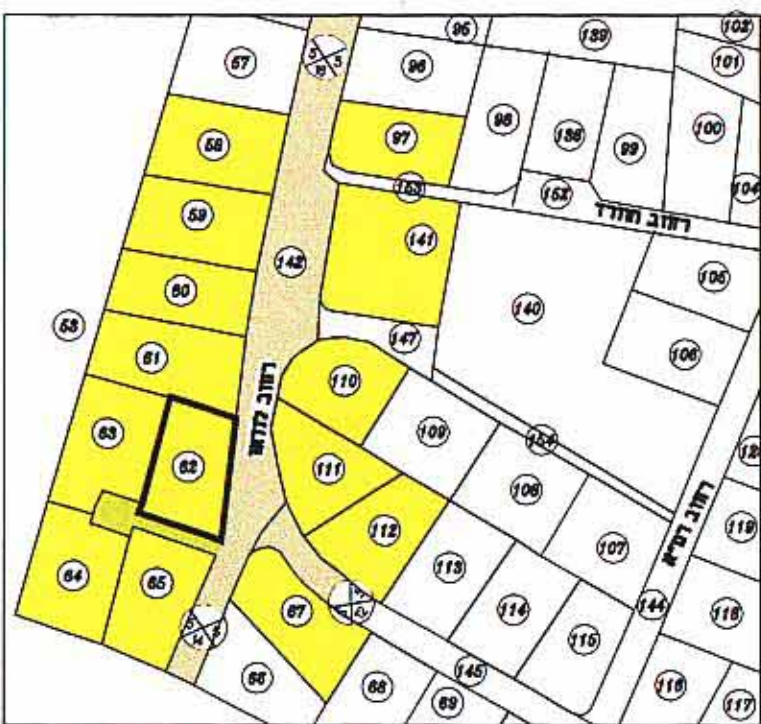

- הערות
- גבולות ושטח החלקה נלקחו ממפות לצרכי רישום של גוש 6223
 - המספרים בסוגריים מסמנים גבהים אבסולוטים.
 - התכנית קשורה לנקודות GPS 508ZML 516ZML
 - הגבהים קשורים לקו GPS 508ZML שגובהו 34.544.

מפה טופוגרפית
קנה מידה : 1 : 250
(מצב מוצע)

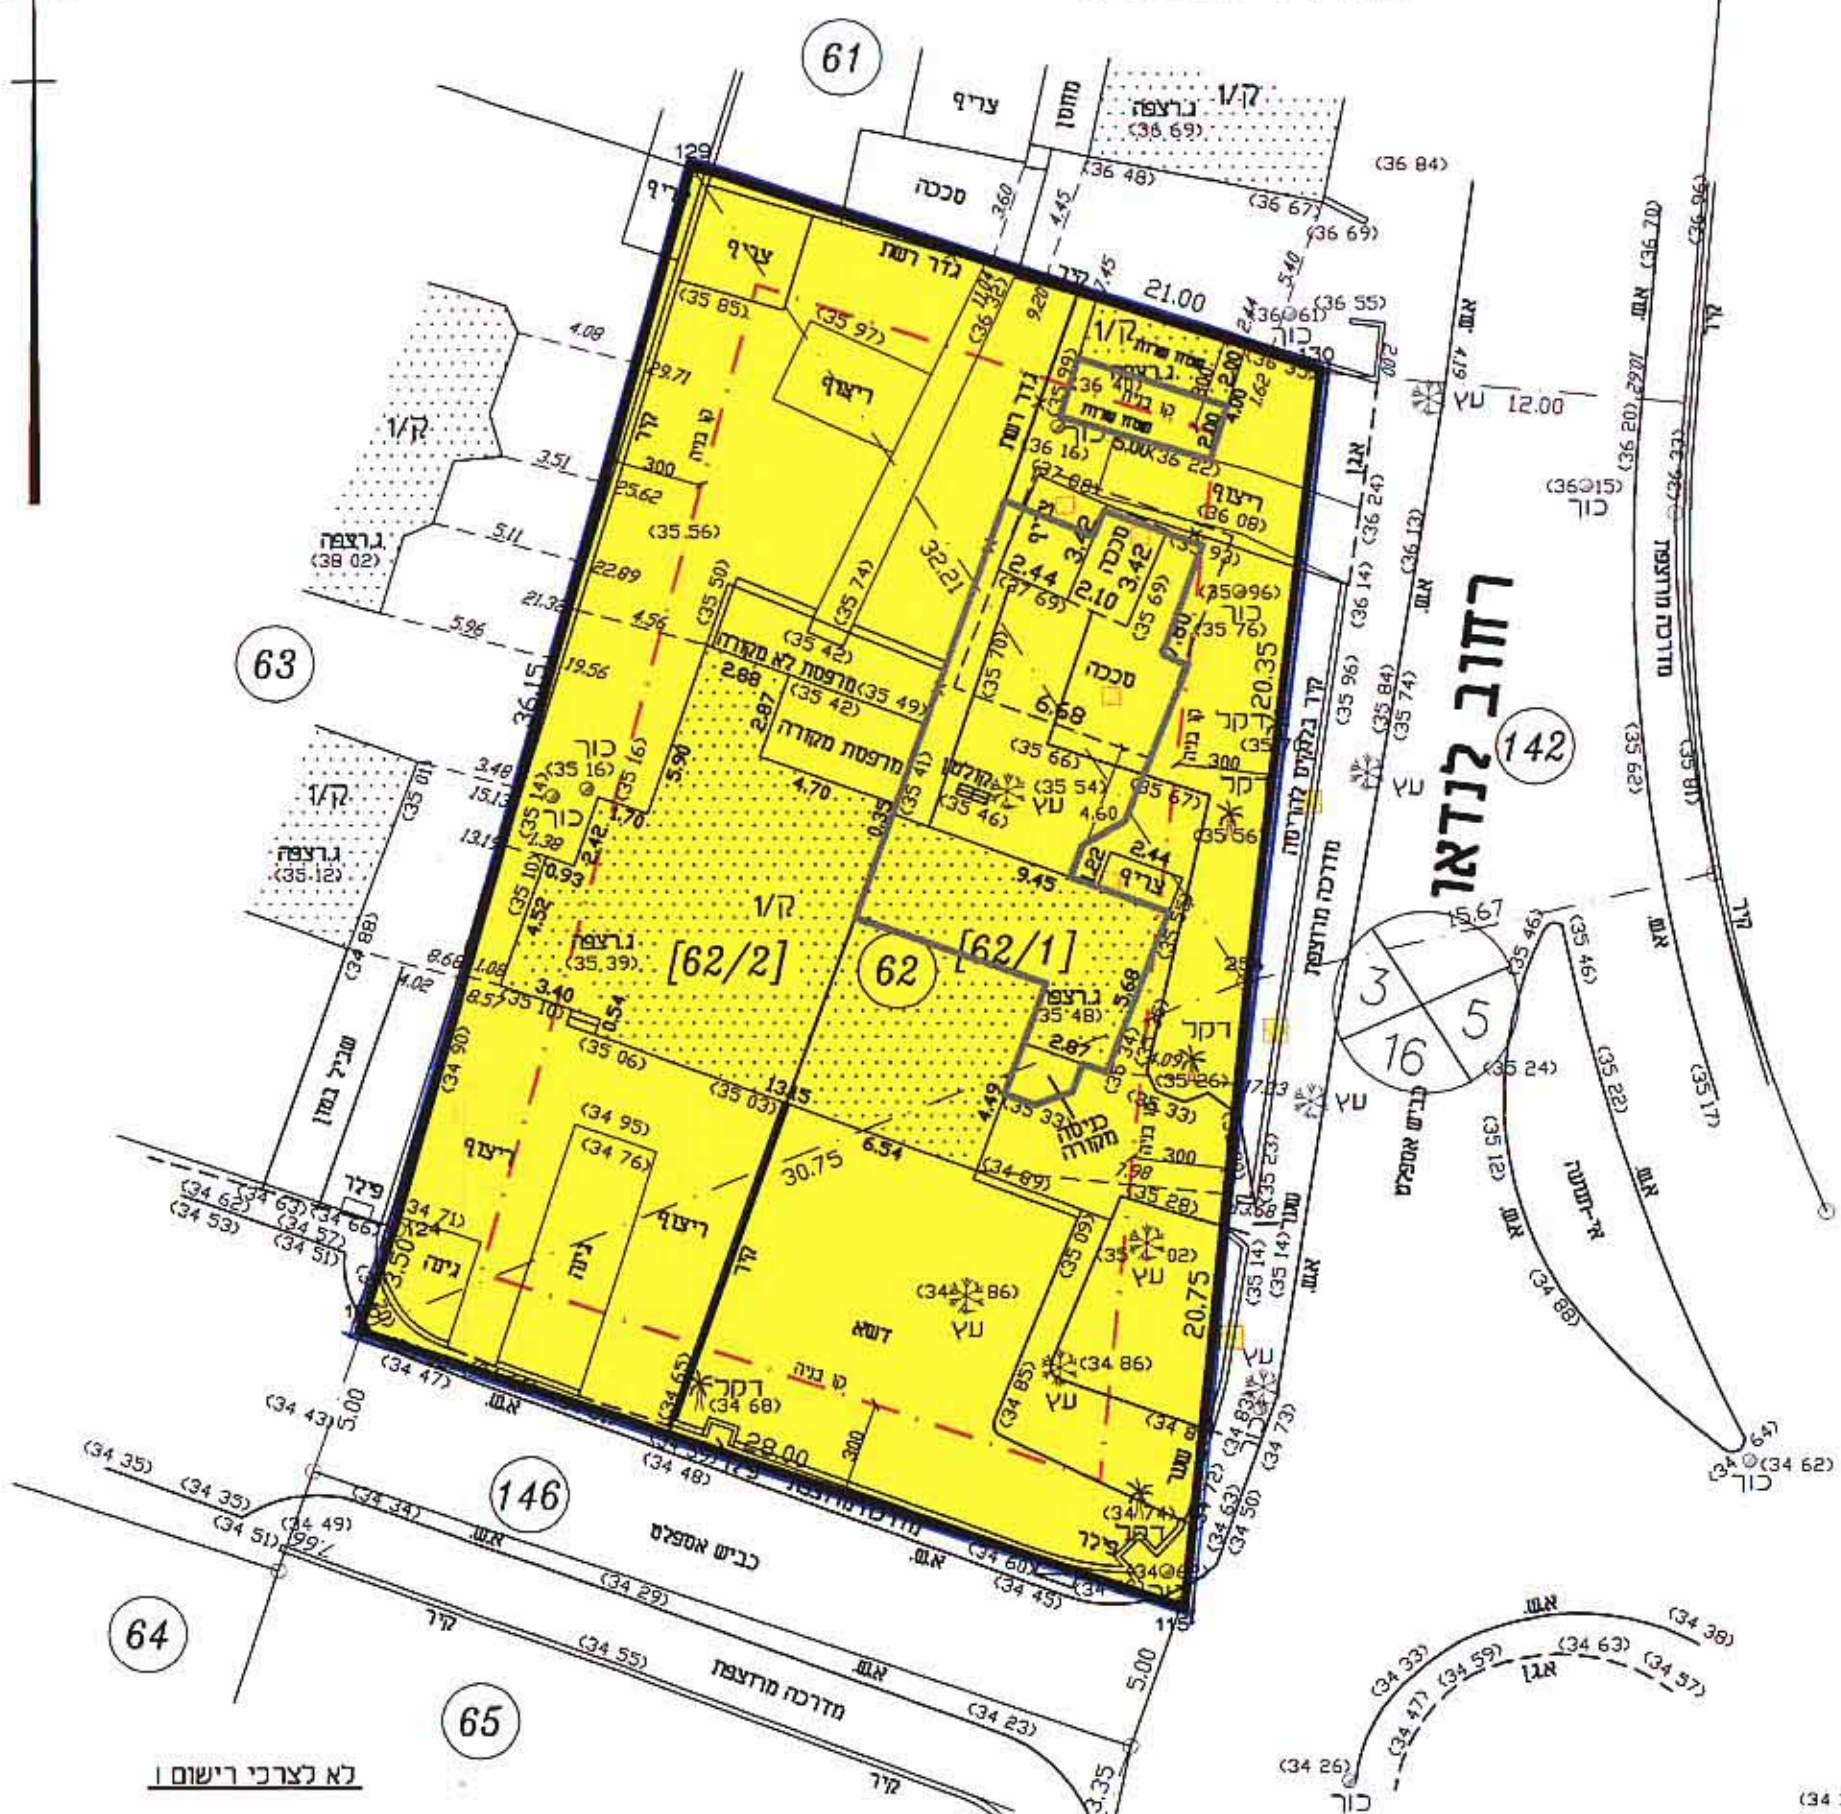

חמפה-עודכנה
בתאריך 19-07-2006
דורון בן נתן - מודד מוסמך

דורון בן נתן - מודד מוסמך
03-5374395 0526-344759
רחוב יצחק שדה 34 תל אביב