

מרחב תכנון מקומי - אור יהודה - אזור

תכנית מפורטת מספר מ.א.א. \ 520 שינוי לתכנית מתאר מקומית : מ.א.א. \ 100 שינוי לתכנית מפורטת מספר מ.א.א. \ מק \ 1046 שינוי לתכנית מפורטת מספר מ.א.א. \ מק \ 1018

מחוז - תל-אביב.
נפה - תל-אביב יפו.
מקום - אור יהודה.

מרחב תכנון מקומי - אור יהודה - אזור
גוש - 6226
חלקה 36
רחוב : המפעל
שטח התכנית - כ - 1.720 דונם.
בעלי הקרקע - קיייל בחכירה שה:
אליהו עזרא. רחוב שנקר 75 חולון טל: 5040027 - 03
נחום עזרא. רחוב שנקר 75 חולון טל: 5040027 - 03
היוזם - אליהו עזרא. רחוב שנקר 75 חולון טל: 5040027 - 03
עורך התכנית - נד סגלה אדריכלים ומתכנני ערים.
רח עולי הגרדום 20 טל 03-6470211

משרד הפנים מחוז תל-אביב
חוק התכנון והבניה תשכ"ה - 1965
אישור תכנית מסי 520/144
הועדה המחוזית לתכנון ולבניה החליטה
ביום 28.5.07 לאשר את התכנית.
גילה ארון
יו"ר הועדה המחוזית לתכנון ולבניה

מקרא :

- גבול התכנית
- קו בנין
- אזור תעשייה
- אזור תעסוקה ומשרדים
- דרך קיימת
- זכות מעבר - זיקת הנאה להולכי רגל
- קו בנין רוחב הכביש
- קו בנין

תרשים סביבה 1:2500



תאריך : 10.08.2005
05.09.2005
02.07.2006
16.10.2006
16.11.2006

חוק התכנון והבניה תשכ"ה - 1965
הועדה המחוזית לתכנון ולבניה
אור יהודה - אזור
תכנית
שטח תעסוקה ומשרדים
הועדה המחוזית לתכנון ולבניה החליטה
ביום 28.5.07 לאשר את התכנית.
גילה ארון
יו"ר הועדה המחוזית לתכנון ולבניה

חתימות

חתימת בעלי הקרקע

אליהו עזרא
נחום עזרא

חתימת היוזם ומגיש התוכנית

אליהו עזרא


חתימת עורך התוכנית

נחום עזרא

חתימת המודד

חתימת המודד

מפה טופוגרפית
ק.מ. 1 : 500
מצב קיים

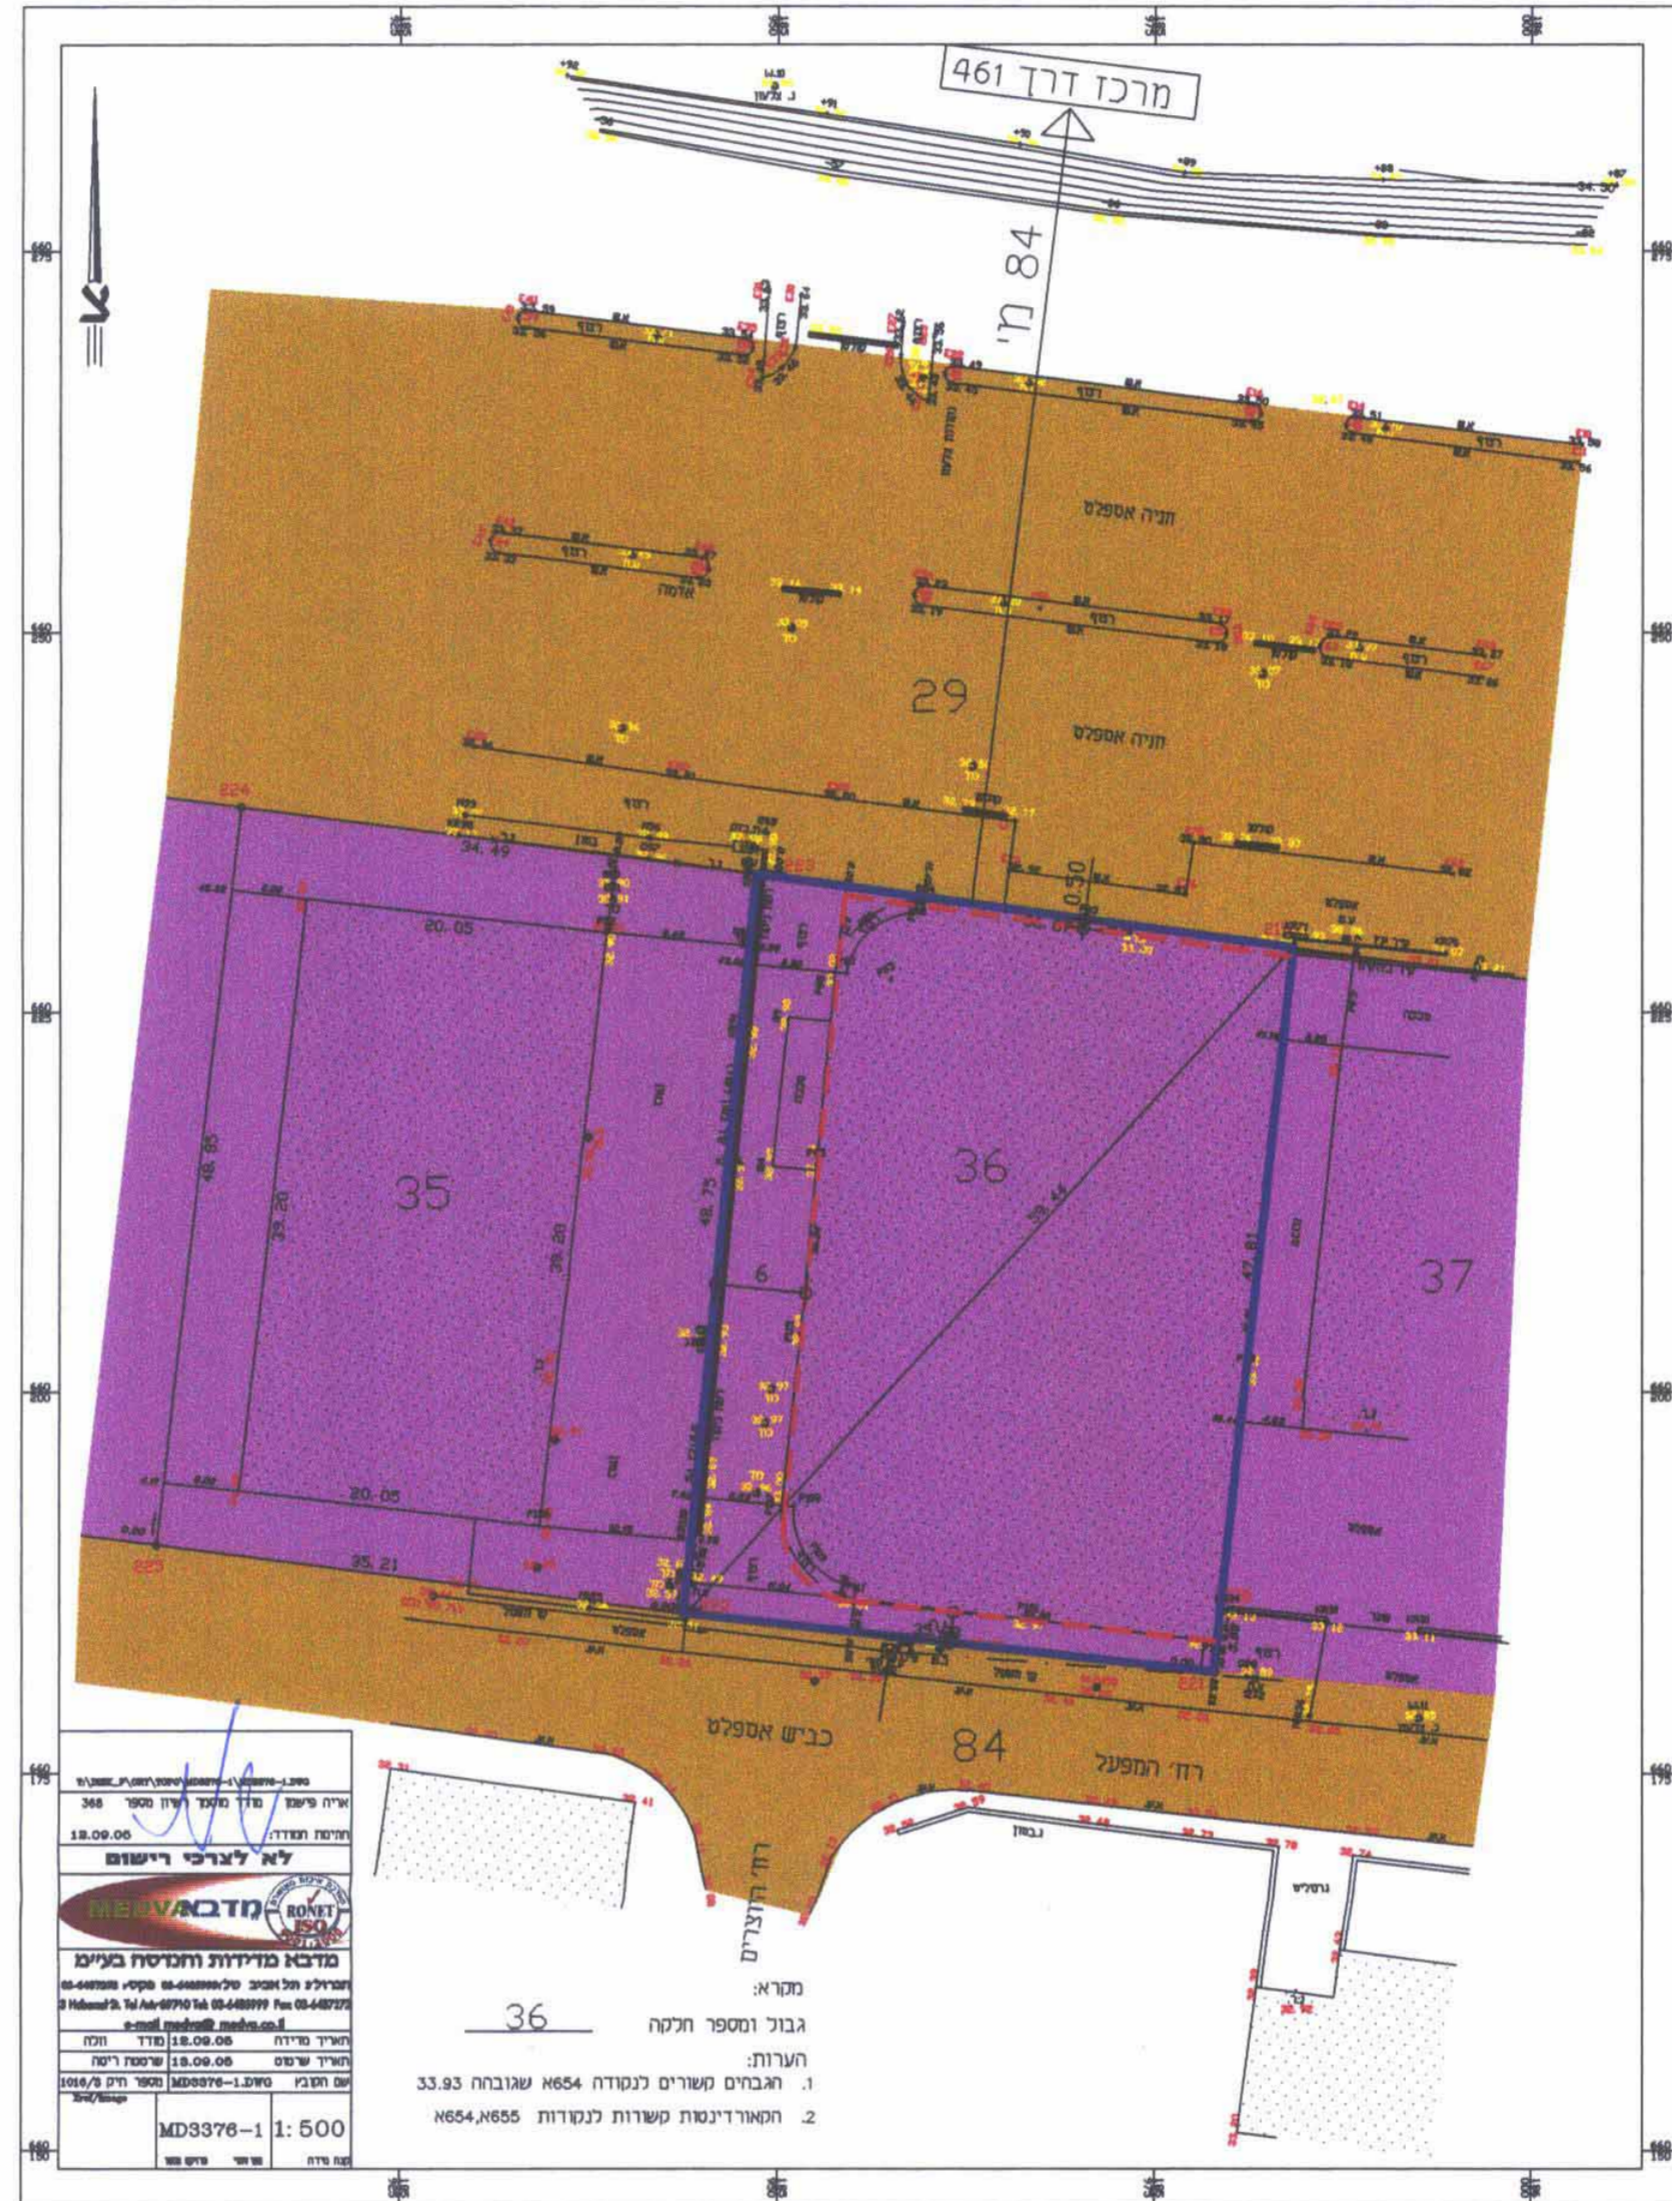

מטרא:
גבול ומספר חלקה 36
הערות:
1. תגובות משוריים נגודות 8654 שגובהן 33.93
2. התאוריינות קשורות נגודות 8654, 8655

מפה טופוגרפית
ק.מ. 1 : 500
מצב מוצע



מטרא:
גבול ומספר חלקה 36
הערות:
1. תגובות משוריים נגודות 8654 שגובהן 33.93
2. התאוריינות קשורות נגודות 8654, 8655

חתימת המודד	חתימת עורך התוכנית	חתימת היוזם ומגיש התוכנית	חתימת בעלי הקרקע
חתימת המודד	חתימת עורך התוכנית	חתימת היוזם ומגיש התוכנית	חתימת בעלי הקרקע