


תרשים סביבה ק.מ. 1:20,000

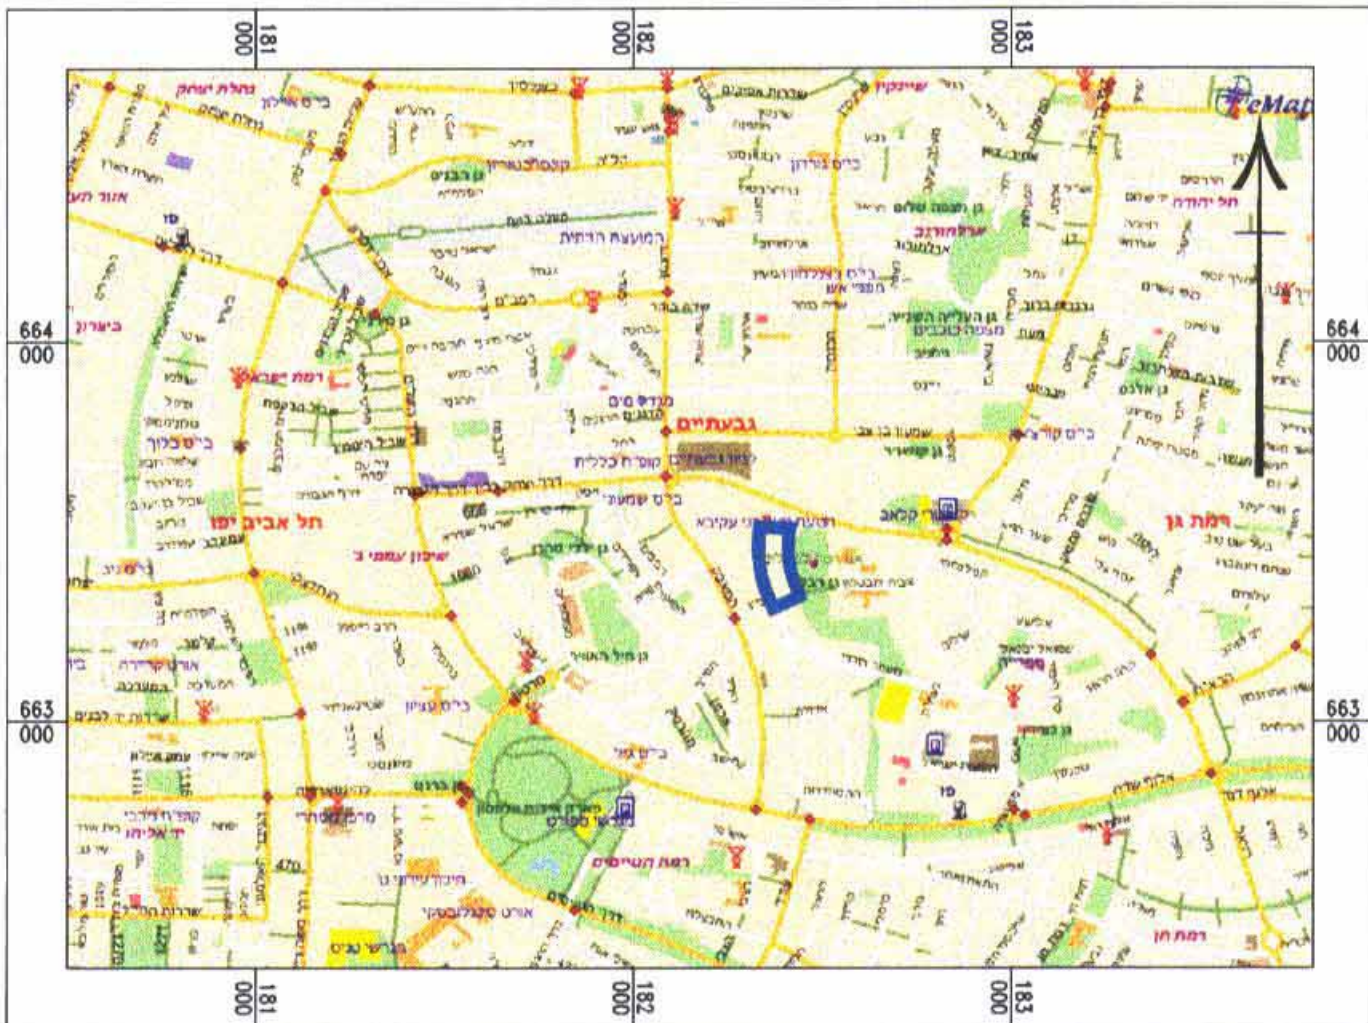

תרשים סביבה ק.מ. 1:10,000



תכנית מסי גב\מק\514

רזי ההסתדרות 3-11, גבעתיים 24.8.7

תכנית מוקדמת מסי 2

תכנית מפורטת

בסמכות מקומית לפי סעיף 62 א. (א) (5)

תשריט

איחוד וחלוקה	סמכות ראשית	אופי התכנית
ללא איחוד וחלוקה	ועדה מקומית	תכנית שמכוחה ניתן להוציא ריתרים והרשאות

מחוז : תל אביב
 מרחב תכנון מקומי : גבעתיים
 רשות מקומית : גבעתיים
 שטח התכנית : 7,760 מ"ר
 קנה מידה : 1 : 1000

גושים וחלקות בתכנית:

גוש	סוג הגוש	חלקות בשלמותן	חלקי חלקות
6162	מוסדר	122	-

חותמות מוסד התכנון :



שלב: הגשה מהדורה: 2 תאריך: 05.03.07


שמות וזתימות :

יוזם התכנית	שם:	הוועדה המקומית לתכנון ובניה גבעתיים	חתימה:
	כתובת:	רזי שנקין 6, גבעתיים	
בעל עניין בקרקע	שם:	מנהל מקרקעי ישראל	חתימה:
	כתובת:	דרך מנחם בגין 125, קרית ממשלה חדשה, ת"א	
עורך התכנית	שם:	אילן קידר אדריכלים	חתימה:
	כתובת:	רזי מעלה הצבי 4, רמת גן	
מספר:	03-5722210	מס':	03-5732976
מספר:	03-7632222	מס':	03-7632132
מספר:	03-6732383	מס':	03-6709048

טבלת שטחים:

יעוד	תא שטח	שטח במ"ר	שטח ב-%
מגורים ג'	101	7,760	100
סה"כ		7,760	100

מצב מאושר\מוצע ק.מ. 1:1000

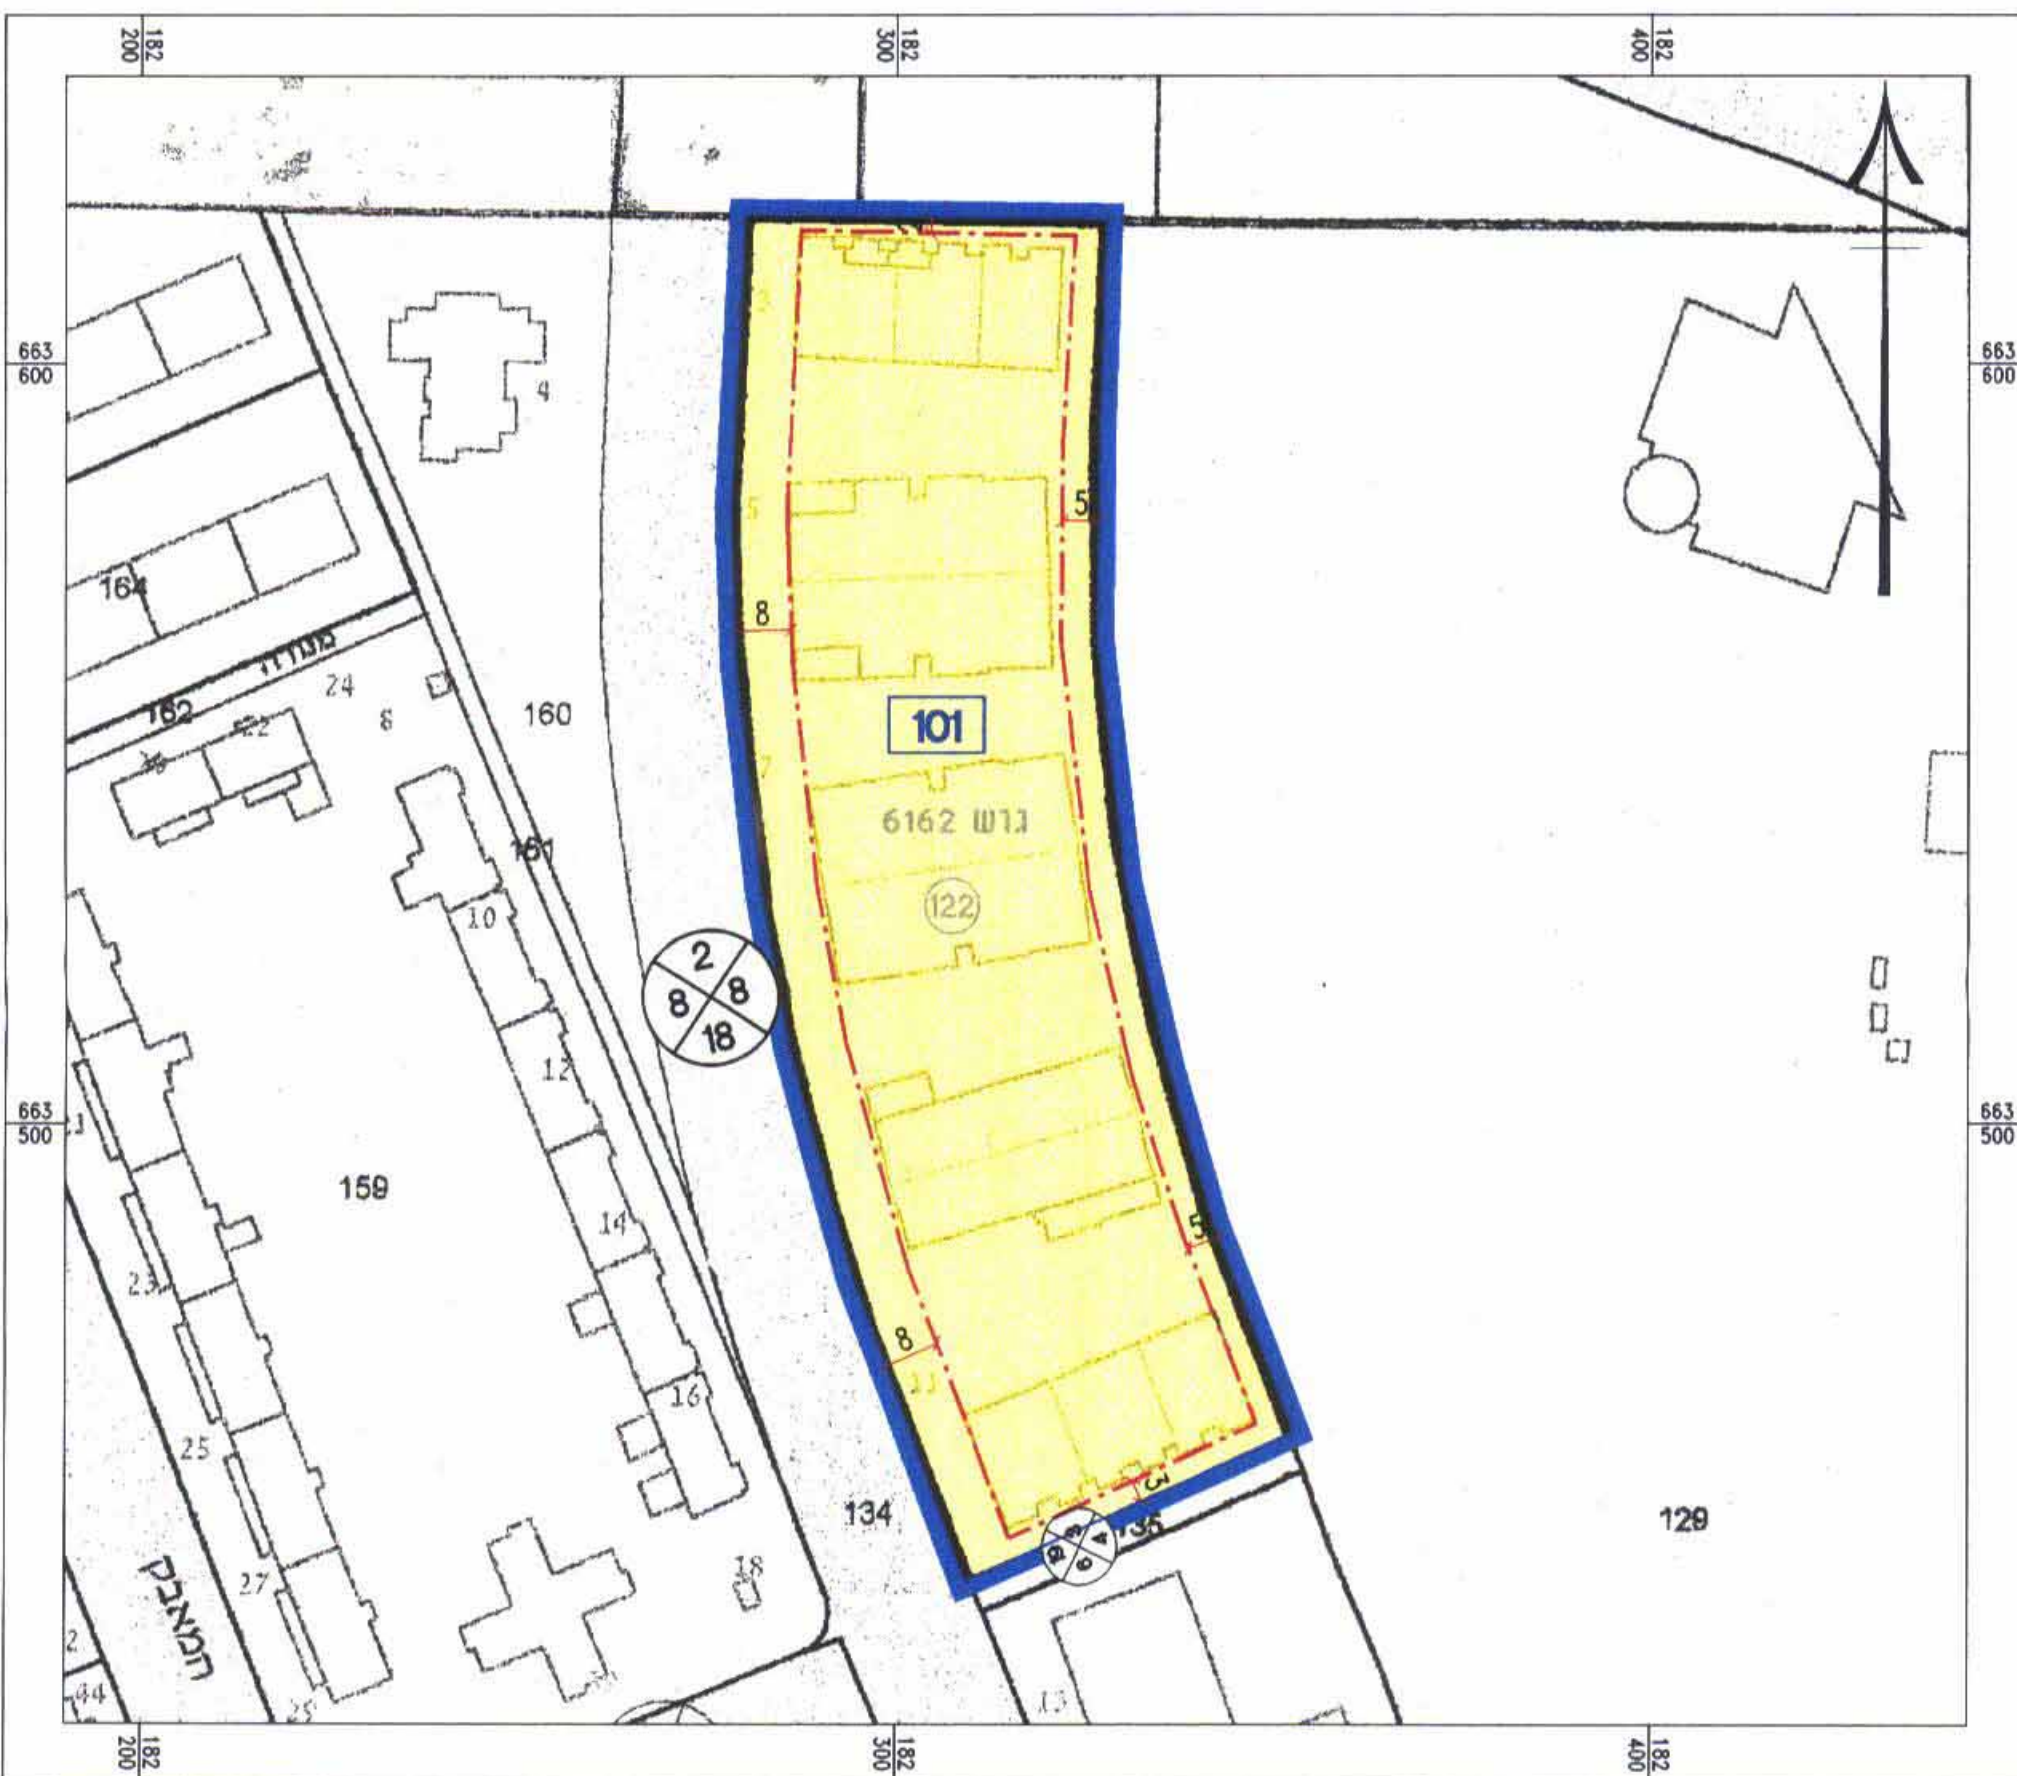

מקרא מצב מאושר\מוצע

- גבול תכנית
- מגורים ג'
- קו בנין
- מספר תא שטח
- מספר חלקה
- מס' הדרך
- קו בנין
- רוחב הדרך